



Fase 0 - Esercizio sul binario esistente

- Realizzazione micropali per scavo
- Demolizione edificio interferente

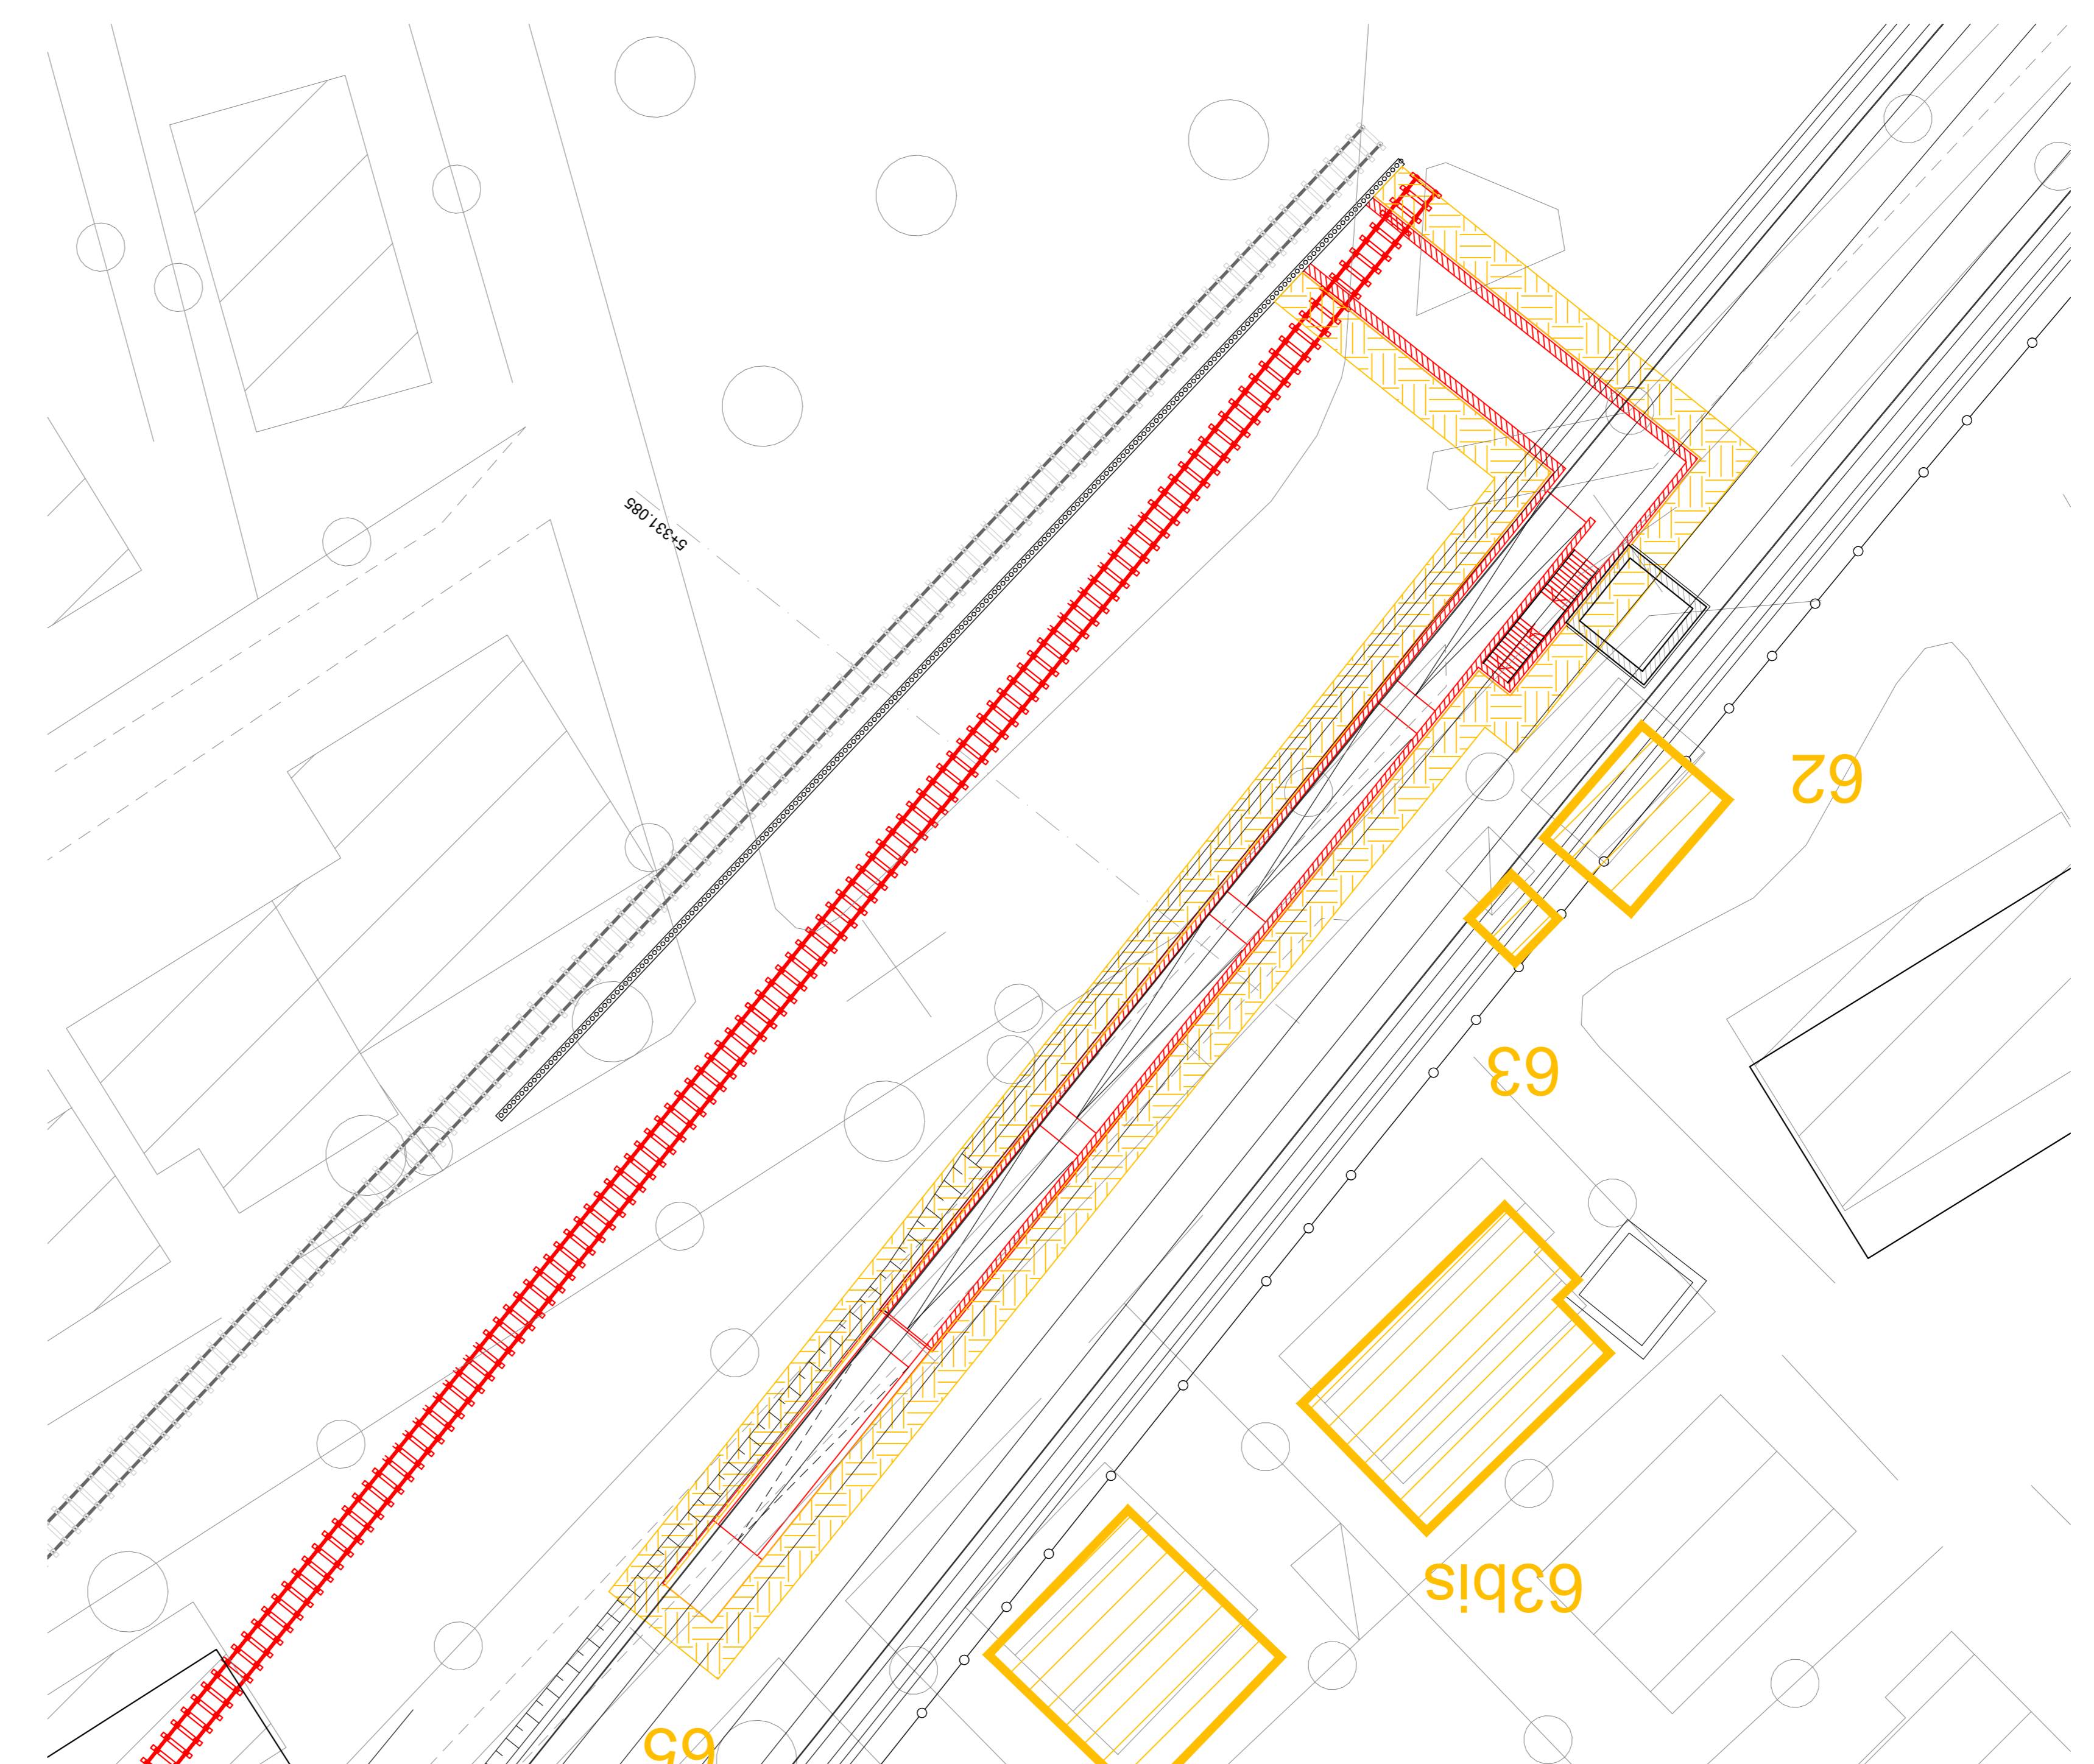


Fase 1 - Esercizio sul binario esistente

- Scavo e realizzazione delle opere a sud della tratta esistente
- Realizzazione binario di progetto


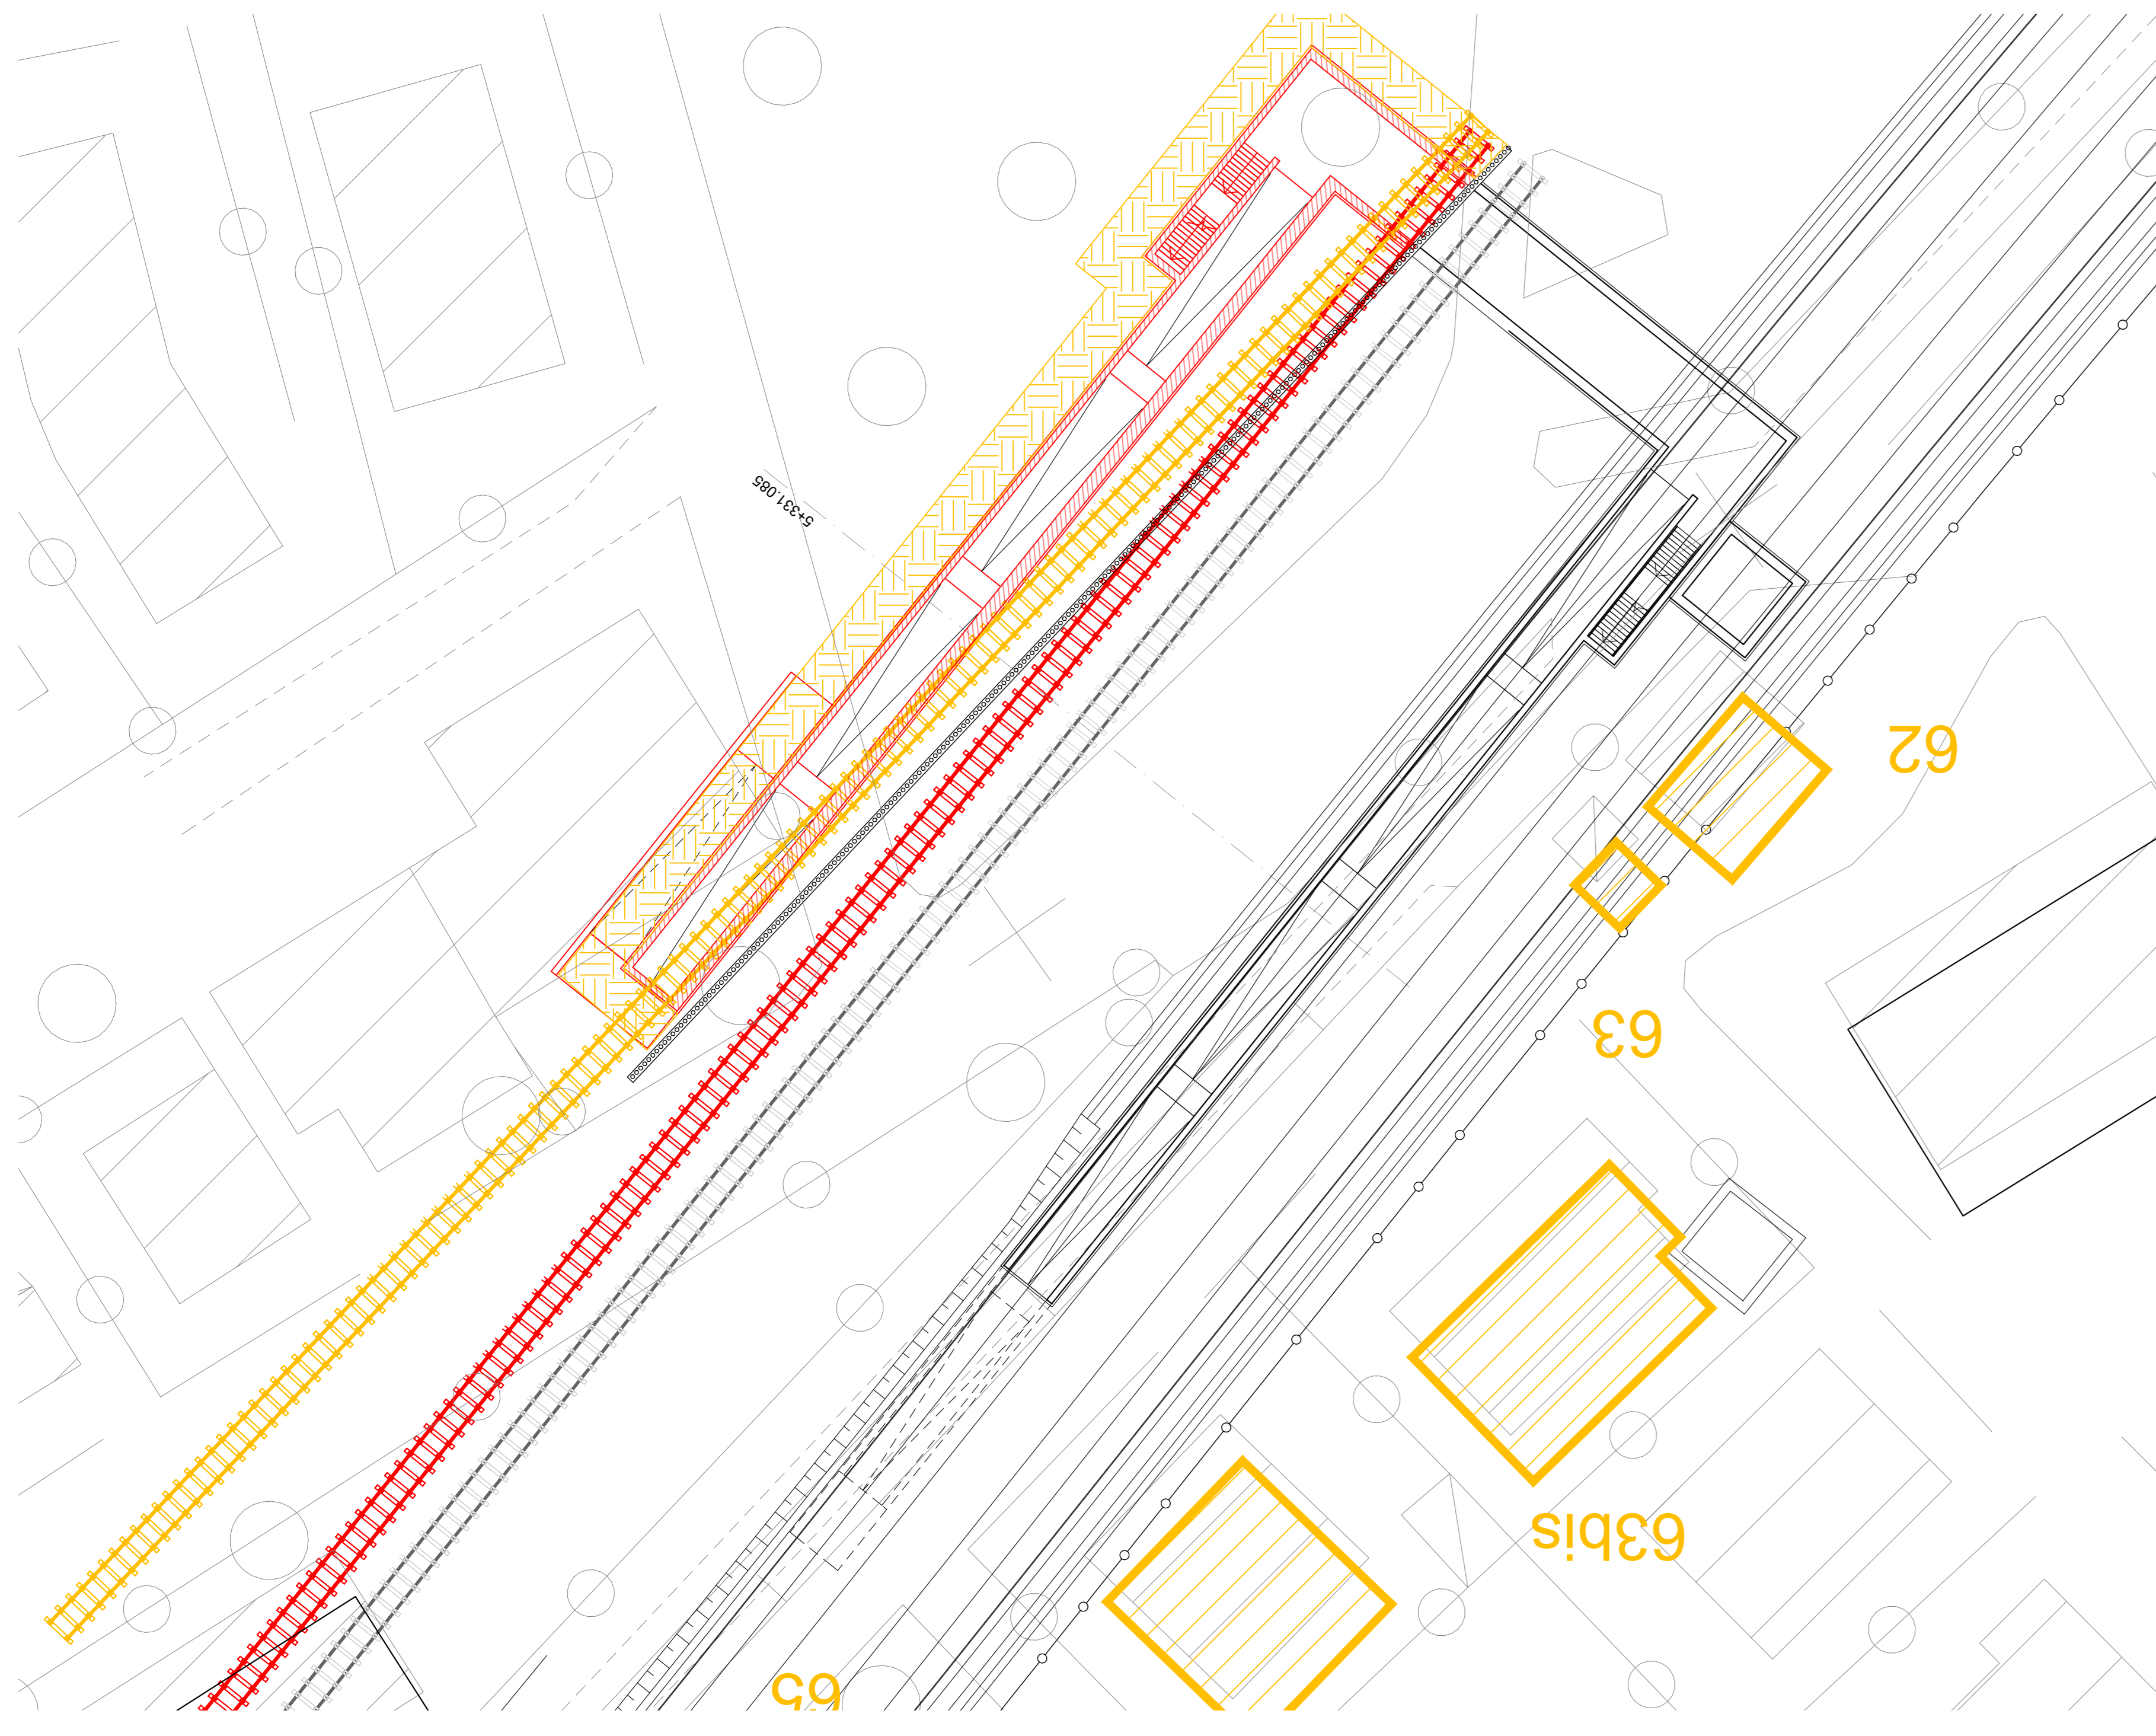


Fase 2 - Apertura nuova linea a binario unico

- Demolizione dei binari esistenti e realizzazione secondo binario di progetto
- Scavo e realizzazione delle opere

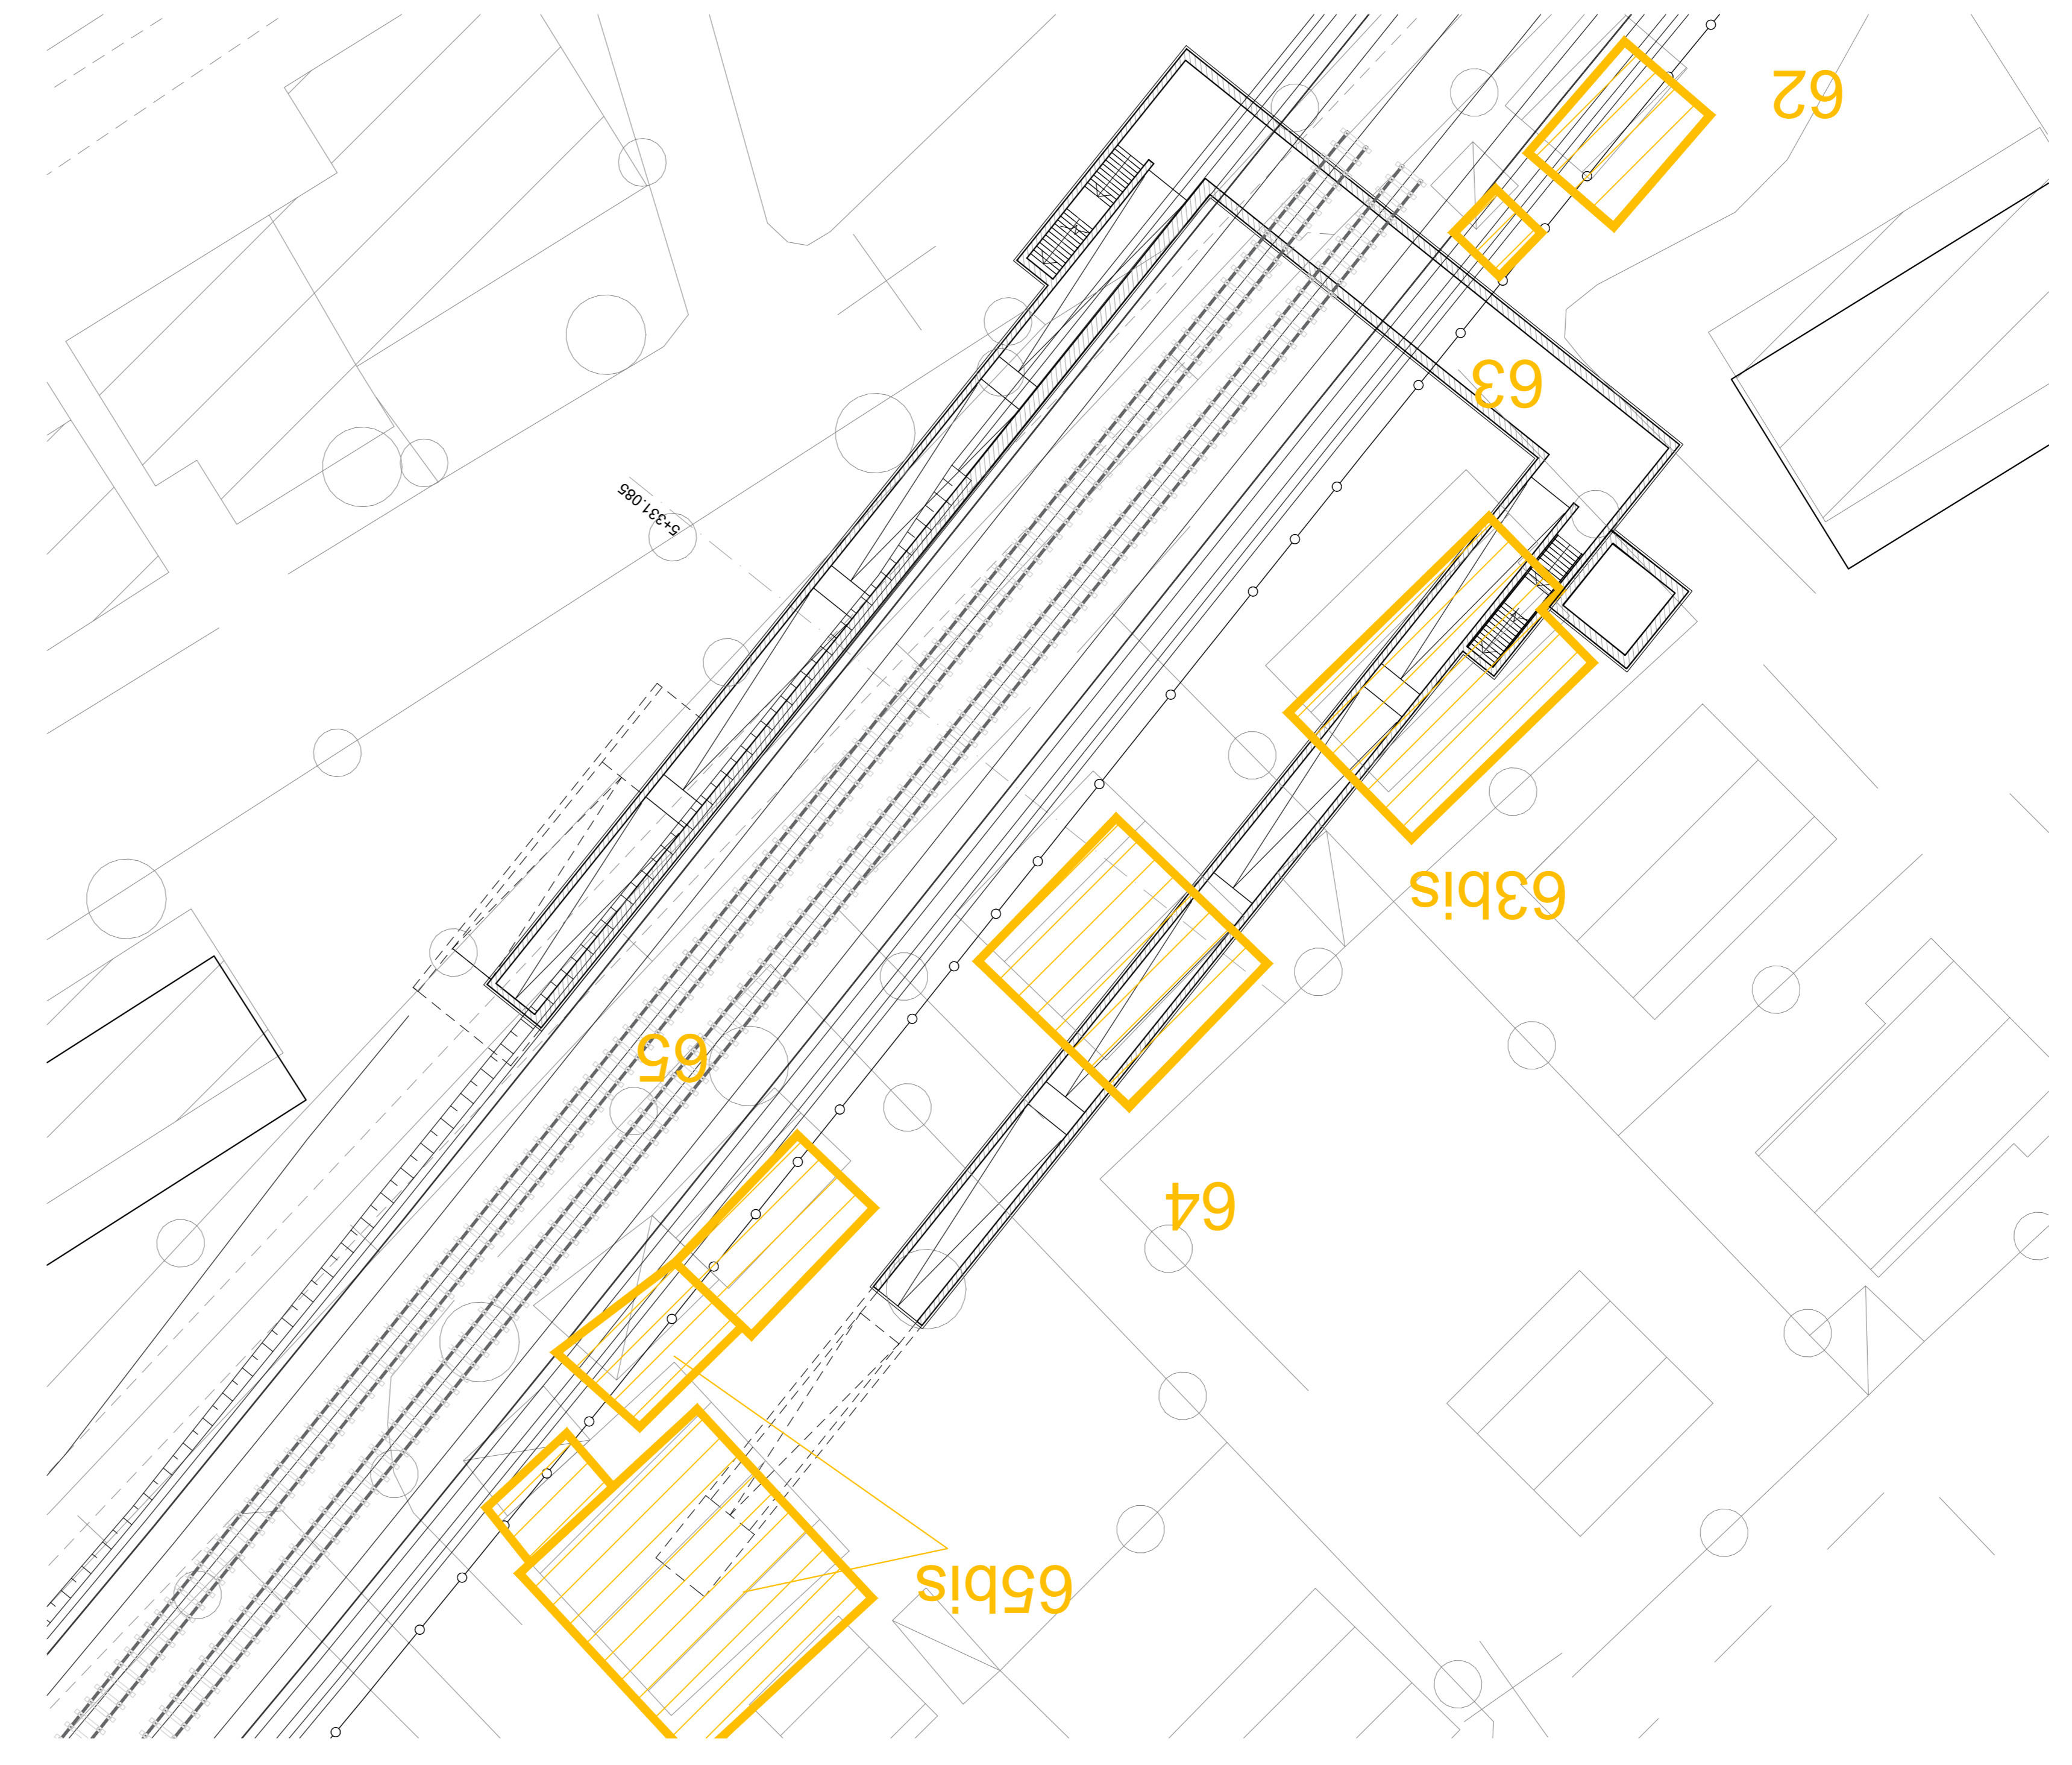

Fase 3 - Progetto

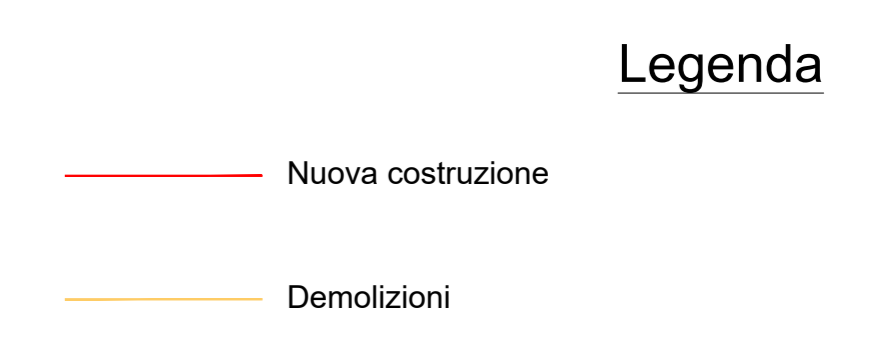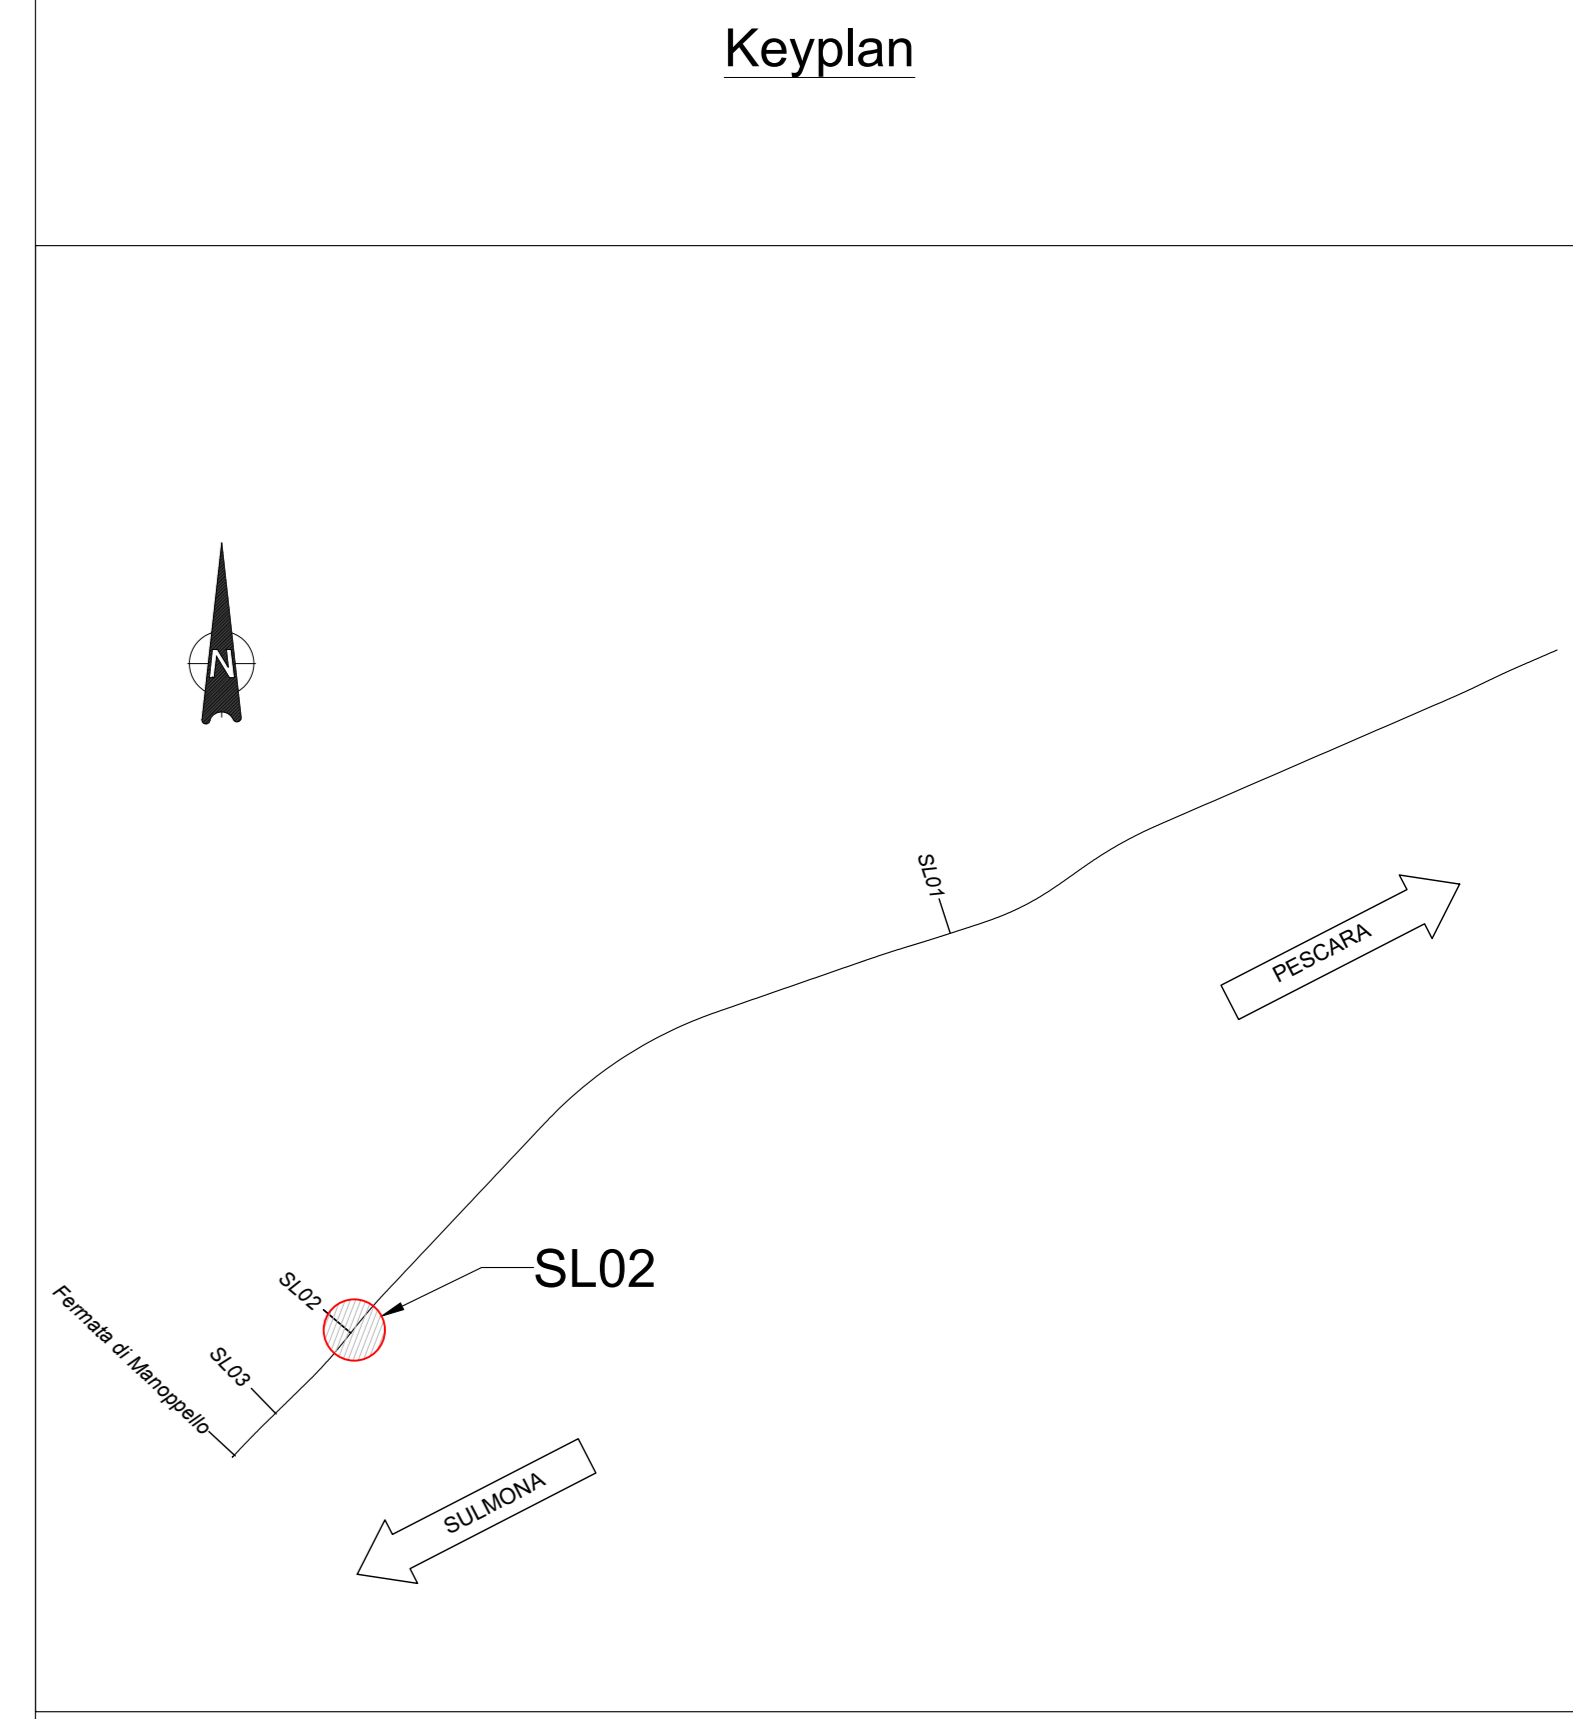

COMMITTENTE:

PROGETTAZIONE:

DIREZIONE TECNICA
S.O. PROGETTAZIONE INTEGRATA CENTRO
PROGETTO DI FATTIBILITA' TECNICO ECONOMICA
VELOCIZZAZIONE DELLA LINEA ROMA - PESCARA
RADDOPPIO FERROVIARIO TRATTA INTERPORTO D'ABRUZZO - MANOPPELLO (LOTTO 1)

SOTTOPASSI E SOTTOVIA STRADALI
 SL02 - Sottopasso pedonale di via XX Settembre al km 5+290,606- Fasi costruttive

SCALA: Varie

COMMESSA	LOTTO	FASE	ENTE	TIPO DOC.	OPERA/DISCIPLINA	PROGR.	REV.
IA96	00	R	29	BZ	SL0200	001	A

Revis.	Descrizione	Redatto	Data	Verificato	Data	Approvato	Data	Aut.izzato	Data
A	Emissione definitiva	[Signature]	Agosto 2021	[Signature]	Agosto 2021	[Signature]	Agosto 2021	[Signature]	Agosto 2021