






Fase 0 - Esercizio sul binario esistente
 - Realizzazione micropali per scavo

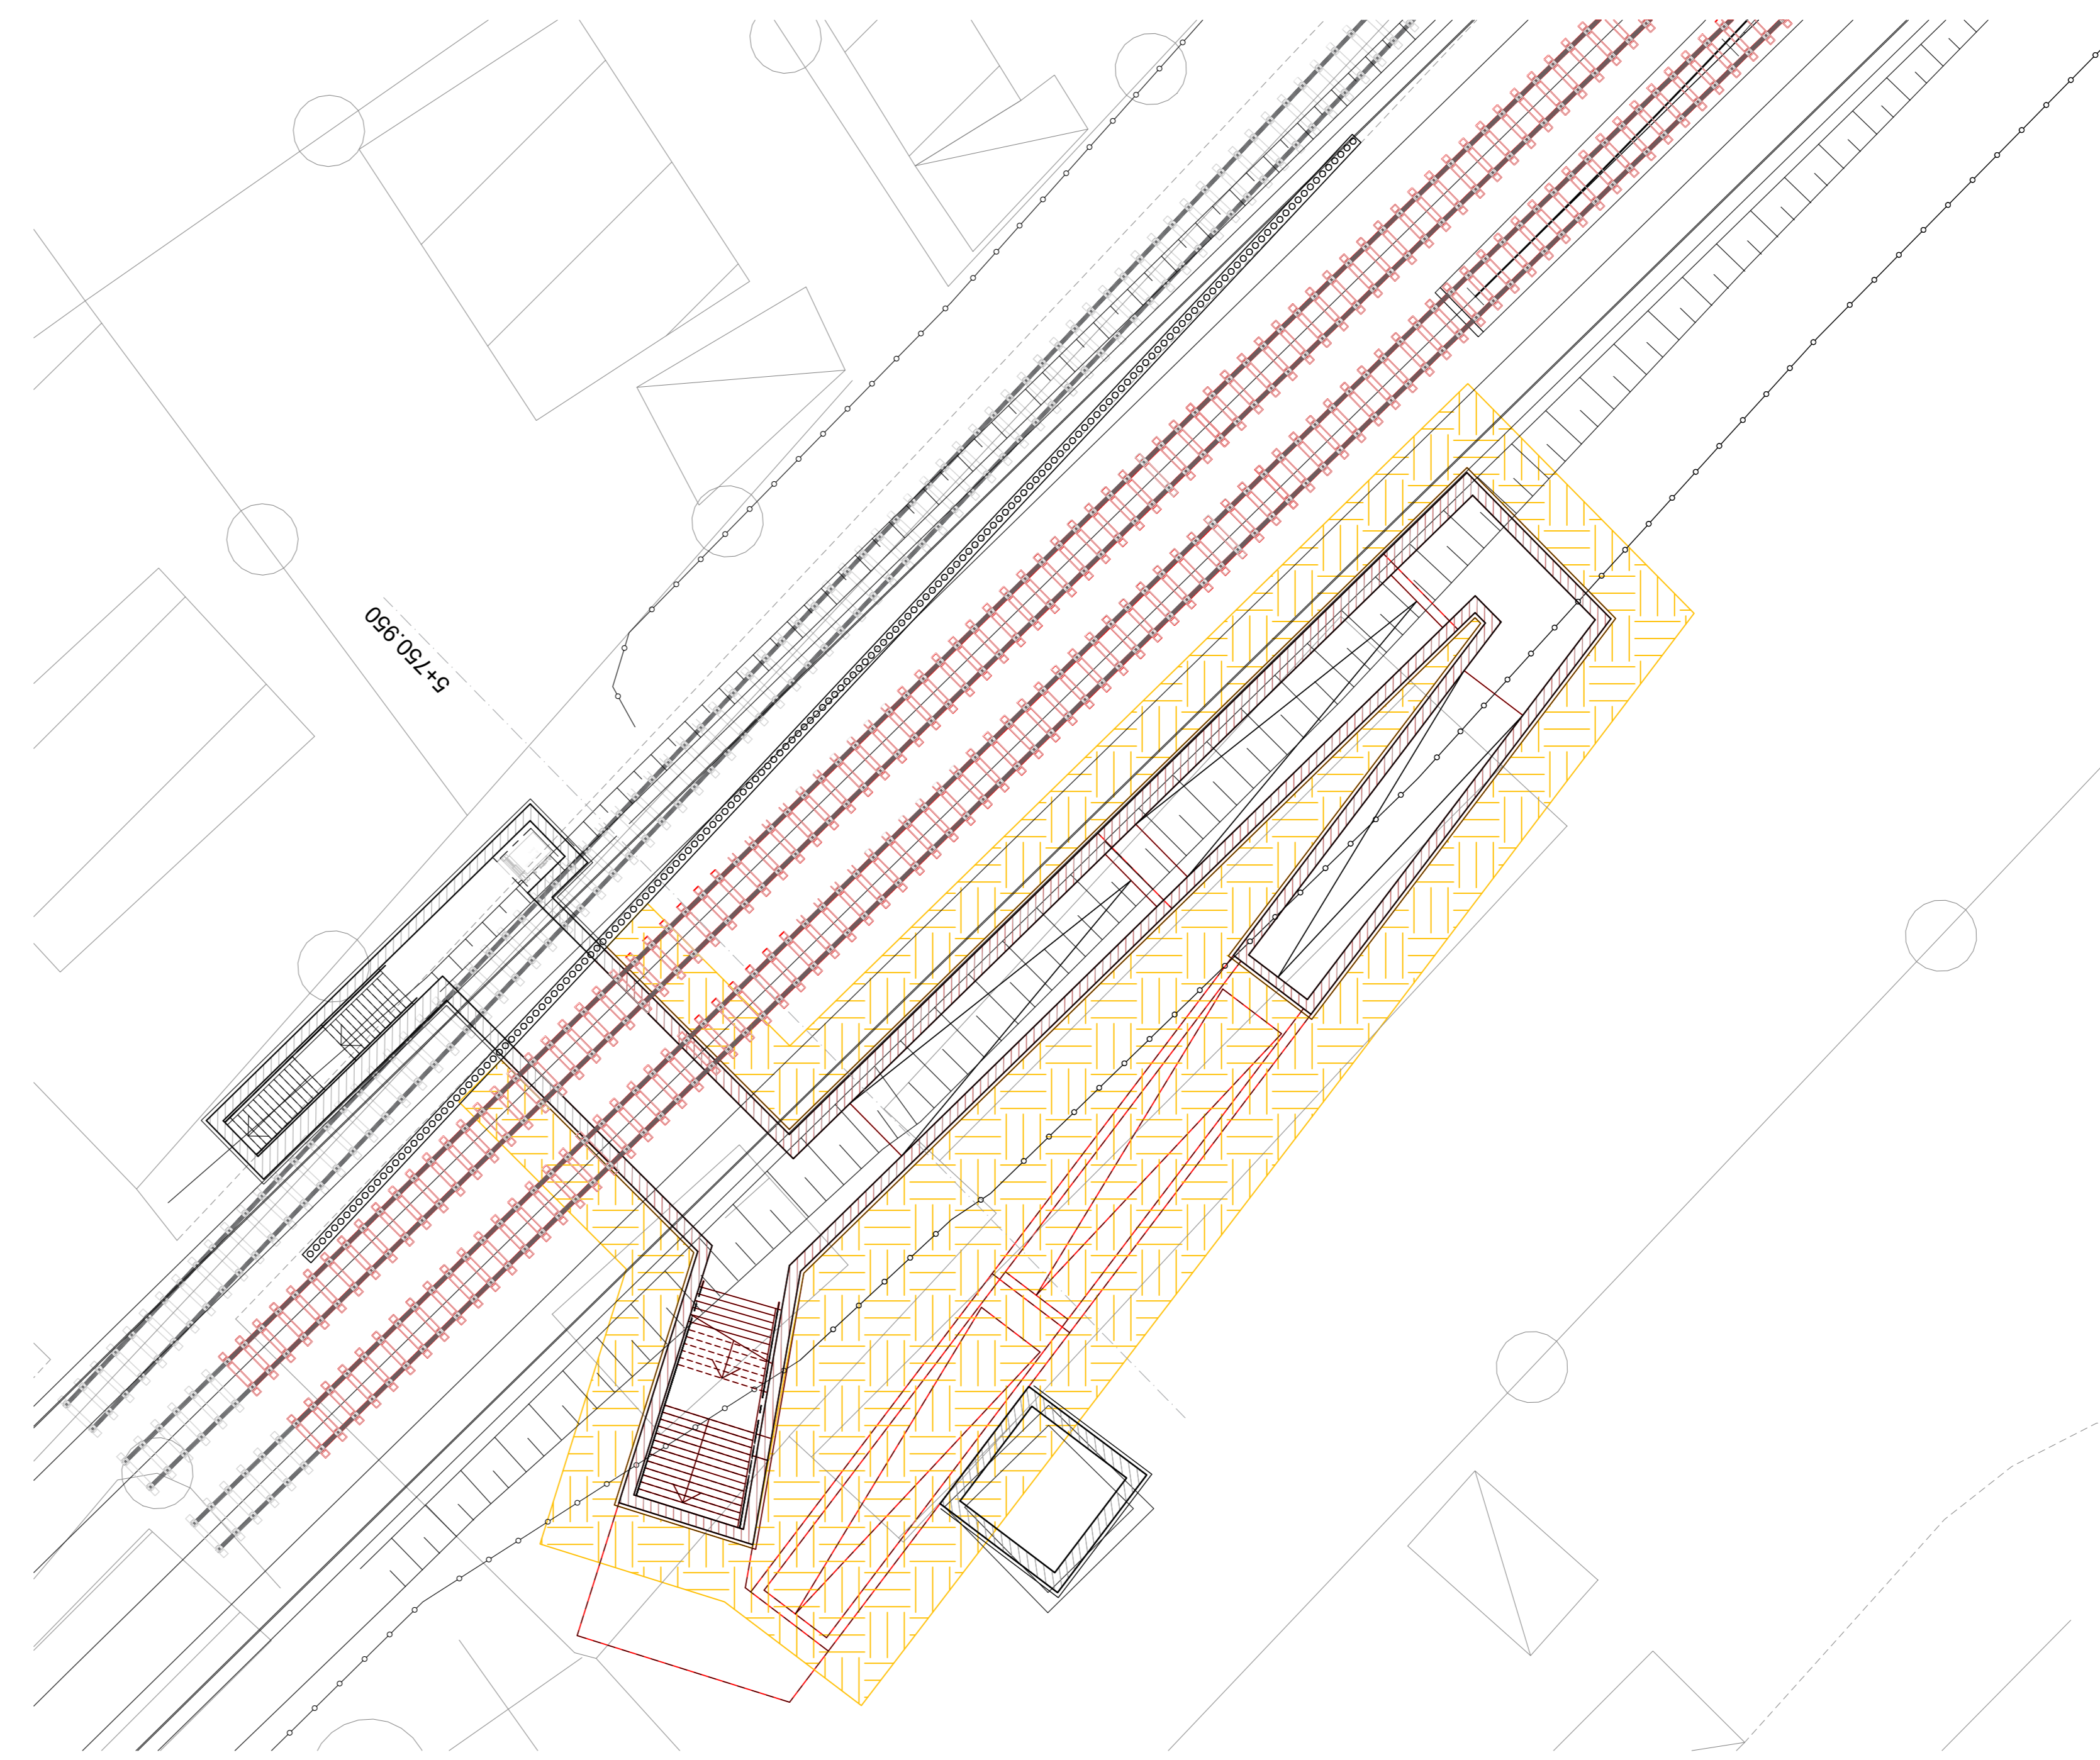

Fase 1
 - Scavo e realizzazione delle opere a sud della tratta esistente
 - Realizzazione binari di progetto

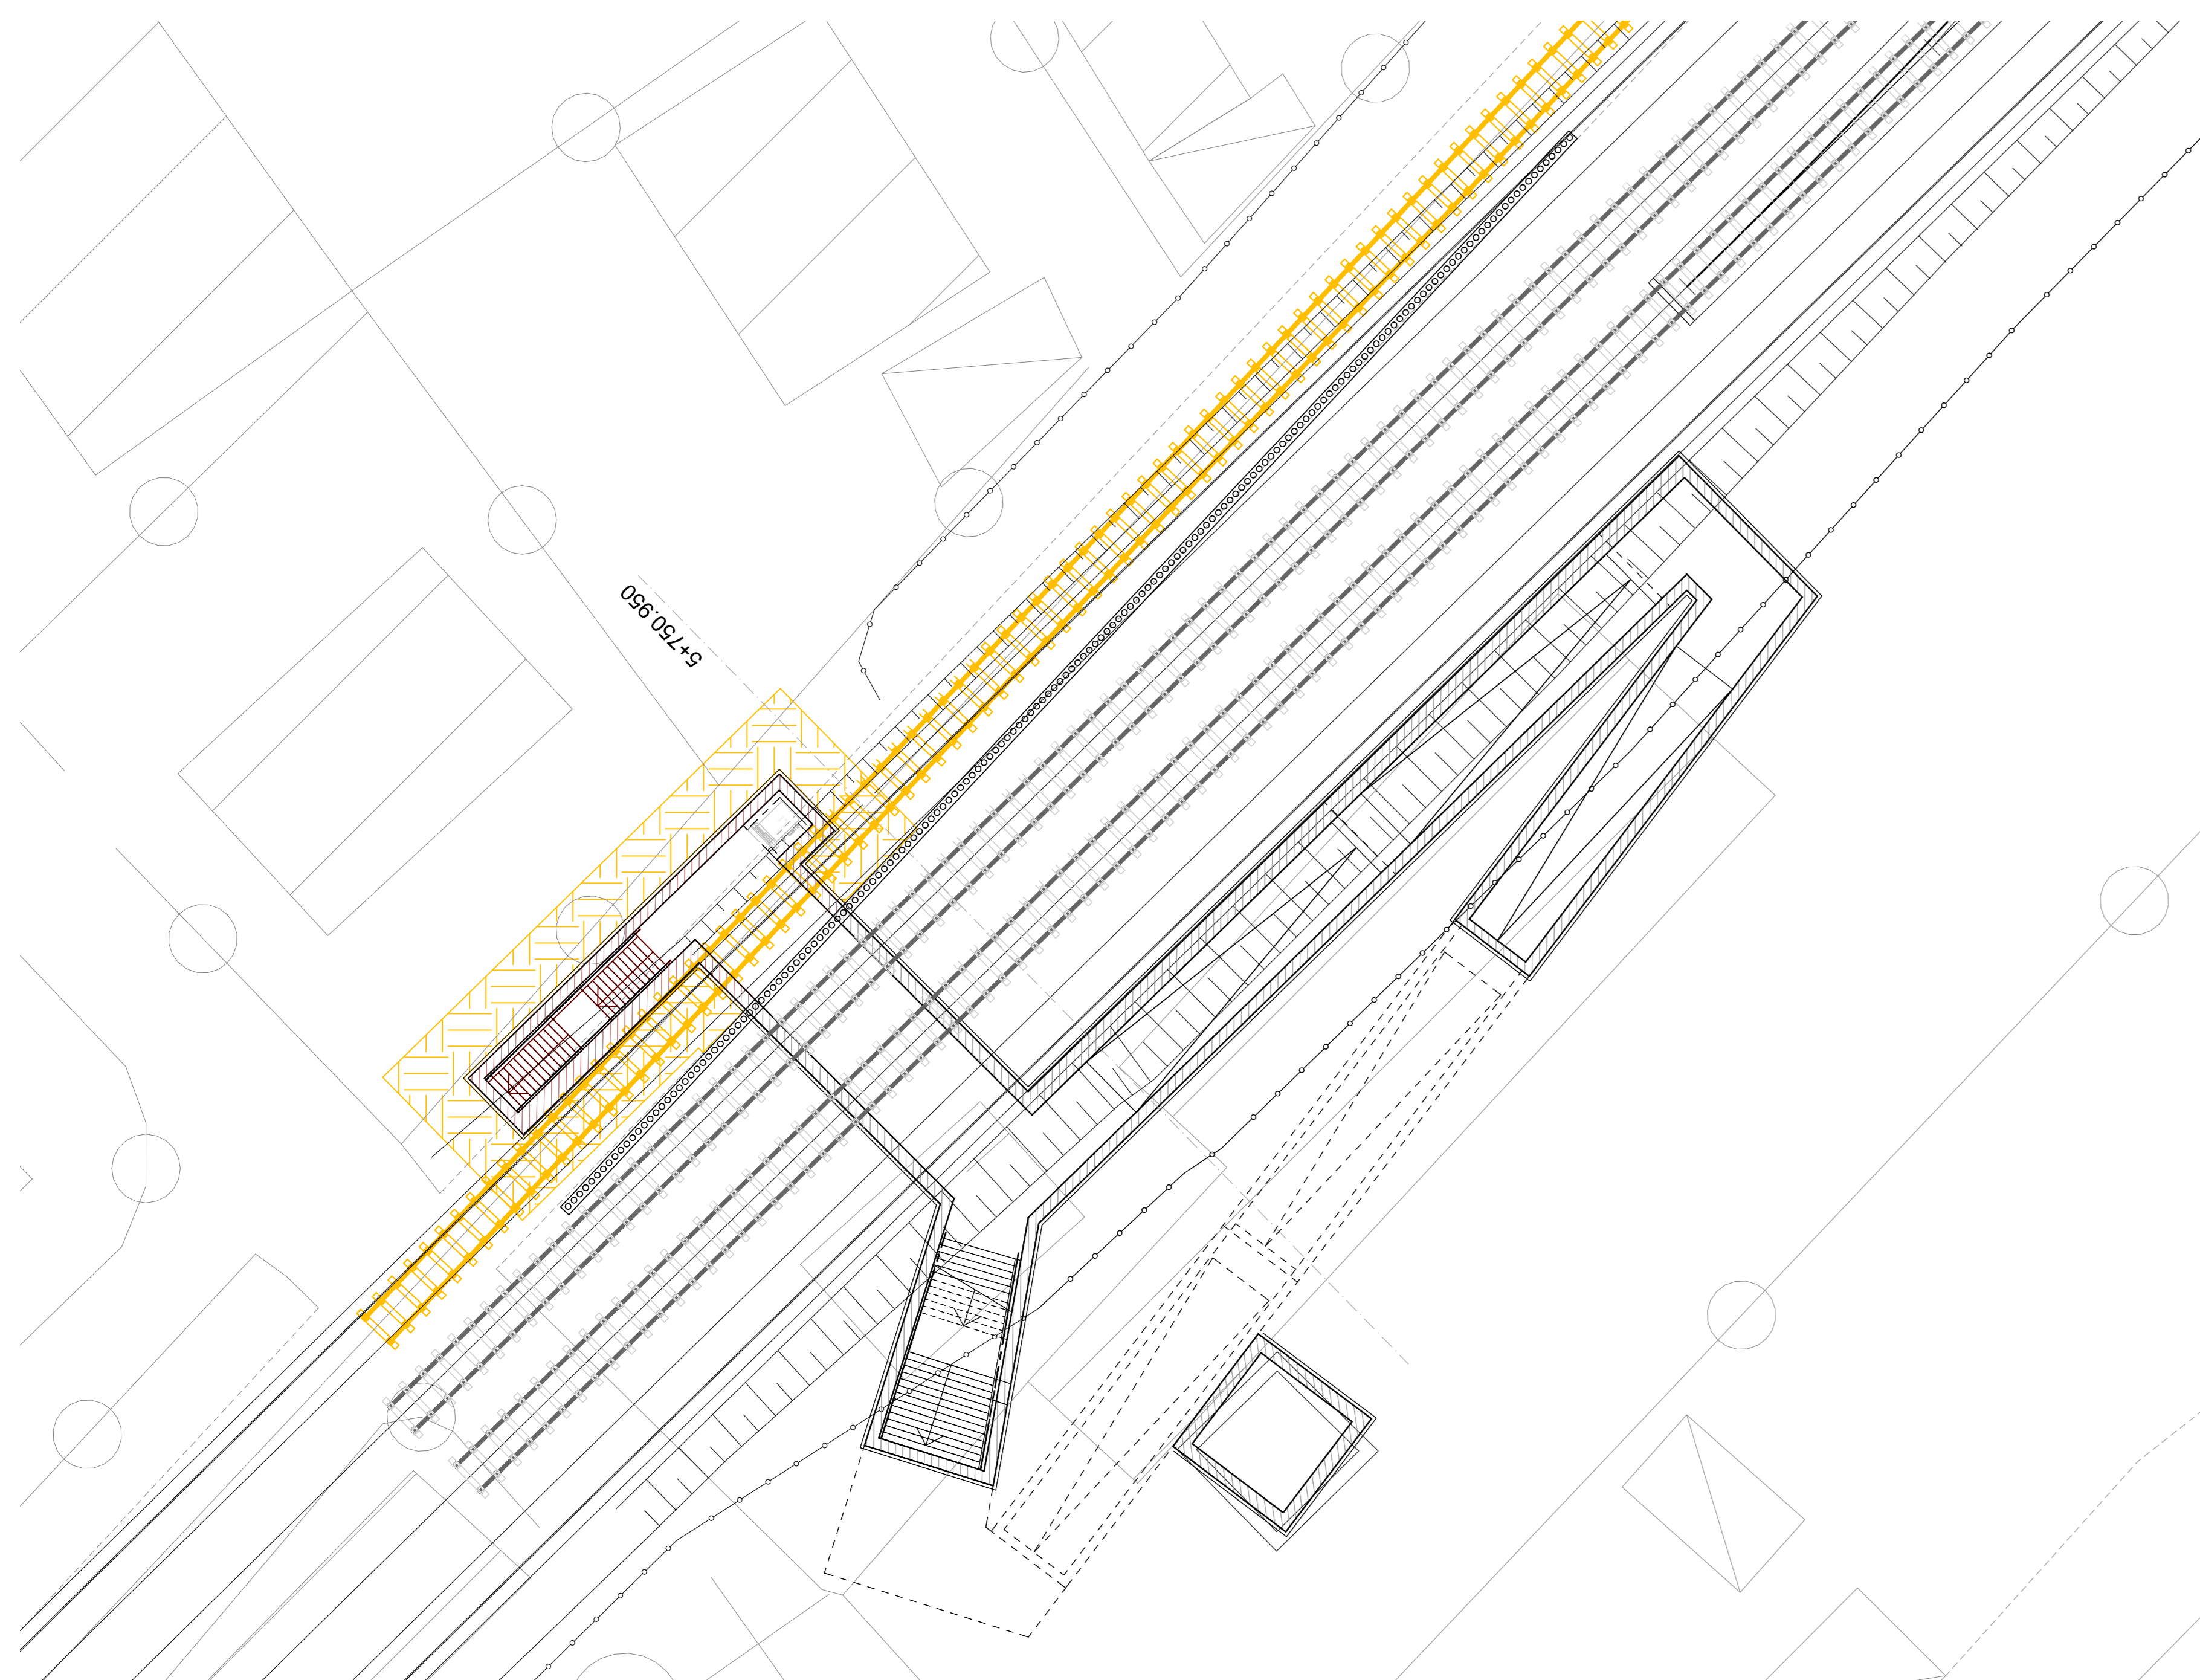


Fase 2 - Apertura nuova linea
 - Demolizione dei binari esistenti
 - Scavo e realizzazione delle opere

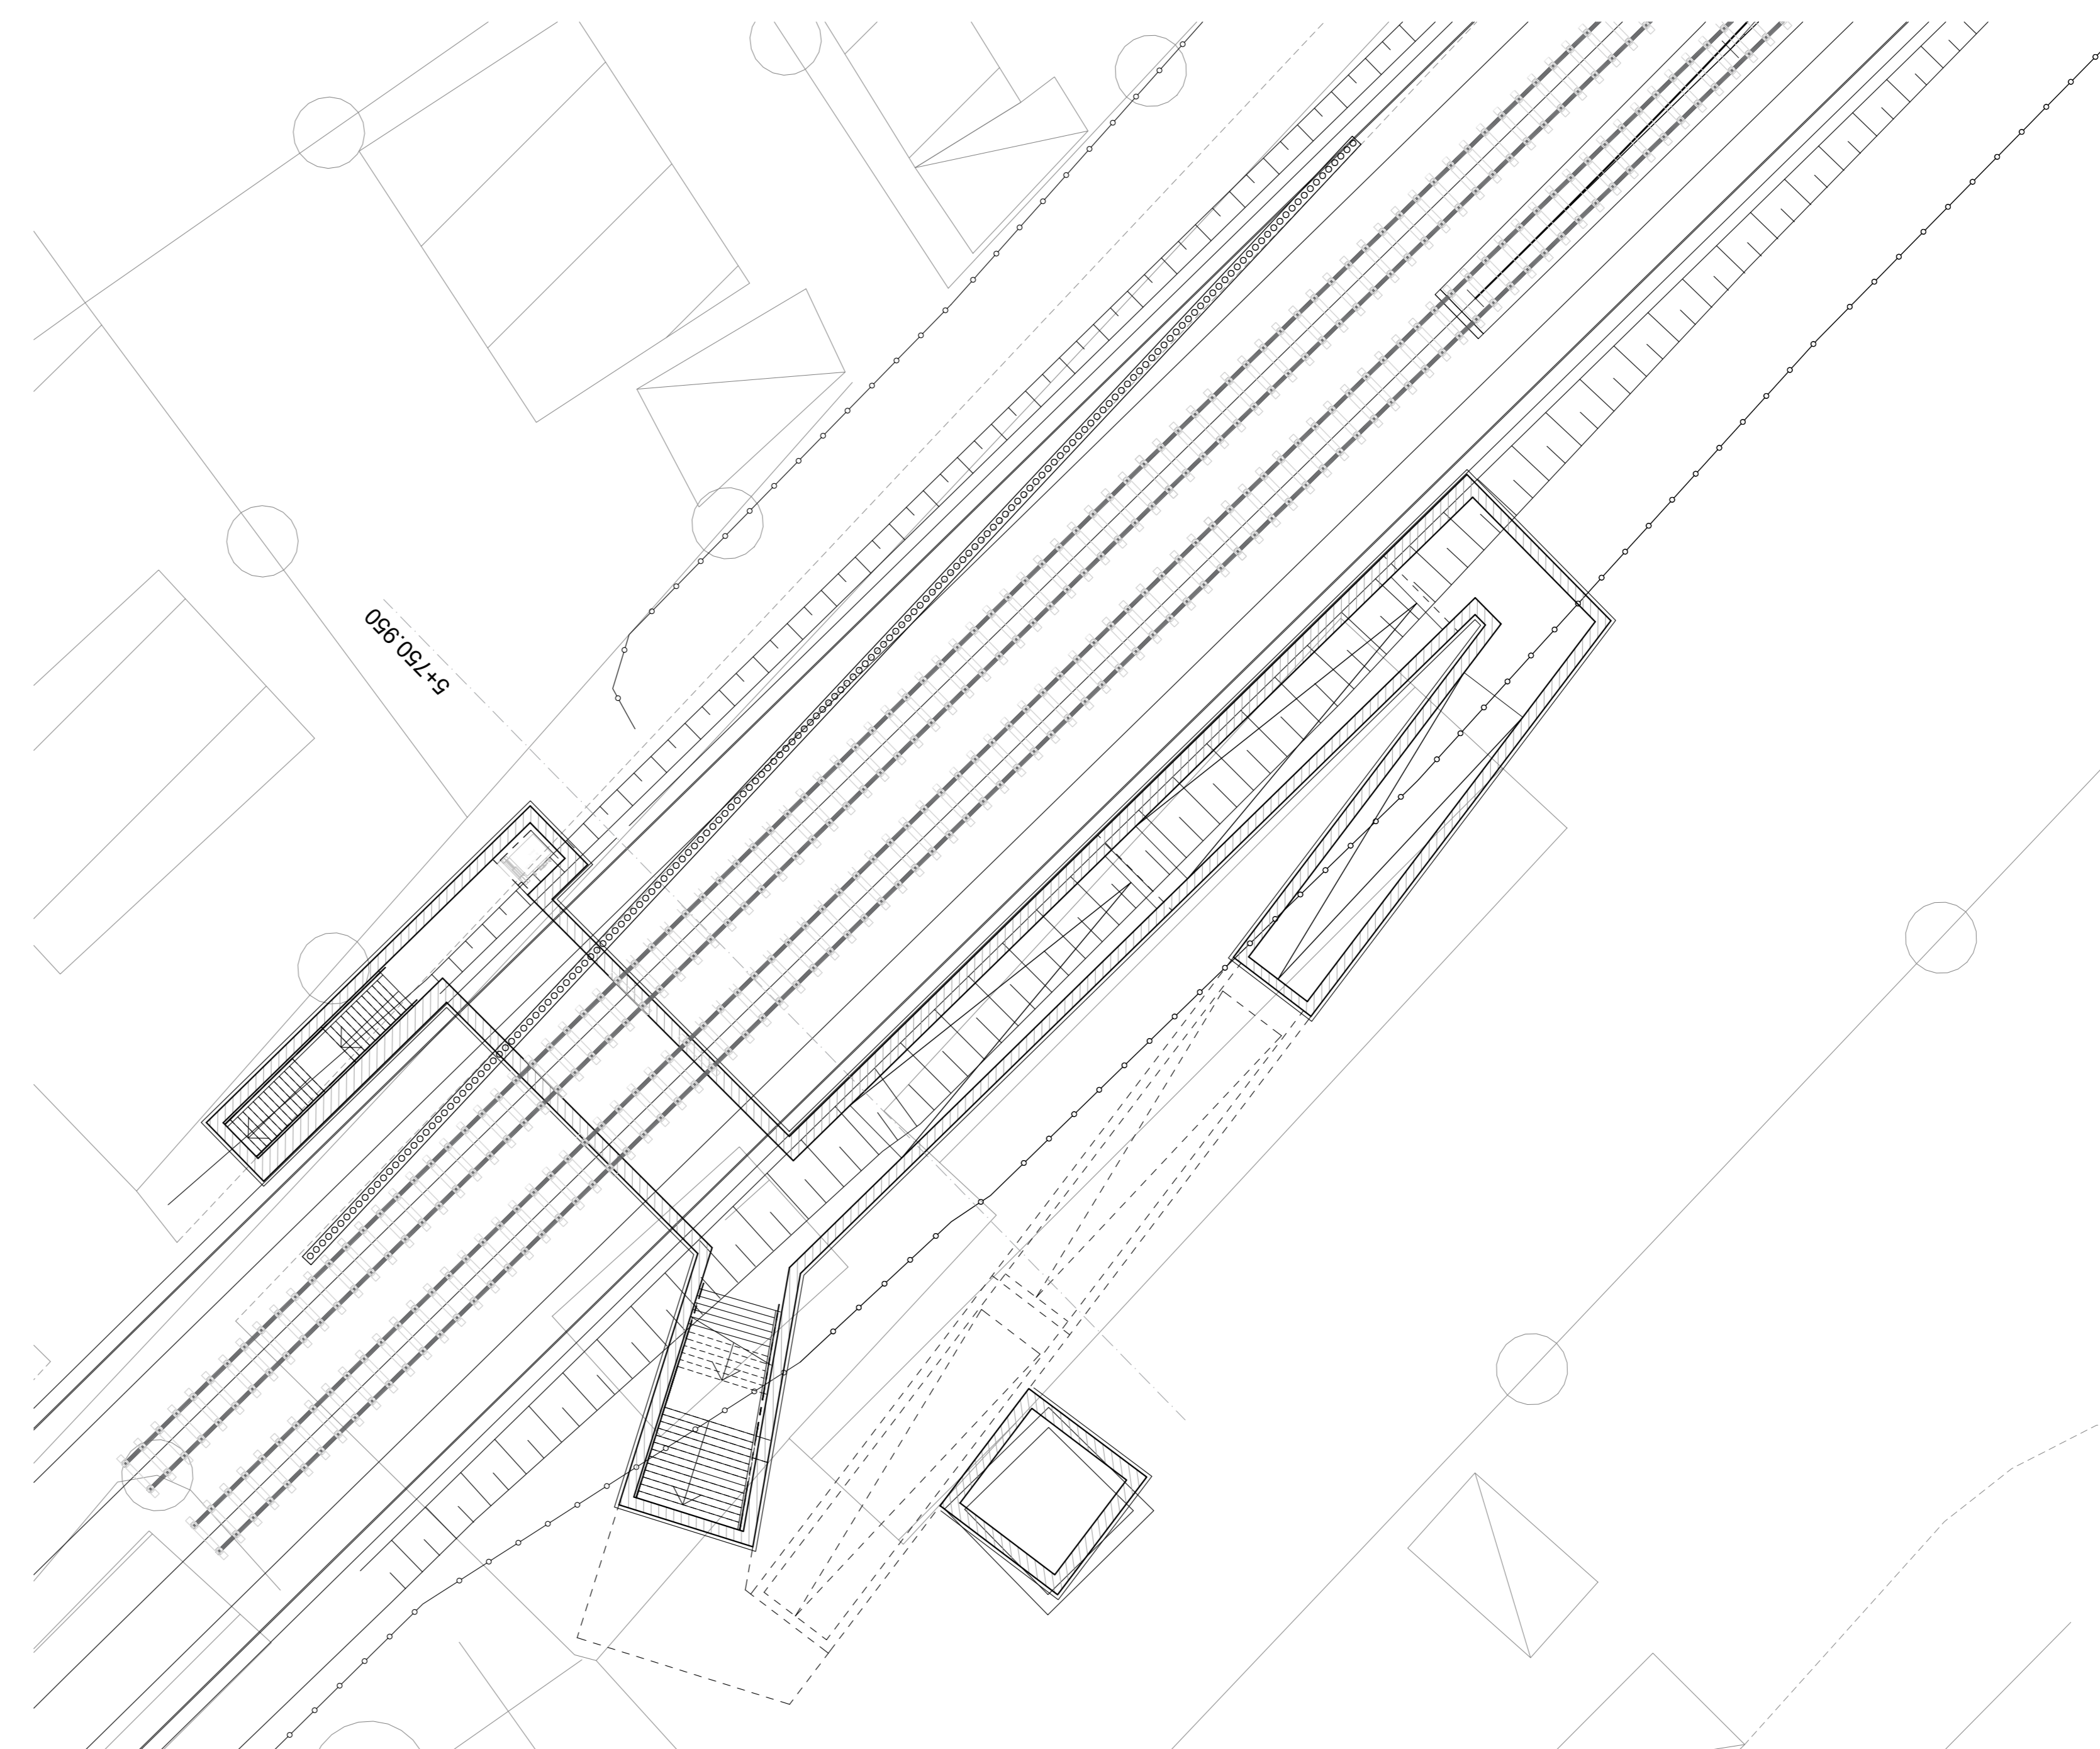

Fase 3 - Progetto

Keyplan

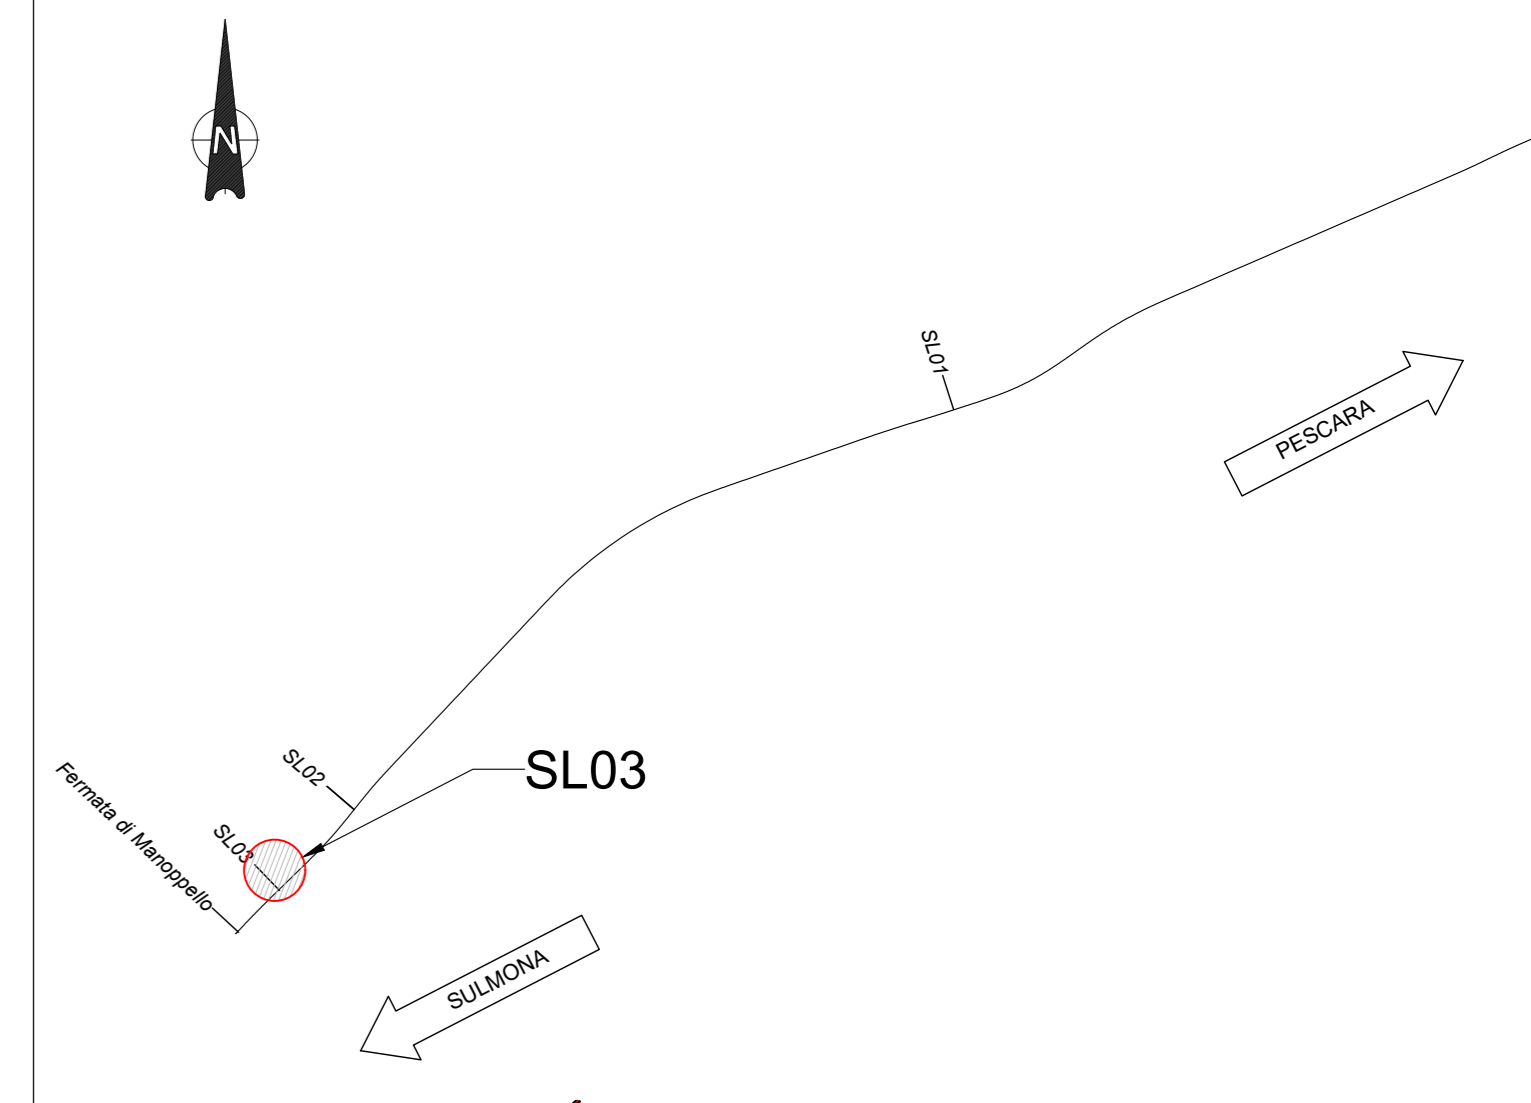

Legenda

- Nuova costruzione
- ▨ Demolizioni

COMMITTENTE:

PROGETTAZIONE:

DIREZIONE TECNICA
S.O. PROGETTAZIONE INTEGRATA CENTRO
PROGETTO DI FATTIBILITA' TECNICO ECONOMICA

VELOCIZZAZIONE DELLA LINEA ROMA - PESCARA
RADDOPPIO FERROVIARIO TRATTA INTERPORTO D'ABRUZZO -
MANOPPELLO (LOTTO 1)

SOTTOPASSI E SOTTOVIA STRADALI
 SL03 - Sottopasso pedonale di via Amendola al km 5+758,430 - Fasi costruttive

SCALA :
 Varie

COMMESSA	LOTTO	FASE	ENTE	TIPO DOC.	OPERA/DISCIPLINA	PROGR.	REV.
IA96	00	R	29	BZ	SL03/00	001	A

Revis.	Descrizione	Redatto	Data	Verificato	Data	Approvato	Data	Autorizzato	Data
A	Emissione definitiva	P. Luciani	Agosto 2021	M. Mondia	Agosto 2021	T. Paoletti	Agosto 2021		