





NUMERO SEZIONE	1	2	3	4	5	6	7	8	9	10	11	12	13	14	15	16	17	18	19	20	21	22	23

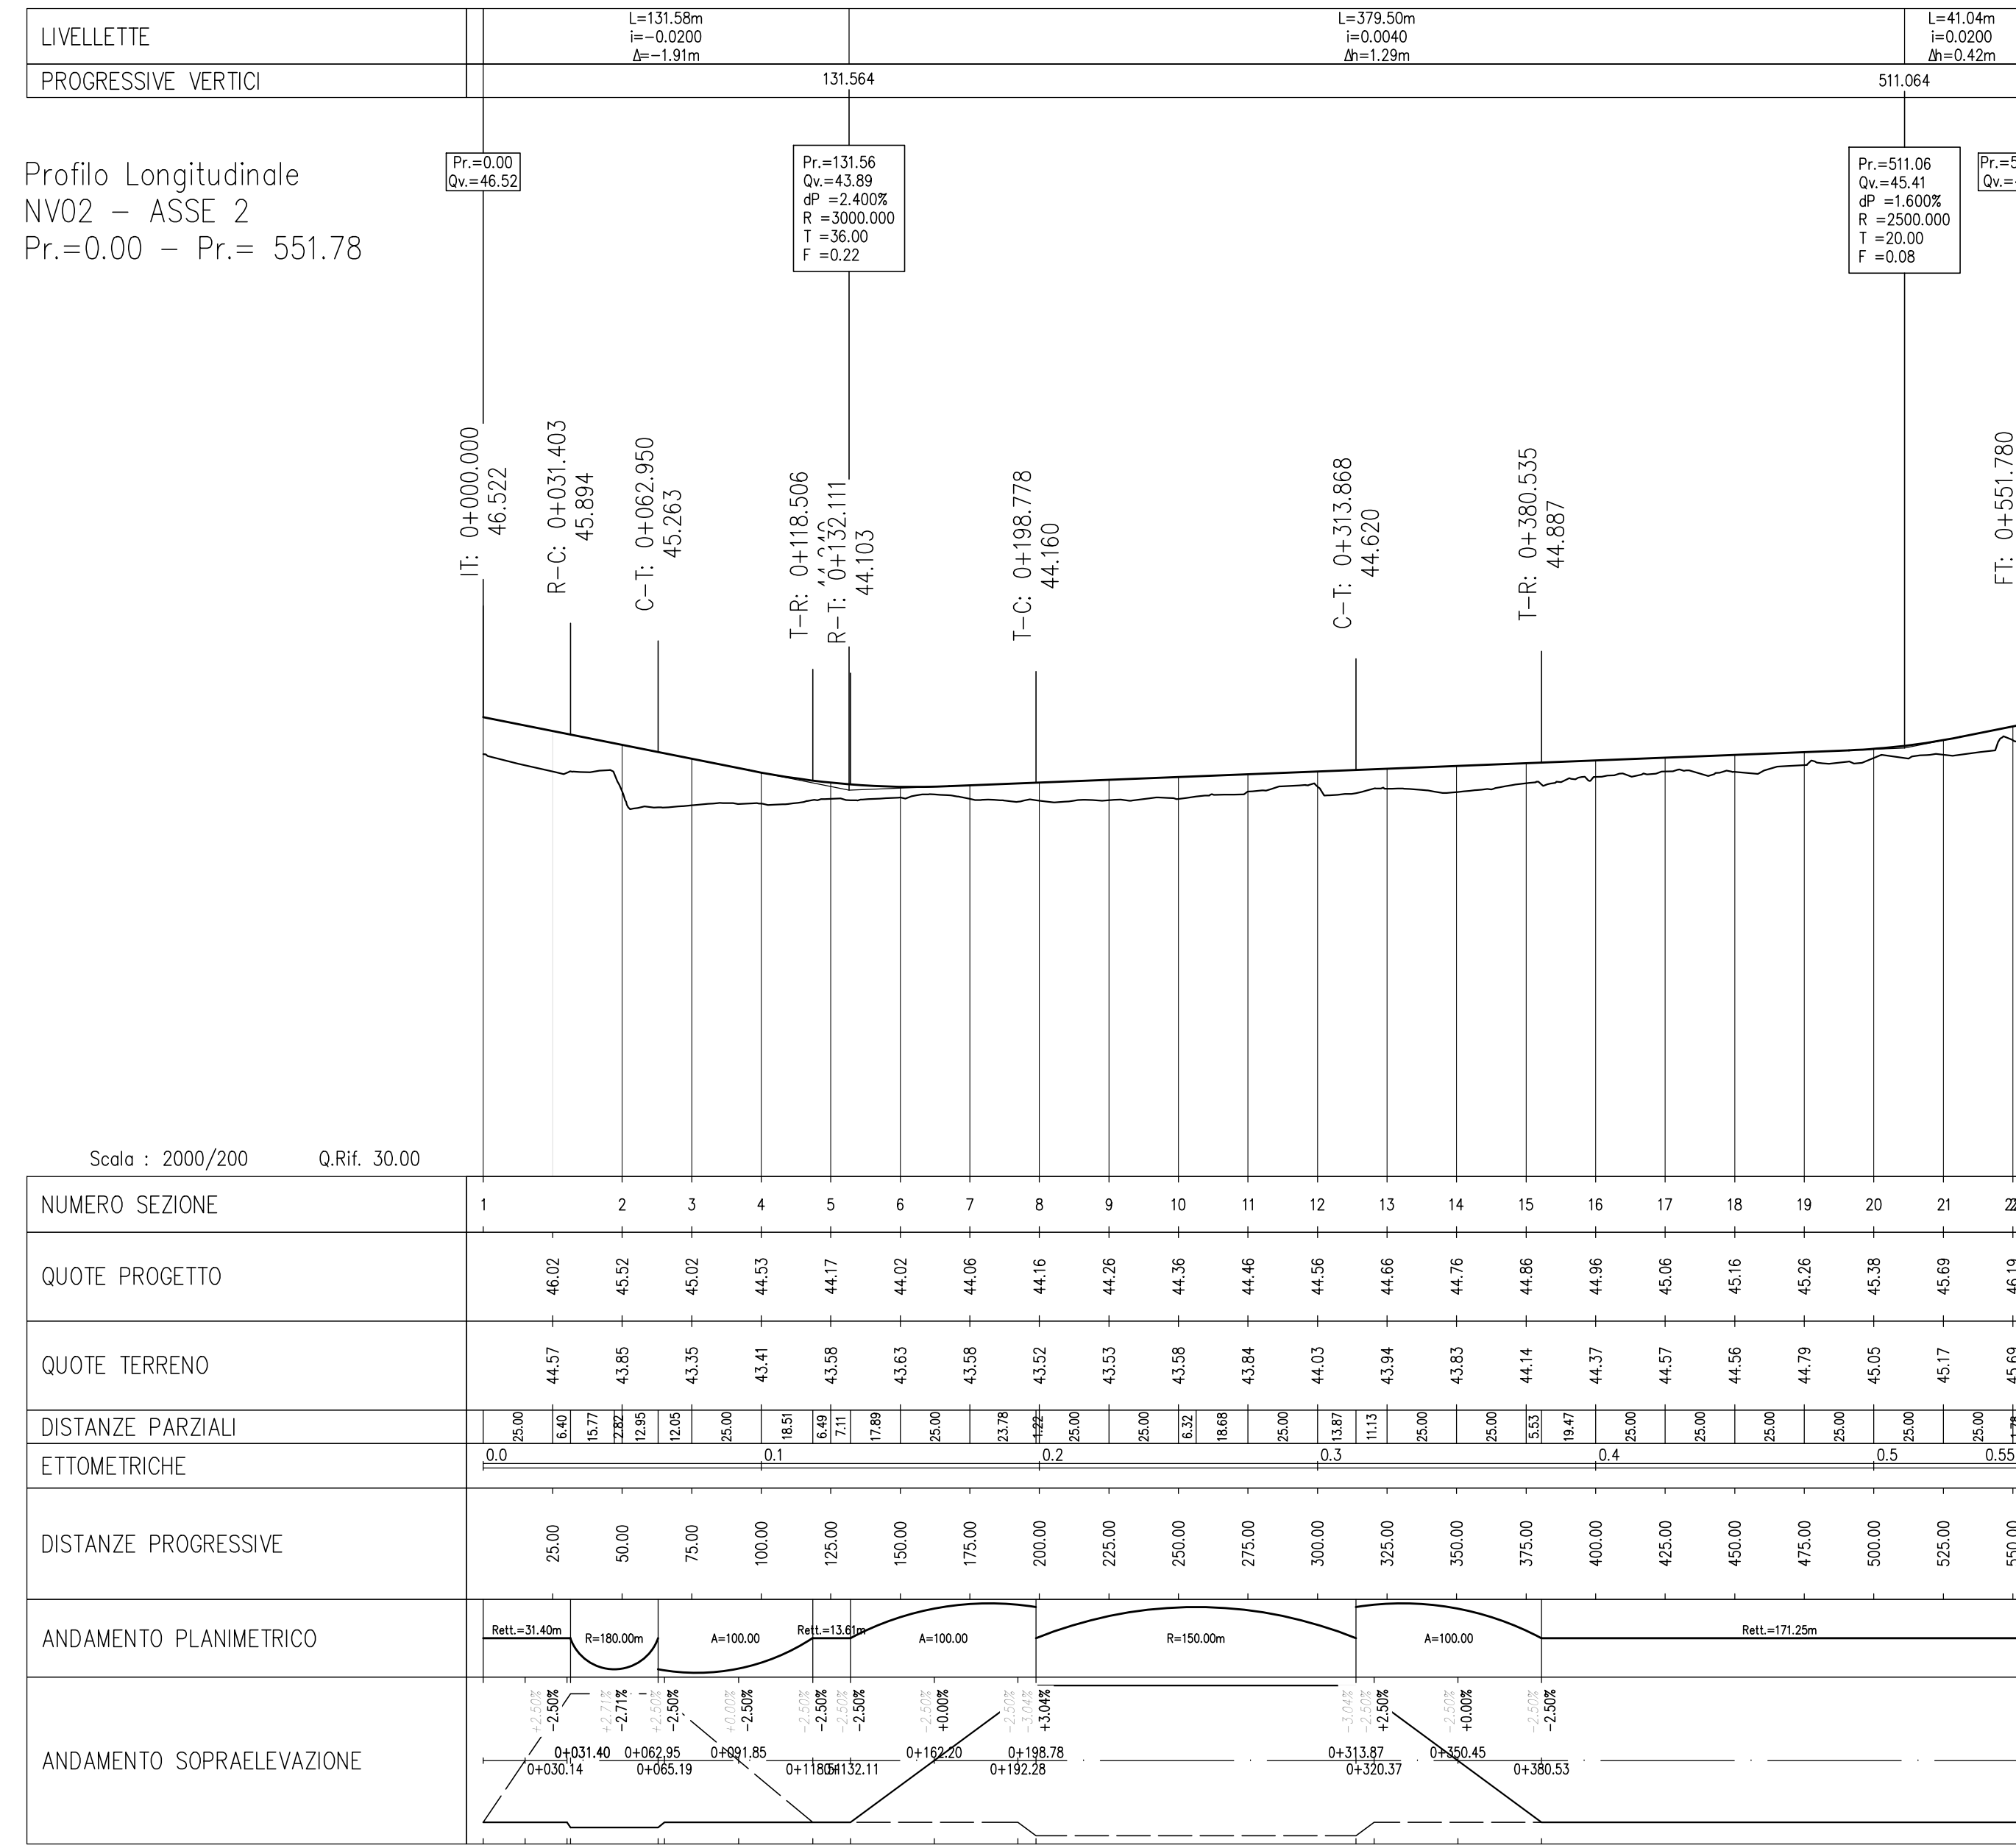



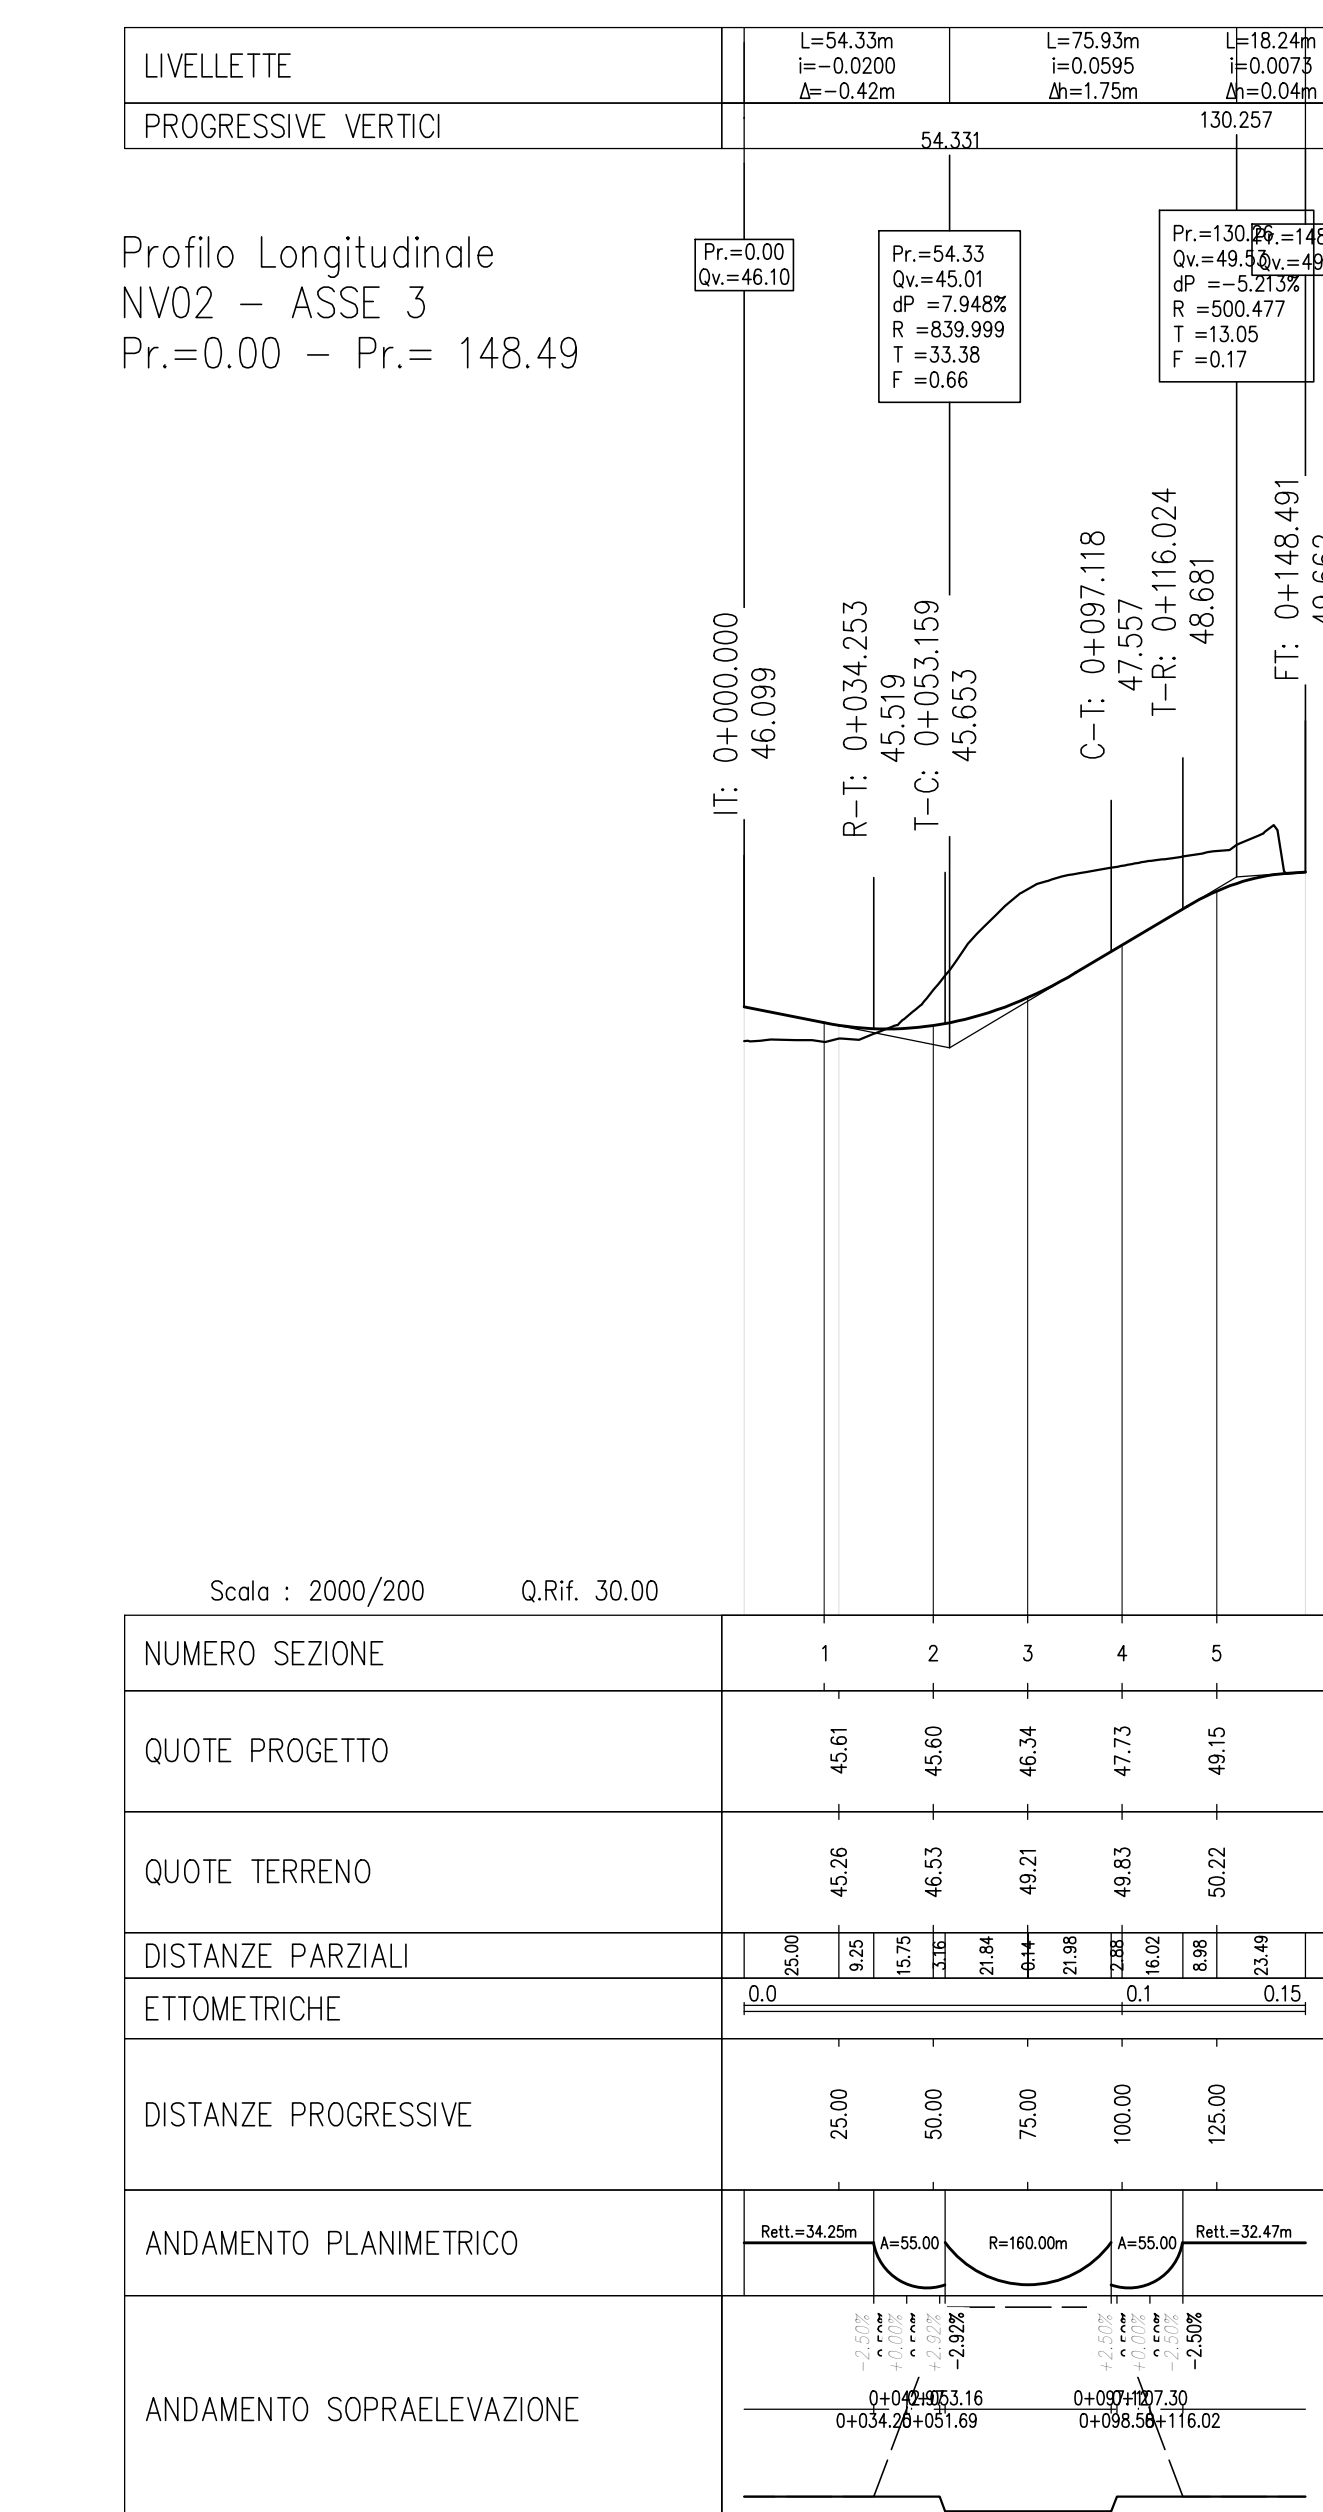


NUMERO SEZIONE	1	2	3	4	5

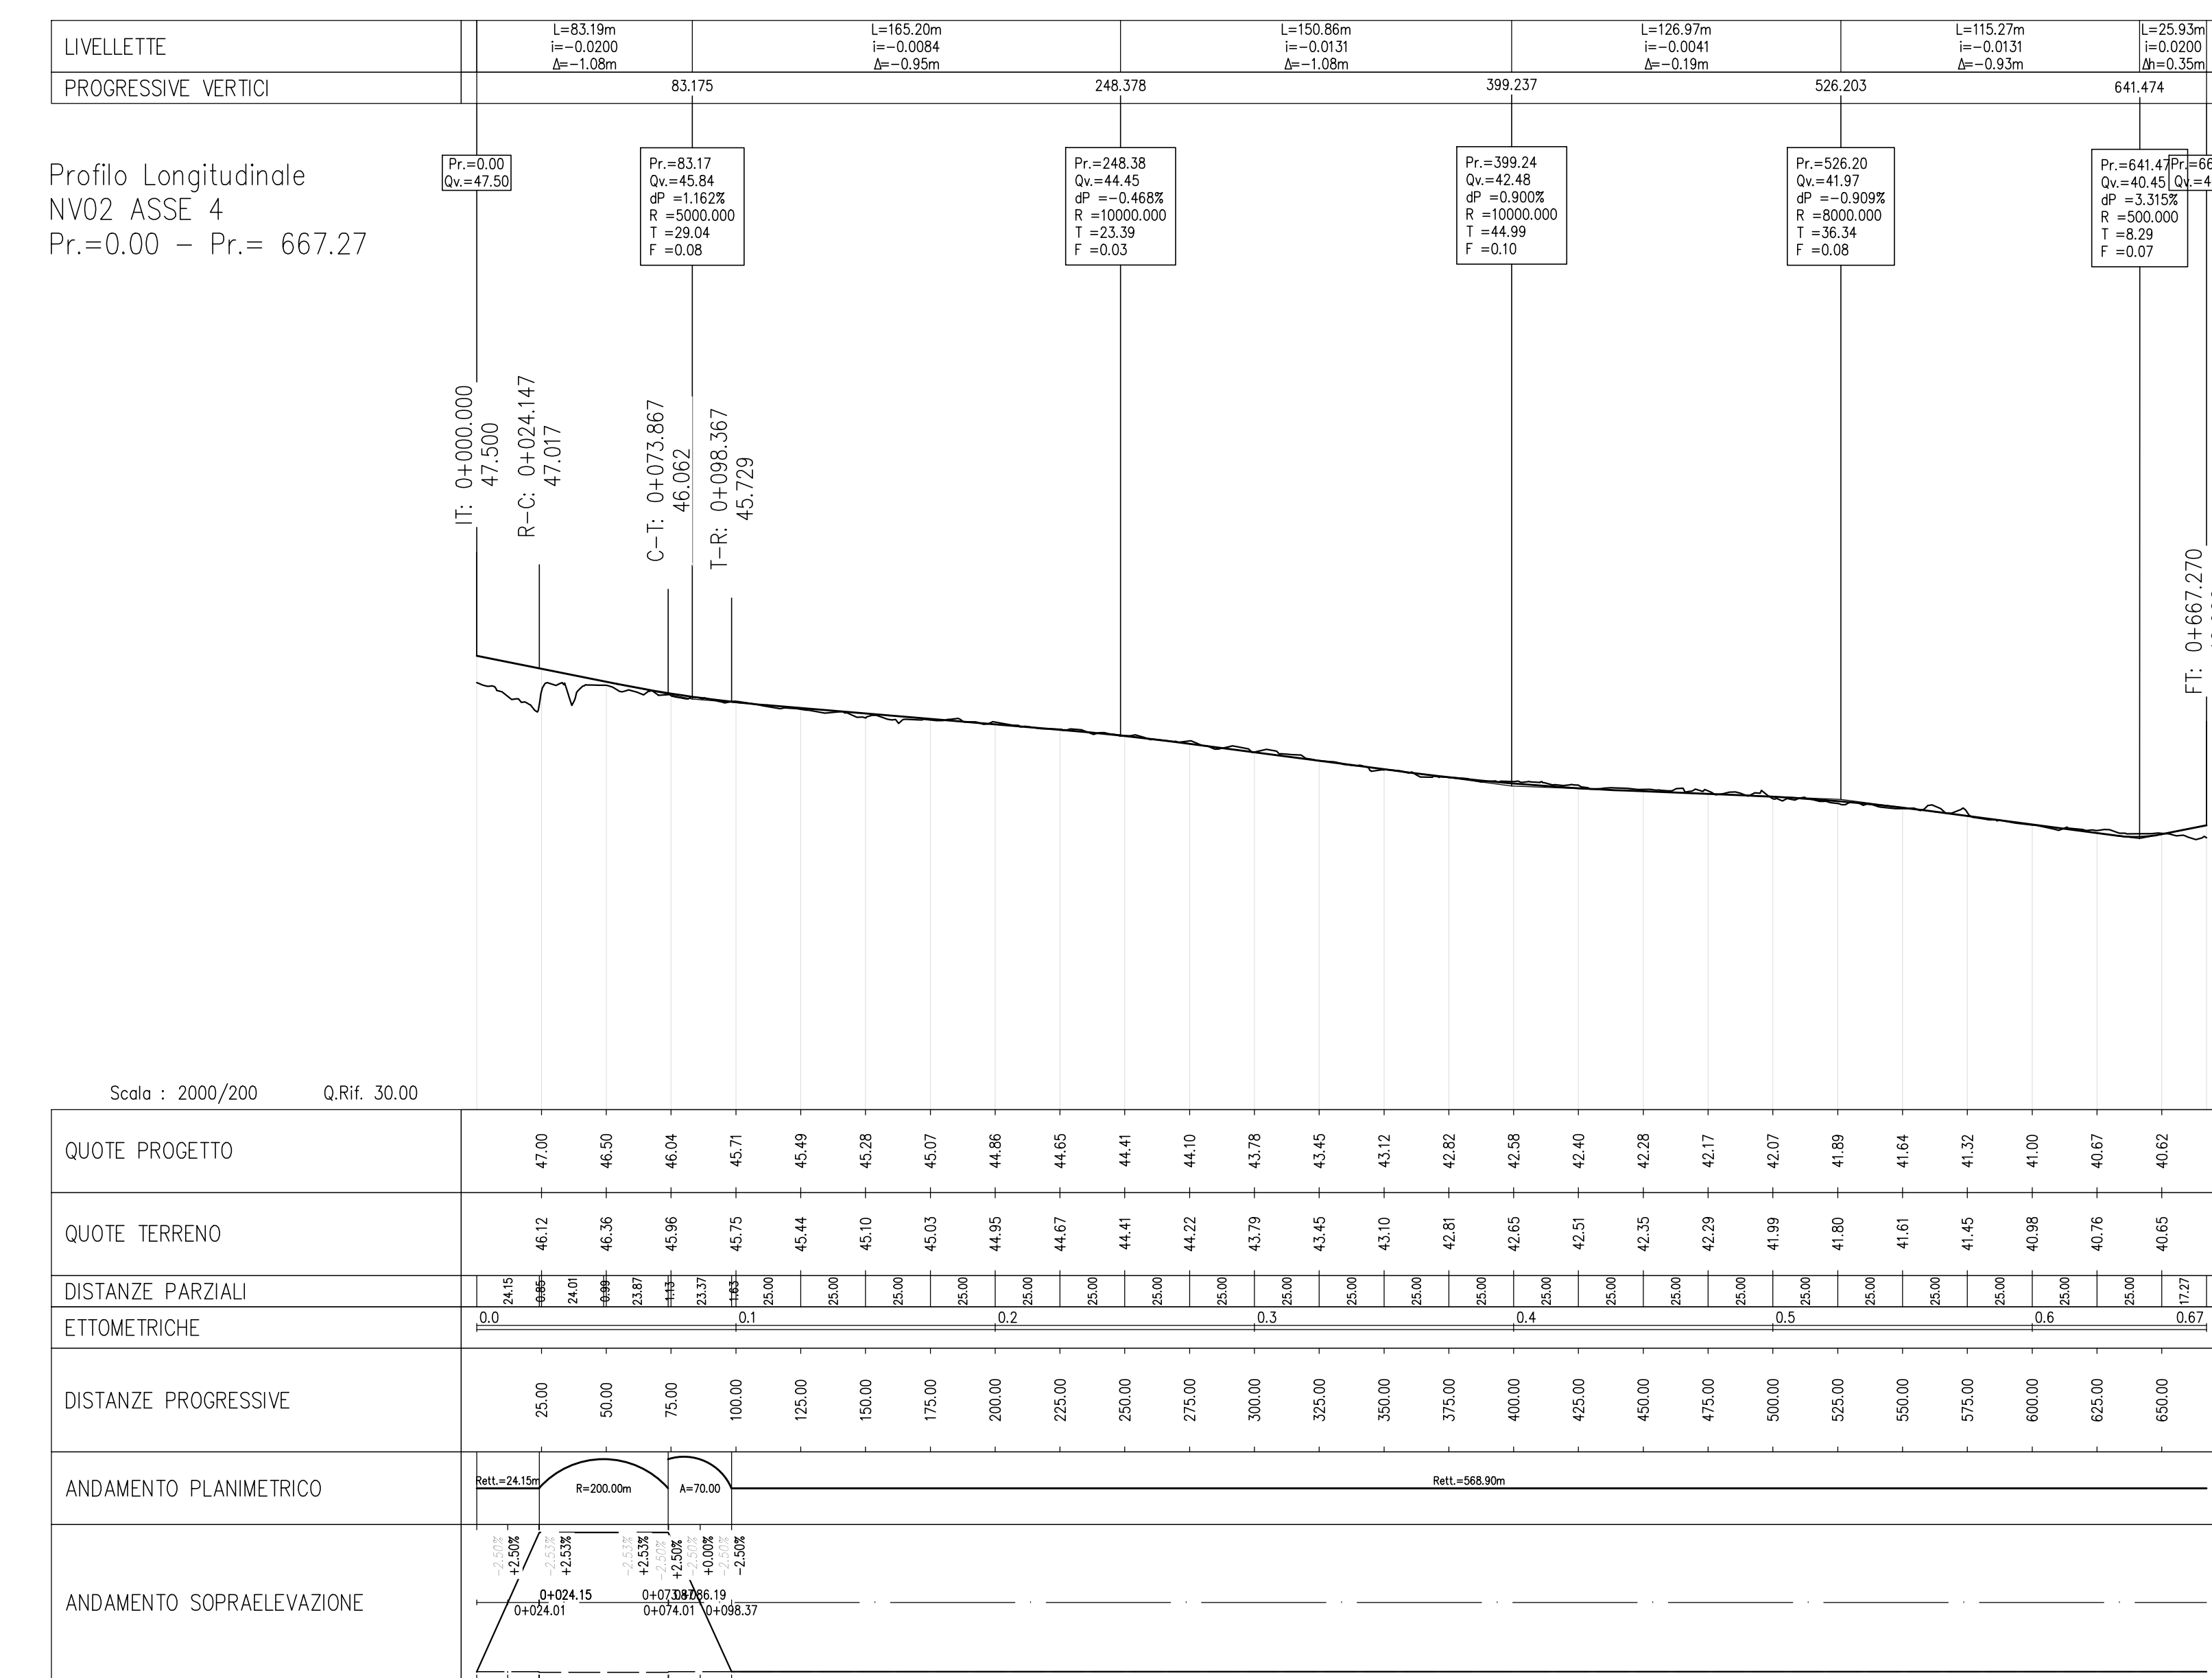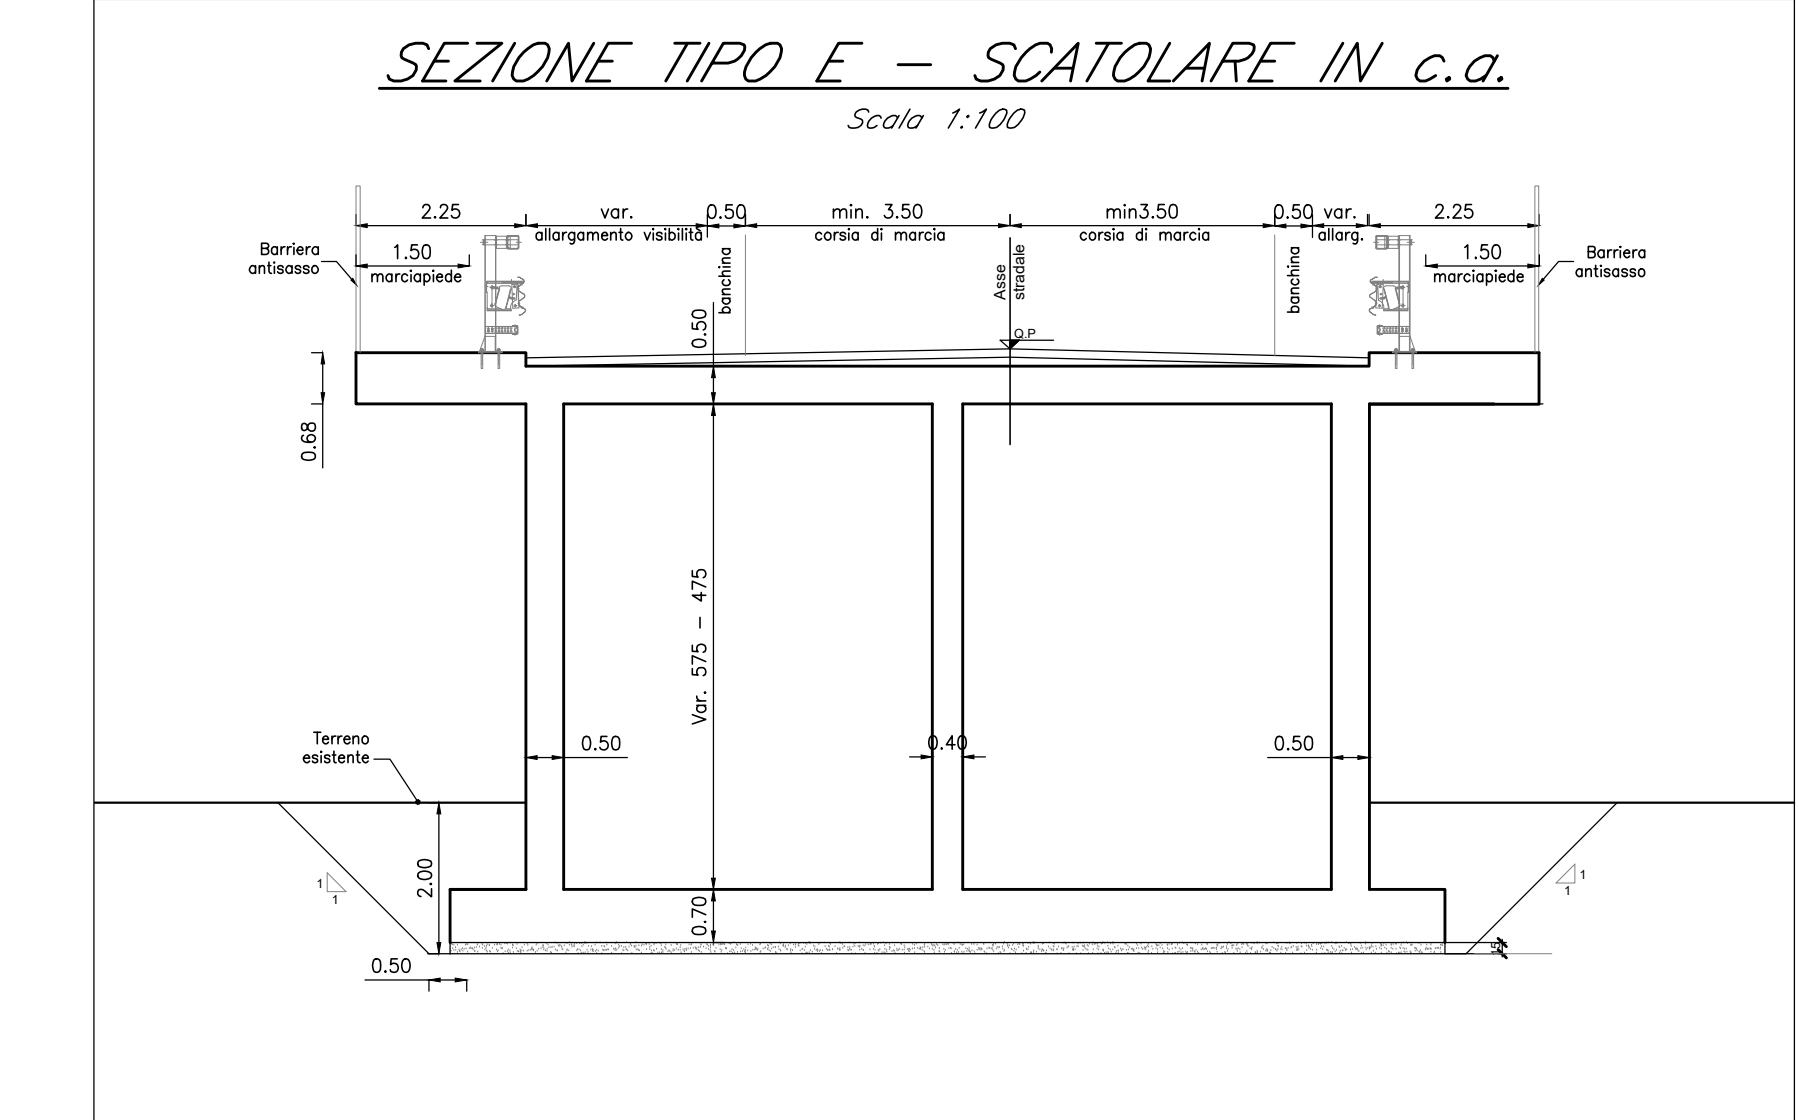



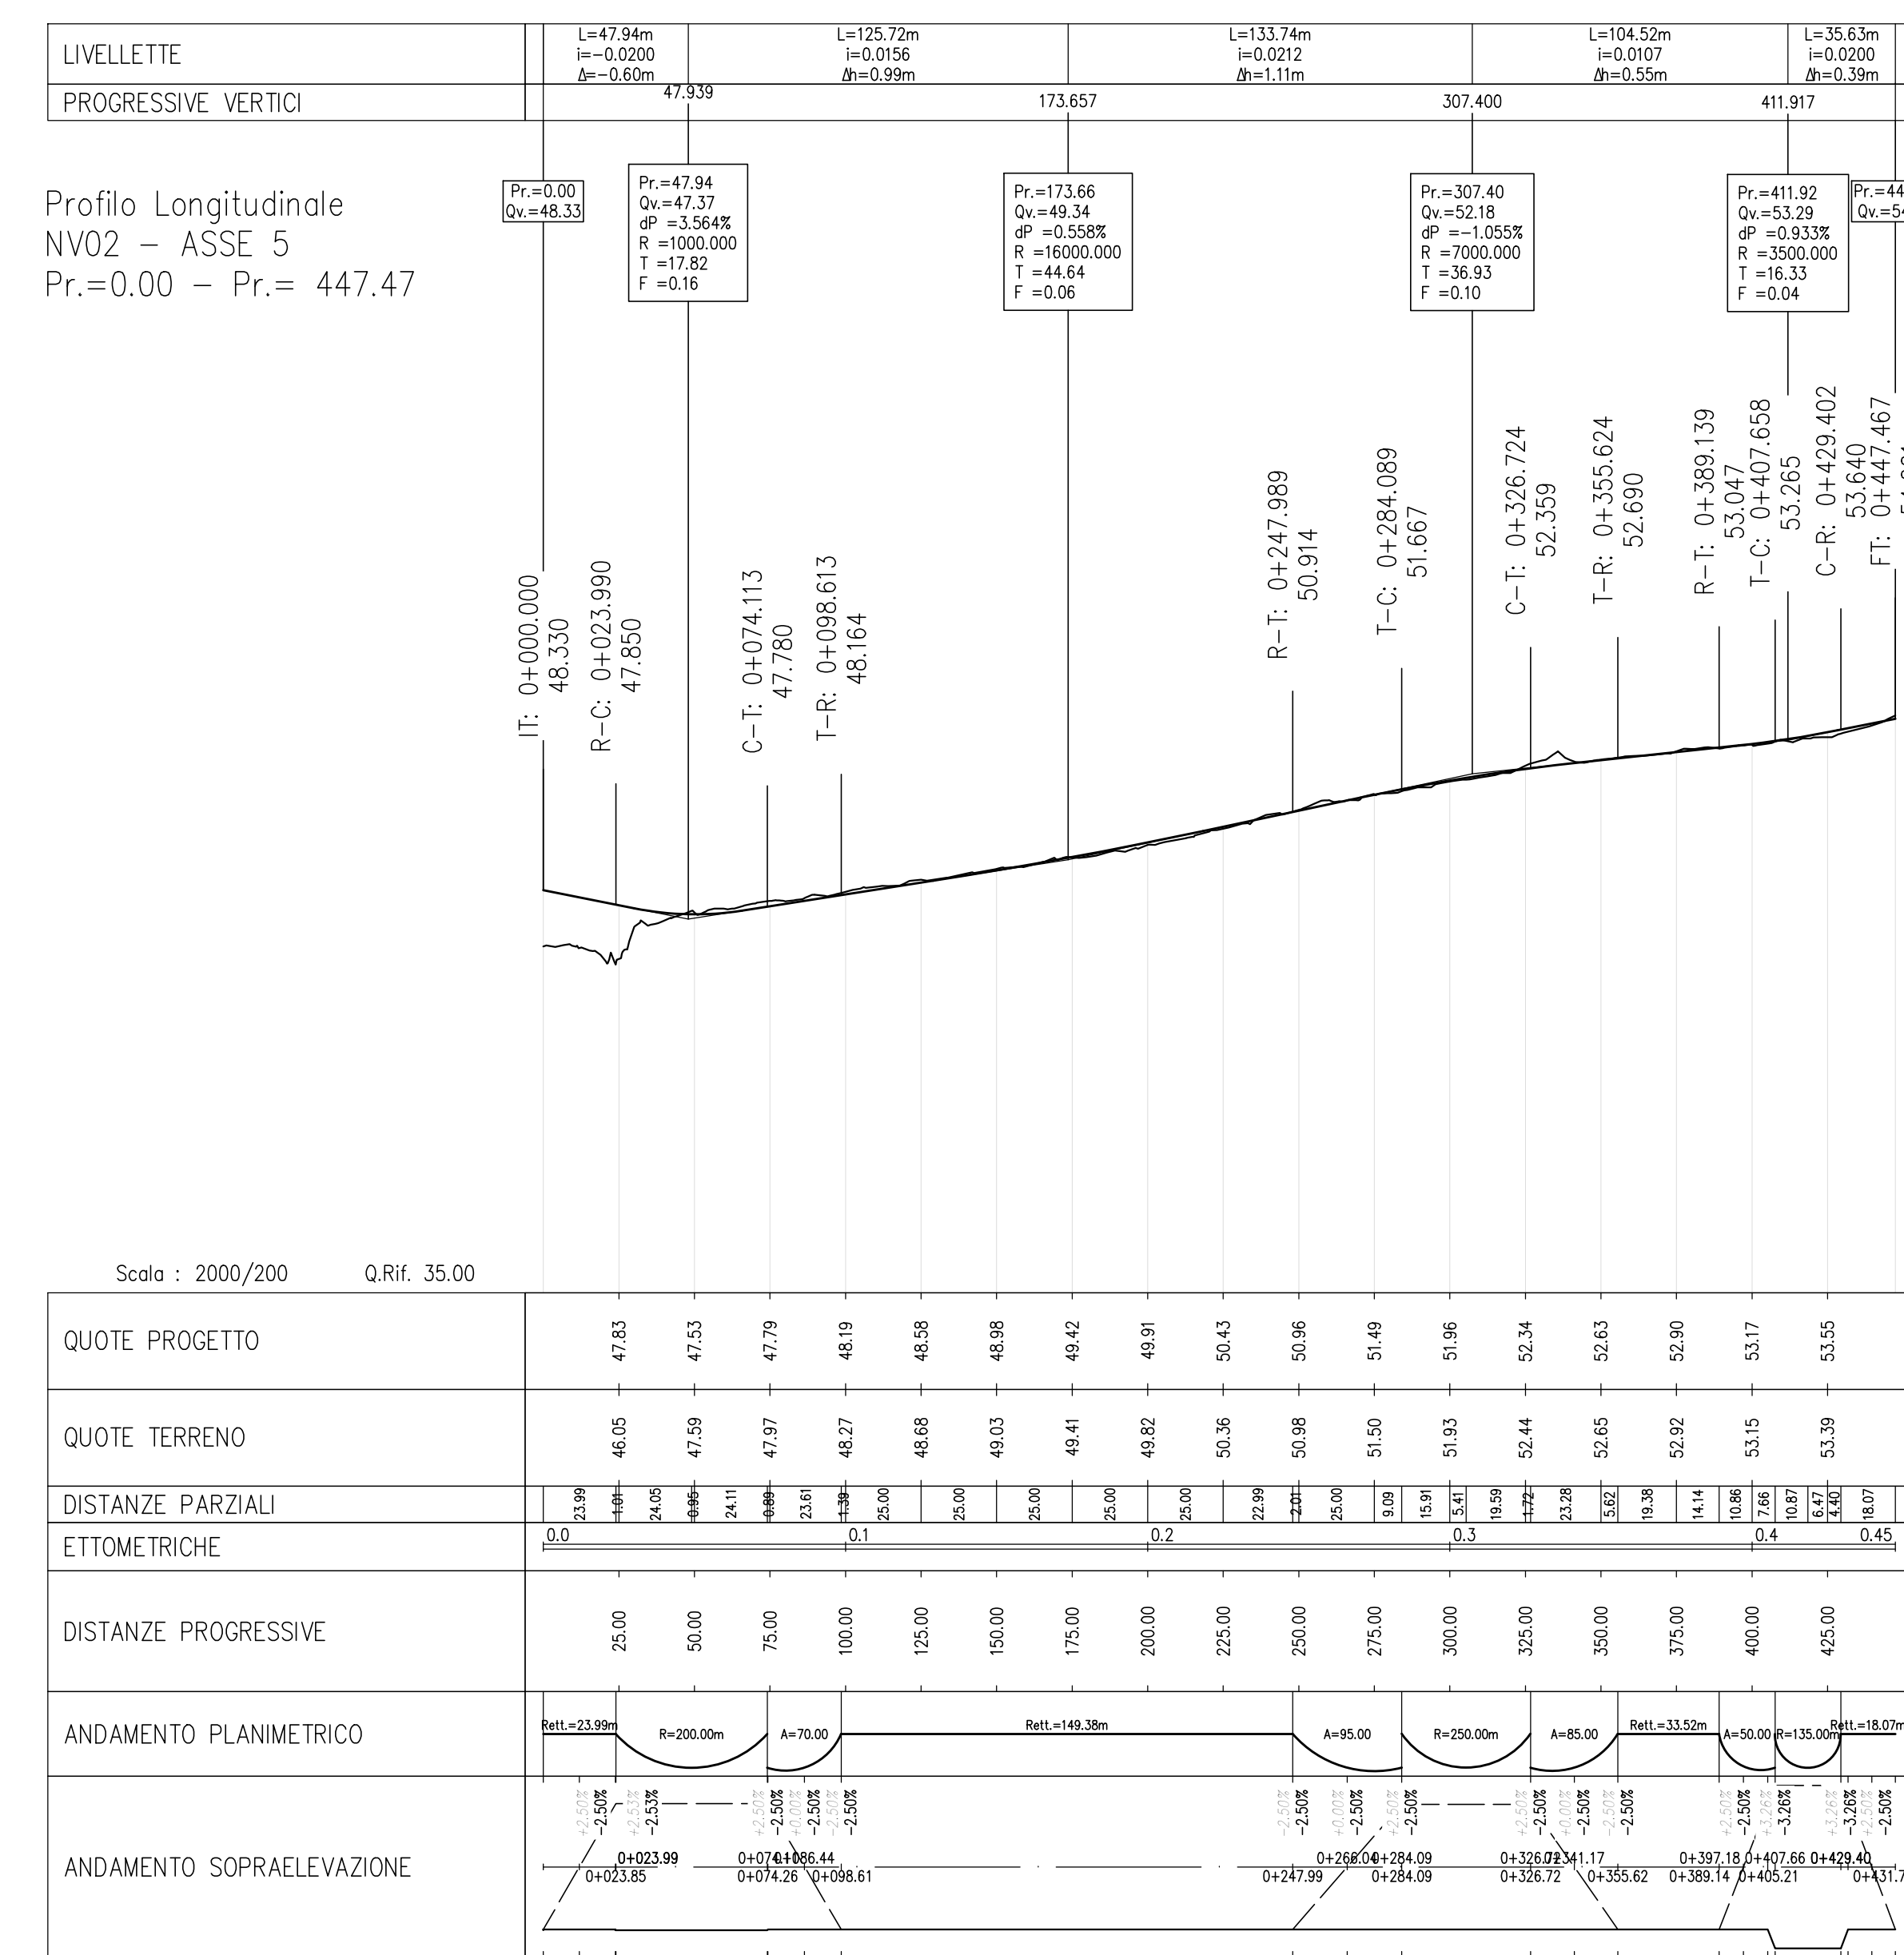






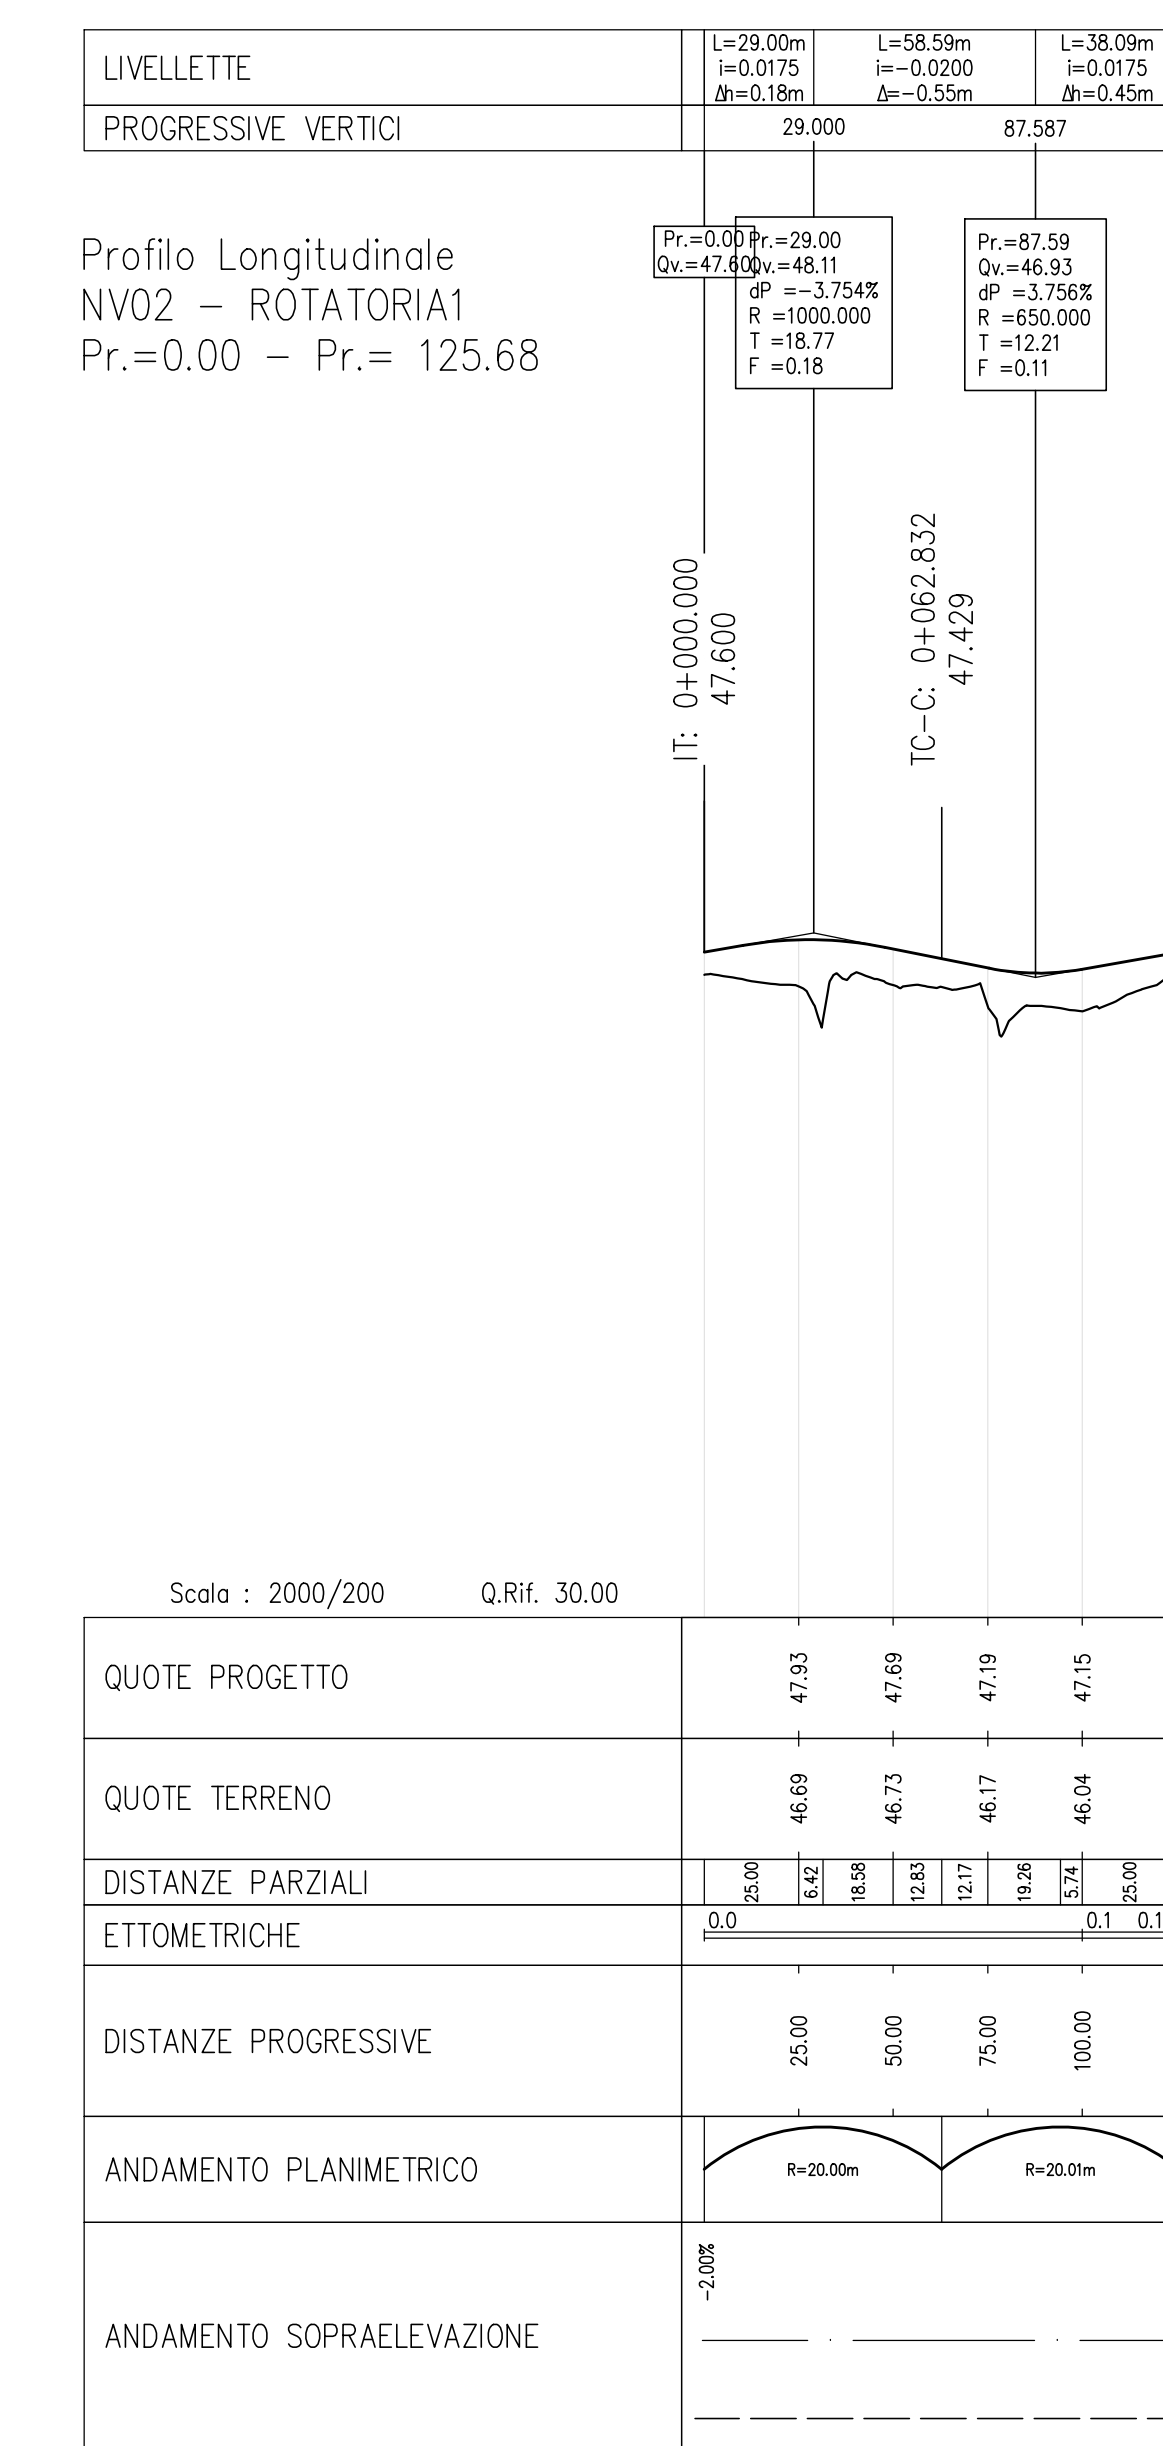


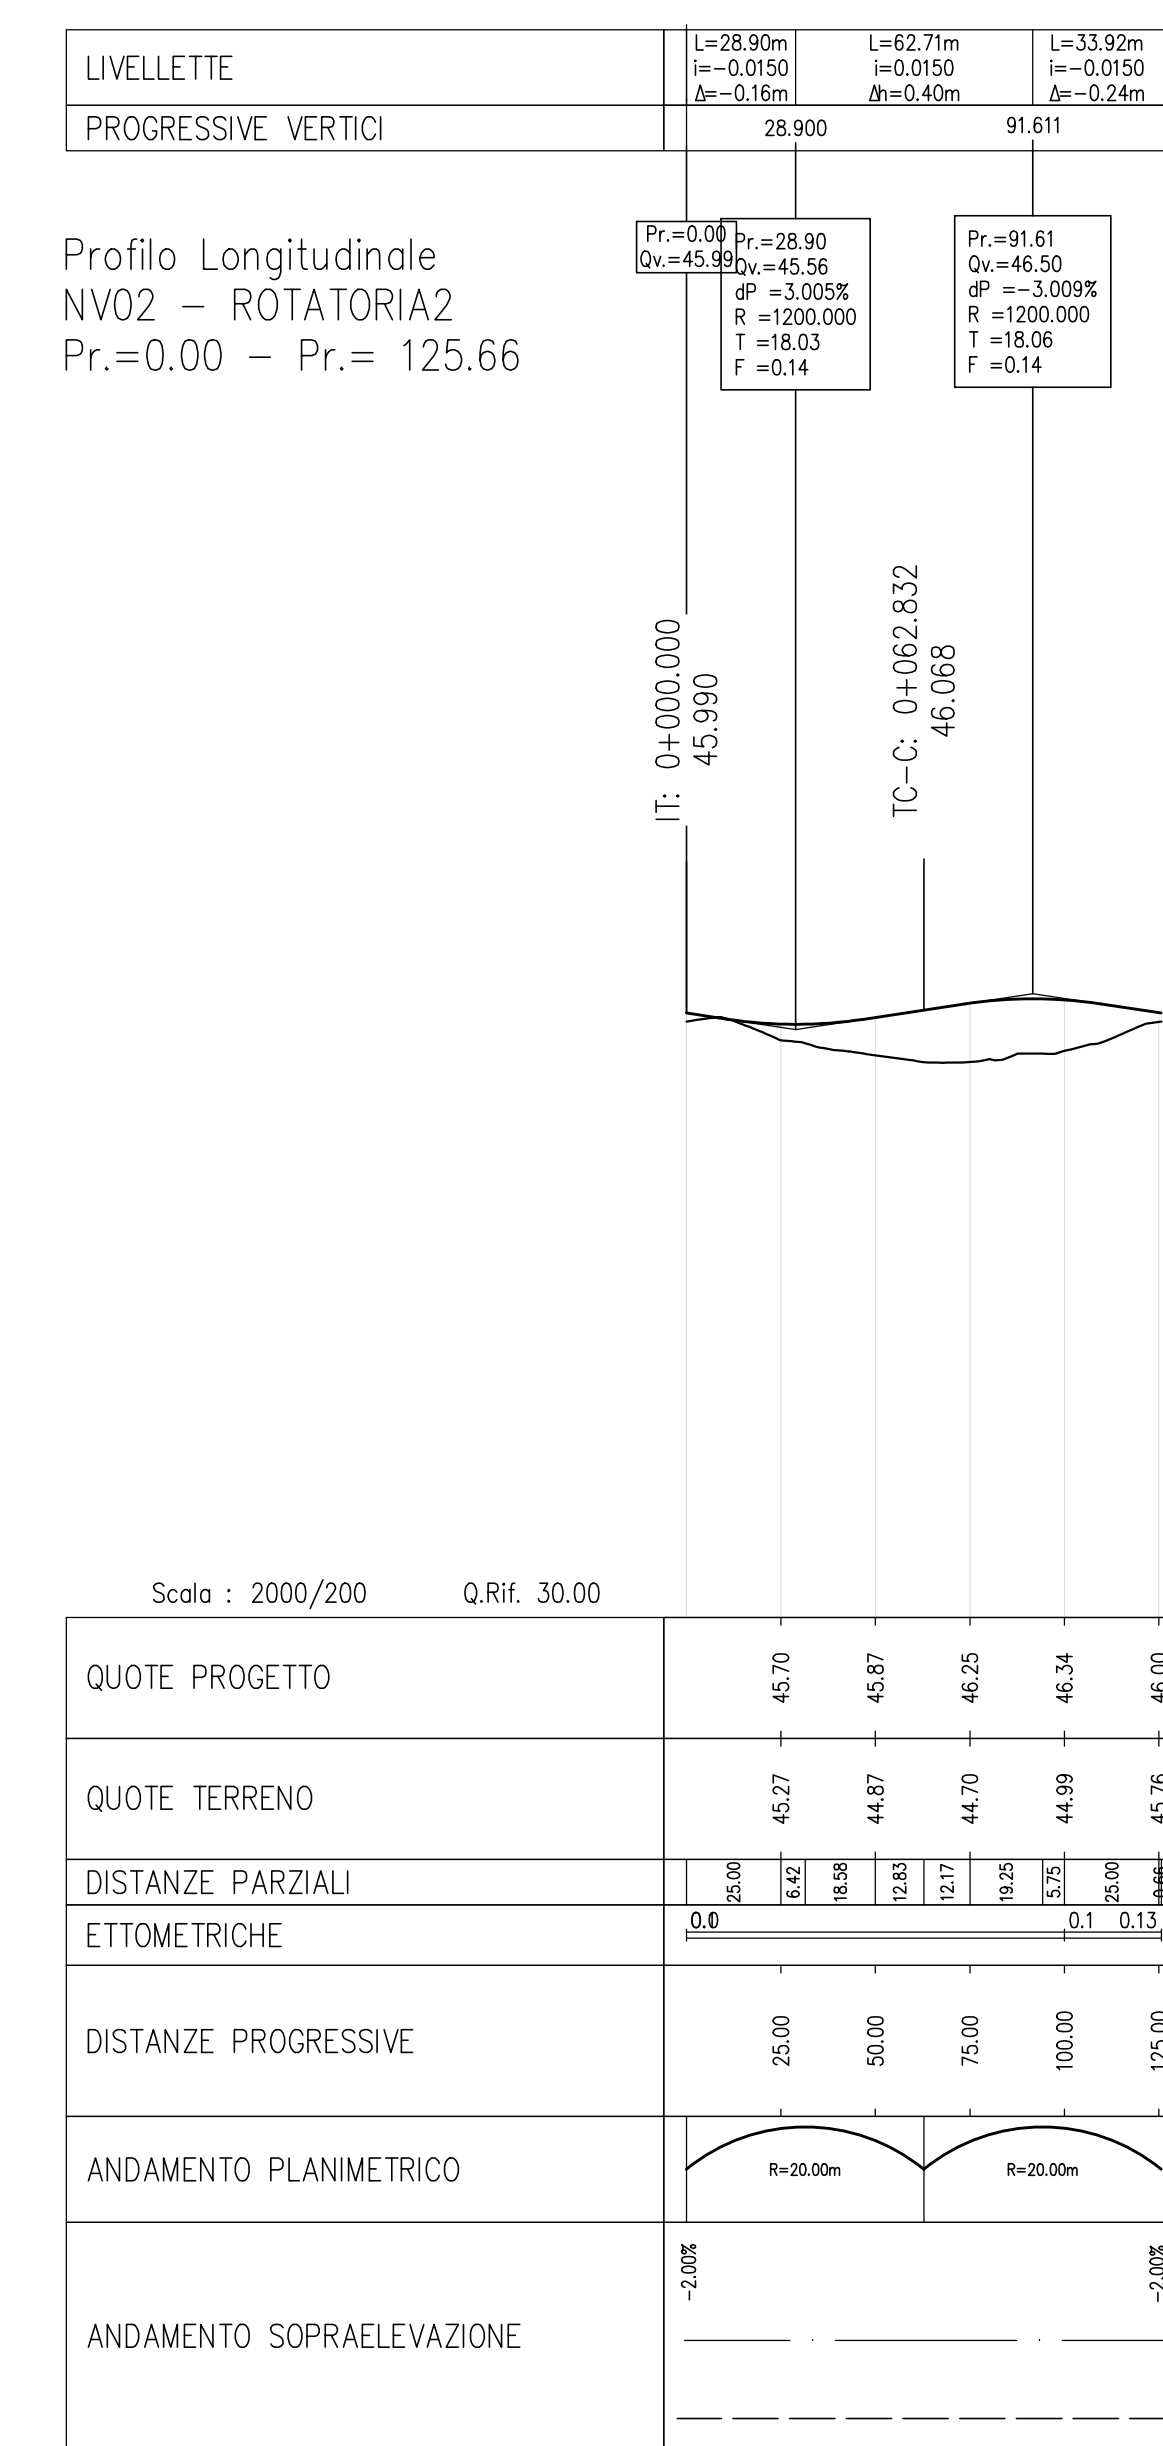


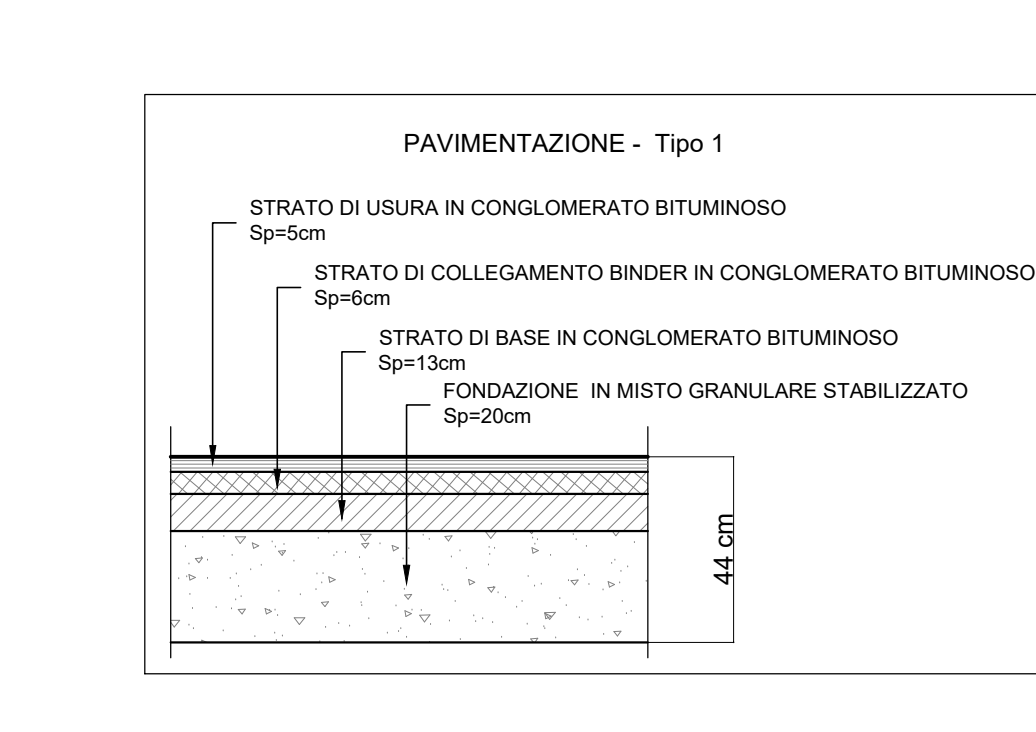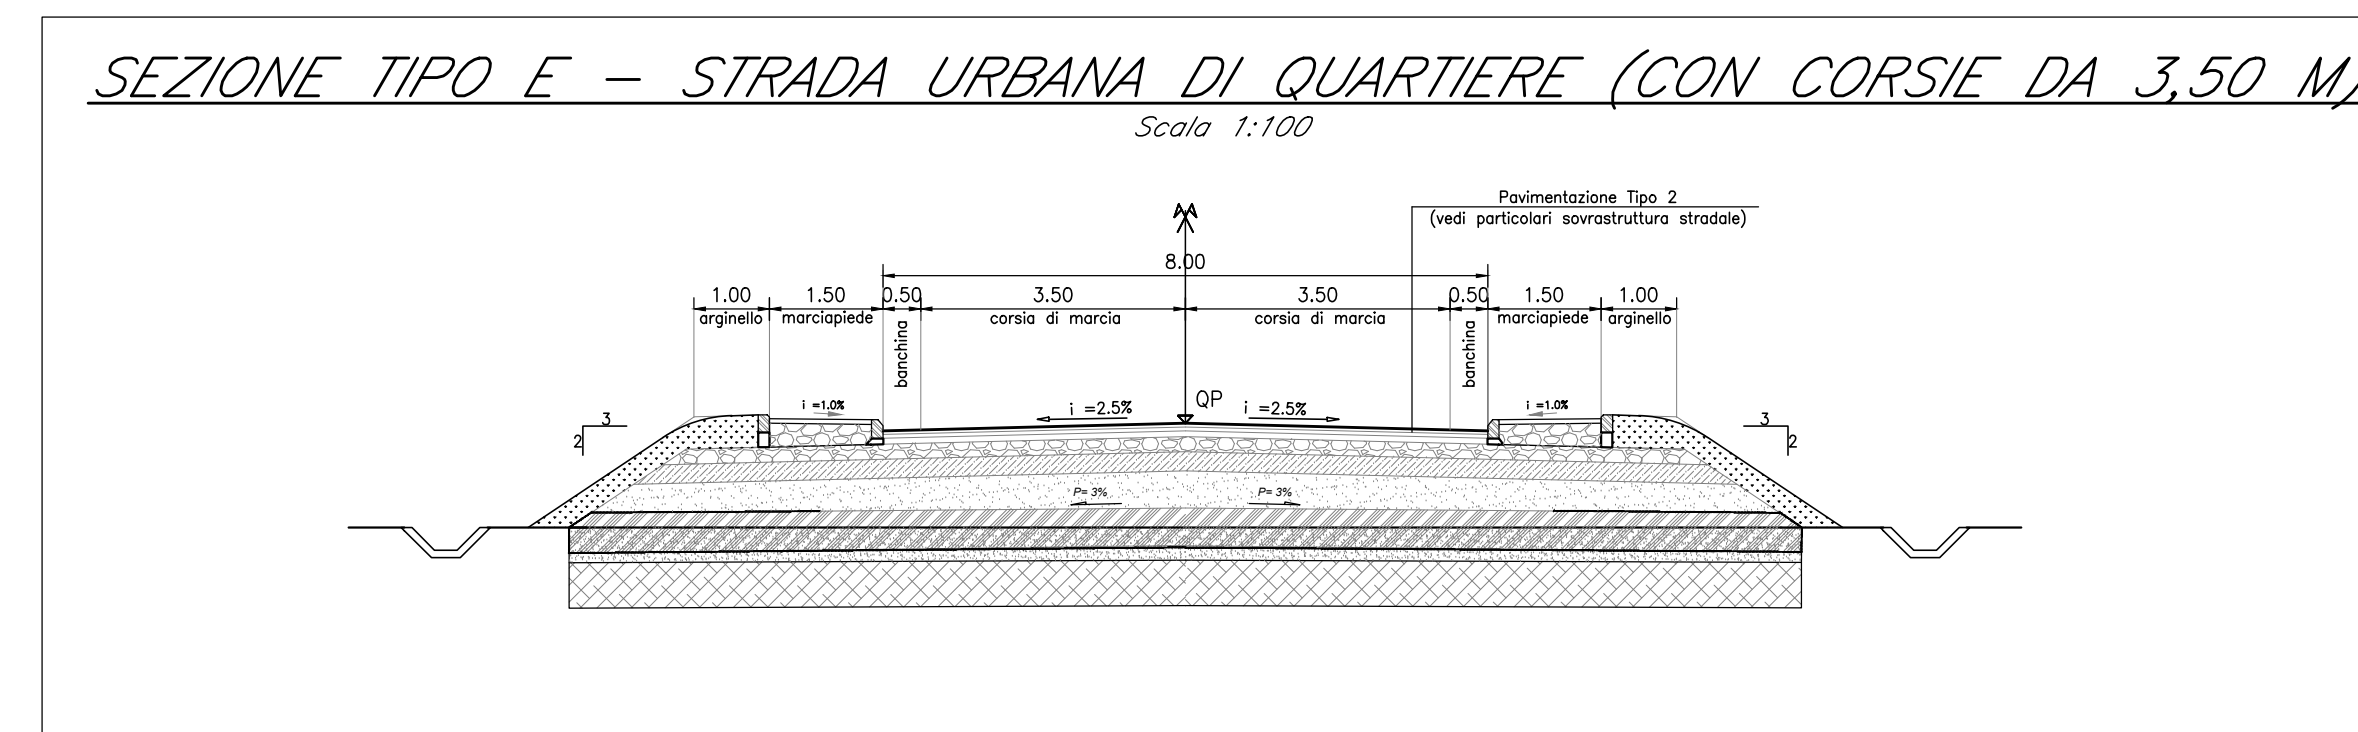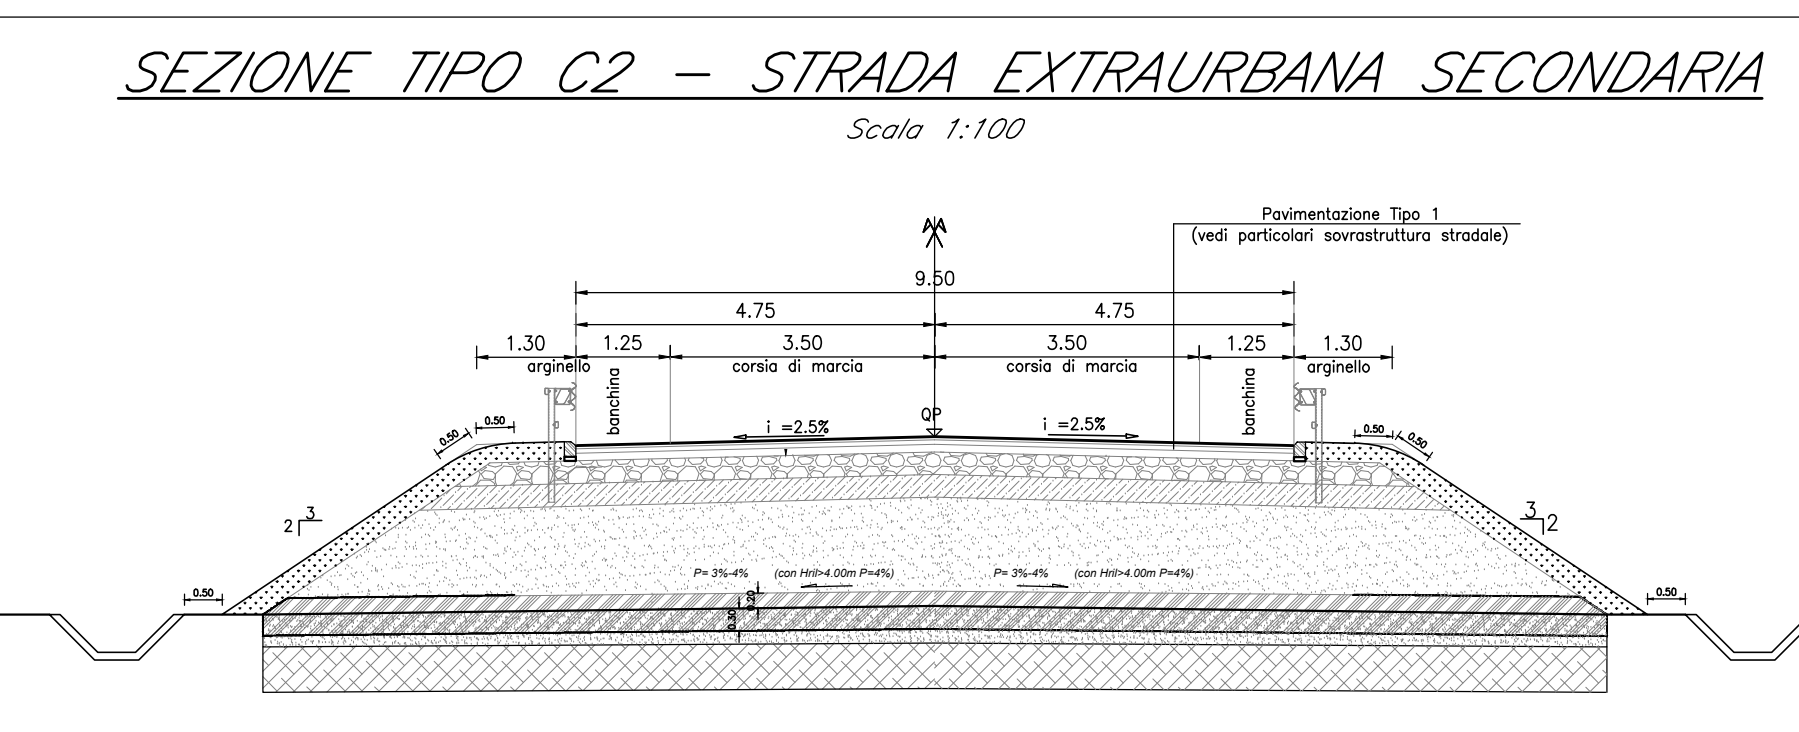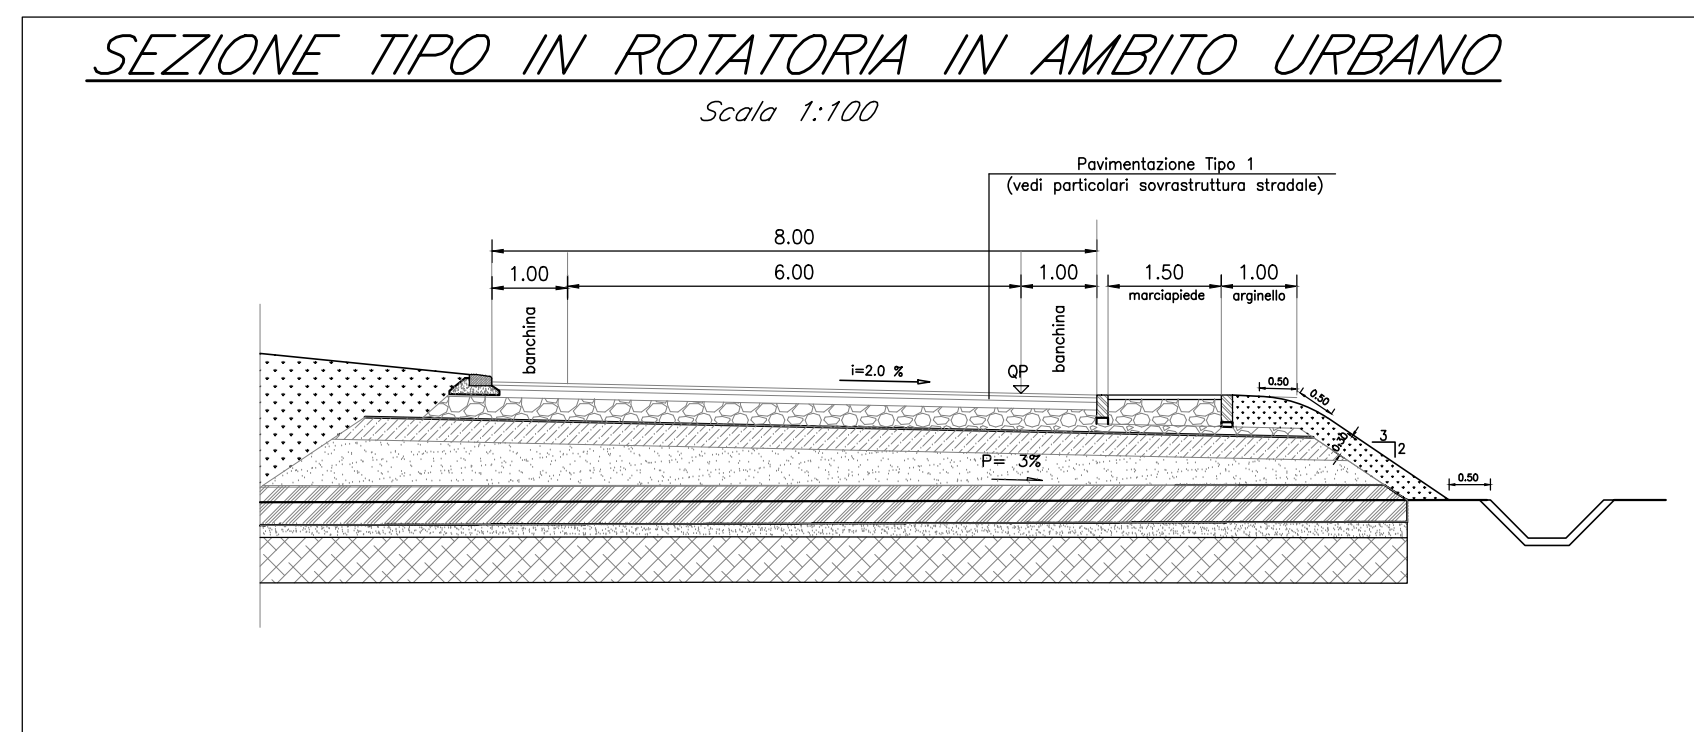

COMMITTENTE: **RFI** RETTE FERROVIARIE ITALIANE GRUPPO FERROVIE DELLO STATO ITALIANE

PROGETTAZIONE: **ITALFERR** GRUPPO FERROVIE DELLO STATO ITALIANE

DIREZIONE TECNICA
S.O. PROGETTAZIONE INTEGRATA CENTRO
PROGETTO DI FATIBILITA' TECNICO ECONOMICA

VELOCIZZAZIONE DELLA LINEA ROMA - PESCARA
RADDOPPIO FERROVIARIO TRATTA INTERPORTO D'ABRUZZO - MANOPPELLO (LOTTO 1)

VIABILITA' STRADALI - NV02 - Nuova viabilità di accesso a Brecciarola

Profili di progetto e sezioni tipo

SCALA: Varie

COMMESSA LOTTO FASE ENTE TIPO DOC. OPERA/DISCIPLINA PROGR. REV.

IA96 00 R 29 LZ NV0200 001 B

Rev.	Descrizione	Redatto	Data	Verificato	Data	Approvato	Data	Autografo	Data
A	Emissione definitiva	[Signature]	Agosto 2021	[Signature]	Agosto 2021	[Signature]	Agosto 2021	[Signature]	Agosto 2021
B	Rev. richieste RFI	[Signature]	Nov 2021	[Signature]	Nov 2021	[Signature]	Nov 2021	[Signature]	Nov 2021

File: IA9600R29LZNV020001B.dwg n. Etab.: 21.9