


PLANIMETRIA SISTEMAZIONE IDRAULICA
Scala 1:5000

KEY-PLAN
Scala 1:25.000

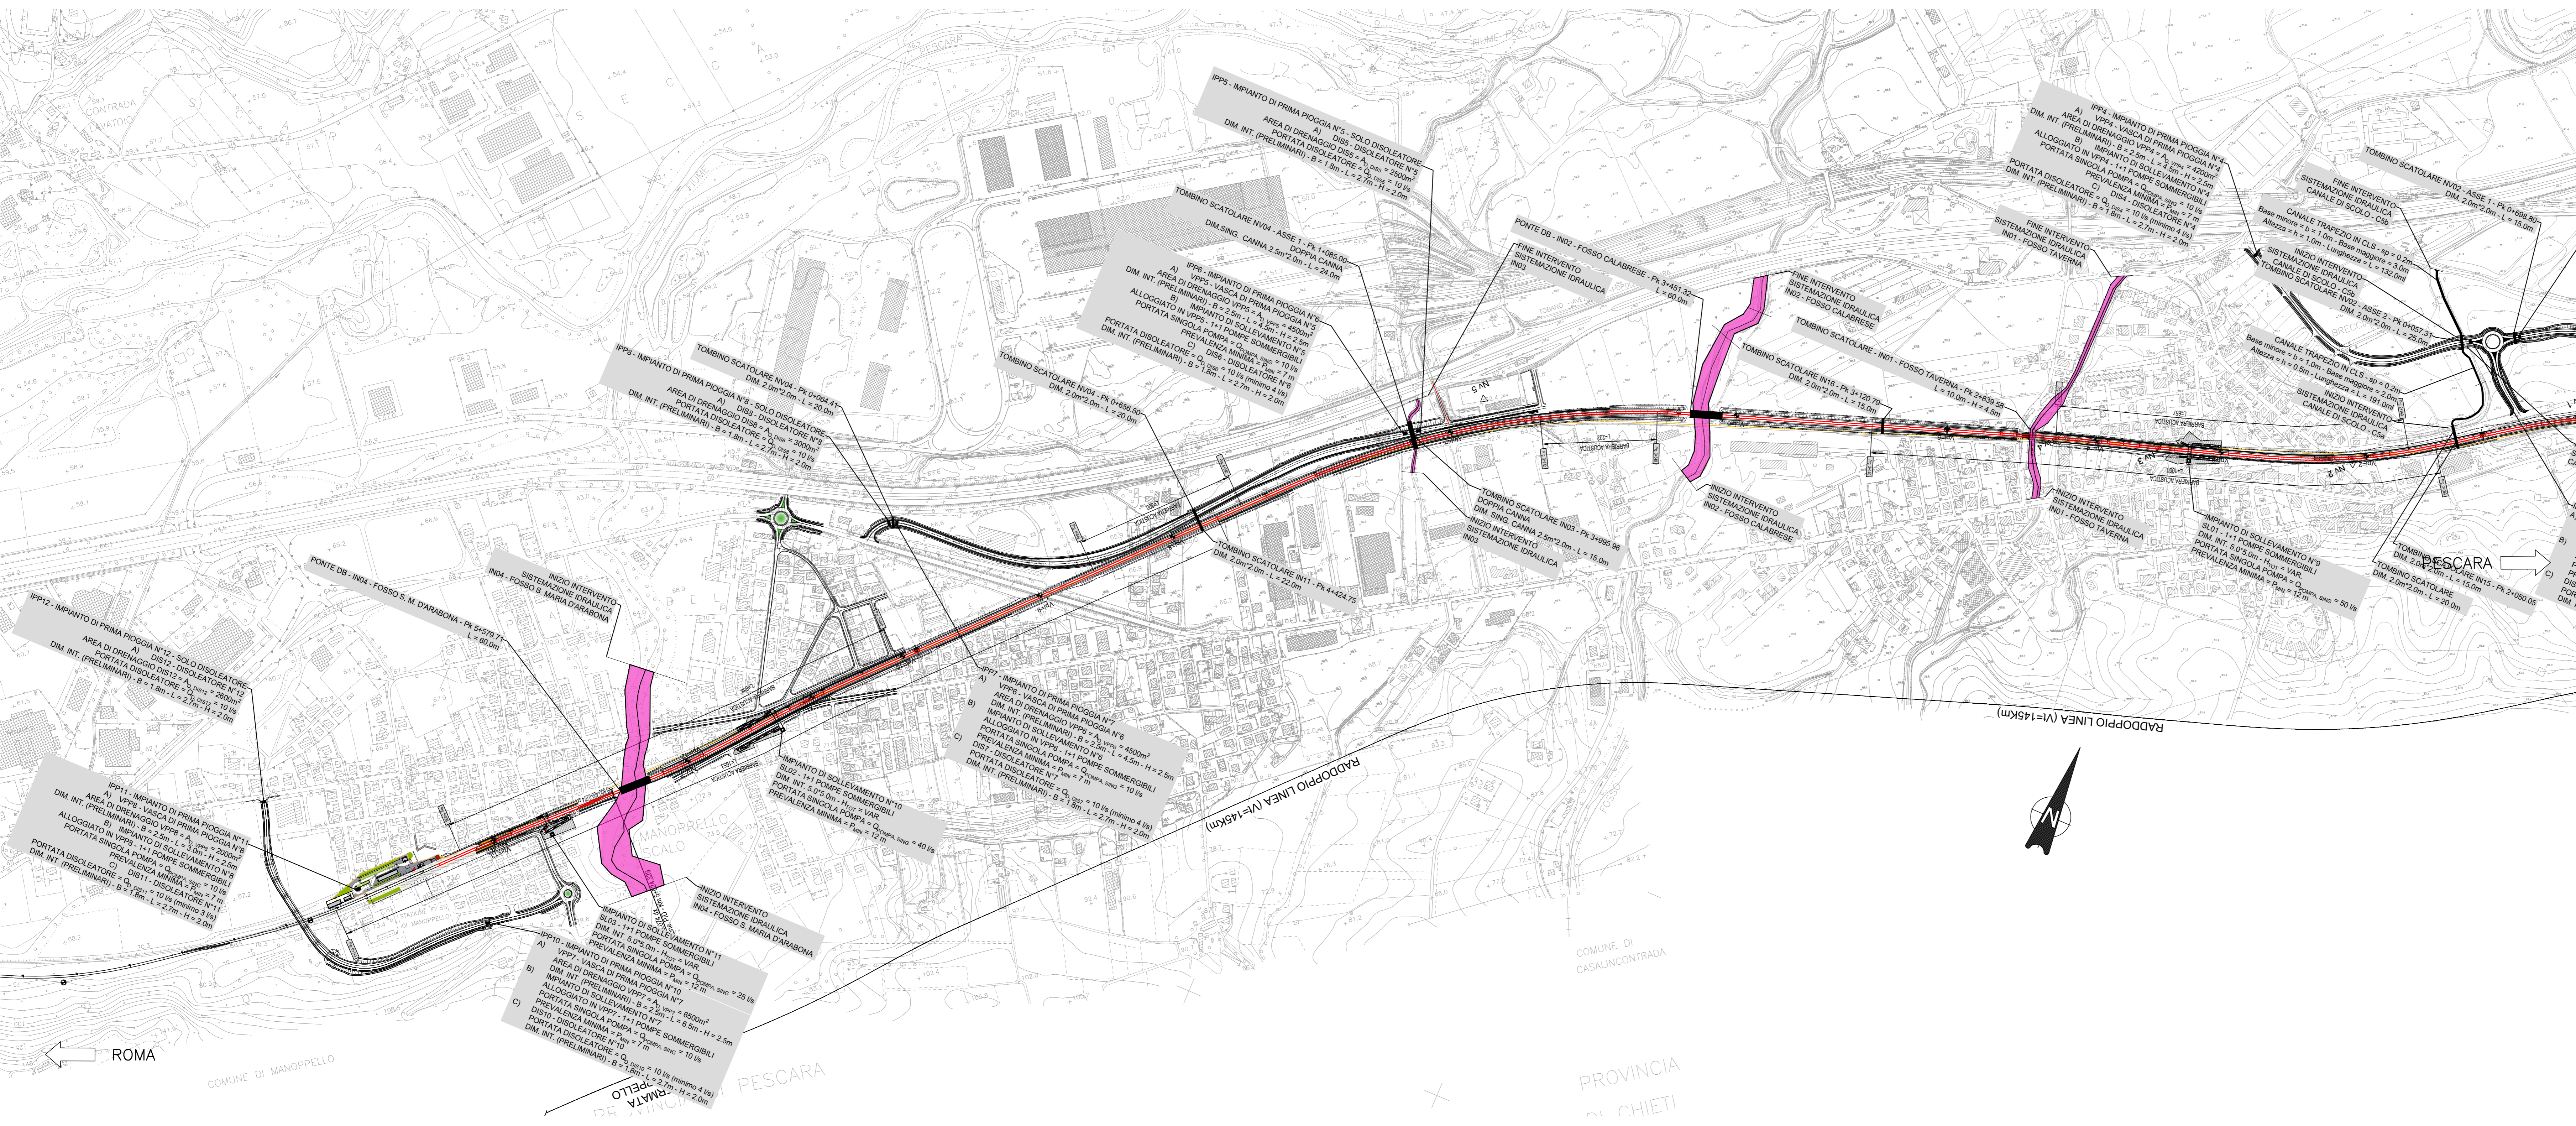

LEGENDA

ROMA	DIREZIONE
km 20	PROGRESSIVE
NV.X	VERTICE PLANIMETRICO
T	TANGENTI PLANIMETRICHE
L-Tr: XX+XXX.XXX	ELEMENTI PLANIMETRICI
Vge=1	VERTICE ALTIMETRICO
(Red line)	BINARI DI PROGETTO
(Yellow line)	BINARI IN DEMOLIZIONE
(Blue line)	DEVIATI DI PROGETTO
(Red dashed line)	RESPINGENTI DI PROGETTO
Opera di progetto Km X+XXX.XX	OPERE DI PROGETTO
(Black line)	RECINZIONE FERROVIARIA DI PROGETTO
(Blue line)	BARRIERE ANTIRUMORE

COMMITTENTE:

RFI
GRUPPO FERROVIARIO ITALIANO

PROGETTAZIONE:

ITALFERR
GRUPPO FERROVIARIO ITALIANO

DIREZIONE TECNICA
S.O. PROGETTAZIONE INTEGRATA CENTRO

PROGETTO DI FATTIBILITA' TECNICO ECONOMICA

VELOCIZZAZIONE DELLA LINEA ROMA - PESCARA
RADDOPPIO FERROVIARIO TRATTA INTERPORTO D'ABRUZZO - MANOPPELLO (LOTTO 1)

IDROLOGIA ED IDRAULICA
Planimetria sistemazione idraulica - Tav. 2 di 2

SCALA:
1:5000

COMMESSA	LOTTO	FASE	ENTE	TIPO DOC.	OPERA/DISCIPLINA	PROGR.	REV.
IA96	00	R	29	P5	100000	002	B

Revis.	Descrizione	Redatto	Data	Verificato	Data	Approvato	Data	Autorizzato	Data
A	Emissione definitiva	D. Fodda	Agosto 2021	M. Mattucci	Agosto 2021	T. Paoletti	Agosto 2021		
B	Rev. richieste RFI	D. Fodda	Nov. 2021	W.W.W.	Nov. 2021	T. Paoletti	Nov. 2021		