


PLANIMETRIA CON INDIVIDUAZIONE WBS
Scala: 1:5000

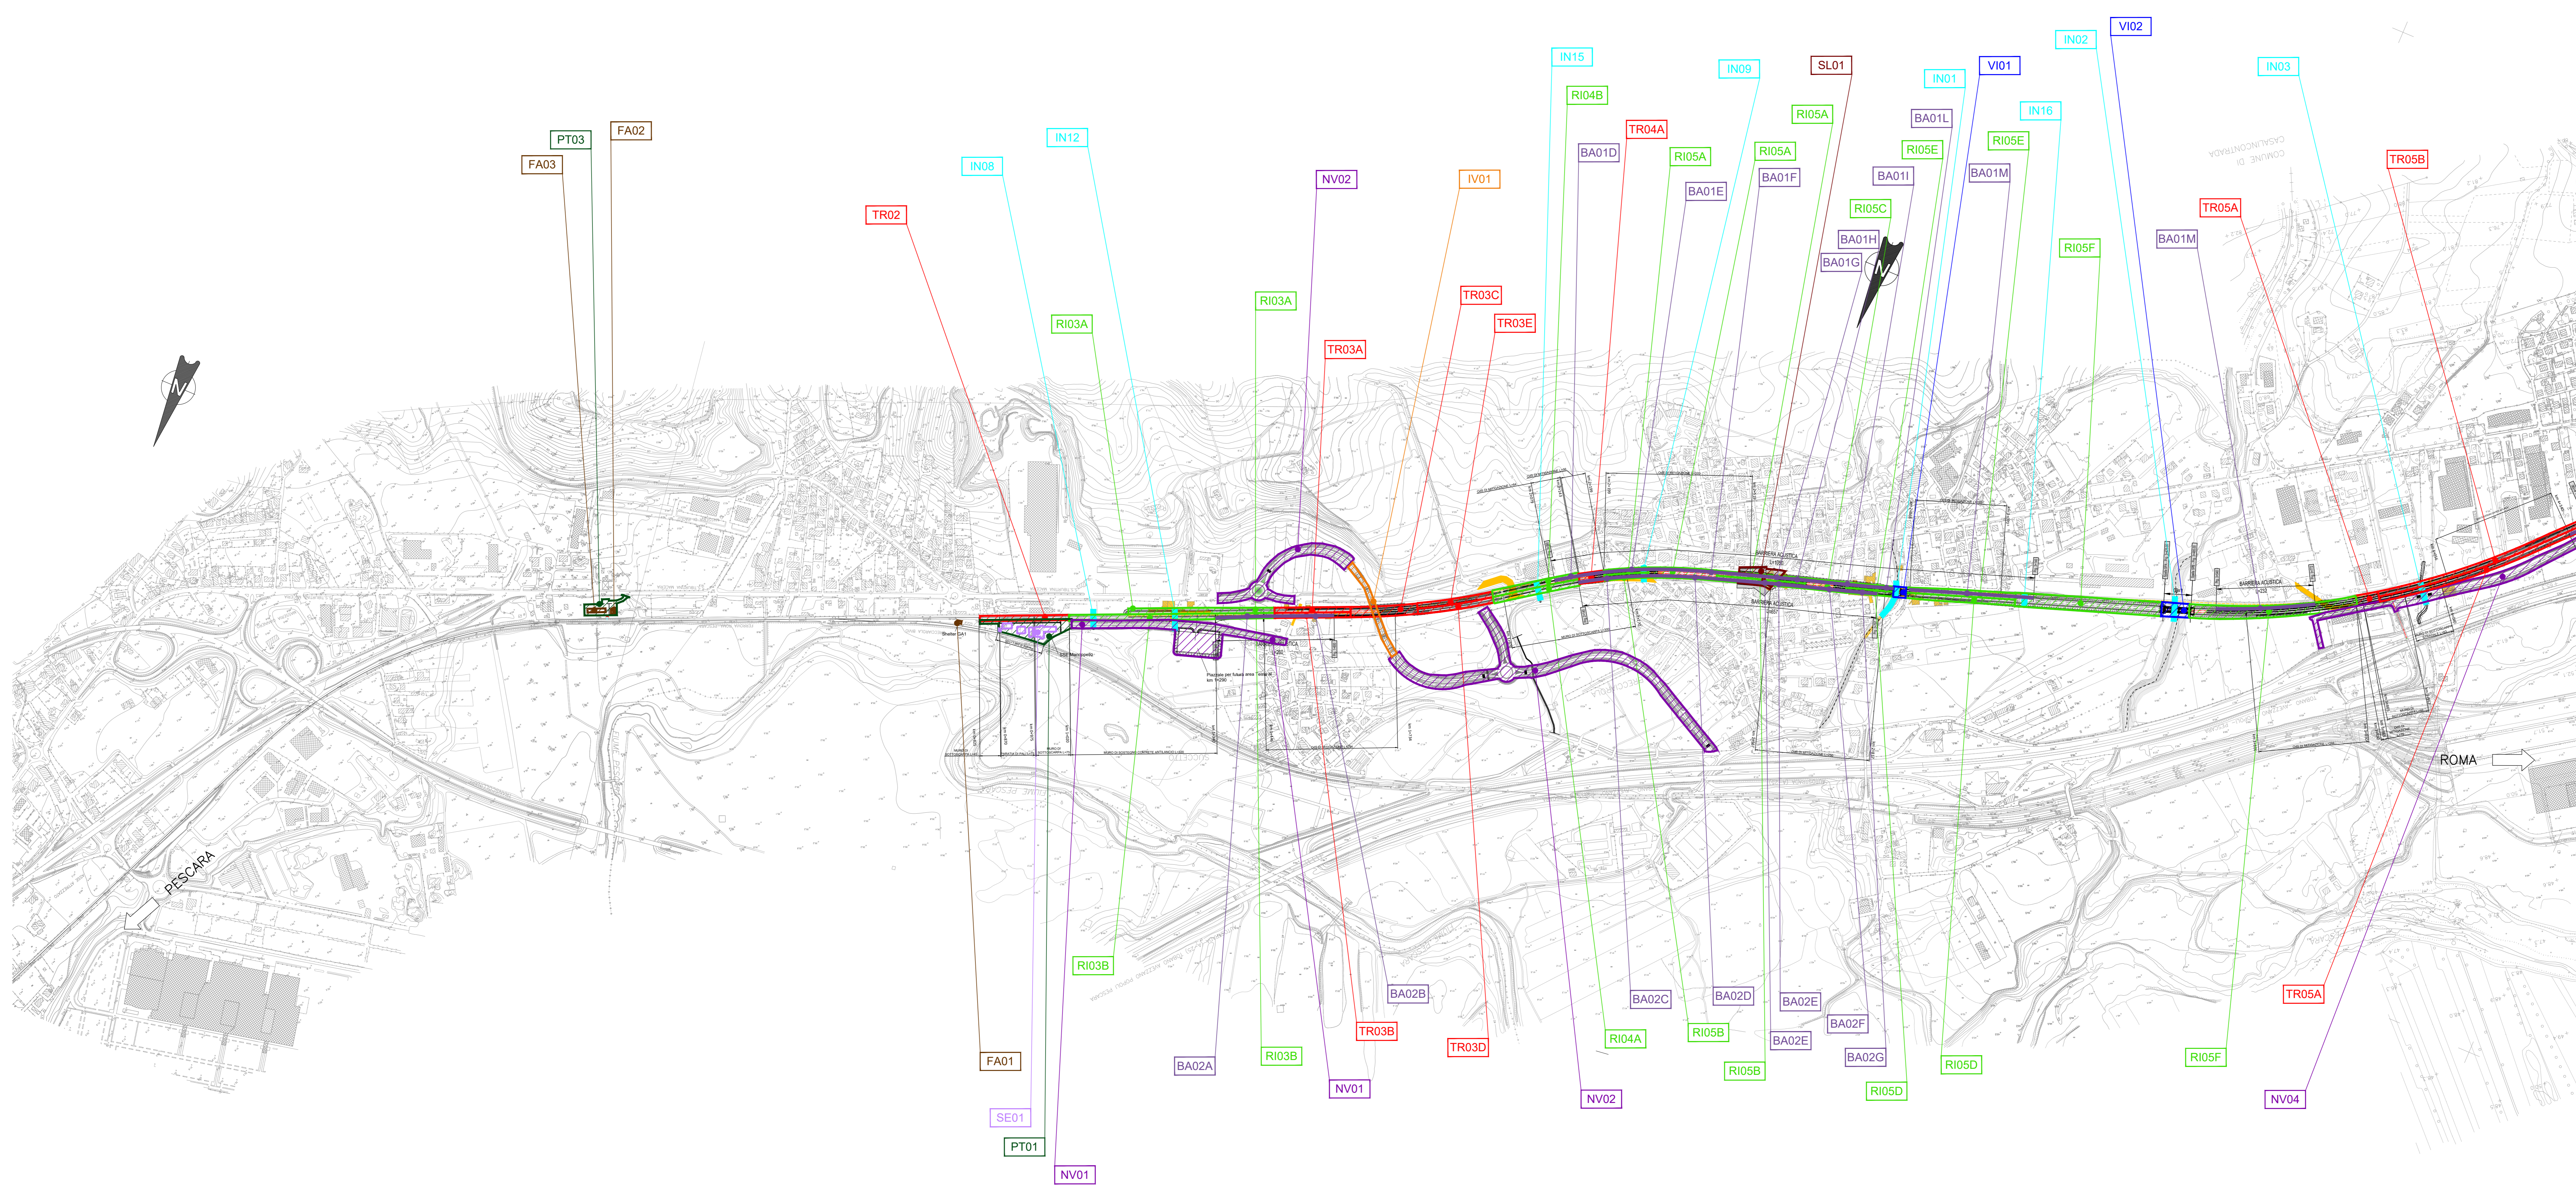

KEY-PLAN
Scala: 1:25.000




LEGENDA

- █ RILEVATI
- █ TRINCEE
- █ STAZIONI FERROVIARIE
- █ VADOTTI/PONTE FERROVIARI
- █ CAVALCAFERROVIA
- █ GALLERIE ARTIFICIALI
- █ BARRIERE ANTIRUMORE
- █ SOTTOSTAZIONI ELETTRICHE
- █ FABBRICATI TECNOLOGICI
- █ PIAZZALI TECNOLOGICI
- █ VIABILITA' STRADALI
- █ SOTTOPASSI
- █ TOMBINI FERROVIA
- █ SOTTOSERVIZI RISOLTI

COMMITTENTE:



PROGETTAZIONE:



DIREZIONE TECNICA
S.O. PROGETTAZIONE INTEGRATA CENTRO
PROGETTO DI FATTIBILITA' TECNICO ECONOMICA
VELOCIZZAZIONE DELLA LINEA ROMA - PESCARA
RADDOPPIO FERROVIARIO TRATTA INTERPORTO D'ABRUZZO -
MANOPPELLO (LOTTO 1)
PLANIMETRIA WBS
Planimetria con individuazione WBS - Tav. 1 di 2

SCALA:
1:5000

COMMESSA	LOTTO	FASE	ENTE	TIPO DOC.	OPER/DISCIPLINA	PROGR.	REV.
IA96	00	R	29	P5	IF0001	101	B

Revis.	Descrizione	Redatto	Data	Verificato	Data	Approvato	Data	Autorezzato	Data
A	Emissione Definitiva	[Firma]	Agosto 2012	[Firma]	Agosto 2012	[Firma]	Agosto 2012	[Firma]	11/2012
B	Rev. richieste RFI	[Firma]	11/2021	[Firma]	11/2021	[Firma]	11/2021	[Firma]	11/2021