



PLANIMETRIA STATO DI FATTO SU ORTOFOTO
Scala 1:5000

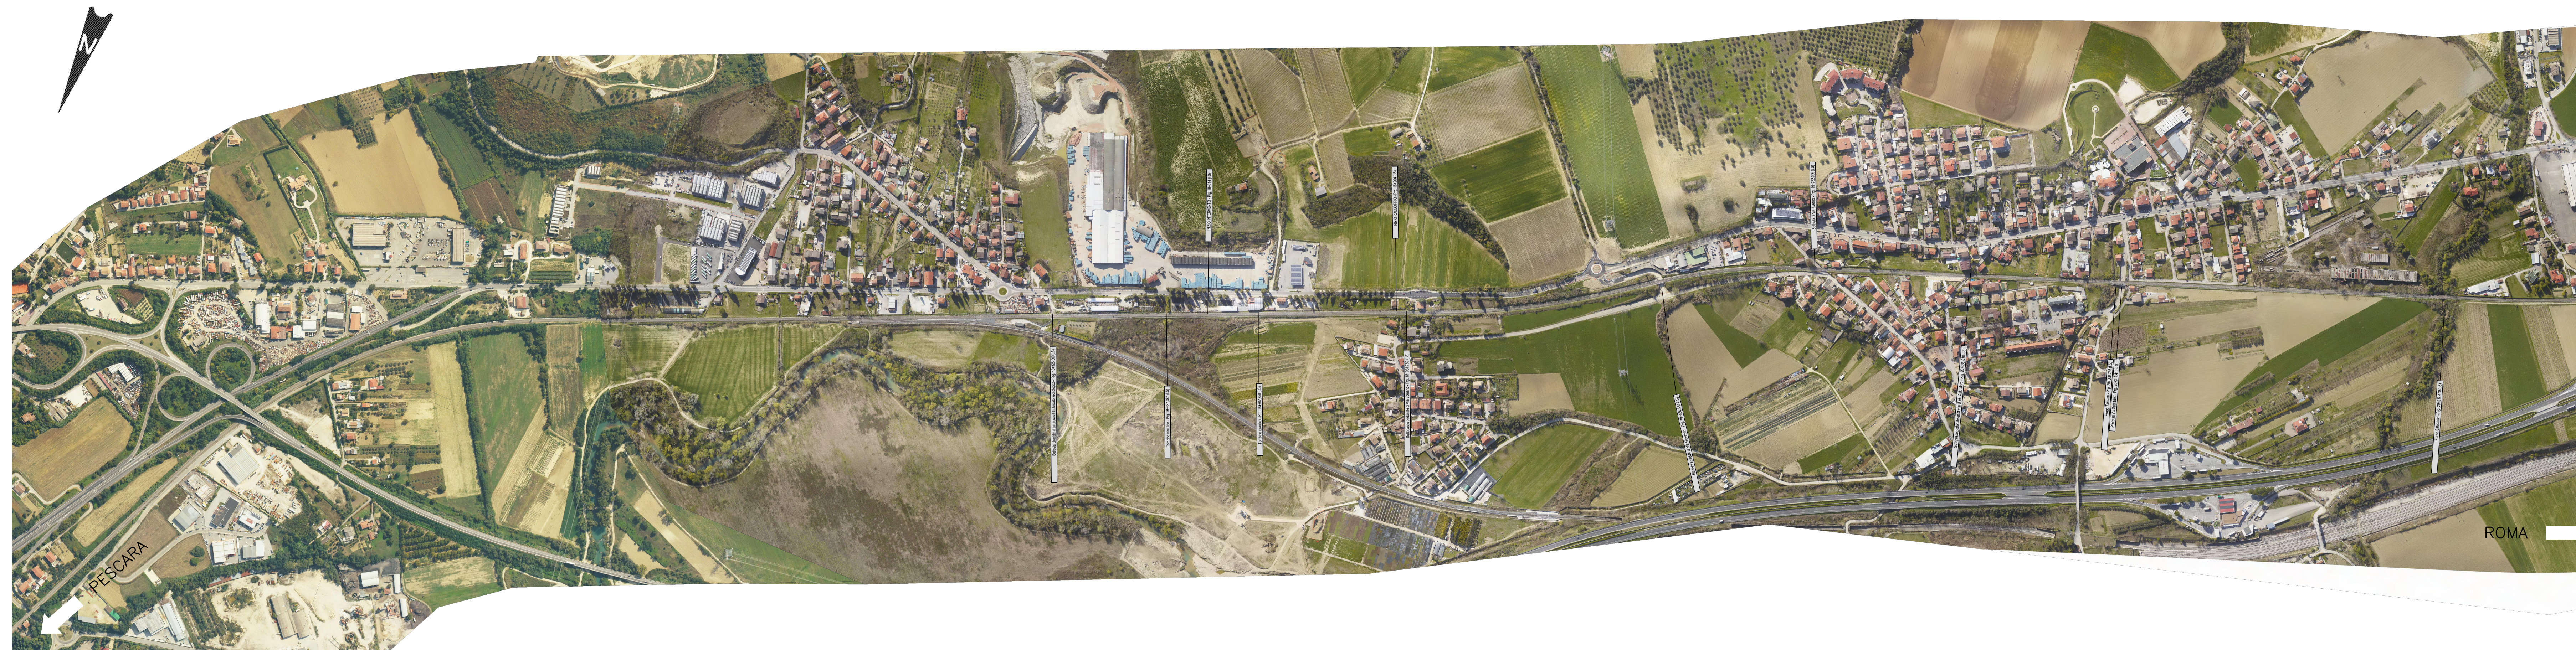

PLANIMETRIA STATO DI FATTO SU CARTOGRAFIA
Scala 1:5000

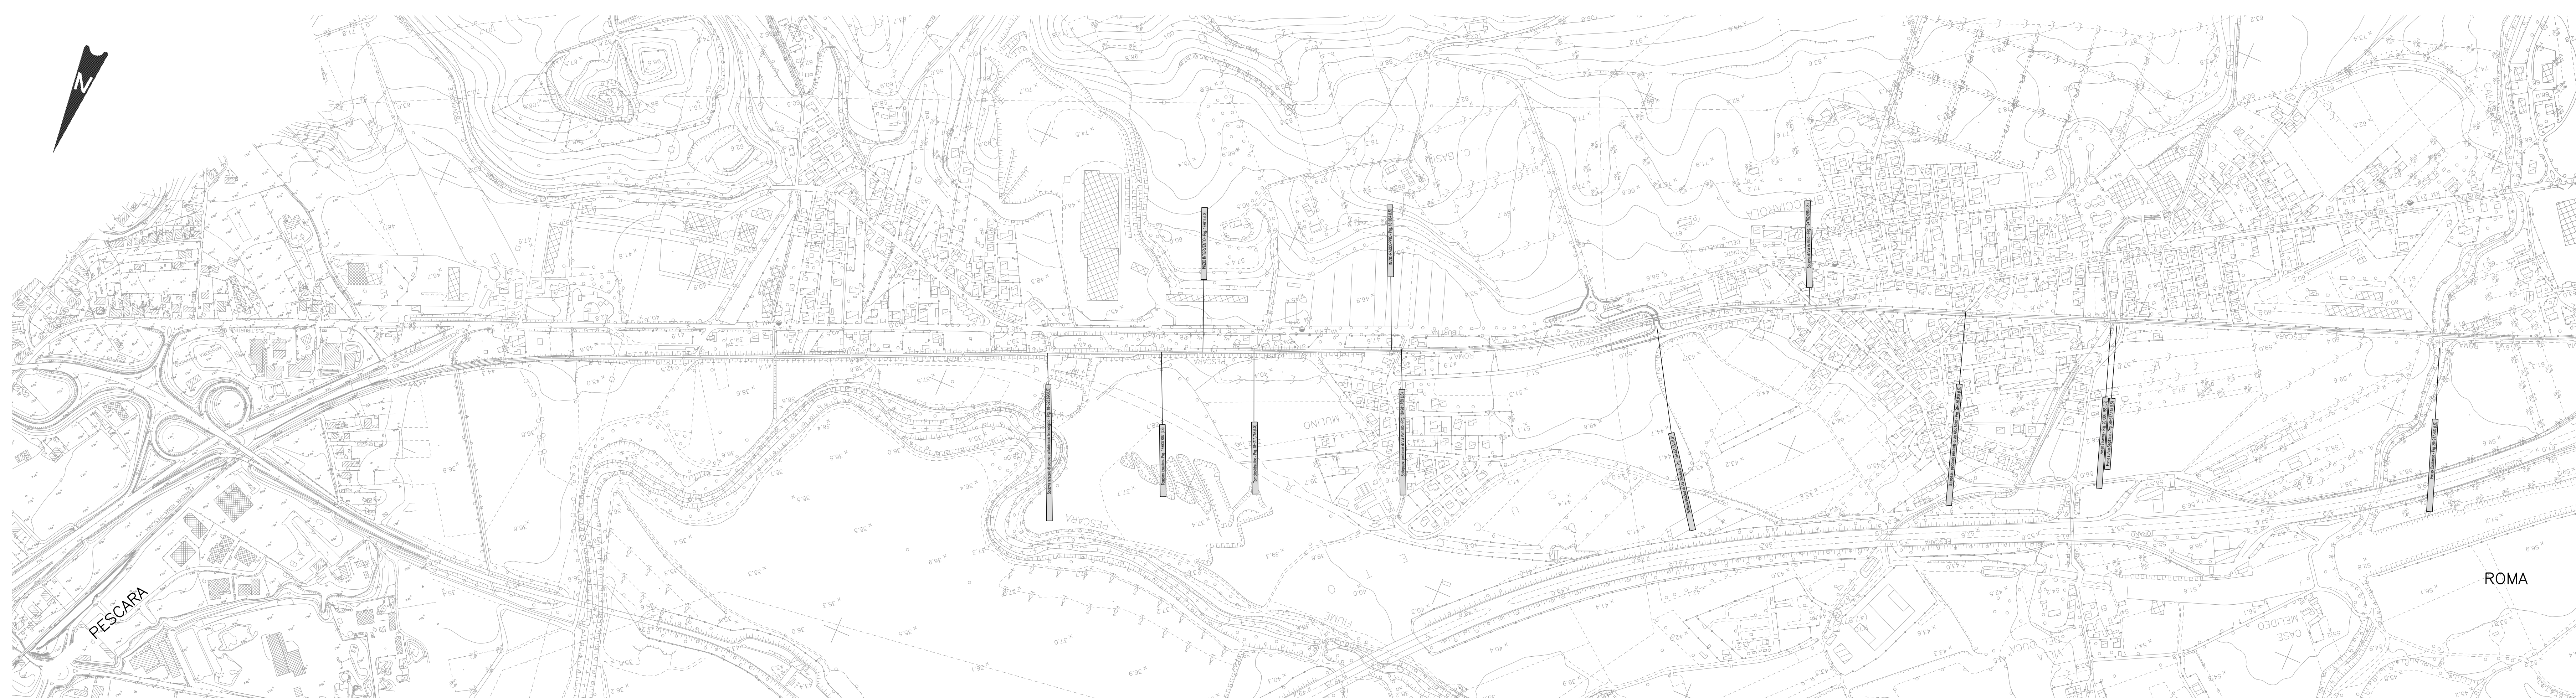

KEY-PLAN
Scala 1:25.000



COMMITTENTE:

R.F.E. FERROVIARIA ITALIANA
GRUPPO FERROVIE DELLO STATO ITALIANE

PROGETTAZIONE:

ITFERR
GRUPPO FERROVIE DELLO STATO ITALIANE

DIREZIONE TECNICA
S.O. PROGETTAZIONE INTEGRATA CENTRO
PROGETTO DI FATTIBILITA' TECNICO ECONOMICA

VELOCIZZAZIONE DELLA LINEA ROMA - PESCARA
RADDOPPIO FERROVIARIO TRATTA INTERPORTO D'ABRUZZO -
MANOPPELLO (LOTTO 1)

INFRASTRUTTURA FERROVIARIA - Planimetrie stato di fatto
Planimetria stato di fatto - Tav. 1 di 2

SCALA:
1:5000

COMMESSA	LOTTO	FASE	ENTE	TIPO DOC.	OPERADISCIPLINA	PROGR.	REV.
IA96	00	R	29	P5	IF0002	003	B

Revis.	Descrizione	Redatto	Data	Verificato	Data	Approvato	Data	Autografo	Data
A	Emissione definitiva	P. Luciani	Agosto 2021	M. Pianesi	Agosto 2021	T. Paselli	Agosto 2021		
B	Rev. richieste RFI	P. Luciani	Nov. 2021	M. Pianesi	Nov. 2021	T. Paselli	Nov. 2021		