


PLANIMETRIA DI FASI (1 di 2)


Scala 1:5000

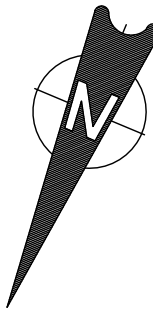

DESCRIZIONE MACROFASE 1.2

- INTERRUZIONE PROLUNGATA ESERCIZIO
- Realizzazione sede doppio binario in corrispondenza del tratto con raddoppio dal Km 4+160 al Km 5+285;
- Realizzazione Armamento binario dispari con collegamenti provvisori alla linea storica;
- Realizzazione tombini IN08 e IN12;
- Ripristino Esercizio sulla linea storica e nel tratto di binario dispari di progetto dal Km 3+900 al Km 5+285;
- PRG di Manoppello: Ripristino Esercizio sull'attuale PRG.


Tutte le lavorazioni delle OCCC vengono eseguite in assenza di esercizio ferroviario.

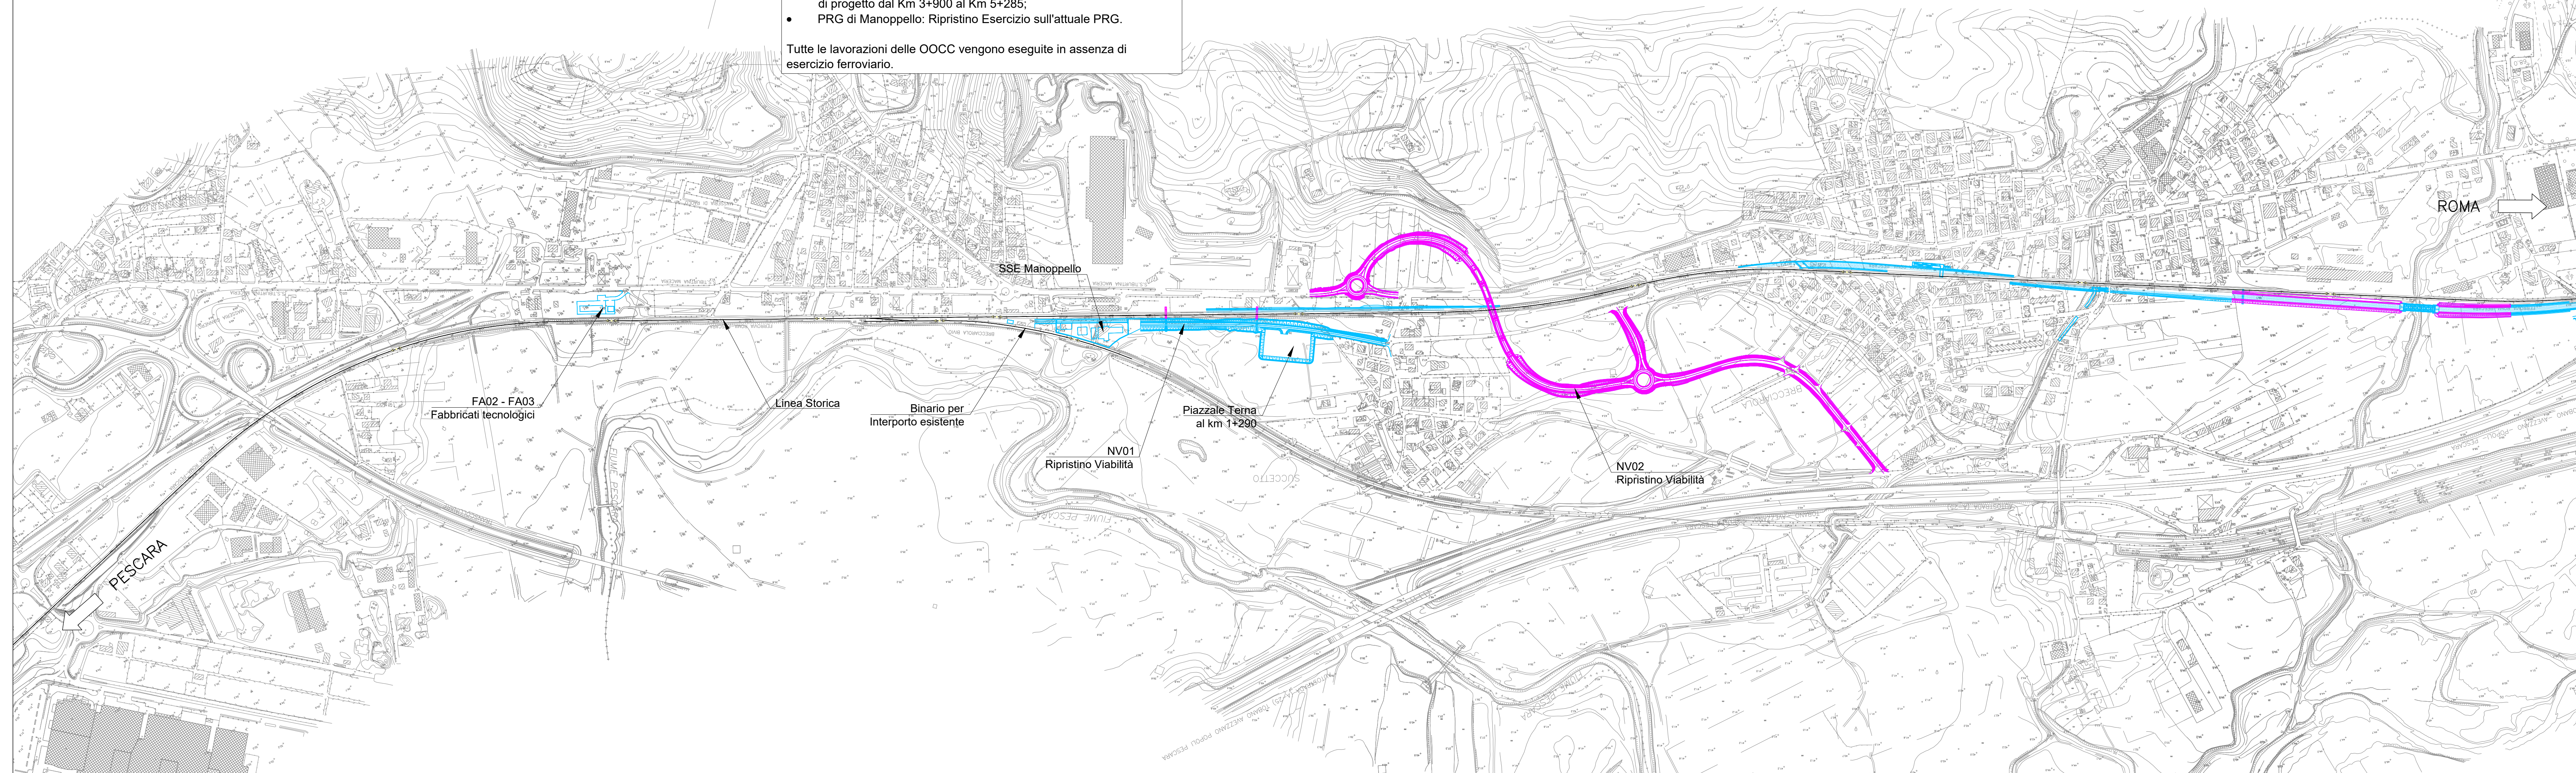

KEYPLAN

ROMA ↑

↓ PESCARA

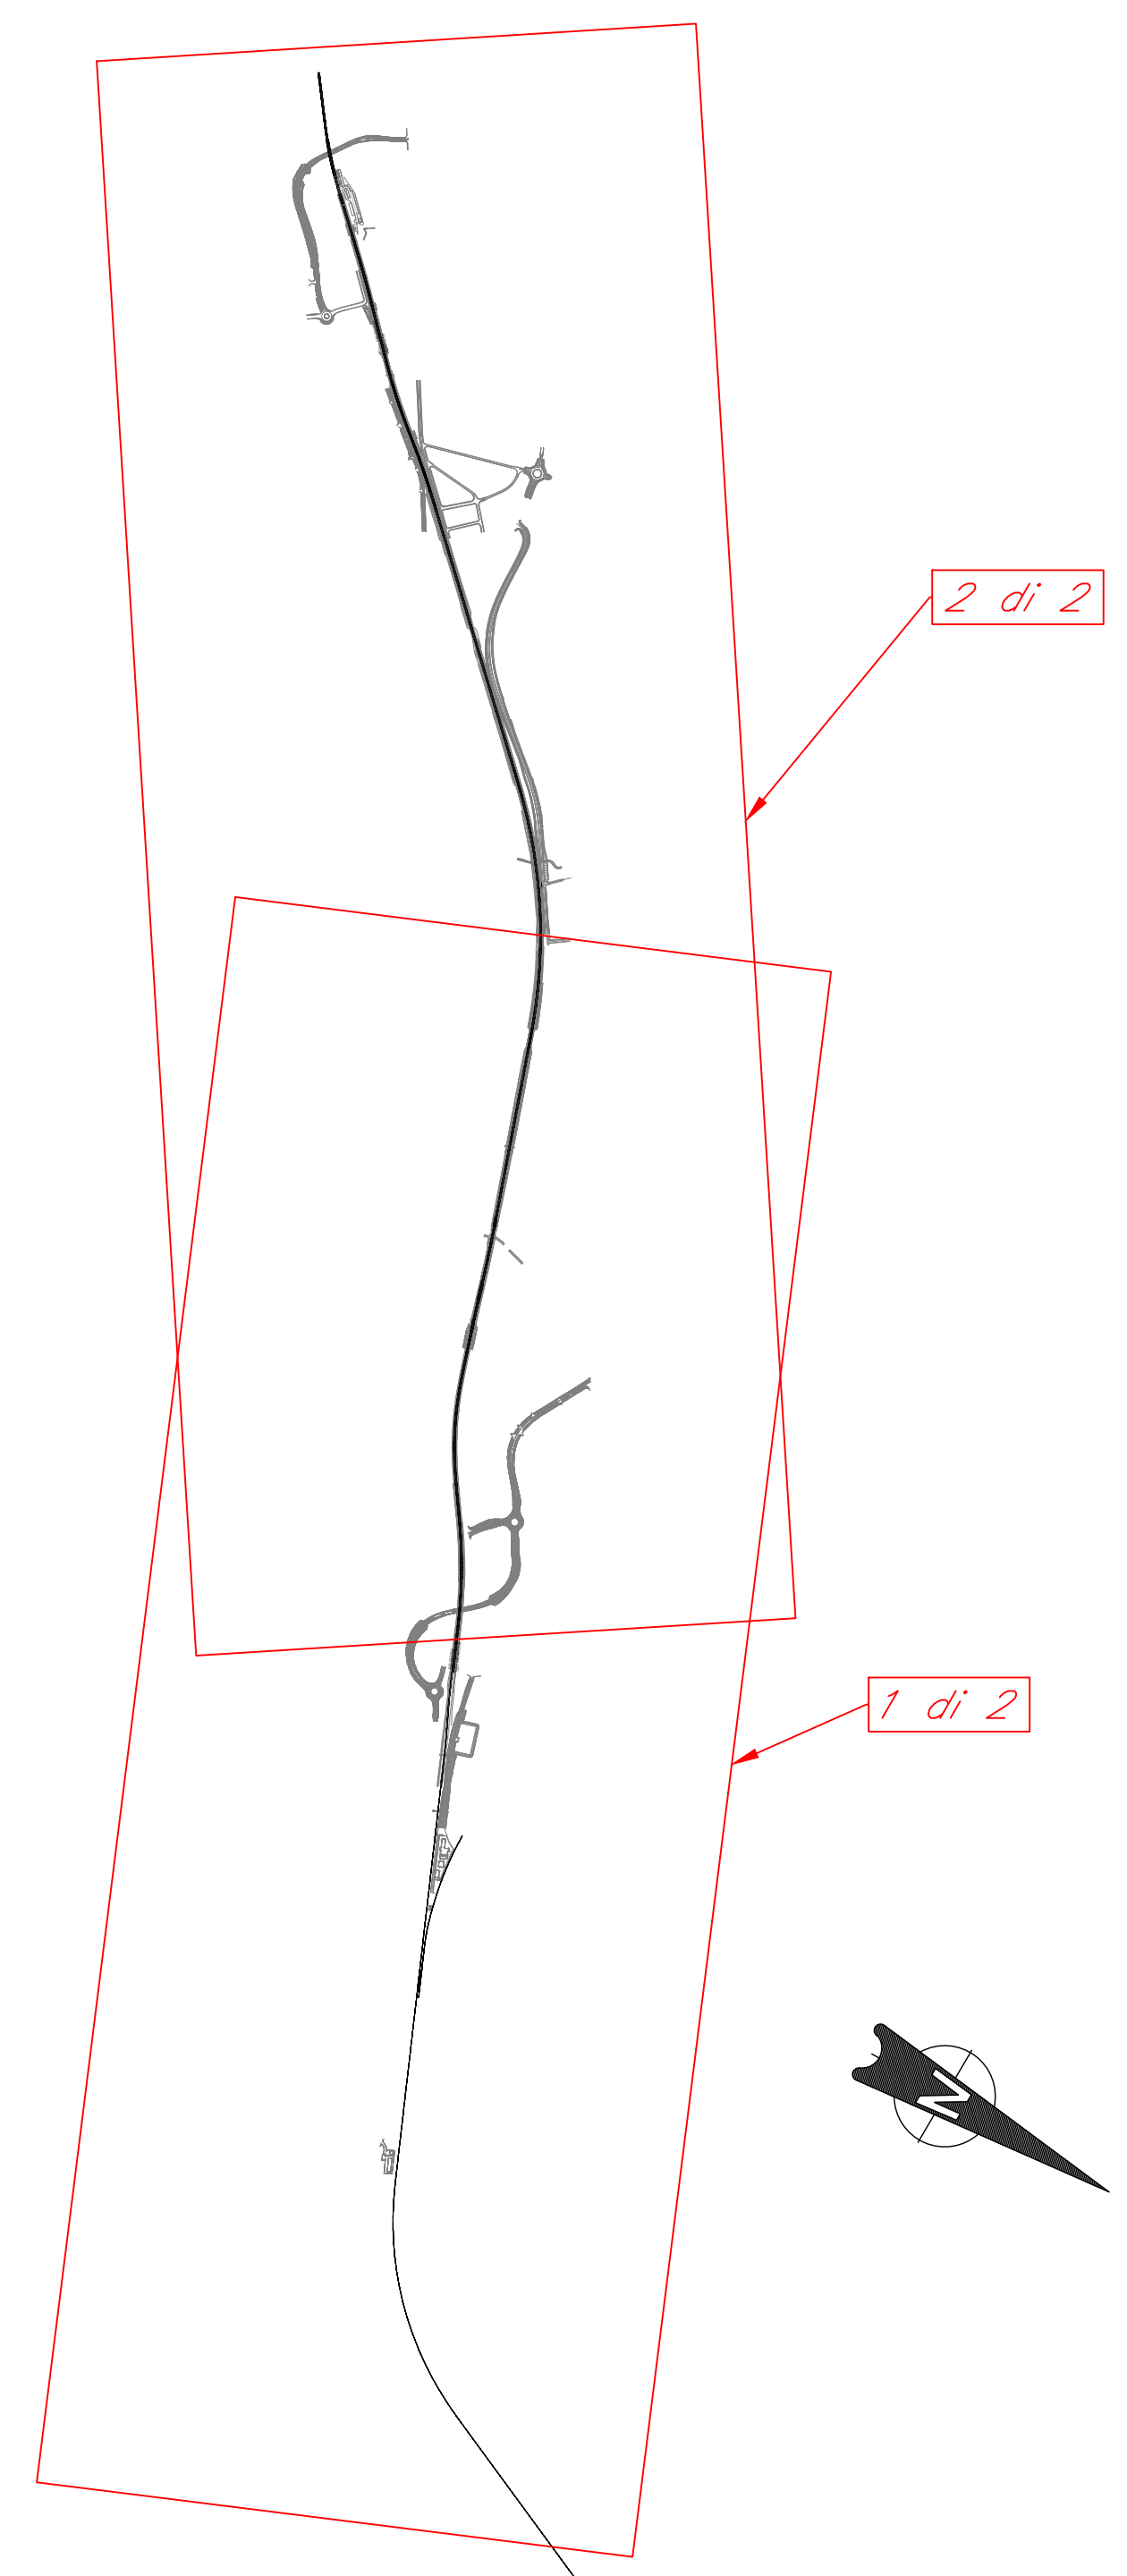


PLANIMETRIA DI FASI (2 di 2)

Scala 1:5000

DESCRIZIONE MACROFASE 1.2

- INTERRUZIONE PROLUNGATA ESERCIZIO
- Realizzazione sede doppio binario in corrispondenza del tratto con raddoppio dal Km 4+160 al Km 5+285;
- Realizzazione Armamento binario dispari con collegamenti provvisori alla linea storica;
- Realizzazione tombini IN08 e IN12;
- Ripristino Esercizio sulla linea storica e nel tratto di binario dispari di progetto dal Km 3+900 al Km 5+285;
- PRG di Manoppello: Ripristino Esercizio sull'attuale PRG.

Tutte le lavorazioni delle OCCC vengono eseguite in assenza di esercizio ferroviario.

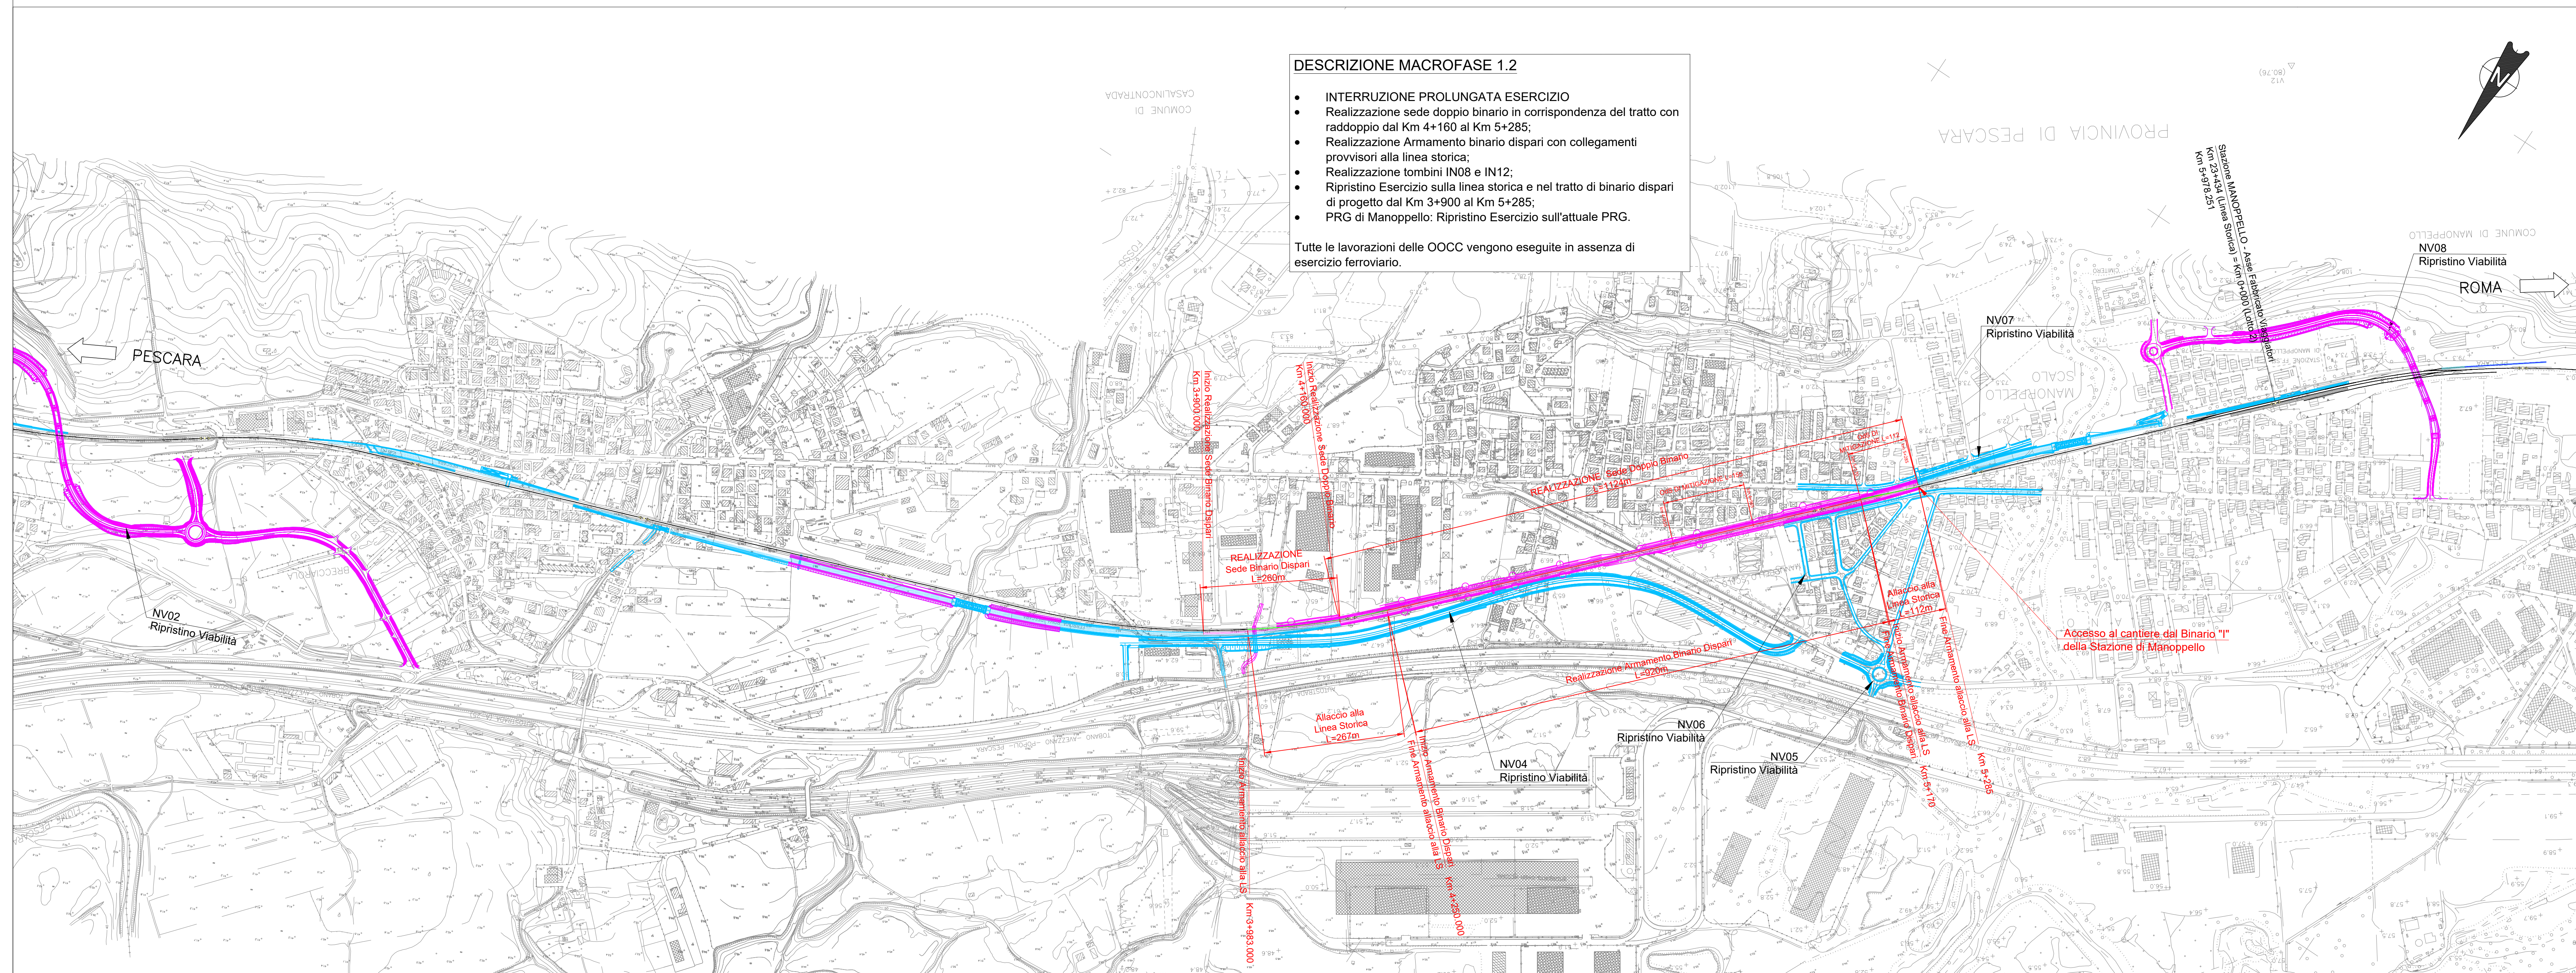

LEGENDA FASI

	Binario esistente		Binario in esercizio
	Binario demolito nella fase corrente		
	Binario di progetto costruito nella fase corrente		
	Binario di progetto costruito nelle fasi precedenti		
	Binario provvisorio costruito nella fase corrente		
	Binario provvisorio costruito nelle fasi precedenti		
	Piattaforma ferroviaria costruita nella fase corrente		
	Piattaforma ferroviaria costruita nelle fasi precedenti		
	Opere esistenti		
	Opere civili costruite nella fase corrente		
	Opere civili costruite nelle fasi precedenti		
	Opere civili demolite nella fase corrente		

COMMITTENTE:



PROGETTAZIONE:



DIREZIONE TECNICA

S.O. PROGETTAZIONE INTEGRATA CENTRO

PROGETTO DI FATTIBILITA' TECNICO ECONOMICA

VELOCIZZAZIONE DELLA LINEA ROMA - PESCARA  
RADDOPPIO FERROVIARIO TRATTA INTERPORTO D'ABRUZZO - MANOPPELLO (LOTTO 1)

INFRASTRUTTURA FERROVIARIA

Fasi esecutive - Planimetria di fasi - Macrofase 1.2

SCALA:

1:5000

COMMESSA LOTTO FASE ENTE TIPO DOC. OPERA/DISCIPLINA PROG. REV.

IA96 00 R 29 P5 P5 11F0004 003 B

Revis.	Descrizione	Redatto	Data	Verificato	Data	Approvato	Data	Autorizzato	Data
A	Emissione Definitiva	P. Luciani	Agosto 2021	M. Pavesi	Agosto 2021	T. Pavesi	Agosto 2021		
B	Rev. richieste RFI	P. Luciani	Nov. 2021	M. Pavesi	Nov. 2021	T. Pavesi	Nov. 2021		