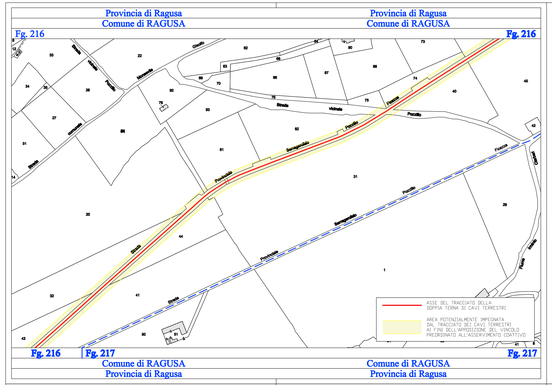

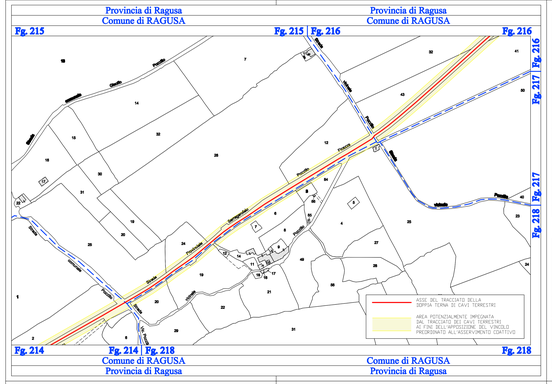

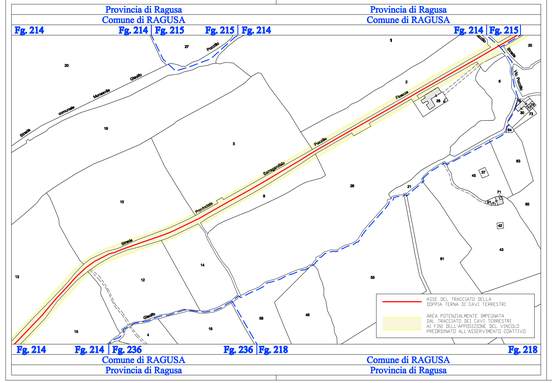

enemalta

PROGETTO
PROJECT
Collegamento 220kV Italia - Malta
220kV Malta - Italy link

TITOLO
title
Planimetria catastale
Cadastral map

REVISIONI					
0	06/07/2010	AGGIORNAMENTO TRACCIATO	A. Boscarol	L.Cefa	K. Rebaleo
0	29/10/2010	EMISSIONE PER PTO	A. Boscarol	L.Cefa	K. Rebaleo
N.	DATA	DESCRIZIONE	ELABORATO	VERIFICATO	APPROVATO

DOCUMENTO No. ITMA2010332
NUMERO E DATA ORDINE: 5400006133 del 3/12/2010
MOTIVO DELL'INVIO: ☒ PER APPROVAZIONE ☐ PER INFORMAZIONE

Terna

REVISIONI					
0	06/07/2010	CABLE ROUTE UPDATE	TERNA	S. Scicluna	J. Vassallo
A	29/10/2010	FIRST ISSUE FOR AUTHORIZATION PROJECT	TERNA	S. Scicluna	J. Vassallo
N.	DATE	DESCRIPTION	WRITTEN	VERIFIED	APPROVED

enemalta

NOME DEL FILE / FILE NAME	SCALA CAD / CAD SCALE	FORMATO / FORMAT	SCALA / SCALE	FOGLIO / SHEET
CATASTALE-0.dwg	1:1	---	1 : 2000	10/30
CATASTALE-0.dwg	1:1	---	1 : 2000	11/30
CATASTALE-0.dwg	1:1	---	1 : 2000	12/30
CATASTALE-0.dwg	1:1	---	1 : 2000	10/30
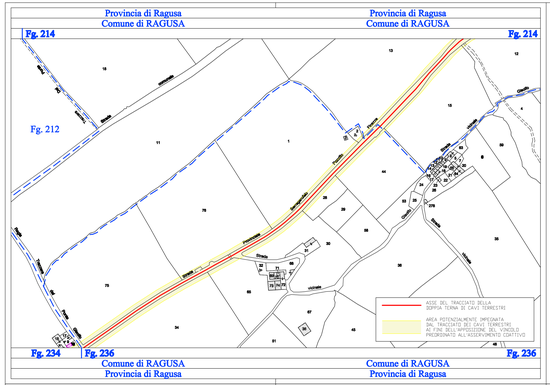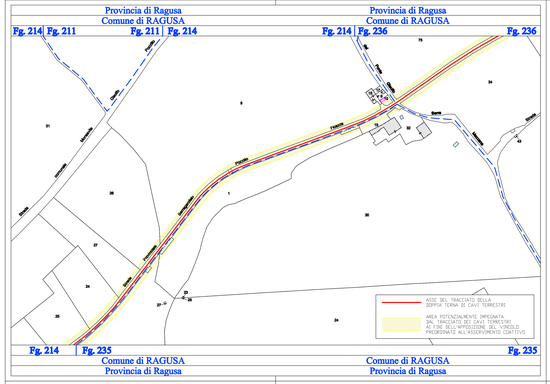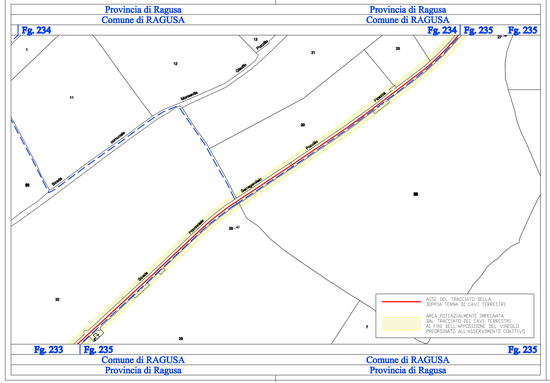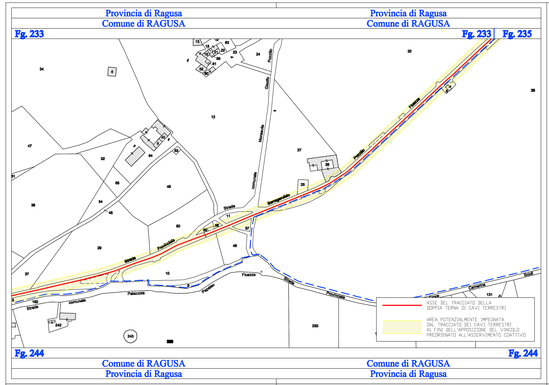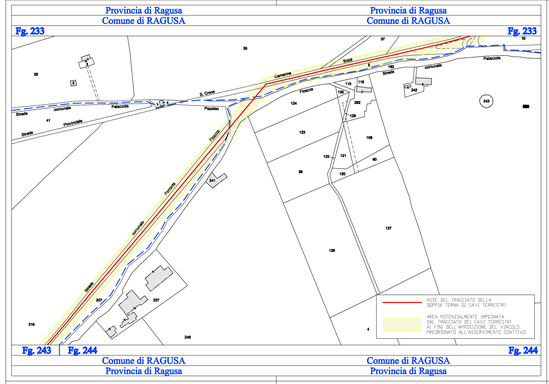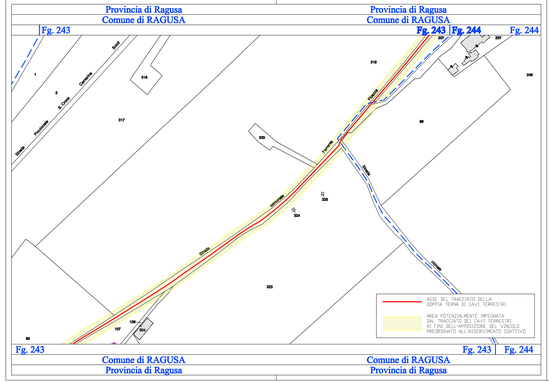
Questo documento contiene informazioni di proprietà Enemalta e Terna Spa e deve essere utilizzato esclusivamente dal destinatario in relazione alle finalità per le quali è stato ricevuto. E' vietata qualsiasi forma di riproduzione o di divulgazione senza l'esplicito consenso di Enemalta e Terna Spa.
This document contains information proprietary to Enemalta and Terna Spa and it will have to be used exclusively for the purposes for which it has been delivered. Whatever kind of spreading or reproduction without the written permission of Enemalta and Terna Spa is prohibited.