Provincia di Ragusa
Comune di RAGUSA

Fg. 142 | Fg. 142

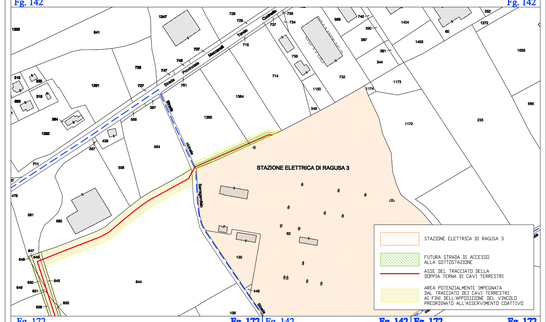


Fg. 172 | Fg. 172 | Fg. 142 | Fg. 142 | Fg. 172 | Fg. 172

Comune di RAGUSA
Provincia di Ragusa

STAZIONE ELETTRICA DI RAGUSA 3
FUTURA STRADA DI ACCESSO ALLA SOTTOSTAZIONE
ASSE DEL TRACCIATO DELLA DOPPIA TERNA DI CAVI TERRESTRI
AREA POTENZIALMENTE IMPEGNATA DAL TRACCIATO DEI CAVI TERRESTRI AI FINI DELL'APPOSIZIONE DEL VINCOLO PREORDINATO ALL'ASSERVIMENTO COATTIVO

enemalta
PROGETTO / PROJECT: Collegamento 220kV Italia - Malta / 220kV Malta - Italy link
TITOLO / title: Planimetria catastale / Cadastral map

| N. | DATA | DESCRIZIONE | ELABORATO | VERIFICATO | APPROVATO |
|---|---|---|---|---|---|
| 1 | 06/07/2010 | AGGIORNAMENTO TRACCIATO | A. Boscarol | L.Cefa | K. Rebaldo |
| 0 | 29/10/2009 | EMISSIONE PER PTO | A. Boscarol | L.Cefa | K. Rebaldo |

DOCUMENTO No. 1TMA2210102
NUMERO E DATA ORDINE: 5400006133 del 3/12/2010
Terna
MOTIVO DELL'INVIO: ☒ PER APPROVAZIONE ☐ PER INFORMAZIONE

| N. | DATE | DESCRIPTION | WRITTEN | VERIFIED | APPROVED |
|---|---|---|---|---|---|
| 1 | 06/07/2010 | CABLE ROUTE UPDATE | TERNA | S. Schiavo | J. Vassallo |
| 0 | 29/10/2009 | FIRST ISSUE FOR AUTHORIZATION PROJECT | TERNA | S. Schiavo | J. Vassallo |

| NOME DEL FILE / FILE NAME | SCALA CAD / CAD SCALE | FORMATO / FORMAT | SCALA / SCALE | FOGLIO / SHEET |
|---|---|---|---|---|
| CATASTALE-0.dwg | 1:1 | ---- | 1 : 2000 | 1/30 |

Questo documento contiene informazioni di proprietà Enemalta e Terna SpA e deve essere utilizzato esclusivamente dal destinatario in relazione alle finalità per le quali è stato rilasciato. E' vietata qualsiasi forma di riproduzione o di divulgazione senza l'esplicito consenso di Enemalta e Terna SpA.
This document contains information proprietary to Enemalta and Terna SpA and it all have to be used exclusively for the purposes for which it has been delivered. Whatever kind of spreading or reproduction without the written permission of Enemalta and Terna SpA is prohibited.

Provincia di Ragusa
Comune di RAGUSA

Fg. 141 | Fg. 141 | Fg. 172 | Fg. 142 | Fg. 172 | Fg. 142

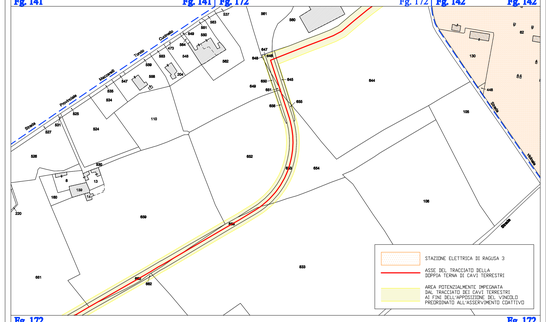

Fg. 172 | Fg. 172

Comune di RAGUSA
Provincia di Ragusa

STAZIONE ELETTRICA DI RAGUSA 3
ASSE DEL TRACCIATO DELLA DOPPIA TERNA DI CAVI TERRESTRI
AREA POTENZIALMENTE IMPEGNATA DAL TRACCIATO DEI CAVI TERRESTRI AI FINI DELL'APPOSIZIONE DEL VINCOLO PREORDINATO ALL'ASSERVIMENTO COATTIVO

enemalta
PROGETTO / PROJECT: Collegamento 220kV Italia - Malta / 220kV Malta - Italy link
TITOLO / title: Planimetria catastale / Cadastral map

| N. | DATA | DESCRIZIONE | ELABORATO | VERIFICATO | APPROVATO |
|---|---|---|---|---|---|
| 1 | 06/07/2010 | AGGIORNAMENTO TRACCIATO | A. Boscarol | L.Cefa | K. Rebaldo |
| 0 | 29/10/2009 | EMISSIONE PER PTO | A. Boscarol | L.Cefa | K. Rebaldo |

DOCUMENTO No. 1TMA2210102
NUMERO E DATA ORDINE: 5400006133 del 3/12/2010
Terna
MOTIVO DELL'INVIO: ☒ PER APPROVAZIONE ☐ PER INFORMAZIONE

| N. | DATE | DESCRIPTION | WRITTEN | VERIFIED | APPROVED |
|---|---|---|---|---|---|
| 1 | 06/07/2010 | CABLE ROUTE UPDATE | TERNA | S. Schiavo | J. Vassallo |
| 0 | 29/10/2009 | FIRST ISSUE FOR AUTHORIZATION PROJECT | TERNA | S. Schiavo | J. Vassallo |

| NOME DEL FILE / FILE NAME | SCALA CAD / CAD SCALE | FORMATO / FORMAT | SCALA / SCALE | FOGLIO / SHEET |
|---|---|---|---|---|
| CATASTALE-0.dwg | 1:1 | ---- | 1 : 2000 | 2/30 |

Questo documento contiene informazioni di proprietà Enemalta e Terna SpA e deve essere utilizzato esclusivamente dal destinatario in relazione alle finalità per le quali è stato rilasciato. E' vietata qualsiasi forma di riproduzione o di divulgazione senza l'esplicito consenso di Enemalta e Terna SpA.
This document contains information proprietary to Enemalta and Terna SpA and it all have to be used exclusively for the purposes for which it has been delivered. Whatever kind of spreading or reproduction without the written permission of Enemalta and Terna SpA is prohibited.

Provincia di Ragusa
Comune di RAGUSA

Fg. 172 | Fg. 172

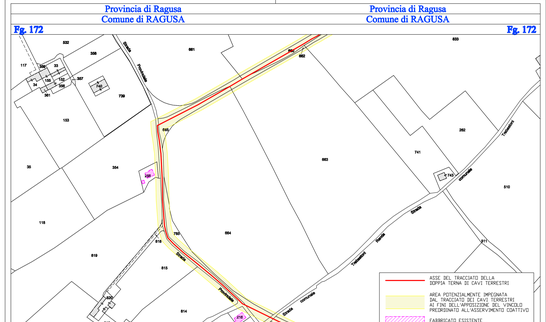

Fg. 172 | Fg. 172

Comune di RAGUSA
Provincia di Ragusa

ASSE DEL TRACCIATO DELLA DOPPIA TERNA DI CAVI TERRESTRI
AREA POTENZIALMENTE IMPEGNATA DAL TRACCIATO DEI CAVI TERRESTRI AI FINI DELL'APPOSIZIONE DEL VINCOLO PREORDINATO ALL'ASSERVIMENTO COATTIVO
FABBRICATO ESISTENTE NON CENSITO IN CATASTO

enemalta
PROGETTO / PROJECT: Collegamento 220kV Italia - Malta / 220kV Malta - Italy link
TITOLO / title: Planimetria catastale / Cadastral map

| N. | DATA | DESCRIZIONE | ELABORATO | VERIFICATO | APPROVATO |
|---|---|---|---|---|---|
| 1 | 06/07/2010 | AGGIORNAMENTO TRACCIATO | A. Boscarol | L.Cefa | K. Rebaldo |
| 0 | 29/10/2009 | EMISSIONE PER PTO | A. Boscarol | L.Cefa | K. Rebaldo |

DOCUMENTO No. 1TMA2210102
NUMERO E DATA ORDINE: 5400006133 del 3/12/2010
Terna
MOTIVO DELL'INVIO: ☒ PER APPROVAZIONE ☐ PER INFORMAZIONE

| N. | DATE | DESCRIPTION | WRITTEN | VERIFIED | APPROVED |
|---|---|---|---|---|---|
| 1 | 06/07/2010 | CABLE ROUTE UPDATE | TERNA | S. Schiavo | J. Vassallo |
| 0 | 29/10/2009 | FIRST ISSUE FOR AUTHORIZATION PROJECT | TERNA | S. Schiavo | J. Vassallo |

| NOME DEL FILE / FILE NAME | SCALA CAD / CAD SCALE | FORMATO / FORMAT | SCALA / SCALE | FOGLIO / SHEET |
|---|---|---|---|---|
| CATASTALE-0.dwg | 1:1 | ---- | 1 : 2000 | 3/30 |

Questo documento contiene informazioni di proprietà Enemalta e Terna SpA e deve essere utilizzato esclusivamente dal destinatario in relazione alle finalità per le quali è stato rilasciato. E' vietata qualsiasi forma di riproduzione o di divulgazione senza l'esplicito consenso di Enemalta e Terna SpA.
This document contains information proprietary to Enemalta and Terna SpA and it all have to be used exclusively for the purposes for which it has been delivered. Whatever kind of spreading or reproduction without the written permission of Enemalta and Terna SpA is prohibited.

Provincia di Ragusa
Comune di RAGUSA

Fg. 172 | Fg. 172

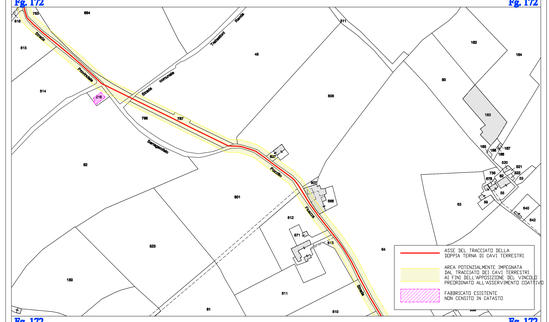

Fg. 172 | Fg. 172

Comune di RAGUSA
Provincia di Ragusa

ASSE DEL TRACCIATO DELLA DOPPIA TERNA DI CAVI TERRESTRI
AREA POTENZIALMENTE IMPEGNATA DAL TRACCIATO DEI CAVI TERRESTRI AI FINI DELL'APPOSIZIONE DEL VINCOLO PREORDINATO ALL'ASSERVIMENTO COATTIVO
FABBRICATO ESISTENTE NON CENSITO IN CATASTO

enemalta
PROGETTO / PROJECT: Collegamento 220kV Italia - Malta / 220kV Malta - Italy link
TITOLO / title: Planimetria catastale / Cadastral map

| N. | DATA | DESCRIZIONE | ELABORATO | VERIFICATO | APPROVATO |
|---|---|---|---|---|---|
| 1 | 06/07/2010 | AGGIORNAMENTO TRACCIATO | A. Boscarol | L.Cefa | K. Rebaldo |
| 0 | 29/10/2009 | EMISSIONE PER PTO | A. Boscarol | L.Cefa | K. Rebaldo |

DOCUMENTO No. 1TMA2210102
NUMERO E DATA ORDINE: 5400006133 del 3/12/2010
Terna
MOTIVO DELL'INVIO: ☒ PER APPROVAZIONE ☐ PER INFORMAZIONE

| N. | DATE | DESCRIPTION | WRITTEN | VERIFIED | APPROVED |
|---|---|---|---|---|---|
| 1 | 06/07/2010 | CABLE ROUTE UPDATE | TERNA | S. Schiavo | J. Vassallo |
| 0 | 29/10/2009 | FIRST ISSUE FOR AUTHORIZATION PROJECT | TERNA | S. Schiavo | J. Vassallo |

| NOME DEL FILE / FILE NAME | SCALA CAD / CAD SCALE | FORMATO / FORMAT | SCALA / SCALE | FOGLIO / SHEET |
|---|---|---|---|---|
| CATASTALE-0.dwg | 1:1 | ---- | 1 : 2000 | 4/30 |

Questo documento contiene informazioni di proprietà Enemalta e Terna SpA e deve essere utilizzato esclusivamente dal destinatario in relazione alle finalità per le quali è stato rilasciato. E' vietata qualsiasi forma di riproduzione o di divulgazione senza l'esplicito consenso di Enemalta e Terna SpA.
This document contains information proprietary to Enemalta and Terna SpA and it all have to be used exclusively for the purposes for which it has been delivered. Whatever kind of spreading or reproduction without the written permission of Enemalta and Terna SpA is prohibited.

Provincia di Ragusa
Comune di RAGUSA

Fg. 172 | Fg. 197 | Fg. 172 | Fg. 197

Fg. 172 | Fg. 172 | Fg. 197 | Fg. 197

Comune di RAGUSA
Provincia di Ragusa

ASSE DEL TRACCIATO DELLA DOPPIA TERNA DI CAVI TERRESTRI
AREA POTENZIALMENTE IMPEGNATA DAL TRACCIATO DEI CAVI TERRESTRI AI FINI DELL'APPOSIZIONE DEL VINCOLO PREORDINATO ALL'ASSERVIMENTO COATTIVO
FABBRICATO ESISTENTE NON CENSITO IN CATASTO

enemalta
PROGETTO / PROJECT: Collegamento 220kV Italia - Malta / 220kV Malta - Italy link
TITOLO / title: Planimetria catastale / Cadastral map

| N. | DATA | DESCRIZIONE | ELABORATO | VERIFICATO | APPROVATO |
|---|---|---|---|---|---|
| 1 | 06/07/2010 | AGGIORNAMENTO TRACCIATO | A. Boscarol | L.Cefa | K. Rebaldo |
| 0 | 29/10/2009 | EMISSIONE PER PTO | A. Boscarol | L.Cefa | K. Rebaldo |

DOCUMENTO No. 1TMA2210102
NUMERO E DATA ORDINE: 5400006133 del 3/12/2010
Terna
MOTIVO DELL'INVIO: ☒ PER APPROVAZIONE ☐ PER INFORMAZIONE

| N. | DATE | DESCRIPTION | WRITTEN | VERIFIED | APPROVED |
|---|---|---|---|---|---|
| 1 | 06/07/2010 | CABLE ROUTE UPDATE | TERNA | S. Schiavo | J. Vassallo |
| 0 | 29/10/2009 | FIRST ISSUE FOR AUTHORIZATION PROJECT | TERNA | S. Schiavo | J. Vassallo |

| NOME DEL FILE / FILE NAME | SCALA CAD / CAD SCALE | FORMATO / FORMAT | SCALA / SCALE | FOGLIO / SHEET |
|---|---|---|---|---|
| CATASTALE-0.dwg | 1:1 | ---- | 1 : 2000 | 5/30 |

Questo documento contiene informazioni di proprietà Enemalta e Terna SpA e deve essere utilizzato esclusivamente dal destinatario in relazione alle finalità per le quali è stato rilasciato. E' vietata qualsiasi forma di riproduzione o di divulgazione senza l'esplicito consenso di Enemalta e Terna SpA.
This document contains information proprietary to Enemalta and Terna SpA and it all have to be used exclusively for the purposes for which it has been delivered. Whatever kind of spreading or reproduction without the written permission of Enemalta and Terna SpA is prohibited.

Provincia di Ragusa
Comune di RAGUSA

Fg. 172 | Fg. 172 | Fg. 197 | Fg. 172 | Fg. 172 | Fg. 197 | Fg. 197 | Fg. 172

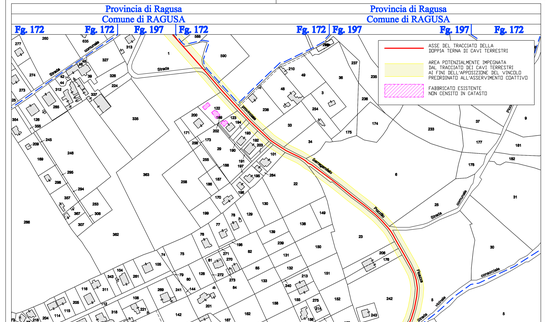

Fg. 197 | Fg. 197 | Fg. 198 | Fg. 198

Comune di RAGUSA
Provincia di Ragusa

ASSE DEL TRACCIATO DELLA DOPPIA TERNA DI CAVI TERRESTRI
AREA POTENZIALMENTE IMPEGNATA DAL TRACCIATO DEI CAVI TERRESTRI AI FINI DELL'APPOSIZIONE DEL VINCOLO PREORDINATO ALL'ASSERVIMENTO COATTIVO
FABBRICATO ESISTENTE NON CENSITO IN CATASTO

enemalta
PROGETTO / PROJECT: Collegamento 220kV Italia - Malta / 220kV Malta - Italy link
TITOLO / title: Planimetria catastale / Cadastral map

| N. | DATA | DESCRIZIONE | ELABORATO | VERIFICATO | APPROVATO |
|---|---|---|---|---|---|
| 1 | 06/07/2010 | AGGIORNAMENTO TRACCIATO | A. Boscarol | L.Cefa | K. Rebaldo |
| 0 | 29/10/2009 | EMISSIONE PER PTO | A. Boscarol | L.Cefa | K. Rebaldo |

DOCUMENTO No. 1TMA2210102
NUMERO E DATA ORDINE: 5400006133 del 3/12/2010
Terna
MOTIVO DELL'INVIO: ☒ PER APPROVAZIONE ☐ PER INFORMAZIONE

| N. | DATE | DESCRIPTION | WRITTEN | VERIFIED | APPROVED |
|---|---|---|---|---|---|
| 1 | 06/07/2010 | CABLE ROUTE UPDATE | TERNA | S. Schiavo | J. Vassallo |
| 0 | 29/10/2009 | FIRST ISSUE FOR AUTHORIZATION PROJECT | TERNA | S. Schiavo | J. Vassallo |

| NOME DEL FILE / FILE NAME | SCALA CAD / CAD SCALE | FORMATO / FORMAT | SCALA / SCALE | FOGLIO / SHEET |
|---|---|---|---|---|
| CATASTALE-0.dwg | 1:1 | ---- | 1 : 2000 | 6/30 |

Questo documento contiene informazioni di proprietà Enemalta e Terna SpA e deve essere utilizzato esclusivamente dal destinatario in relazione alle finalità per le quali è stato rilasciato. E' vietata qualsiasi forma di riproduzione o di divulgazione senza l'esplicito consenso di Enemalta e Terna SpA.
This document contains information proprietary to Enemalta and Terna SpA and it all have to be used exclusively for the purposes for which it has been delivered. Whatever kind of spreading or reproduction without the written permission of Enemalta and Terna SpA is prohibited.

Provincia di Ragusa
Comune di RAGUSA

Fg. 197 | Fg. 198 | Fg. 199

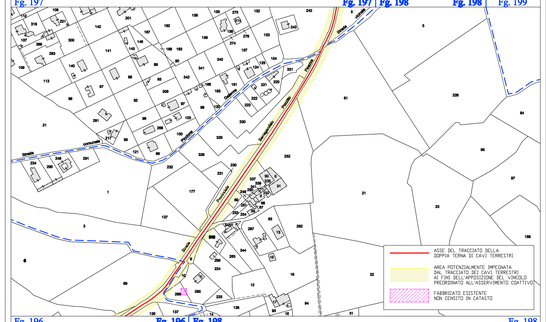

Fg. 196 | Fg. 198 | Fg. 198

Comune di RAGUSA
Provincia di Ragusa

ASSE DEL TRACCIATO DELLA DOPPIA TERNA DI CAVI TERRESTRI
AREA POTENZIALMENTE IMPEGNATA DAL TRACCIATO DEI CAVI TERRESTRI AI FINI DELL'APPOSIZIONE DEL VINCOLO PREORDINATO ALL'ASSERVIMENTO COATTIVO
FABBRICATO ESISTENTE NON CENSITO IN CATASTO

enemalta
PROGETTO / PROJECT: Collegamento 220kV Italia - Malta / 220kV Malta - Italy link
TITOLO / title: Planimetria catastale / Cadastral map

| N. | DATA | DESCRIZIONE | ELABORATO | VERIFICATO | APPROVATO |
|---|---|---|---|---|---|
| 1 | 06/07/2010 | AGGIORNAMENTO TRACCIATO | A. Boscarol | L.Cefa | K. Rebaldo |
| 0 | 29/10/2009 | EMISSIONE PER PTO | A. Boscarol | L.Cefa | K. Rebaldo |

DOCUMENTO No. 1TMA2210102
NUMERO E DATA ORDINE: 5400006133 del 3/12/2010
Terna
MOTIVO DELL'INVIO: ☒ PER APPROVAZIONE ☐ PER INFORMAZIONE

| N. | DATE | DESCRIPTION | WRITTEN | VERIFIED | APPROVED |
|---|---|---|---|---|---|
| 1 | 06/07/2010 | CABLE ROUTE UPDATE | TERNA | S. Schiavo | J. Vassallo |
| 0 | 29/10/2009 | FIRST ISSUE FOR AUTHORIZATION PROJECT | TERNA | S. Schiavo | J. Vassallo |

| NOME DEL FILE / FILE NAME | SCALA CAD / CAD SCALE | FORMATO / FORMAT | SCALA / SCALE | FOGLIO / SHEET |
|---|---|---|---|---|
| CATASTALE-0.dwg | 1:1 | ---- | 1 : 2000 | 7/30 |

Questo documento contiene informazioni di proprietà Enemalta e Terna SpA e deve essere utilizzato esclusivamente dal destinatario in relazione alle finalità per le quali è stato rilasciato. E' vietata qualsiasi forma di riproduzione o di divulgazione senza l'esplicito consenso di Enemalta e Terna SpA.
This document contains information proprietary to Enemalta and Terna SpA and it all have to be used exclusively for the purposes for which it has been delivered. Whatever kind of spreading or reproduction without the written permission of Enemalta and Terna SpA is prohibited.

Provincia di Ragusa
Comune di RAGUSA

Fg. 197 | Fg. 197 | Fg. 196 | Fg. 196 | Fg. 198

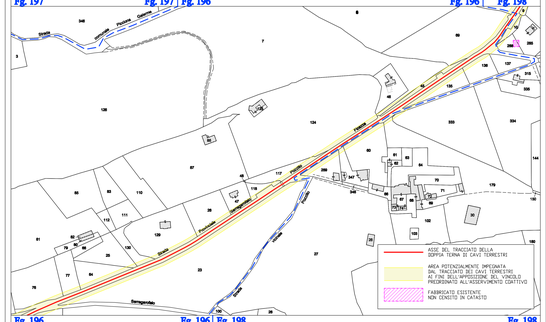

Fg. 196 | Fg. 196 | Fg. 198

Comune di RAGUSA
Provincia di Ragusa

ASSE DEL TRACCIATO DELLA DOPPIA TERNA DI CAVI TERRESTRI
AREA POTENZIALMENTE IMPEGNATA DAL TRACCIATO DEI CAVI TERRESTRI AI FINI DELL'APPOSIZIONE DEL VINCOLO PREORDINATO ALL'ASSERVIMENTO COATTIVO
FABBRICATO ESISTENTE NON CENSITO IN CATASTO

enemalta
PROGETTO / PROJECT: Collegamento 220kV Italia - Malta / 220kV Malta - Italy link
TITOLO / title: Planimetria catastale / Cadastral map

| N. | DATA | DESCRIZIONE | ELABORATO | VERIFICATO | APPROVATO |
|---|---|---|---|---|---|
| 1 | 06/07/2010 | AGGIORNAMENTO TRACCIATO | A. Boscarol | L.Cefa | K. Rebaldo |
| 0 | 29/10/2009 | EMISSIONE PER PTO | A. Boscarol | L.Cefa | K. Rebaldo |

DOCUMENTO No. 1TMA2210102
NUMERO E DATA ORDINE: 5400006133 del 3/12/2010
Terna
MOTIVO DELL'INVIO: ☒ PER APPROVAZIONE ☐ PER INFORMAZIONE

| N. | DATE | DESCRIPTION | WRITTEN | VERIFIED | APPROVED |
|---|---|---|---|---|---|
| 1 | 06/07/2010 | CABLE ROUTE UPDATE | TERNA | S. Schiavo | J. Vassallo |
| 0 | 29/10/2009 | FIRST ISSUE FOR AUTHORIZATION PROJECT | TERNA | S. Schiavo | J. Vassallo |

| NOME DEL FILE / FILE NAME | SCALA CAD / CAD SCALE | FORMATO / FORMAT | SCALA / SCALE | FOGLIO / SHEET |
|---|---|---|---|---|
| CATASTALE-0.dwg | 1:1 | ---- | 1 : 2000 | 8/30 |

Questo documento contiene informazioni di proprietà Enemalta e Terna SpA e deve essere utilizzato esclusivamente dal destinatario in relazione alle finalità per le quali è stato rilasciato. E' vietata qualsiasi forma di riproduzione o di divulgazione senza l'esplicito consenso di Enemalta e Terna SpA.
This document contains information proprietary to Enemalta and Terna SpA and it all have to be used exclusively for the purposes for which it has been delivered. Whatever kind of spreading or reproduction without the written permission of Enemalta and Terna SpA is prohibited.

Provincia di Ragusa
Comune di RAGUSA

Fg. 216 | Fg. 216 | Fg. 196 | Fg. 196

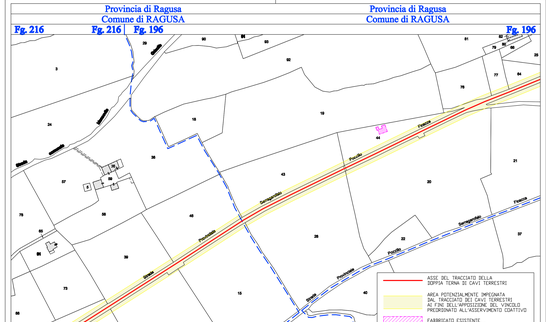

Fg. 216 | Fg. 216 | Fg. 217 | Fg. 217 | Fg. 198 | Fg. 198

Comune di RAGUSA
Provincia di Ragusa

ASSE DEL TRACCIATO DELLA DOPPIA TERNA DI CAVI TERRESTRI
AREA POTENZIALMENTE IMPEGNATA DAL TRACCIATO DEI CAVI TERRESTRI AI FINI DELL'APPOSIZIONE DEL VINCOLO PREORDINATO ALL'ASSERVIMENTO COATTIVO
FABBRICATO ESISTENTE NON CENSITO IN CATASTO

enemalta
PROGETTO / PROJECT: Collegamento 220kV Italia - Malta / 220kV Malta - Italy link
TITOLO / title: Planimetria catastale / Cadastral map

| N. | DATA | DESCRIZIONE | ELABORATO | VERIFICATO | APPROVATO |
|---|---|---|---|---|---|
| 1 | 06/07/2010 | AGGIORNAMENTO TRACCIATO | A. Boscarol | L.Cefa | K. Rebaldo |
| 0 | 29/10/2009 | EMISSIONE PER PTO | A. Boscarol | L.Cefa | K. Rebaldo |

DOCUMENTO No. 1TMA2210102
NUMERO E DATA ORDINE: 5400006133 del 3/12/2010
Terna
MOTIVO DELL'INVIO: ☒ PER APPROVAZIONE ☐ PER INFORMAZIONE

| N. | DATE | DESCRIPTION | WRITTEN | VERIFIED | APPROVED |
|---|---|---|---|---|---|
| 1 | 06/07/2010 | CABLE ROUTE UPDATE | TERNA | S. Schiavo | J. Vassallo |
| 0 | 29/10/2009 | FIRST ISSUE FOR AUTHORIZATION PROJECT | TERNA | S. Schiavo | J. Vassallo |

| NOME DEL FILE / FILE NAME | SCALA CAD / CAD SCALE | FORMATO / FORMAT | SCALA / SCALE | FOGLIO / SHEET |
|---|---|---|---|---|
| CATASTALE-0.dwg | 1:1 | ---- | 1 : 2000 | 9/30 |

Questo documento contiene informazioni di proprietà Enemalta e Terna SpA e deve essere utilizzato esclusivamente dal destinatario in relazione alle finalità per le quali è stato rilasciato. E' vietata qualsiasi forma di riproduzione o di divulgazione senza l'esplicito consenso di Enemalta e Terna SpA.
This document contains information proprietary to Enemalta and Terna SpA and it all have to be used exclusively for the purposes for which it has been delivered. Whatever kind of spreading or reproduction without the written permission of Enemalta and Terna SpA is prohibited.