Provincia di Ragusa
Comune di RAGUSA

Fg. 231 | Fg. 243

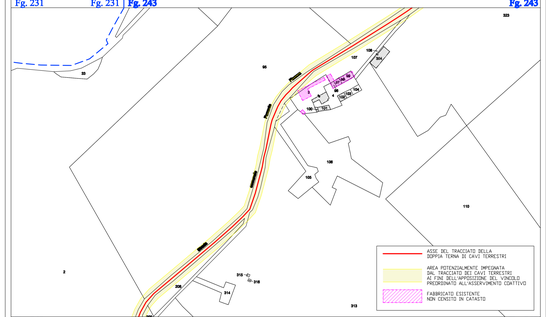

Fg. 243

Comune di RAGUSA

Provincia di Ragusa
Comune di RAGUSA

Fg. 242 | Fg. 243

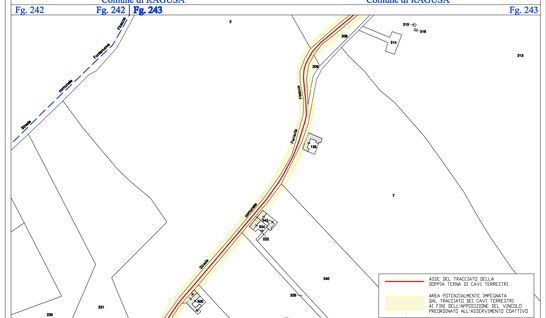

Fg. 243

Comune di RAGUSA

Provincia di Ragusa
Comune di RAGUSA

Fg. 243

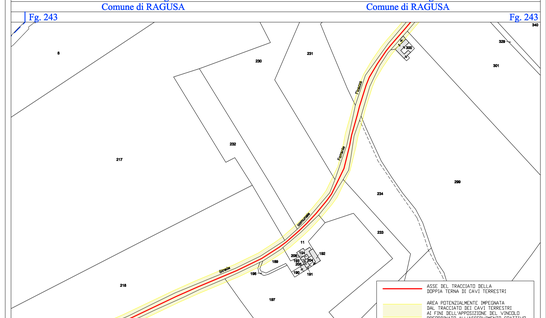

Fg. 243

Comune di RAGUSA

enemalta

PROGETTO / PROJECT: Collegamento 220kV Italia - Malta
220kV Malta - Italy link

TITOLO / title: Planimetria catastale
Cadastral map

REVISIONI					
1	16/07/2010	AGGIORNAMENTO TRACCIATO		A. Boscarol	LCalia
0	29/02/2010	EMISSIONE PER PTO		A. Boscarol	LCalia
N.	DATA	DESCRIZIONE		ELABORATO	VERIFICATO

DOCUMENTO No. 1744210102
NUMERO E DATA ORDINE: 540006133 del 3/12/2010

MOTIVO DELL'INVIO: ☒ PER APPROVAZIONE ☐ PER INFORMAZIONE

REVISIONI					
1	16/07/2010	CABLE ROUTE UPDATE		TERNA	S. Scicluna
0	29/02/2010	FIRST ISSUE FOR AUTHORIZATION PROJECT		TERNA	S. Scicluna
N.	DATE	DESCRIPTION		WRITTEN	VERIFIED

NOME DEL FILE / FILE NAME	SCALA CAD / CAD SCALE	FORMATO / FORMAT	SCALA / SCALE	FOGLIO / SHEET
CATASTALE-0.dwg	1:1	---	1 : 2000	19/30
CATASTALE-0.dwg	1:1	---	1 : 2000	20/30
CATASTALE-0.dwg	1:1	---	1 : 2000	23/30
CATASTALE-0.dwg	1:1	---	1 : 2000	25/30
CATASTALE-0.dwg	1:1	---	1 : 2000	26/30
CATASTALE-0.dwg	1:1	---	1 : 2000	27/30

Questo documento contiene informazioni di proprietà Enemalta e Terna SpA e deve essere utilizzato esclusivamente per architettura e ingegneria alle finalità per le quali è stato rilasciato. E' vietata qualsiasi forma di riproduzione o di divulgazione senza l'esplicito consenso di Enemalta e Terna SpA.
This document contains information proprietary to Enemalta and Terna SpA and it will have to be used exclusively for the purposes for which it has been delivered. Whatever kind of spreading or reproduction without the written permission of Enemalta and Terna SpA is prohibited.

Provincia di Ragusa
Comune di RAGUSA

Fg. 241 | Fg. 243

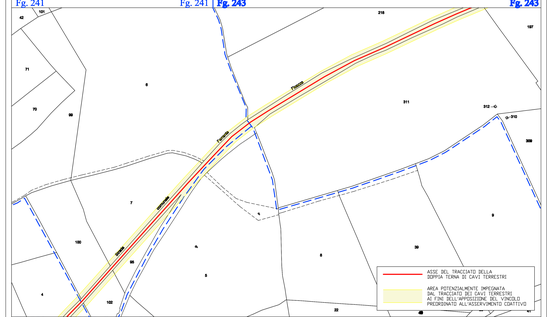

Fg. 254 | Fg. 254 | Fg. 241 | Fg. 254

Comune di RAGUSA
Provincia di Ragusa

Provincia di Ragusa
Comune di RAGUSA

Fg. 254 | Fg. 254 | Fg. 241 | Fg. 241 | Fg. 254 | Fg. 254

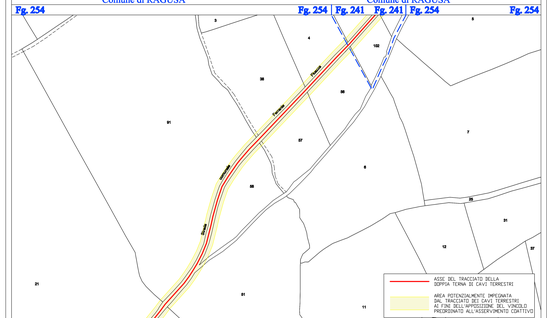

Fg. 254

Comune di RAGUSA
Provincia di Ragusa

Provincia di Ragusa
Comune di RAGUSA

Fg. 253 | Fg. 254 | Fg. 254

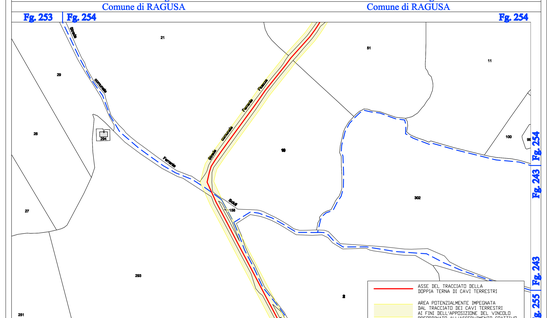

Fg. 253 | Fg. 255 | Fg. 255

Comune di RAGUSA
Provincia di Ragusa

Provincia di Ragusa
Comune di RAGUSA

Fg. 253 | Fg. 255 | Fg. 255 | Fg. 243

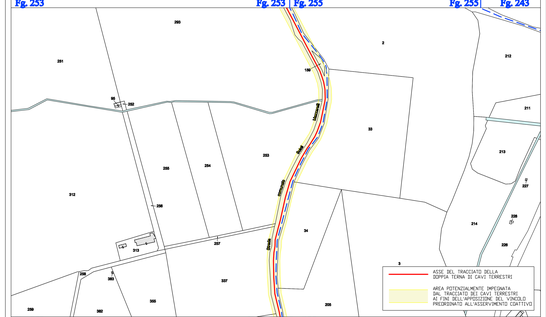

Fg. 253 | Fg. 253 | Fg. 255 | Fg. 255

Comune di RAGUSA
Provincia di Ragusa

Provincia di Ragusa
Comune di RAGUSA

Fg. 253 | Fg. 253 | Fg. 255 | Fg. 255

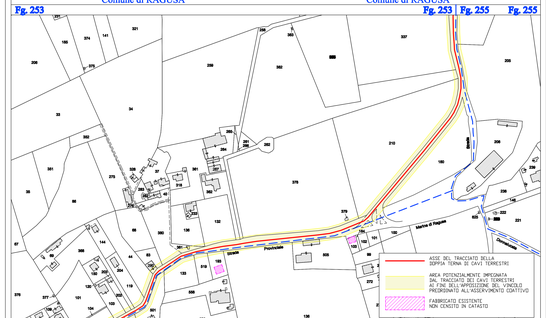

Fg. 253 | Fg. 253 | Fg. 261

Comune di RAGUSA
Provincia di Ragusa

Provincia di Ragusa
Comune di RAGUSA

Fg. 252 | Fg. 252 | Fg. 253 | Fg. 253 | Fg. 261 | Fg. 261

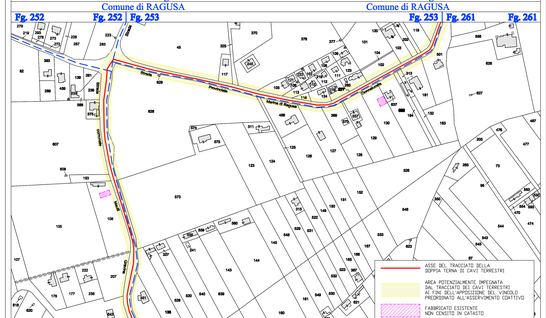

Fg. 260 | Fg. 260 | Fg. 261 | Fg. 261

Comune di RAGUSA
Provincia di Ragusa