


SISTEMA DI STORAGE ENERGIA

(GRUPPO CONVERSIONE / TRASFORMAZIONE - TRASFORMATORI - SHELTER BATTERIE AL LITIO)

Pianta e prospetti del singolo Gruppo

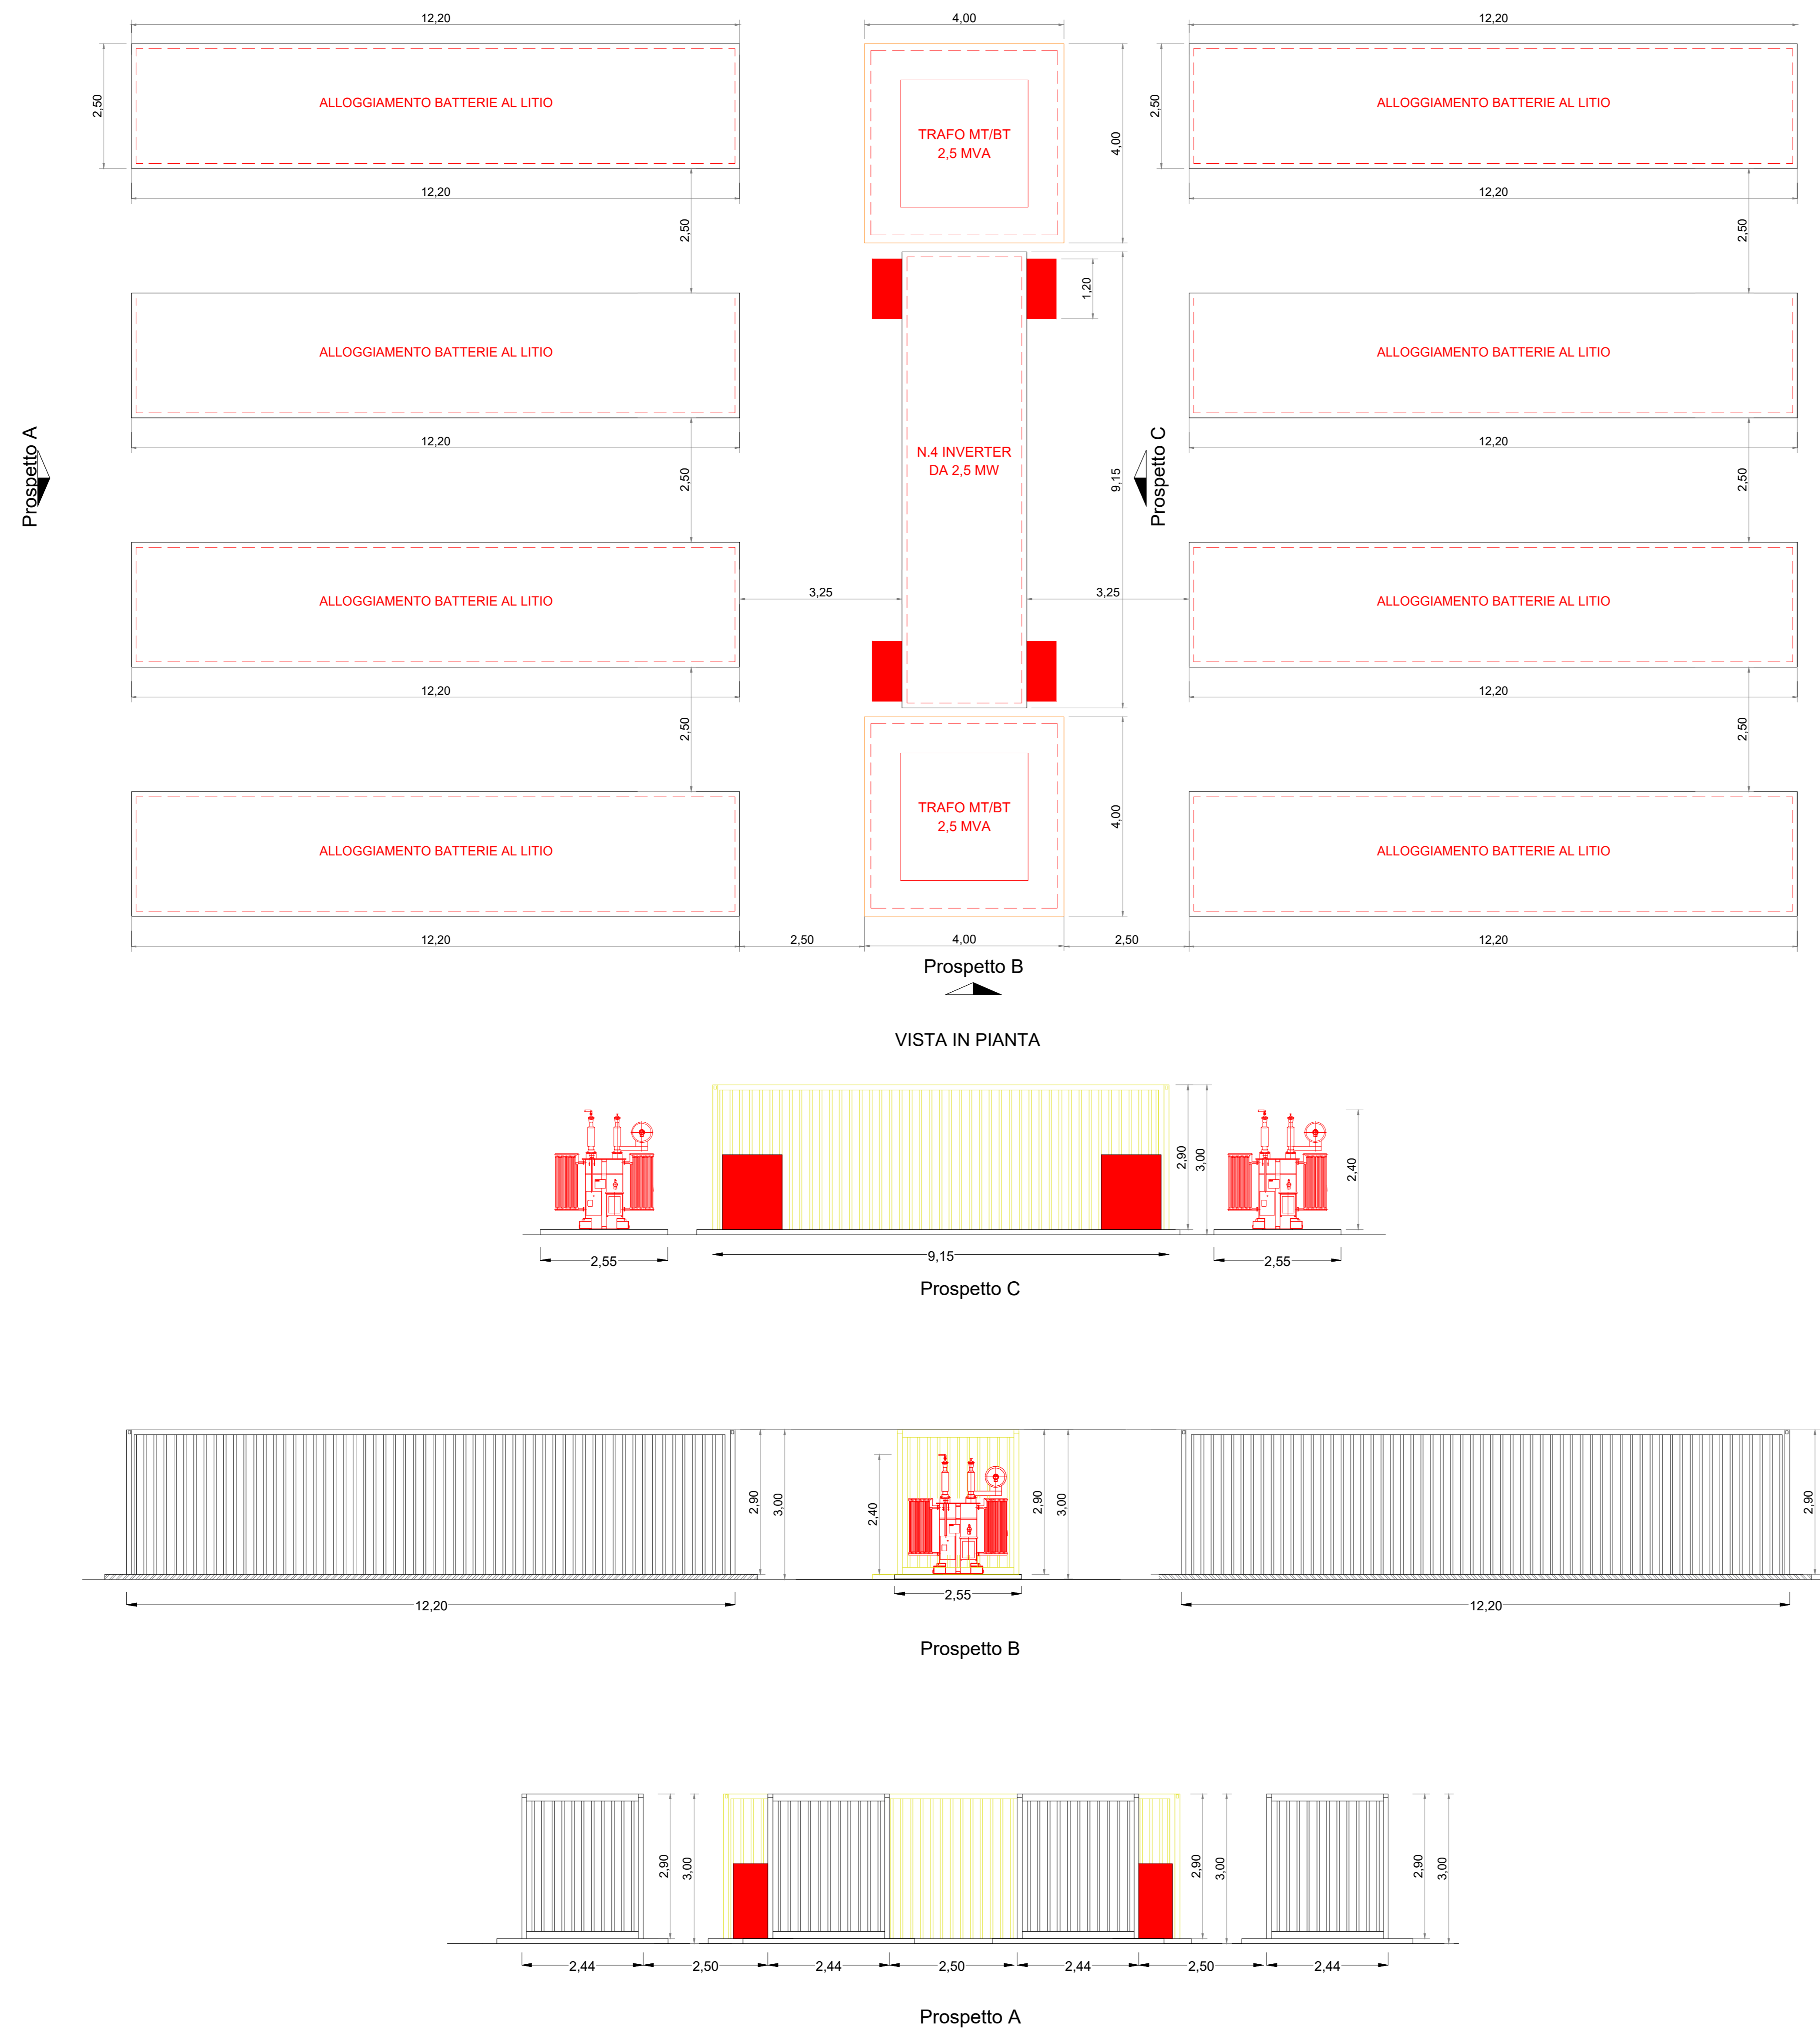

IMPIANTO FOTOVOLTAICO APRICENA 02

COMMITTENTE **Whysol - E Sviluppo S.r.l.**
Via Meravigli n. 3
20123 Milano

ORDINE INGEGNERI PROVINCIA TARANTO
Dot. Ing. **Fabio Cerino**
n° 2048

PROGETTISTI
Dot. Ing. **Fabio Cerino**
Dot. Ing. **Angelo Destratis**
Dot. Ing. **Giuseppe Pecorella**

Minerva s.r.l.
VIALE VIRGILIO, 113
74121 TARANTO

Oggetto: **STORAGE PIANTE E PROSPETTI**

Realizzato	Verificato	Approvato	Revis	Revista
GP	GP	FC	GP	GP
Rev. / Sequenza	Oggetto	Data	Revista	Revista
01	GP	PRIMA EMISSIONE	21/12/19	01
02	FC	Aggiornamento regione	27/08/21	02

Q.14a

Scala: 1:2000
Data: Agosto 2021
Norma Ref: 201507-AR02_24.kwp