

FOGLIO 12
San Paolo Civitate

SE CONDIVISA UTENTI Gruppo Whysol:
- Apricena 01
- Apricena 02
- Poggio Imperiale 01


SE CONDIVISA UTENTI Gruppo Whysol
AREA DISPONIBILE

SE LUCKY WIND
CONDIVISA CON UTENTI
GRUPPO WHYSOL
AREA IN VARIANTE

FOGLIO 12 - San Paolo Civitate

FOGLIO 12 - San Paolo Civitate

SE RTN TERNA 150KV
SAN PAOLO CIVITATE

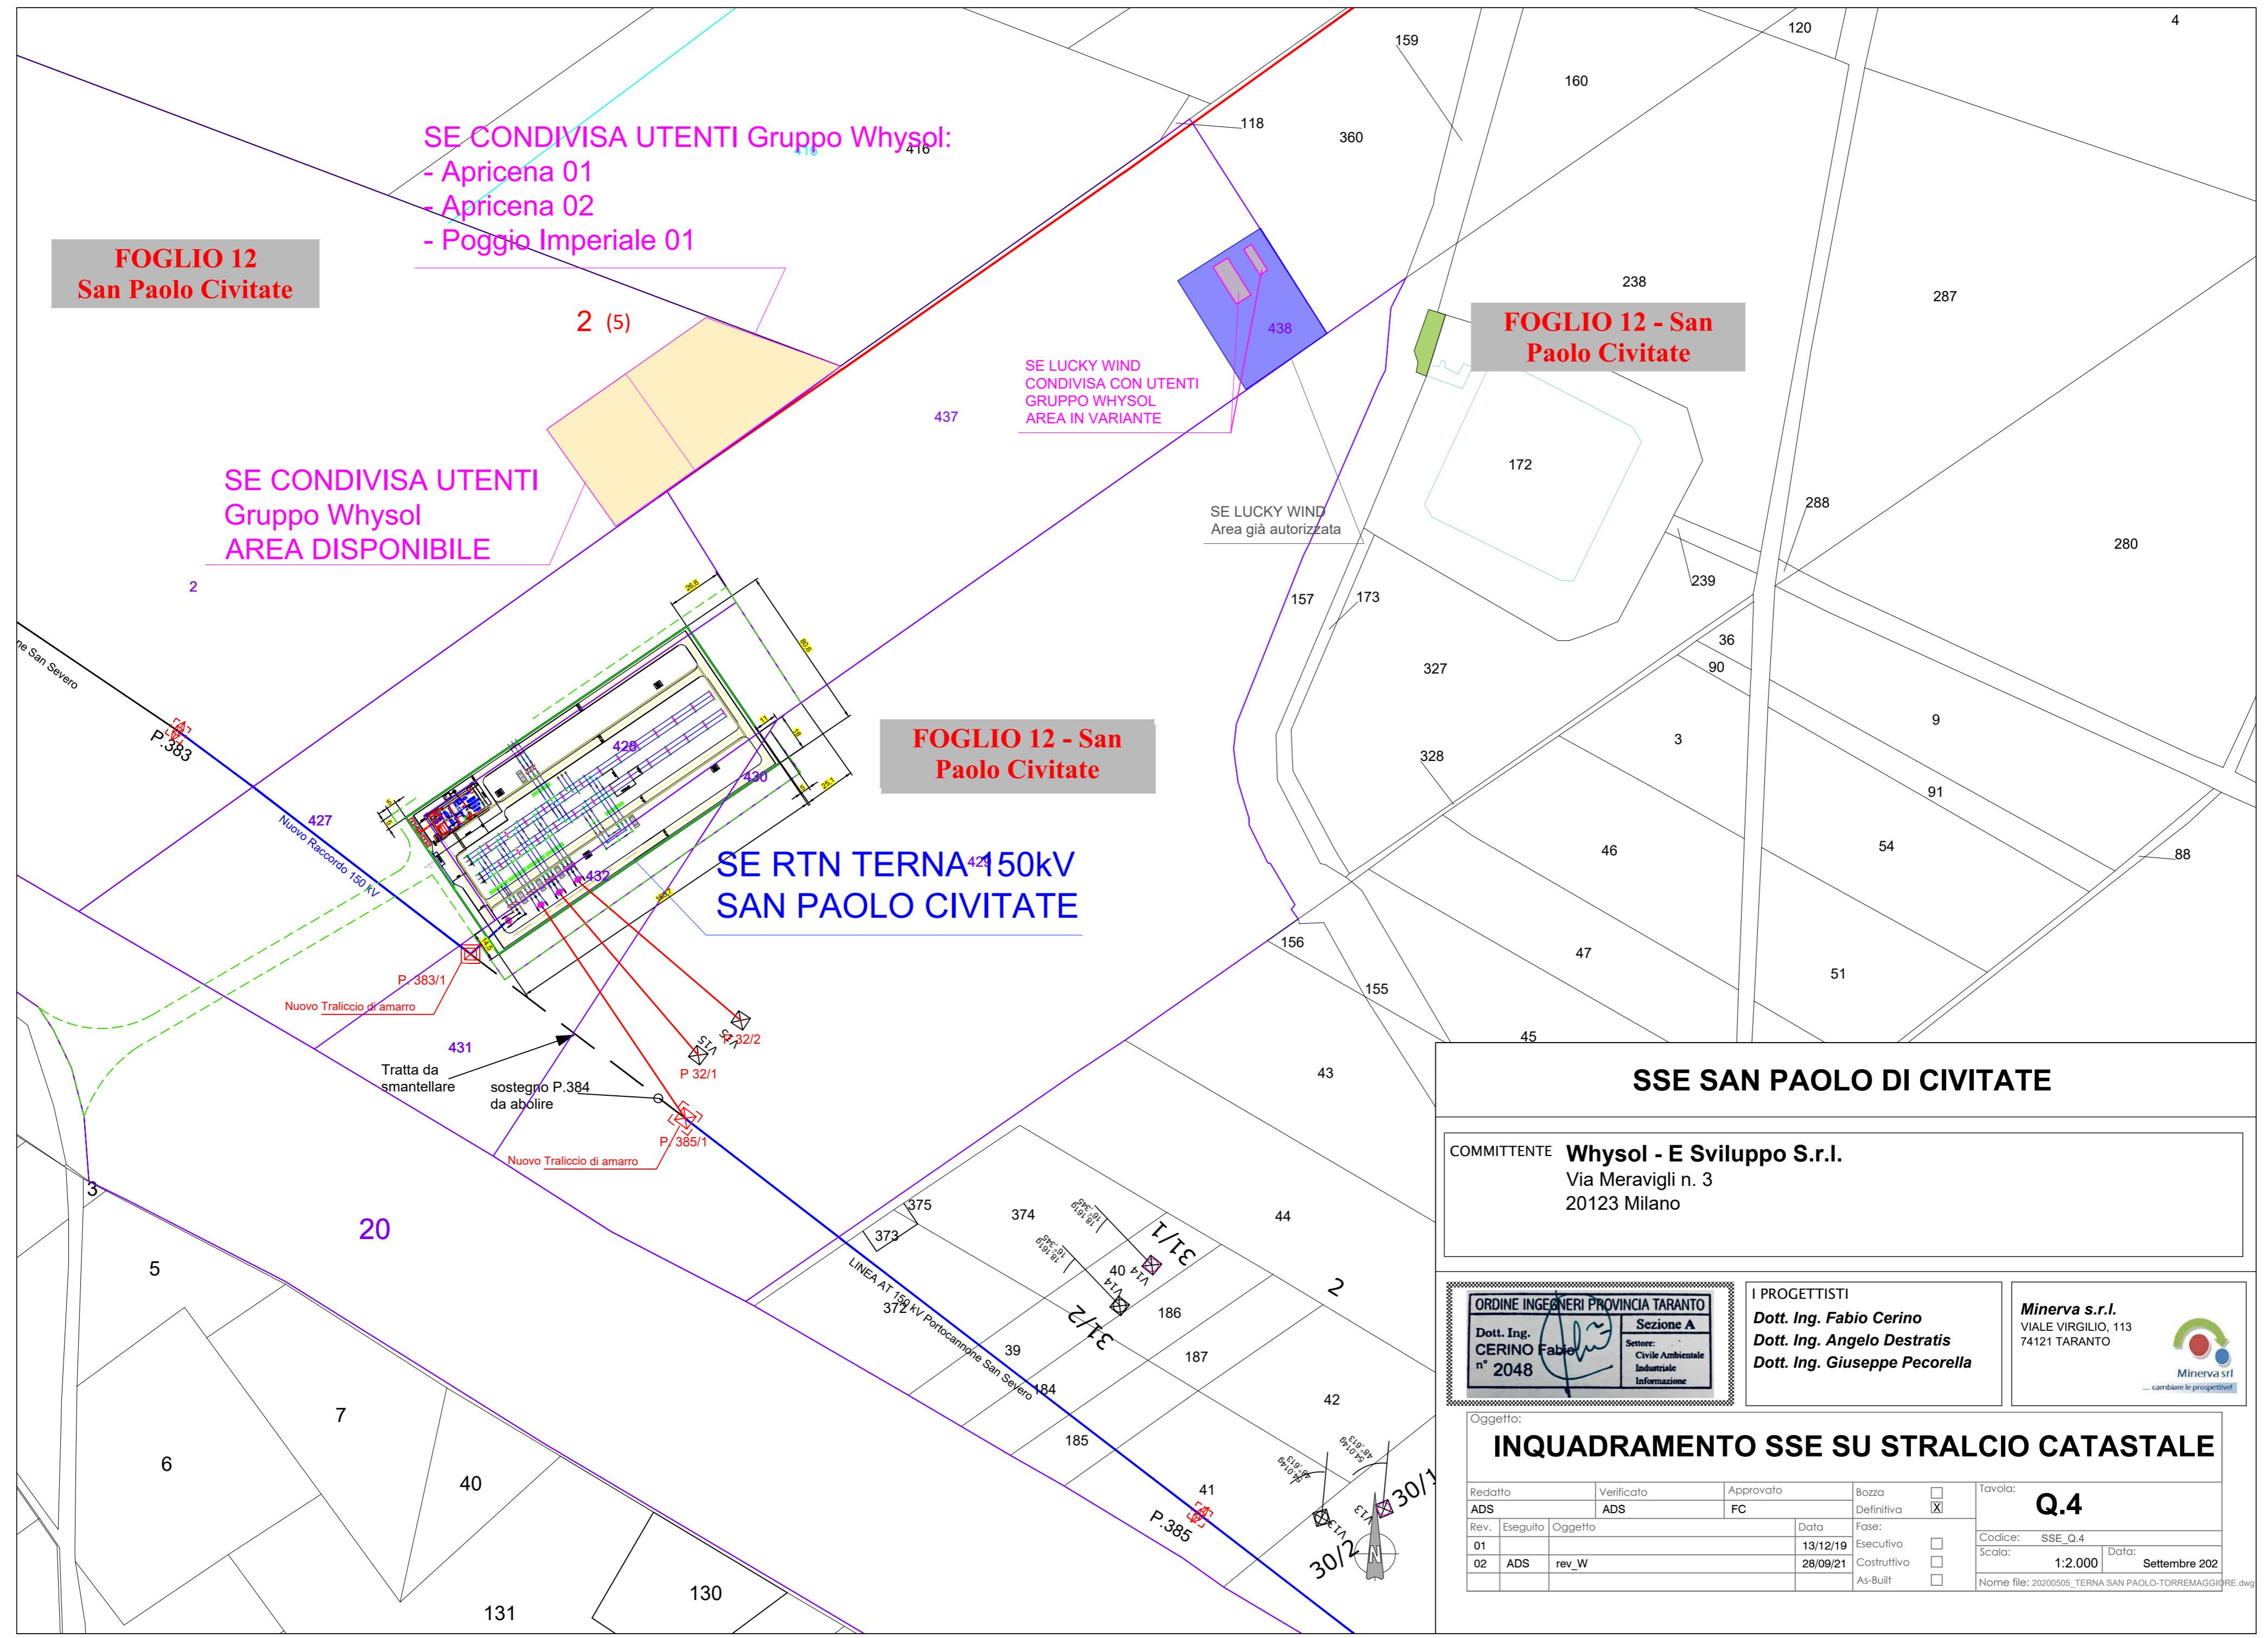

SSE SAN PAOLO DI CIVITATE

COMMITTENTE **Whysol - E Sviluppo S.r.l.**
Via Meravigli n. 3
20123 Milano

ORDINE INGEGNERI PROVINCIA TARANTO
Dott. Ing. CERINO Fabio
n° 2048
Sezione A
Settore: Civile Ambientale Industriale Informazione

I PROGETTISTI
Dott. Ing. Fabio Cerino
Dott. Ing. Angelo Destratis
Dott. Ing. Giuseppe Pecorella

Minerva s.r.l.
VIALE VIRGILIO, 113
74121 TARANTO
... cambiare le prospettive!

INQUADRAMENTO SSE SU STRALCIO CATASTALE

Redatto ADS	Verificato ADS	Approvato FC	Bozza Definitiva <input checked="" type="checkbox"/>	Tavola: Q.4
Rev. 01	Eseguito	Oggetto	Data 13/12/19	Fase: Esecutivo <input type="checkbox"/>
02	ADS	rev_W	28/09/21	Costruttivo <input type="checkbox"/>
				As-Built <input type="checkbox"/>
Nome file: 20200505_TERNA SAN PAOLO-TORREMAGGIORE.dwg				Data: Settembre 202