



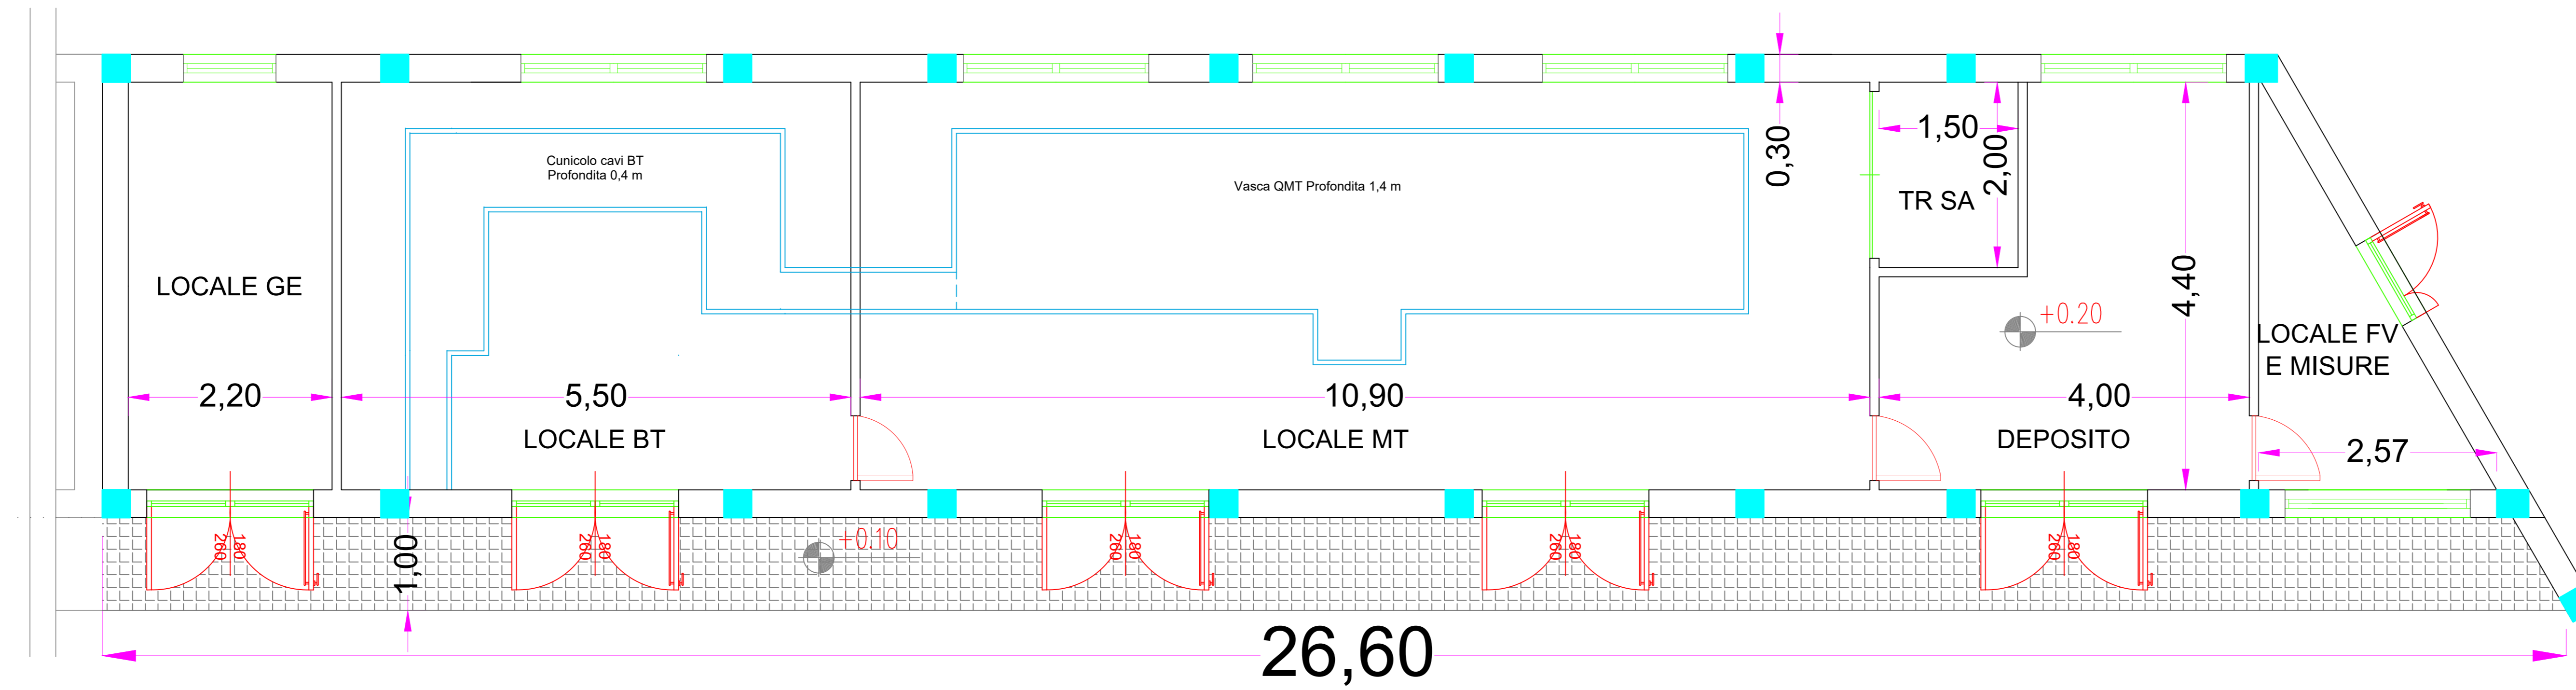


# EDIFICIO COMANDI APRICENA 02 - SCALA 1:100




-  MARCIAPIEDE
-  PILASTRO IN CA 30X30
-  TAMPONAMENTI LATEROCEMENTIZZI



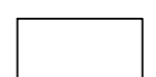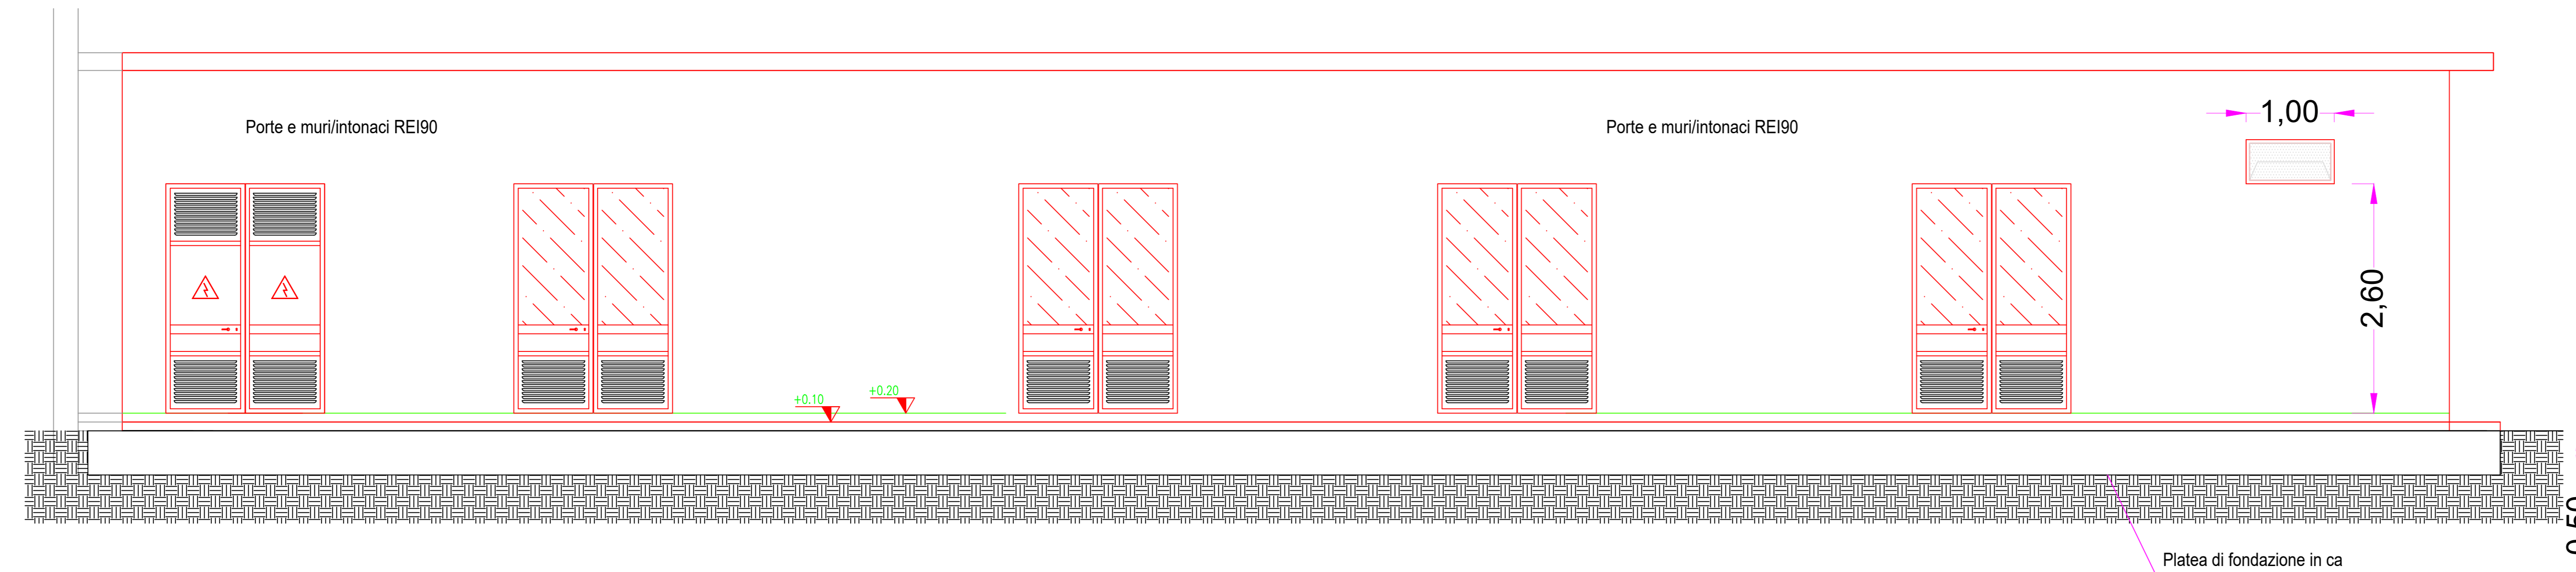
## PROSPETTO FRONTALE

SCALA 1:100

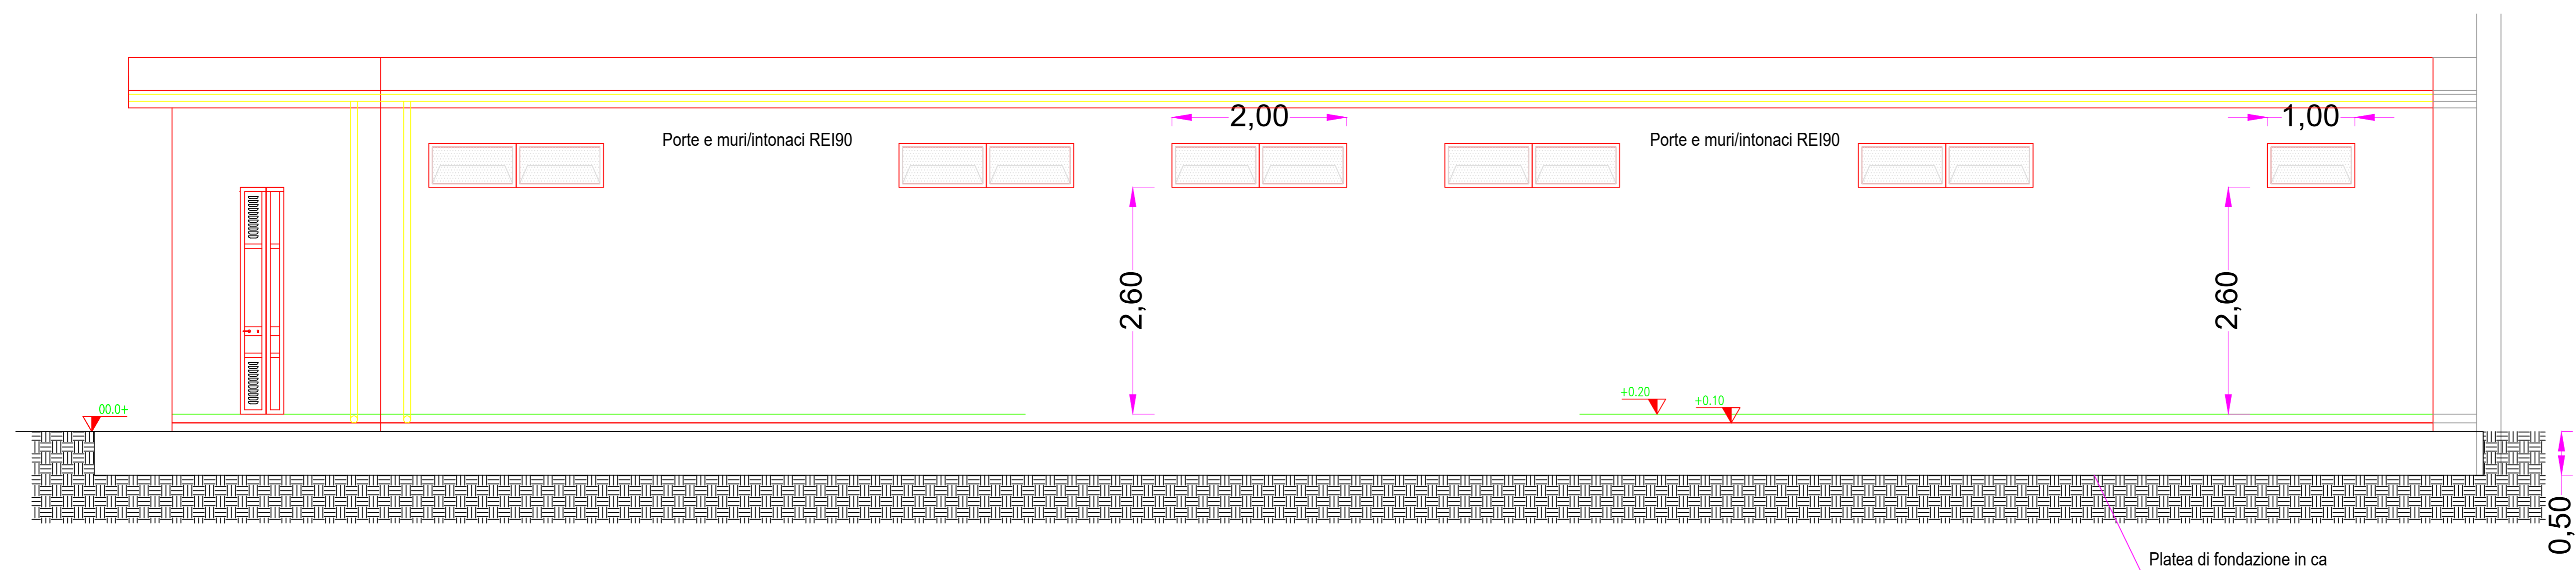

## PROSPETTO POSTERIORE

SCALA 1:100

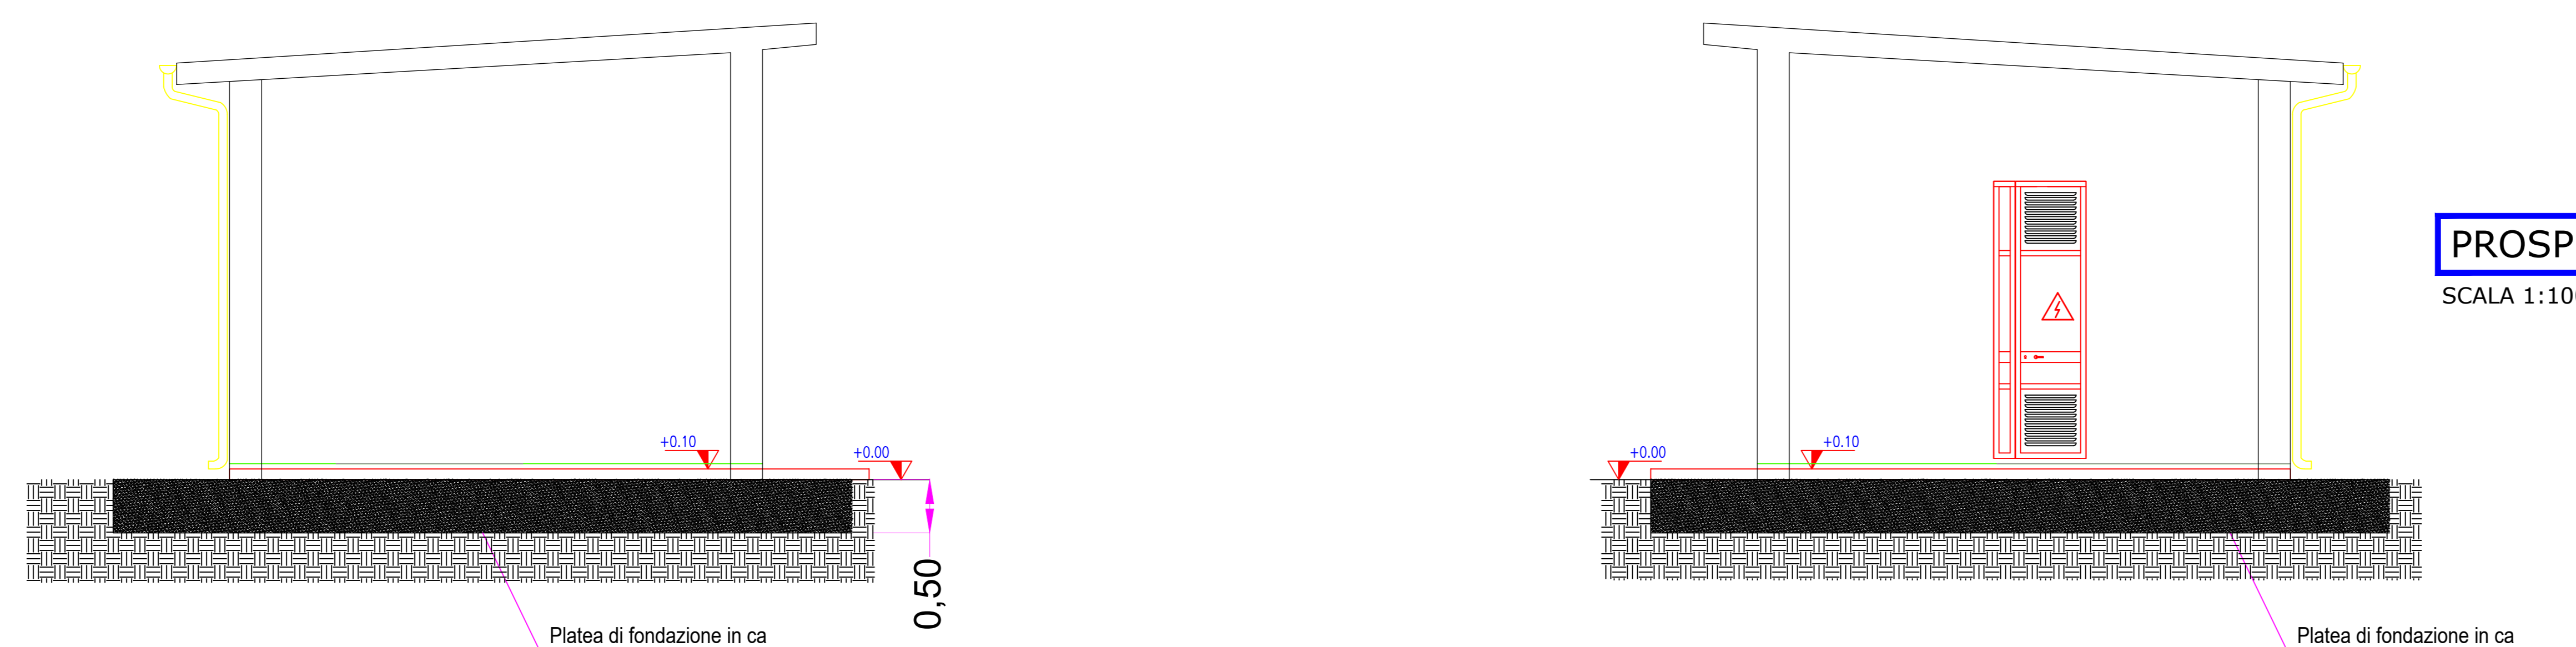

## PROSPETTO LATERALE

SCALA 1:100

## IMPIANTO FOTOVOLTAICO APRICENA 02

COMMITTENTE **Whysol - E Sviluppo S.r.l.**  
Via Meravigli n. 3  
20123 Milano

ORDINE INGEGNERI PROVINCIA TARANTO  
Dott. Ing. CERINO Fabio  
Sezione A  
Circolo Ambientale Industriale Informazione  
n° 2048

Dott. Ing. Fabio Cerino  
Dott. Ing. Angelo Destratis  
Dott. Ing. Giuseppe Pecorella

Minerva s.r.l.  
VIALE VIRGILIO, 113  
74121 TARANTO

Oggetto: STAZIONE ELETTRICA 150 kV PROSPETTO EDIFICIO				Foglio: Q.6a	
Redatto	Verificato	Approvato	Bozza	<input type="checkbox"/>	Tavola:
fc	fc	fc	Definitiva	<input checked="" type="checkbox"/>	
Rev.	Esiguito	Oggetto	Data	Fase:	Codice: APR02_Q.6a
01	FC		20/04/20	Esecutivo	Data: Novembre 2020
02	ADS	rev_W	03/11/20	Costruttivo	Scala: 1:100
				As-Built	Nome file: 20200902_01rev01_01.dwg