



SEZIONE TIPO STRADA ASFALTATA

STATO DI FATTO

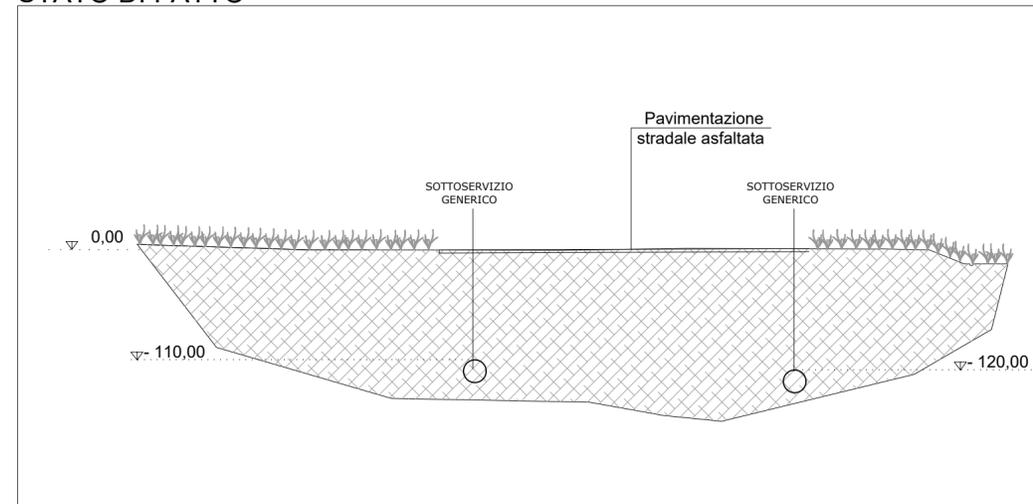


STATO DI PROGETTO

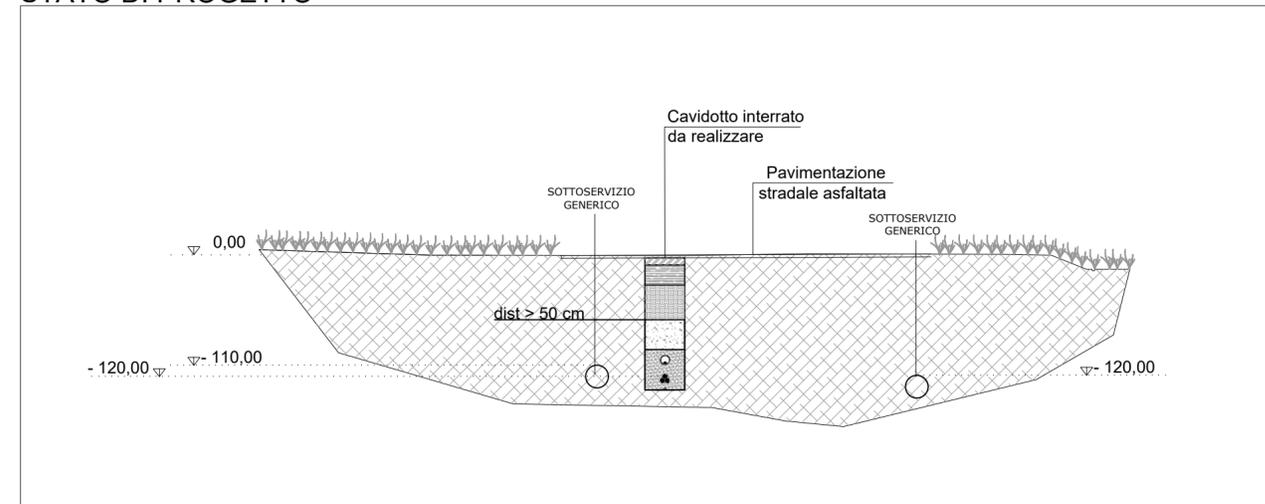


SEZIONE TIPO STRADA STERRATA


STATO DI FATTO

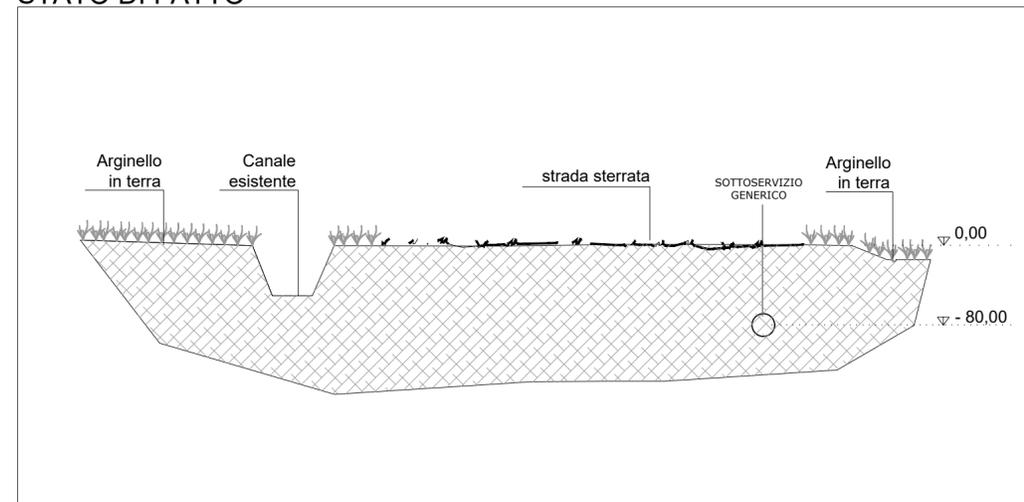

STATO DI PROGETTO

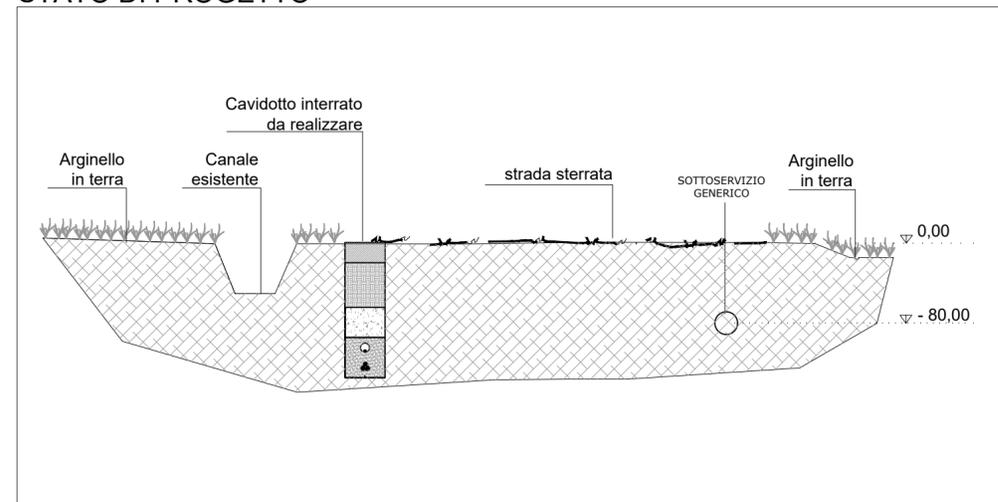

SEZIONE TIPO INTERNA

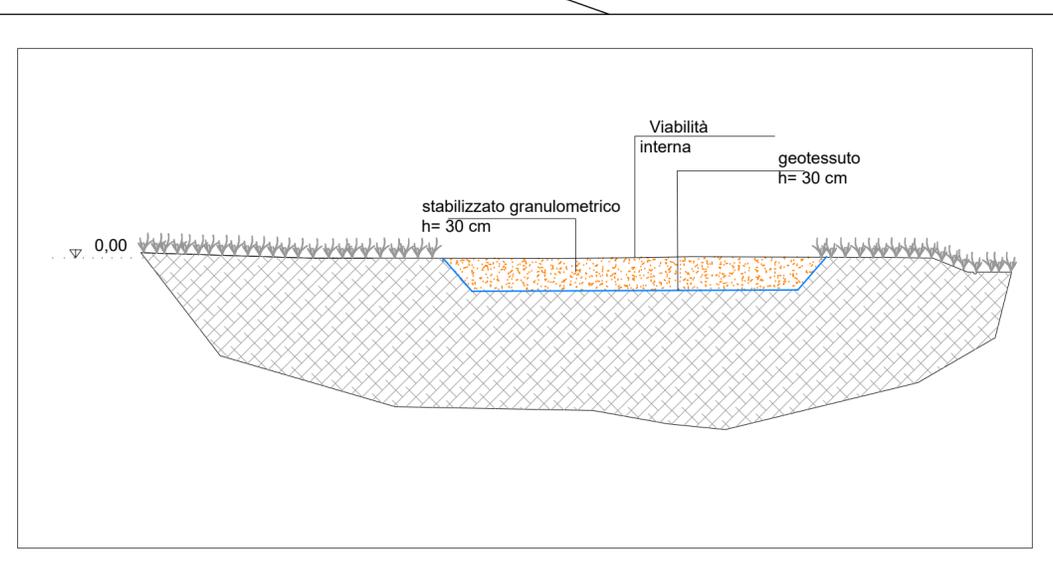

IMPIANTO FOTOVOLTAICO APRICENA 2

COMMITTENTE **Whysol - E Sviluppo S.r.l.**
Via Meravigli n. 3
20123 Milano

ORDINE INGEGNERI PROVINCIA TARANTO
Dott. Ing. **CERINO Fabio**
n° 2048

Sezione A

Settore:
Civile Ambientale
Industriale
Informazione

I PROGETTISTI

Dott. Ing. Fabio Cerino
Dott. Ing. Angelo Destratis
Dott. Ing. Giuseppe Pecorella

Minerva s.r.l.
VIALE VIRGILIO, 113
74121 TARANTO



Oggetto:
Q11

SEZIONI STRADALI TIPO

Redatto	Verificato	Approvato	Bozza	Tavola:
GP	GP	FC	Definitiva <input checked="" type="checkbox"/>	R.12
Rev.	Eseguito	Oggetto	Data	Fase:
01	GP	PRIMA EMISSIONE	21/12/19	Esecutivo <input type="checkbox"/>
				Costruttivo <input type="checkbox"/>
				As-Built <input type="checkbox"/>
Codice: APR02_R.12			Scala:	Data:
			1:50	dicembre 2019
Nome file: APR02_R.12.dwg				