
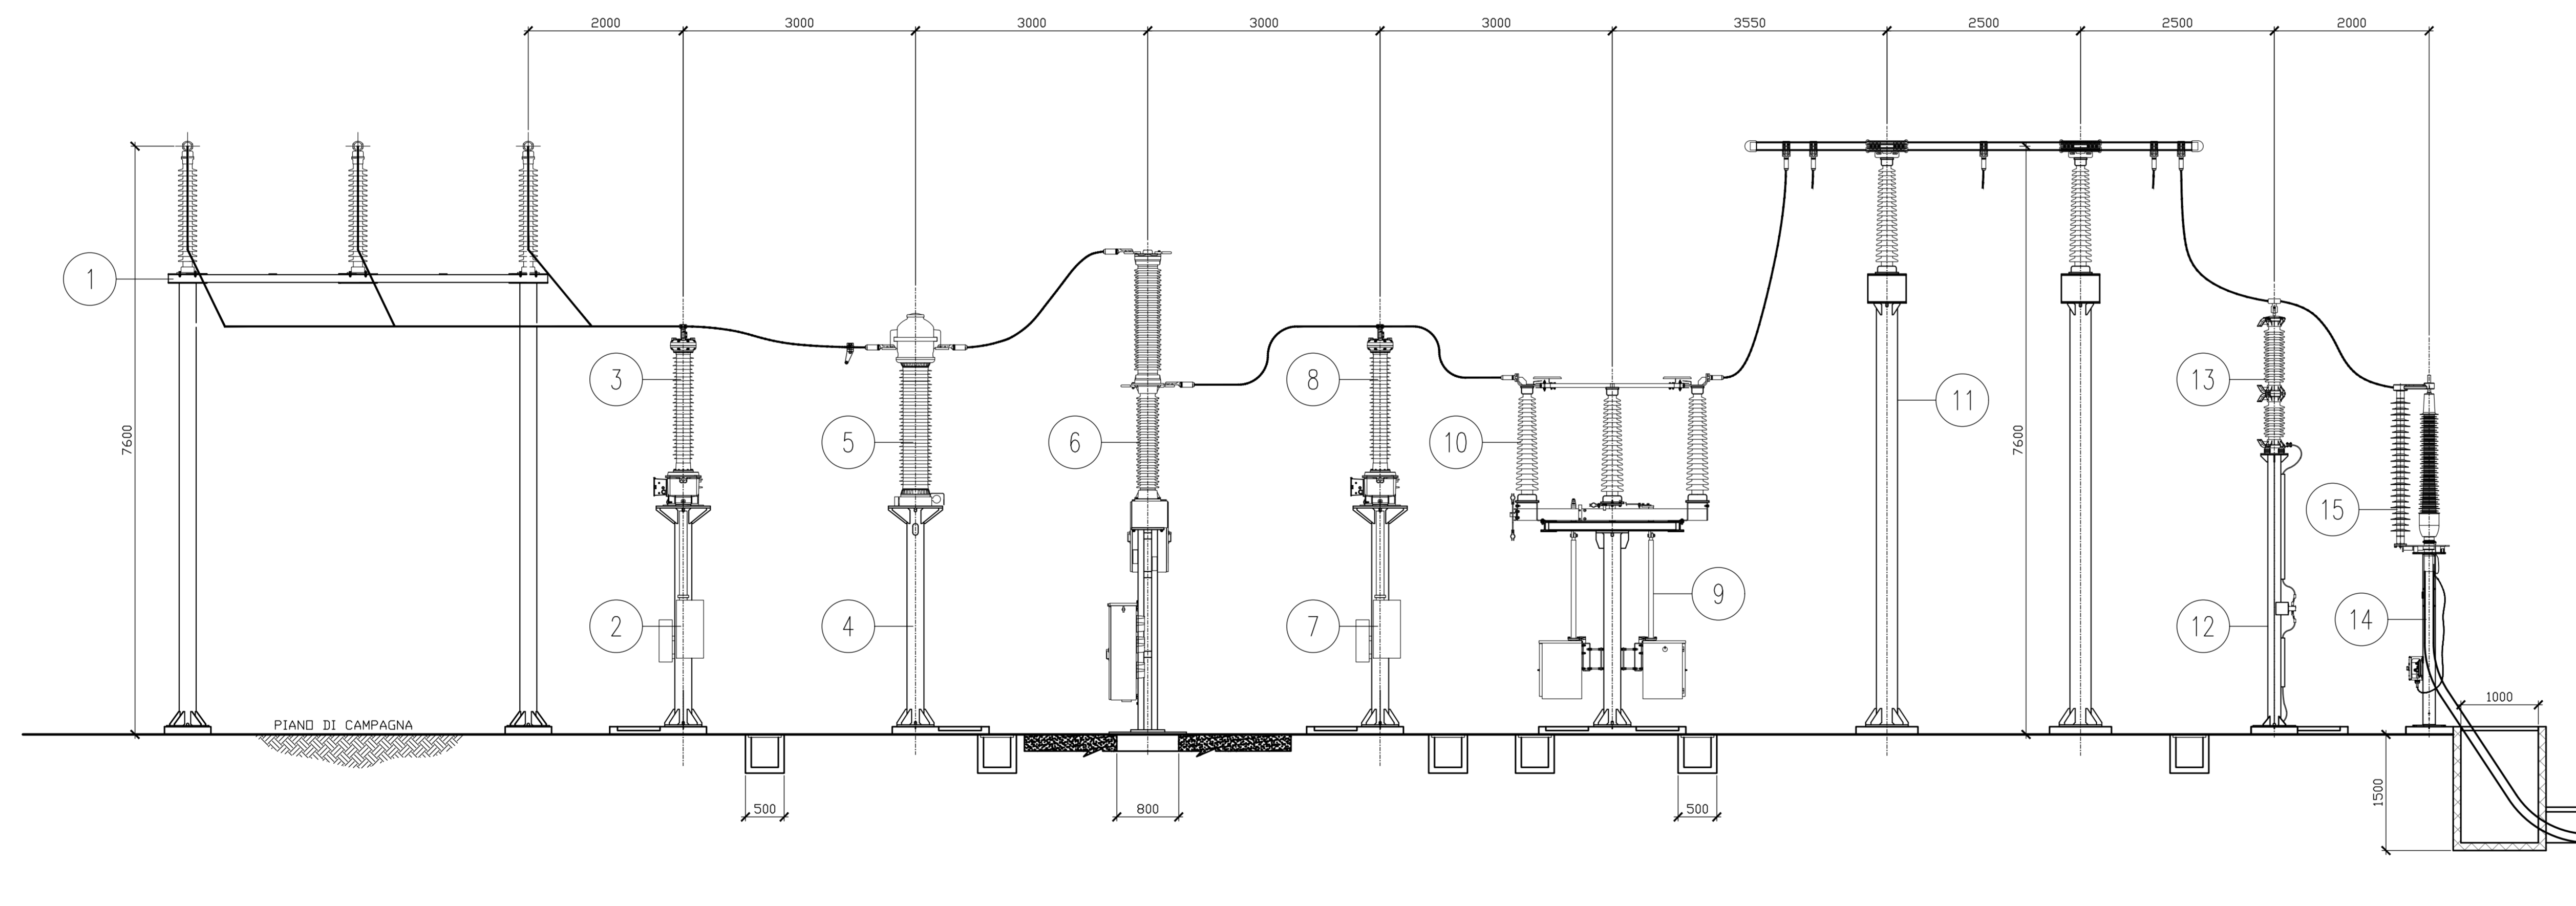


1	SOSTEGNO SCARICATORE
2	SCARICATORE 150kV
3	SOSTEGNO ISOLATORE PORTANTE
4	ISOLATORE PORTANTE
5	SOSTEGNO TA
6	TA AD AFFIDABILITÀ INCREMENTATA 150 KV
7	INTERRUTTORE 150kV
8	SOSTEGNO COMANDO SEZIONATORE ORIZZONTALE
9	SEZIONATORE ORIZZONTALE CON LAME DI TERRA
10	SOSTEGNO PORTALE SBARRE SENZA ARMADIO

STALLO TRASFORMATORE

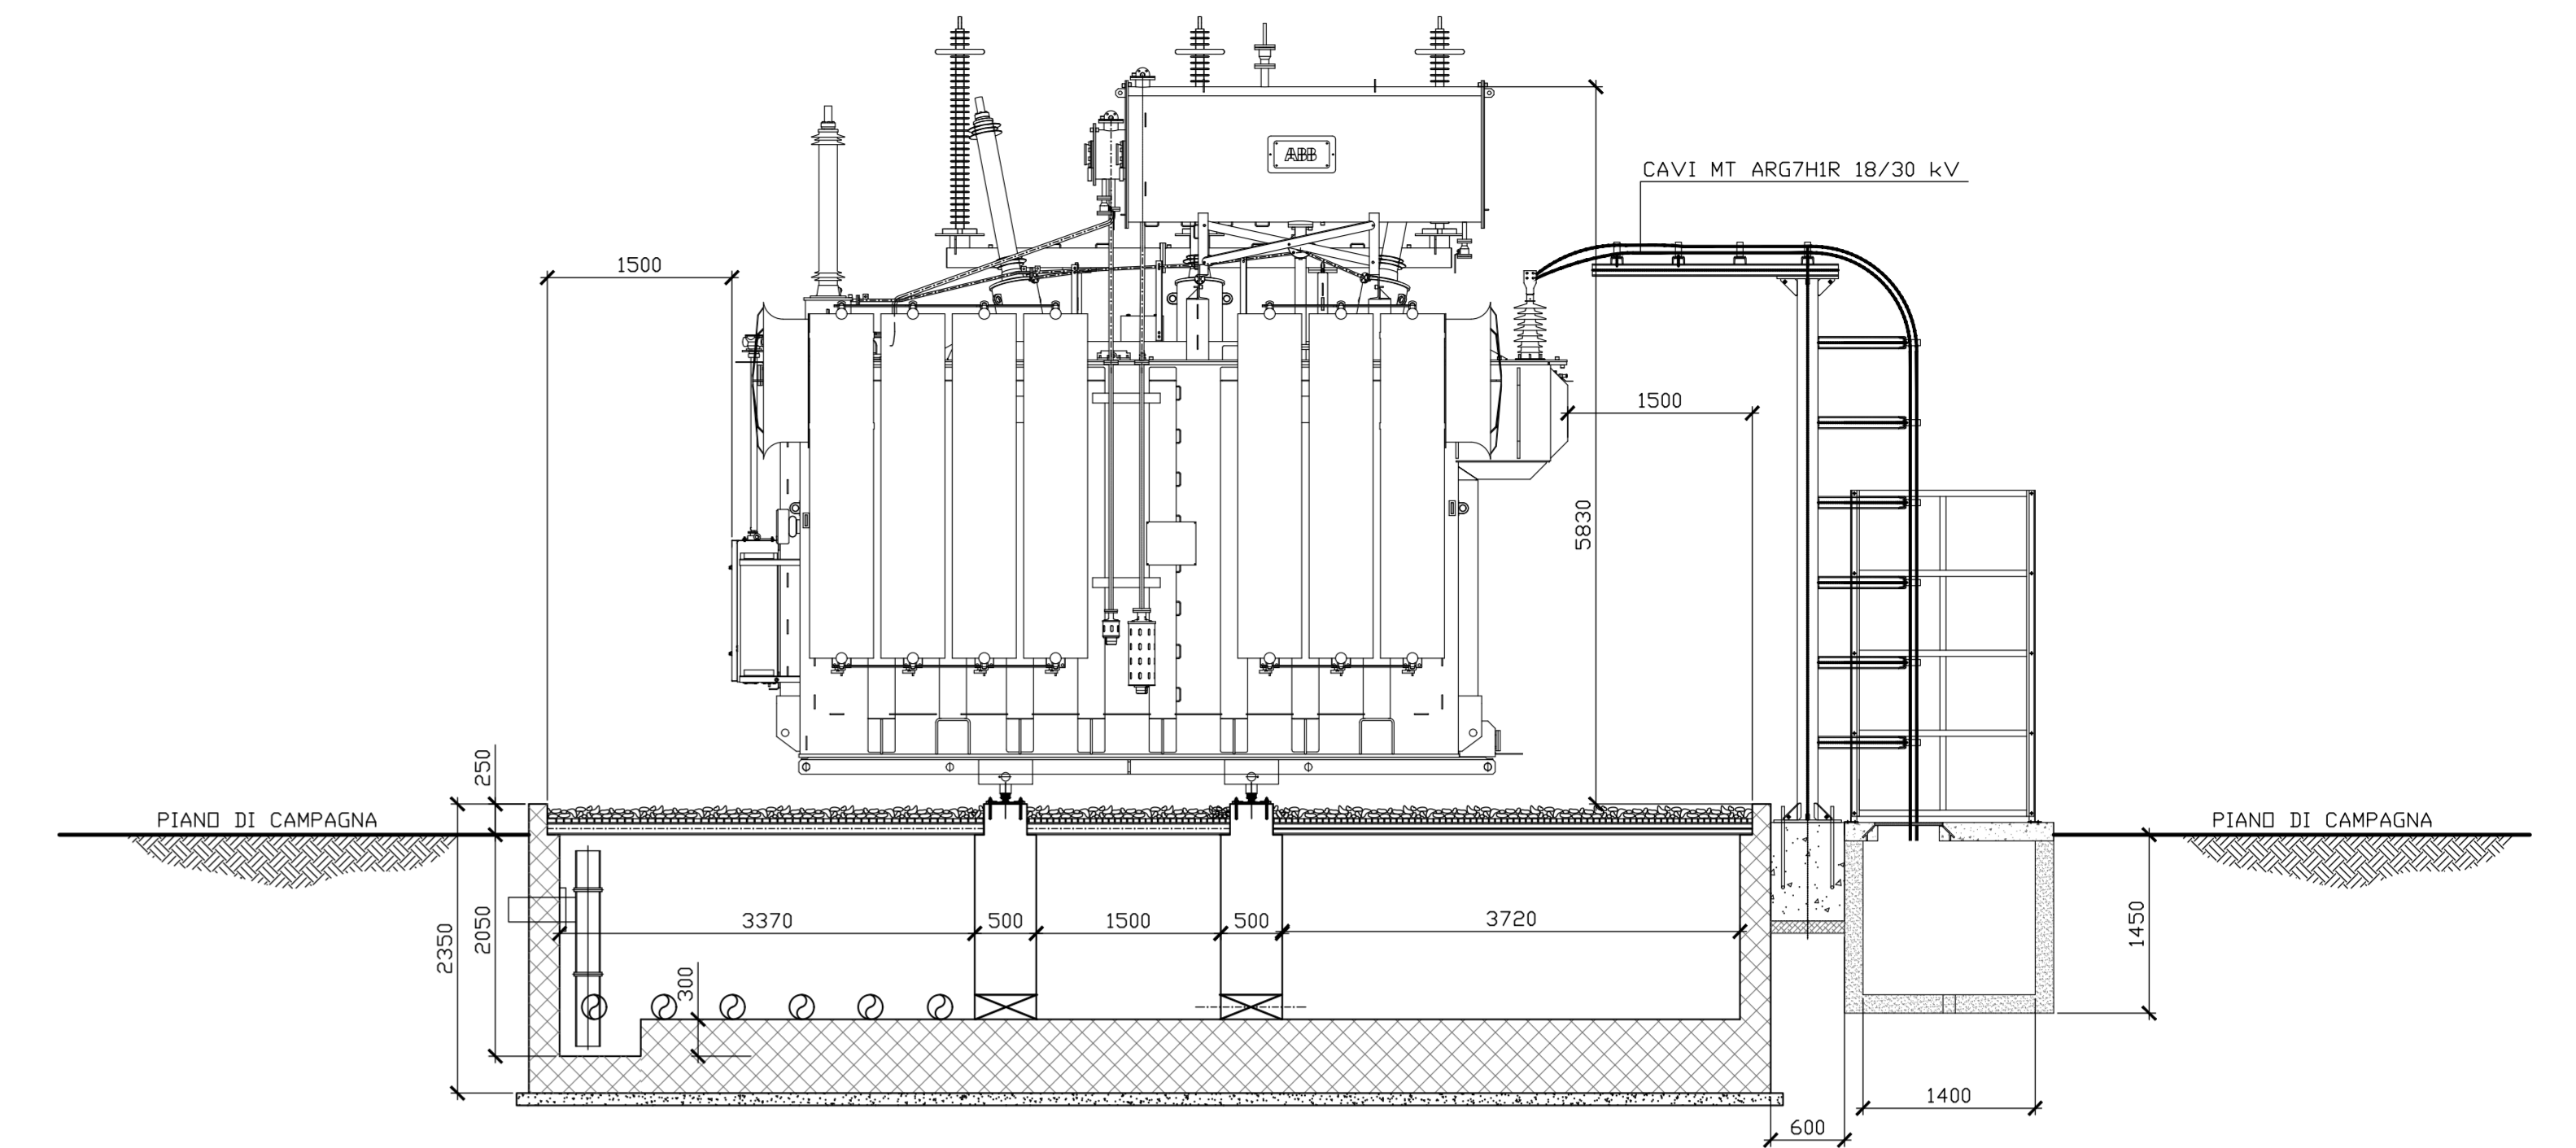

1	SOSTEGNO PORTALE SBARRE SENZA ARMADIO
2	SOSTEGNO TRASFORMATORE DI TENSIONE CAPACITIVO
3	TRASFORMATORE DI TENSIONE CAPACITIVO
4	SOSTEGNO TA
5	TA AD AFFIDABILITÀ INCREMENTATA 150 KV
6	INTERRUTTORE 150kV
7	SOSTEGNO TVC 150 kV
8	TVC 150 kV
9	SOSTEGNO COMANDO SEZIONATORE ORIZZONTALE
10	SEZIONATORE ORIZZONTALE CON LAME DI TERRA
11	SUPPORTO SBARRE TRIPOLARE
12	SOSTEGNO SCARICATORE
13	SCARICATORE 150kV
14	SOSTEGNO A TRALICCIO
15	SOSTEGNO CAVO AUTOPORTANTE

STALLO INGRESSO SSE

REGIONE PUGLIA	REGIONE BASILICATA	COMUNE DI ASCOLI S.	COMUNE DI MELFI				
<p>PROGETTO PER LA REALIZZAZIONE E L'ESERCIZIO DELLE OPERE DI CONNESSIONE COMUNI AI PRODUTTORI AVENTI CODICE PRATICA TERNA Id202000907 - Id202000762 - Id202000453 - Id202002462</p> <p>Comune di Ascoli Satriano, Provincia di Foggia, Regione Puglia Comune di Melfi, Provincia di Potenza, Regione Basilicata</p> <p>PROGETTO DEFINITIVO</p>							
<p>ELABORATO: PROSPETTI ALTIMETRICI STALLI SOTTOSTAZIONE UTENTE</p>		<p>COMMITTENTE: </p> <p>GHELLA S.p.A. VIA PIETRO BOMBARDI, 2A - 00188 ROMA TEL. 06/490031 - FAX 06/4900300</p>					
<p>PROGETTISTI ELABORATO: ING. RODOLFO ARANEO</p>		<p>SOGGETTI PROPONENTI OPERE DI CONNESSIONE: LT 02 s.r.l. SOLE VERDE s.a.s. Ghella Pratorian s.r.l. VIRGINIA ENERGIA s.r.l. SCS Sviluppo 1 s.r.l.</p>					
<p>PROGETTAZIONE: </p> <p>GL ASSOCIATES S.r.l. VIA OSTIENSE 11, 00154 ROMA TEL. +39 06 58203719 E MAIL: net@glassociates.com</p>							
<p>CODIFICA INTERNA: D-2021-001-GHA-D-E-005-ARC</p>							
0	13/07/2021	1:50	A0	PRIMA EMISSIONE	GENTILI	CECCARANI	ARANEO
REV.	DATA	SCALA	FORMATO	DESCRIZIONE REVISIONE	REDATTO	CONTROLLATO	APPROVATO