


**LEGENDA**

Individuazione sezione	
Impianto	
Vertici rilevati	
Curve di Livello	

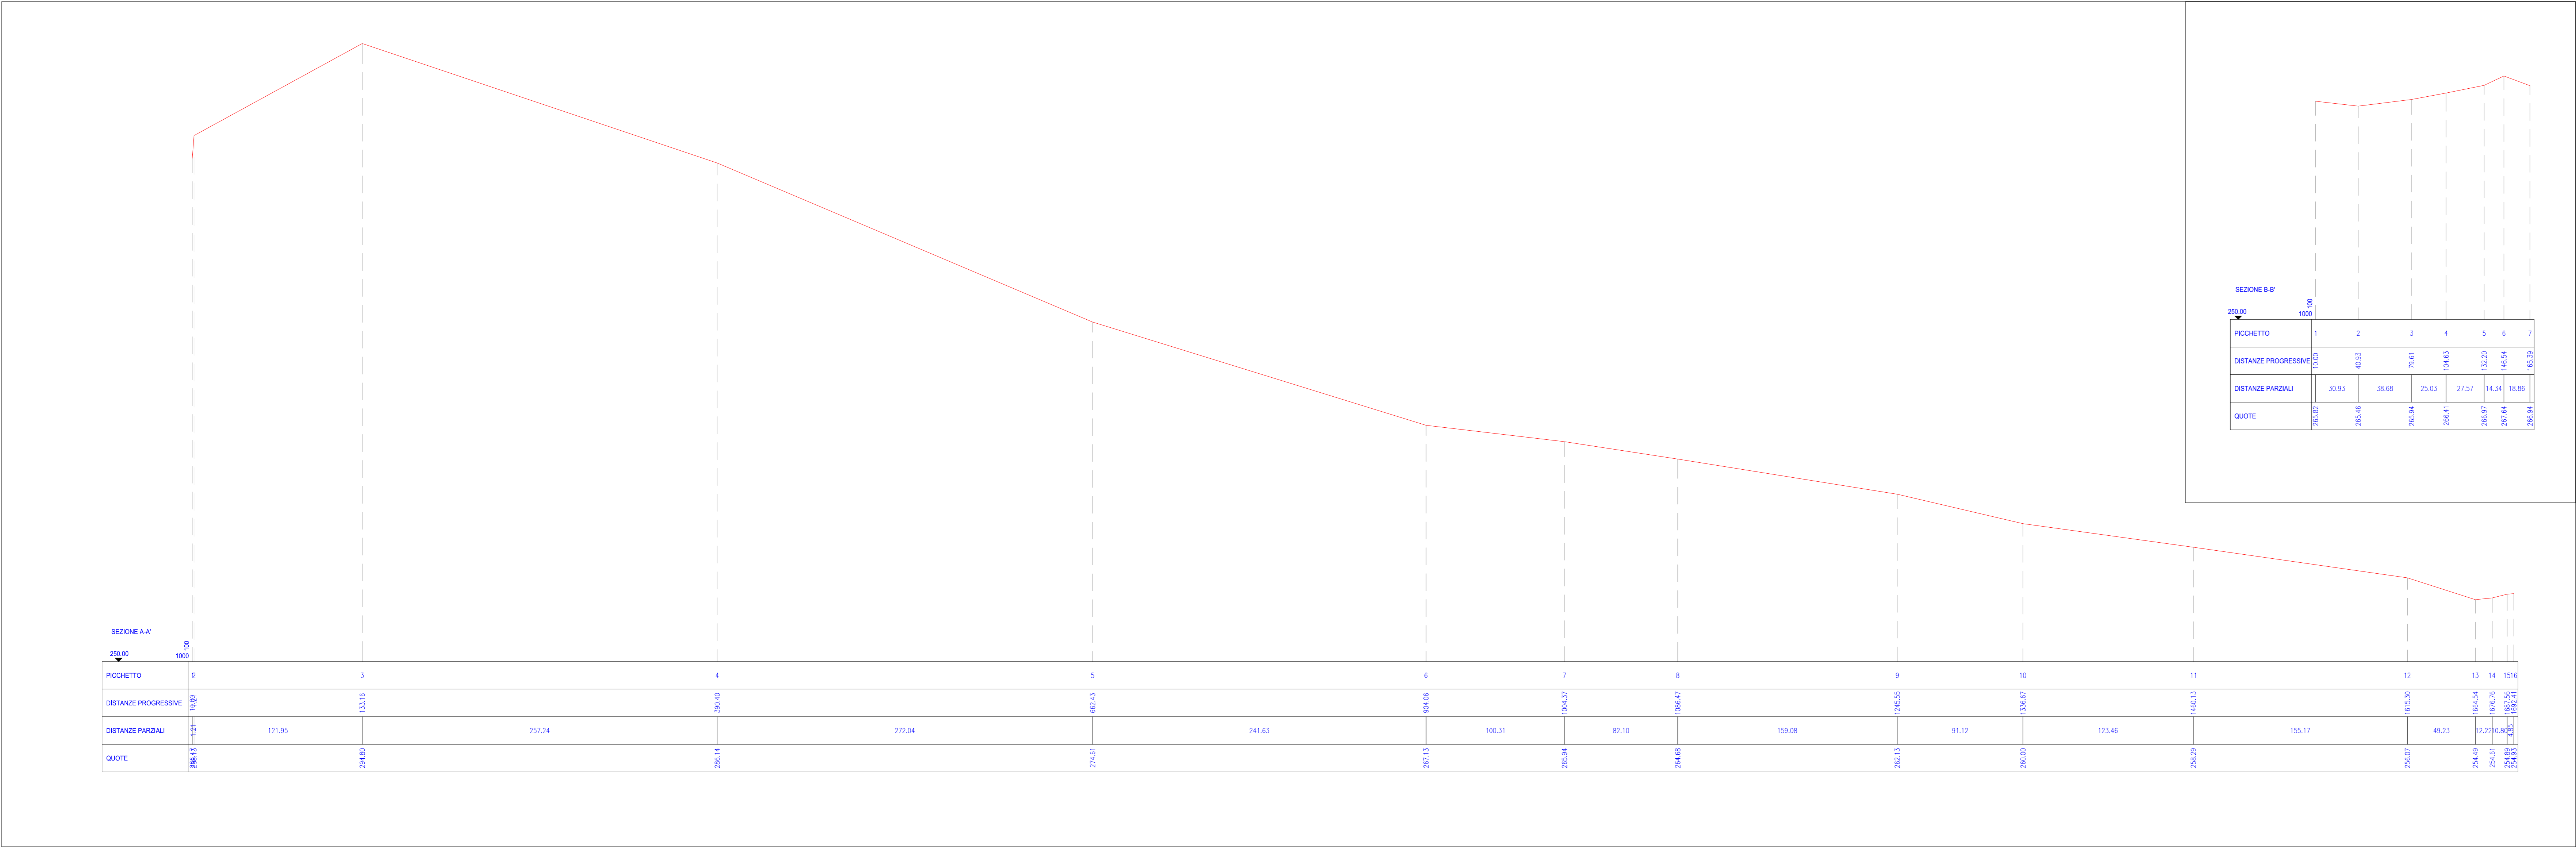

REGIONE PUGLIA  
 REGIONE BASILICATA  
 COMUNE DI ASCOLI S.  
 COMUNE DI MELFI

**PROGETTO PER LA REALIZZAZIONE E L'ESERCIZIO DI UN IMPIANTO AGRIVOLTAICO AVENTE POTENZA P=69,45MWp CIRCA E RELATIVE OPERE DI CONNESSIONE**

Nome impianto ASC04  
Comune di Melfi, Provincia di Potenza, Regione Basilicata

**PROGETTO DEFINITIVO**

Codice pratica: **19PR5X7**  
N° Elaborato: **IN15**

**ELABORATO:**  
Ing. Alessandro la Grasta

**COMMITTENTE:**  
LT 02 s.r.l.  
via Leonardo da Vinci n°12  
39100 Bolzano (BZ)  
p.iva: 08407850729

**PROGETTISTI:**  
Ing. Alessandro la Grasta  
Ing. Luigi Tattoli

**PROGETTAZIONE:**  
LTservice

File: 19PR5X7_ElaboratoGrafico_15.pdf	Folder: 19PR5X7_ElaboratoGrafico.zip				
00	20/07/2021	1:5000 - 1:4000	A0	PRIMA EMISSIONE	
REV.	DATA	SCALA	FORMATO	NOME FILE	DESCRIZIONE REVISIONE