



SEZIONE MISURA DI MITIGAZIONE scala 1:50

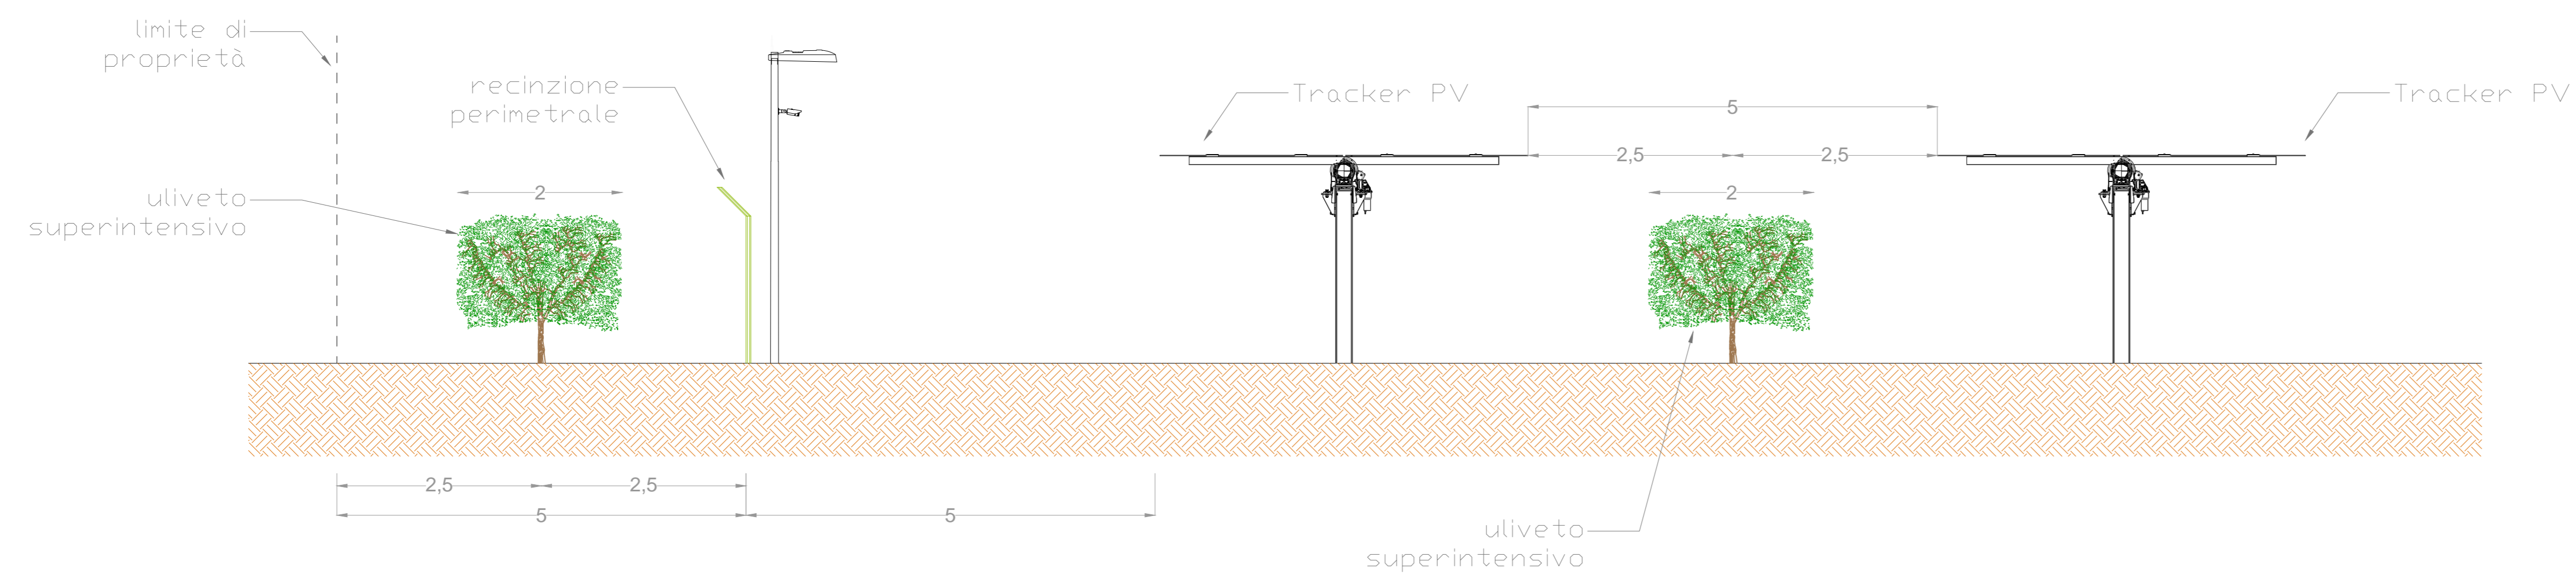

STRALCIO PLANIMETRICO MISURA DI MITIGAZIONE scala 1:50

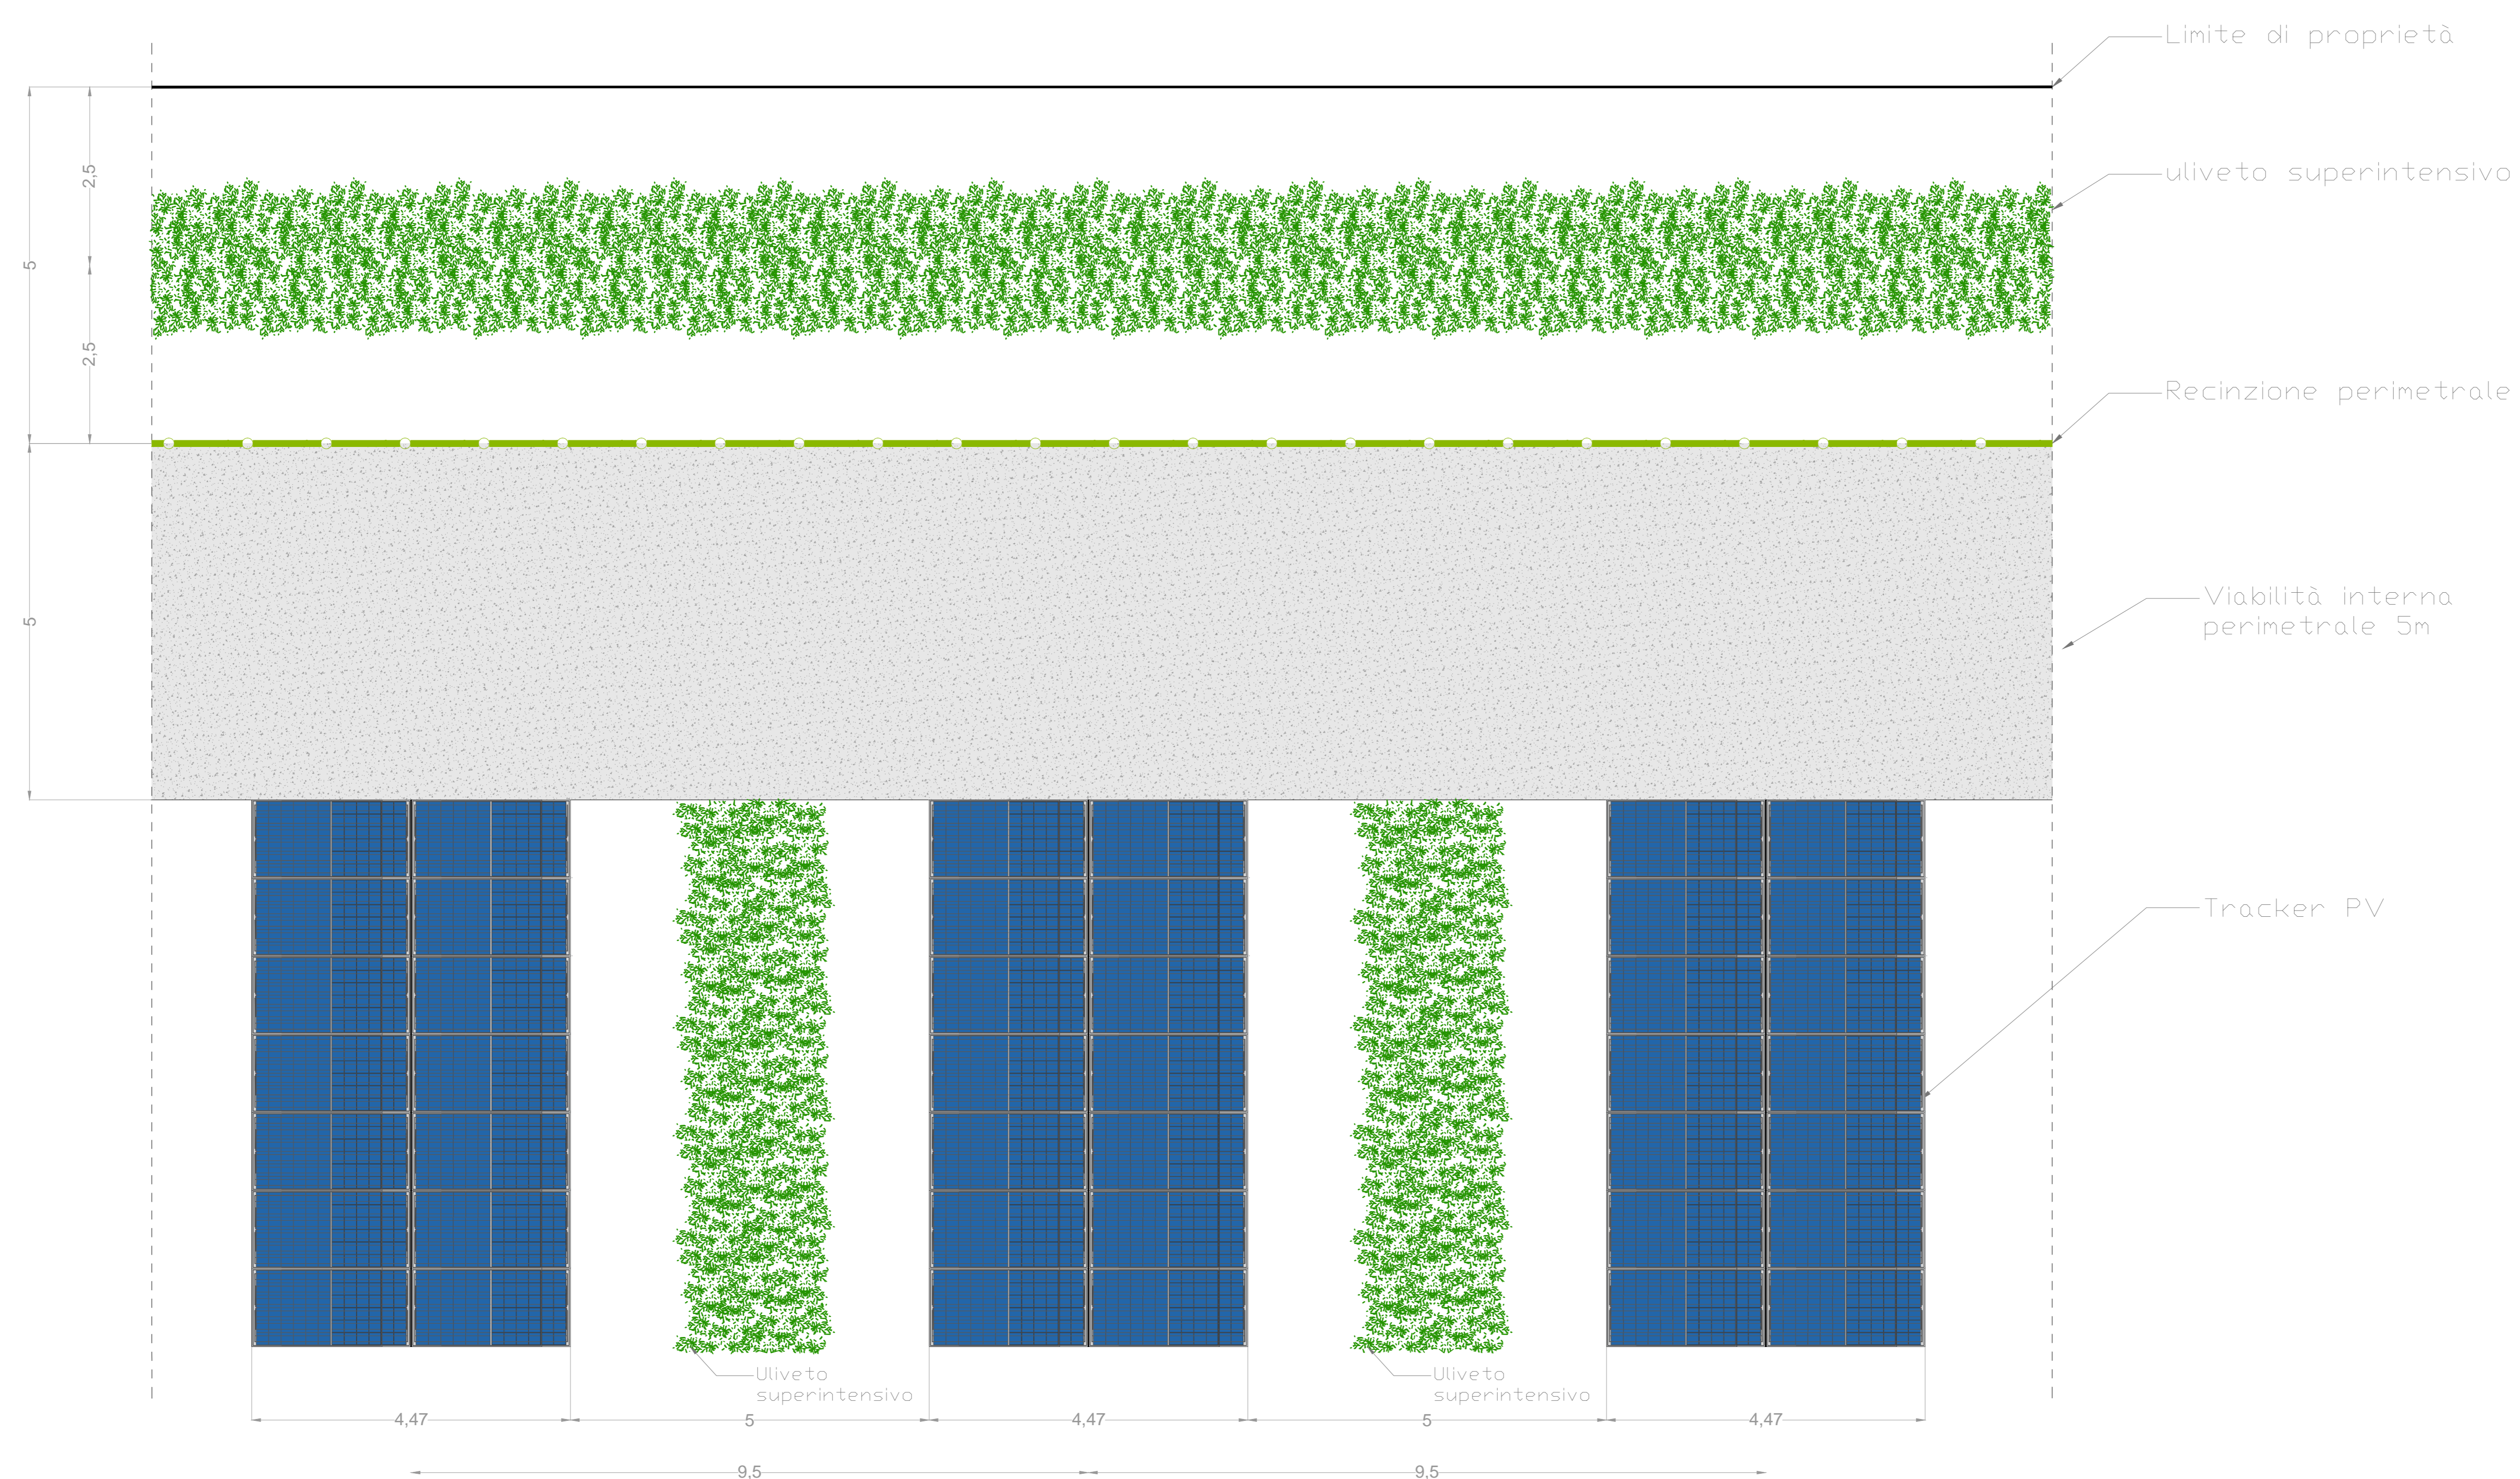


REGIONE PUGLIA


REGIONE BASILICATA


COMUNE DI ASCOLI S.


COMUNE DI MELFI

PROGETTO PER LA REALIZZAZIONE E L'ESERCIZIO DI UN IMPIANTO AGRIVOLTAICO AVENTE POTENZA P=69,45MWp CIRCA E RELATIVE OPERE DI CONNESSIONE

Nome impianto ASC04
Comune di Ascoli Satriano, Provincia di Foggia, Regione Puglia
Comune di Melfi, Provincia di Potenza, Regione Basilicata

PROGETTO DEFINITIVO

Codice pratica: **19PR5X7**
N° Elaborato: **FV07**



ELABORATO:
LAYOUT MISURE DI MITIGAZIONE

COMMITTENTE:
LT 02 s.r.l.
via Leonardo da Vinci n°12
39100 Bolzano (BZ)
p.iva: 08407850729

PROGETTISTI:
Ing. Alessandro la Grasta
Ing. Luigi Tattoli

PROGETTAZIONE:

LTservice s.r.l.
via Trieste n°35, 70056 Molfetta (BA)
tel: 080344637
pec: studiotecnico@pec.it

File: 19PR5X7_DocumentazioneSpecialistica_07.pdf

Folder: 19PR5X7_DocumentazioneSpecialistica.zip

REV.	DATA	SCALA	FORMATO	NOME FILE	PRIMA EMISSIONE
00	20/07/2021	1:50	A0		DESCRIZIONE REVISIONE

