

REGIONE BASILICATA
PROVINCIA DI POTENZA
COMUNE DI OPPIDO LUCANO



PROGETTO DI UN IMPIANTO SOLARE AGRIVOLTAICO DENOMINATO "AGRIVOLTAICO PIANI GORGO_ PEZZA CHIARELLA" DA REALIZZARSI NEL COMUNE DI OPPIDO LUCANO (PZ) NELLE CONTRADE DI "PIANI GORGO" E DI "PEZZA CHIARELLA" E DELLE RELATIVE OPERE DI CONNESSIONE CON POTENZA PARI A 16.883,10 kWp (15.600,00 kW IN IMMISSIONE) INTEGRATO CON TECNOLOGIA STORAGE.

PROGETTO DEFINITIVO

PLANIMETRIA CATASTALE AREE OGGETTO DI INTERVENTO - STATO DI FATTO



livello prog.	GOAL	tipo doc.	N° elaborato	NOME FILE	DATA	SCALA
PD				OP1314_A12.a.16a1	04.08.2021	VARIE


REVISIONI					
REV.	DATA	DESCRIZIONE	ESEGUITO	VERIFICATO	APPROVATO



PROPONENTE:
OMEGA CENTAURO S.R.L.
Via Mercato 3, 20121 Milano (MI)
CF:11467100969

ENTE:
HORIZONFIRM

PROGETTAZIONE:
Ing. D. Siracusa
Ing. A. Costantino
Ing. C. Chiaruzzi
Arch. A. Calandrino
Arch. M. Gullò
Arch. S. Martorana
Arch. F. G. Mazzola
Arch. P. Provenzano
Arch. Y. Kokalah
Arch. G. Vella
Ing. G. Buffa
Ing. G. Schillaci

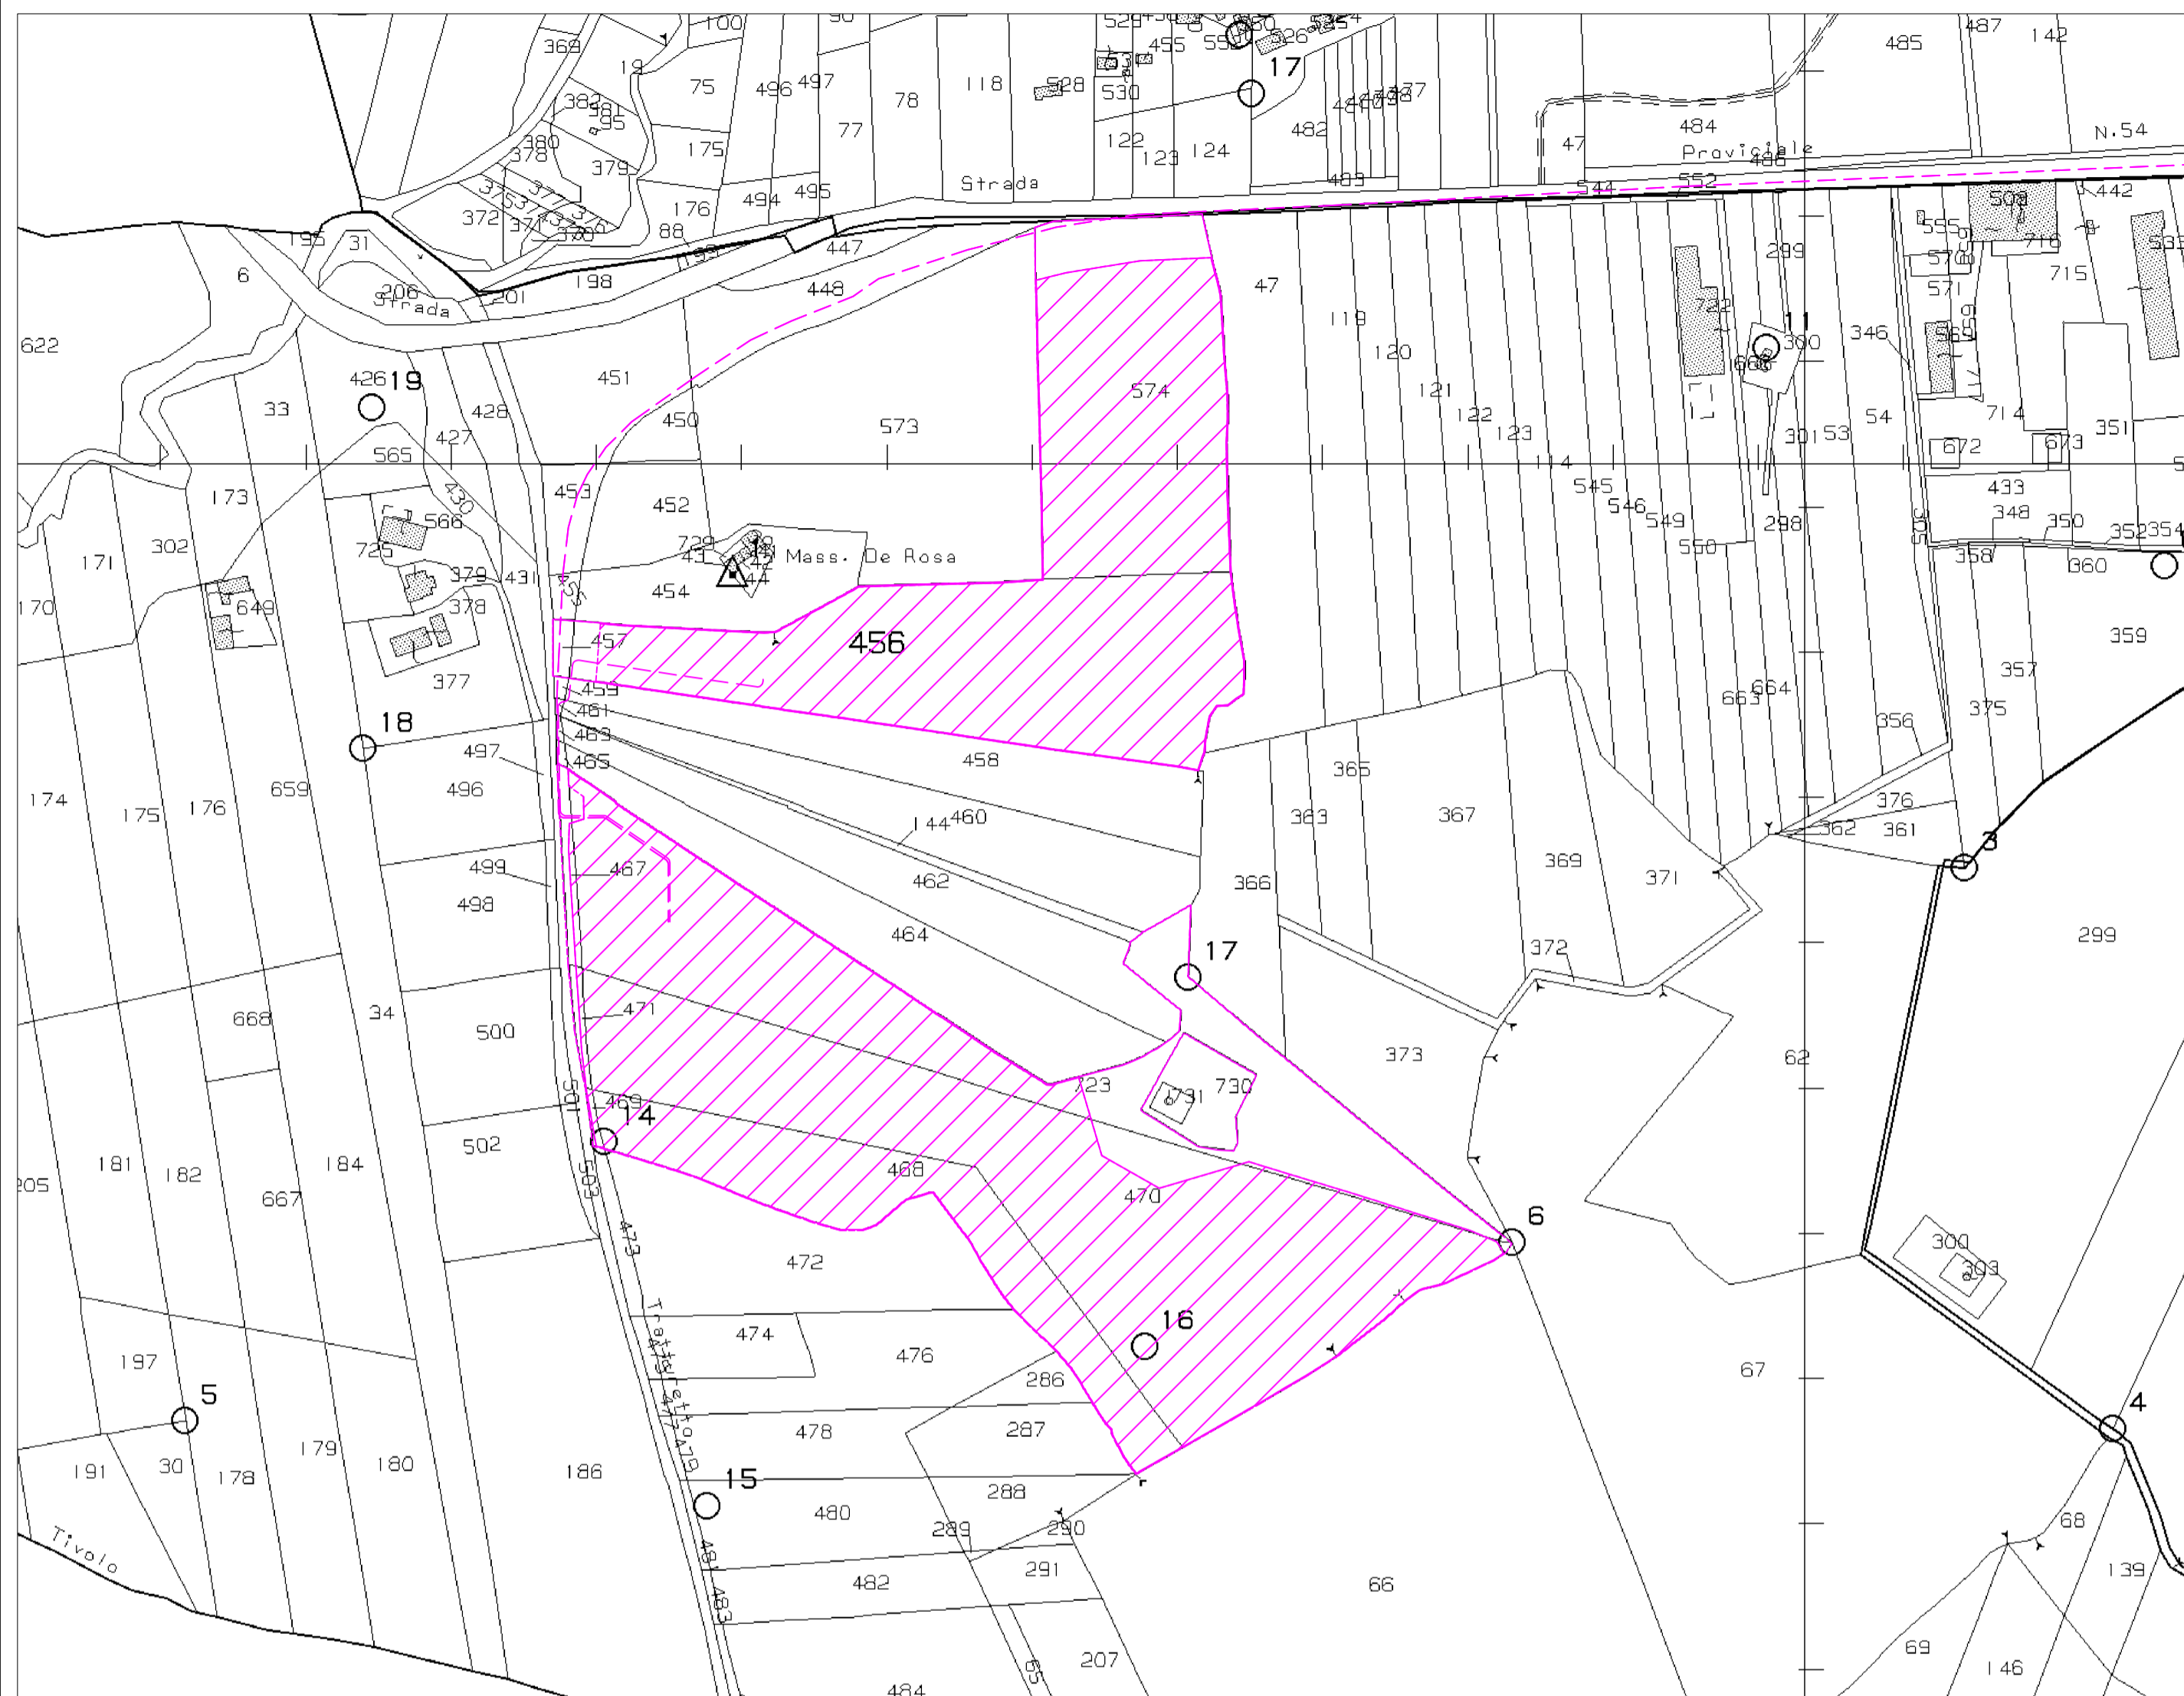

Oppido Lucano	22	574	Società Agricola semplice Primavera Verde di Benedetto Grimaldi	01800620765	seminativo-classe 3
Oppido Lucano	22	456	Società Agricola semplice Primavera Verde di Benedetto Grimaldi	01800620765	seminativo-classe 3
Oppido Lucano	22	457	Società Agricola semplice Primavera Verde di Benedetto Grimaldi	01800620765	seminativo-classe 3
Oppido Lucano	22	467	Società Agricola semplice Primavera Verde di Benedetto Grimaldi	01800620765	seminativo-classe 3
Oppido Lucano	22	468	Società Agricola semplice Primavera Verde di Benedetto Grimaldi	01800620765	seminativo-classe 3
Oppido Lucano	22	469	Società Agricola semplice Primavera Verde di Benedetto Grimaldi	01800620765	seminativo-classe 3
Oppido Lucano	22	470	Società Agricola semplice Primavera Verde di Benedetto Grimaldi	01800620765	seminativo-classe 3
Oppido Lucano	22	471	Società Agricola semplice Primavera Verde di Benedetto Grimaldi	01800620765	seminativo-classe 3
Oppido Lucano	22	723	Società Agricola semplice Primavera Verde di Benedetto Grimaldi	01800620765	seminativo-classe 3