

PLANIMETRIA SU CATASTALE CON PIANO PARTICELLARE DI ESPROPRIO - SCALA 1:500


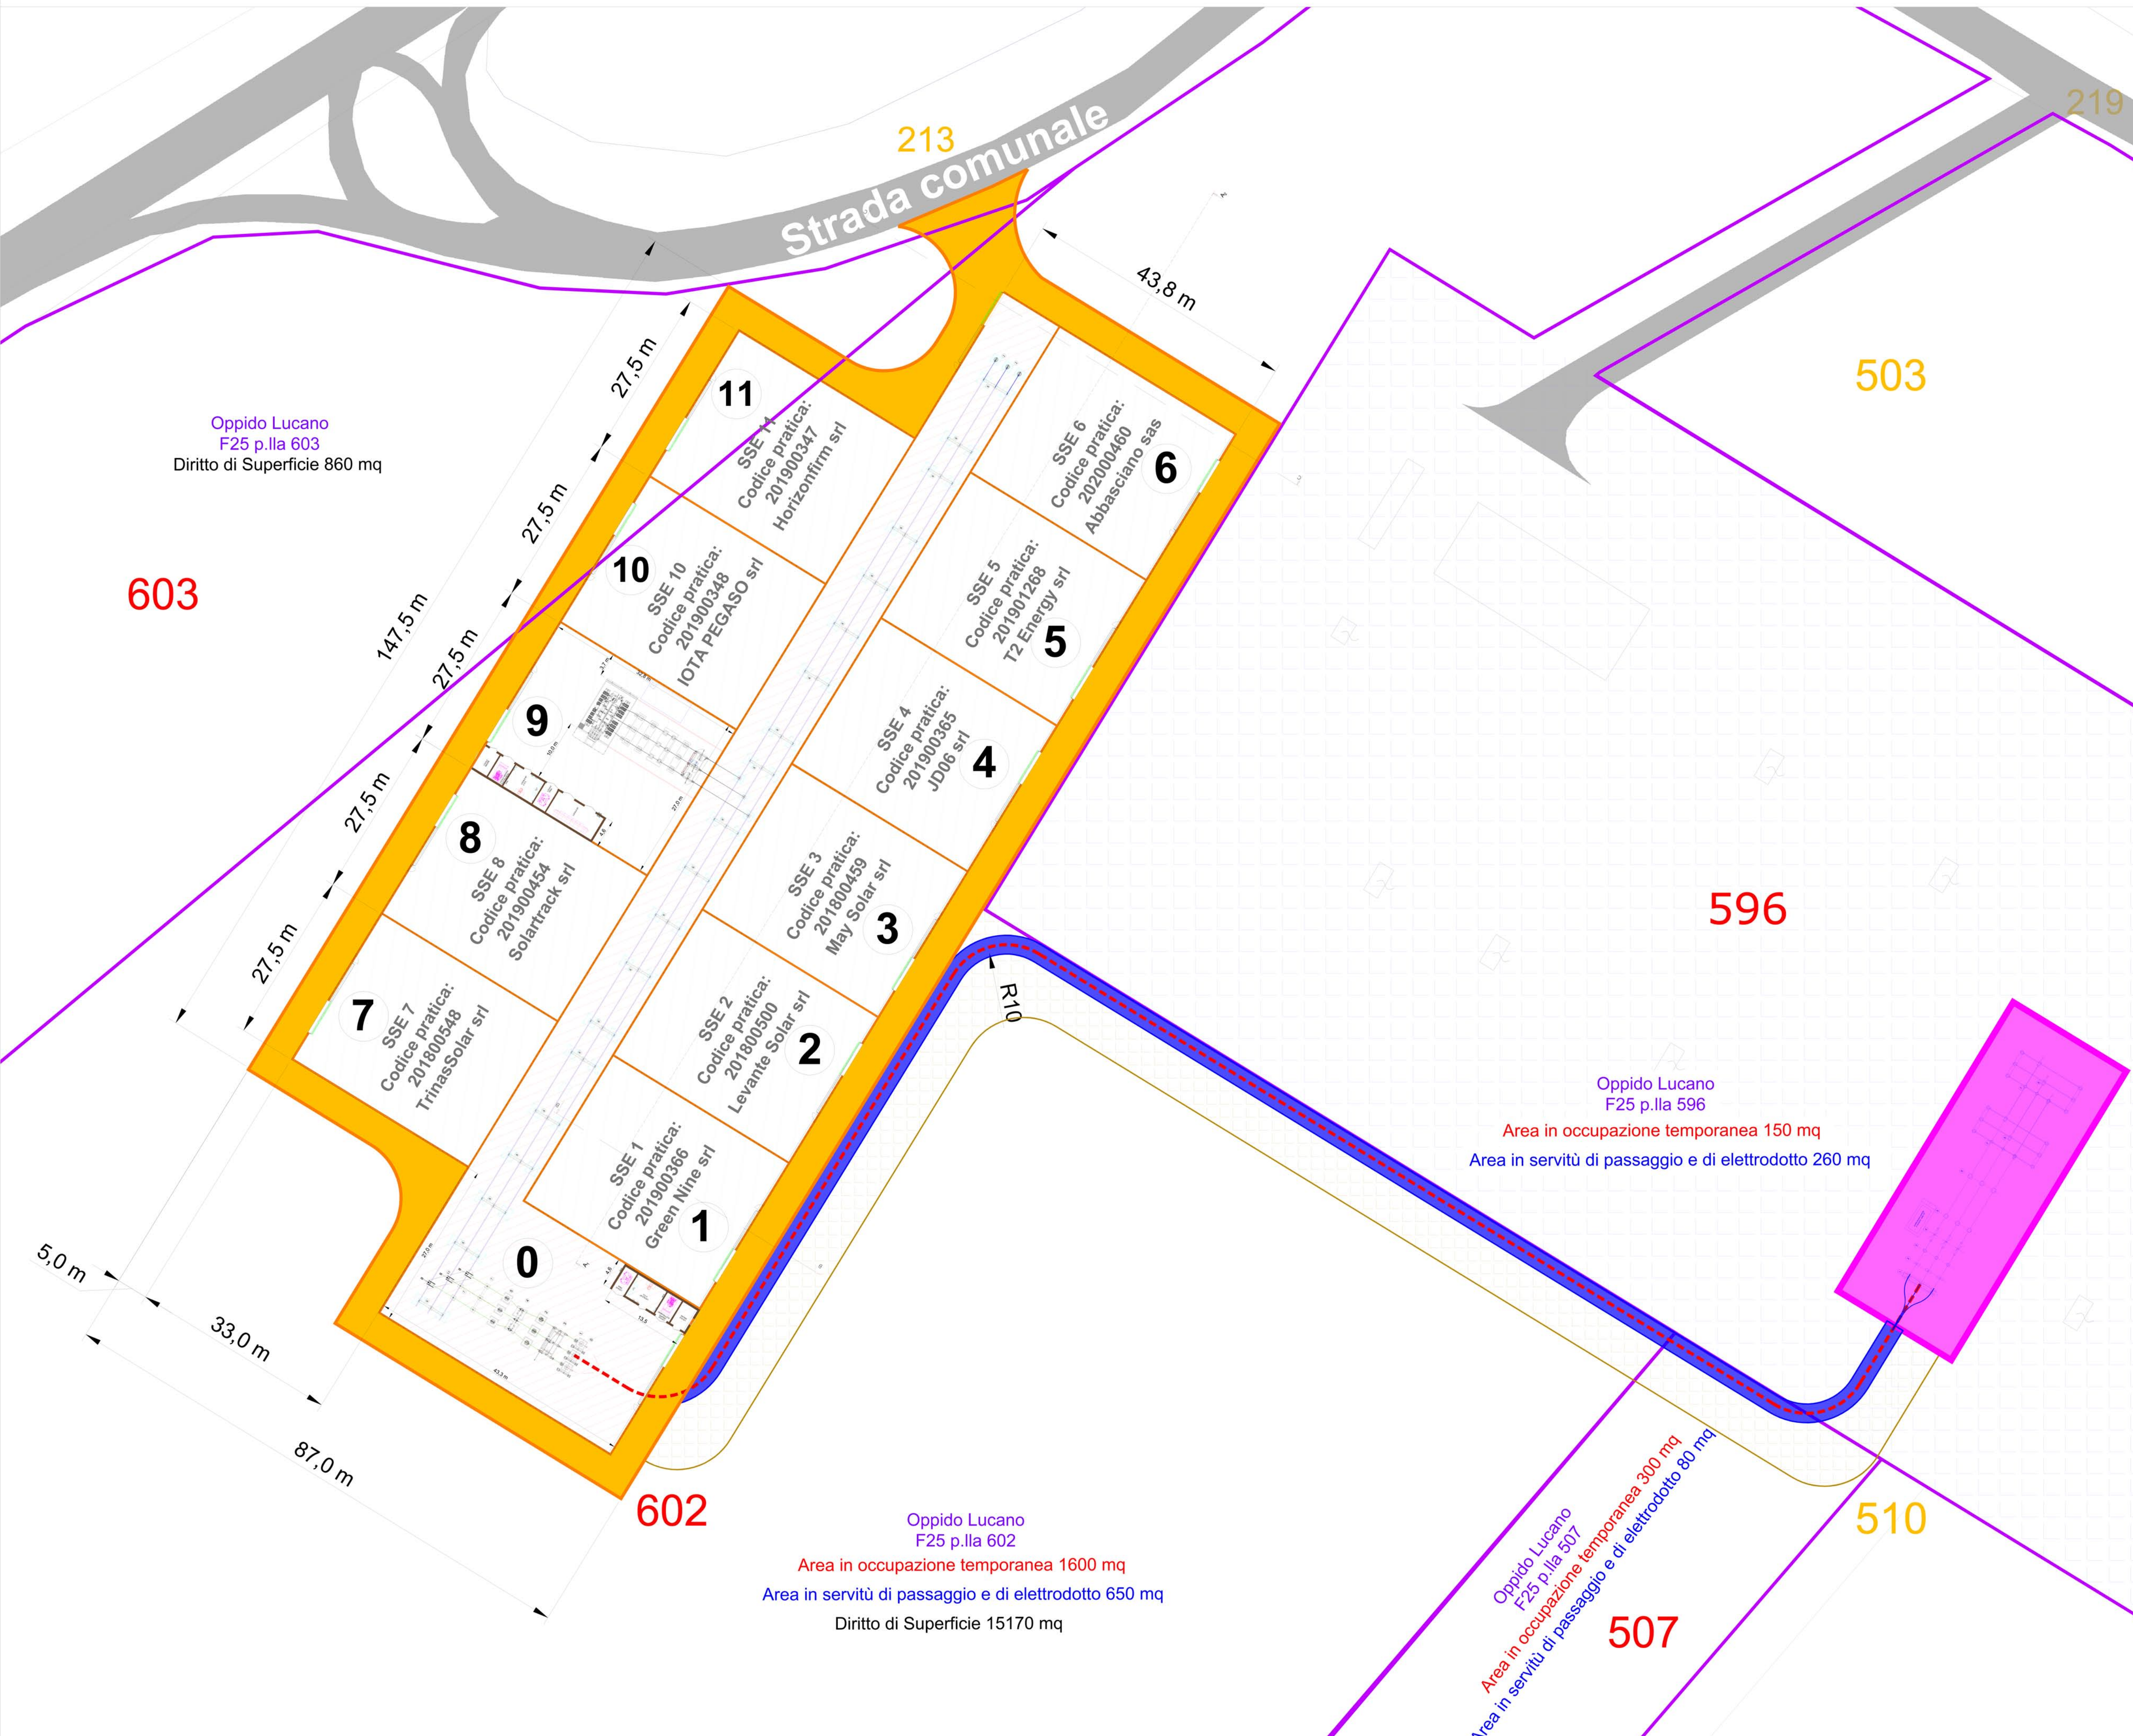


TABELLA PRODUTTORI

AREA 0 - Stallo di arrivo condiviso ed opere per la condivisione	SSE 7 - Codice Pratica: 201800548 - TRINA SOLAR BASILICATA 1 S.r.l.
SSE 1 - Codice Pratica: 201900366 - GREEN NINE S.r.l.	SSE 8 - Codice Pratica: 201900454 - SOLARTRACK S.r.l.
SSE 2 - Codice Pratica: 201800500 - LEVANTE SOLAR S.r.l.	SSE 9 - Codice Pratica: 201900194 - OMEGA CENTAURO S.r.l.
SSE 3 - Codice Pratica: 201800459 - MAY SOLAR S.r.l.	SSE 10 - Codice Pratica: 201900348 - IOTA PEGASO S.r.l.
SSE 4 - Codice Pratica: 201900365 - JD06 S.r.l.	SSE 11 - Codice Pratica: 201900347 - HORIZONFIRM S.r.l.
SSE 5 - Codice Pratica: 201901268 - T2 ENERGY S.r.l.	
SSE 6 - Codice Pratica: 202000460 - ABBASCIANO S.a.s.	

LEGENDA

	SOTTOSTAZIONI PRODUTTORI: 910m ² cadauna
	AREA COMUNE AI PRODUTTORI PER LA CONDIVISIONE STALLO AT: 2850m ²
	SE ESISTENTE RTN 150kV TERNA "OPPIDO"
	NUOVO STALLO AT 150 kV IN SE-RTN TERNA
	FASCIA DI RISPETTO LINEA AT 29 m
	STRADE ASFALTATE ESISTENTI
	STRADE BRECCIATE FUTURA DI ACCESSO E DI SERVIZIO ALLE SOTTOSTAZIONI: 3200m ²
	NUOVA LINEA IN CAVO AT ARE4H1H5E 87/150 kV 1x1600 mm ² PER LA CONNESSIONE ALLA RTN
	DELIMITAZIONE PARTICELLE INTERESSATE
	AREA IN SERVITU' DI PASSAGGIO E DI ELETTRODOTTO LARGHEZZA: 3m - 990m ²
	AREA IN OCCUPAZIONE TEMPORANEA LARGHEZZA: 7m - 2050m ²

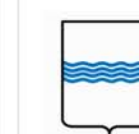

REGIONE BASILICATA
PROVINCIA DI POTENZA
COMUNE DI OPPIDO LUCANO



PROGETTO DI UN IMPIANTO SOLARE AGRIVOLTAICO DENOMINATO "AGRIVOLTAICO PIANI GORGO PEZZA CHIARELLA" DA REALIZZARSI NEL COMUNE DI OPPIDO LUCANO (PZ) NELLE CONTRADE DI "PIANI GORGO" E DI "PEZZA CHIARELLA" E DELLE RELATIVE OPERE DI CONNESSIONE CON POTENZA PARI A 16.883,10 kWp (15.600,00 kW IN IMMISSIONE) INTEGRATO CON TECNOLOGIA STORAGE.

PROGETTO DEFINITIVO

PIANO PARTICELLARE DI ESPROPRIO GRAFICO



livello prog.	GOAL	tipo doc.	N° elaborato	N° foglio	NOME FILE	DATA	SCALA
PD					OP1314_A12.A.19	04.08.2021	

REVISIONI			
REV.	DATA	DESCRIZIONE	ESEGUITO VERIFICATO APPROVATO

PROPONENTE:
OMEGA CENTAURO S.R.L.
Via Mercato 3, 20121 Milano (MI)
CF:11467100969



ENTE:

PROGETTAZIONE:
HORIZONFIRM

Ing. D. Sironio
Ing. A. Costantino
Ing. G. Chianese
Arch. A. Calandrinio
Arch. M. Gallo
Arch. S. Martena
Arch. F. G. Marotta
Arch. P. Porreca
Arch. V. Scudato
Arch. G. Vella
Ing. G. Bolla
Ing. G. Schillaci

IL PROGETTISTA