

REGIONE BASILICATA
 PROVINCIA DI POTENZA
 COMUNE DI OPPIDO LUCANO



PROGETTO DI UN IMPIANTO SOLARE AGRIVOLTAICO DENOMINATO "AGRIVOLTAICO PIANI GORGO PEZZA CHIARELLA" DA REALIZZARSI NEL COMUNE DI OPPIDO LUCANO (PZ) NELLE CONTRADE DI "PIANI GORGO" E DI "PEZZA CHIARELLA" E DELLE RELATIVE OPERE DI CONNESSIONE CON POTENZA PARI A 16.883,10 kWp (15.600,00 kW IN IMMISSIONE) INTEGRATO CON TECNOLOGIA STORAGE.

PROGETTO DEFINITIVO

ORTOFOTO CON LOCALIZZAZIONE GEOREFERENZIATA



livello prog.	GOAL	tipo doc.	N° elaborato	NOME FILE	DATA	SCALA
PD				OP1314_A12.a.5.2	04.08.2021	1:2.000

REVISIONI						
REV.	DATA	DESCRIZIONE	ESEGUITO	VERIFICATO	APPROVATO	

ENTE:

PROPRONTE:


OMEGA CENTAURO S.R.L.
 Via Mercato 3, 20121 Milano (MI)
 CF:11467100969

PROGETTAZIONE:

HORIZON FIRM

Ing. D. Siniscalco
 Ing. A. Caramanna
 Ing. C. Chiantera
 Arch. M. Gallo
 Arch. S. Marone
 Arch. F. G. Marotta
 Arch. G. Pizzarello
 Arch. V. Kukulich
 Arch. G. Villa
 Ing. G. Buffa
 Ing. G. Schiacci

IL PROGETTISTA

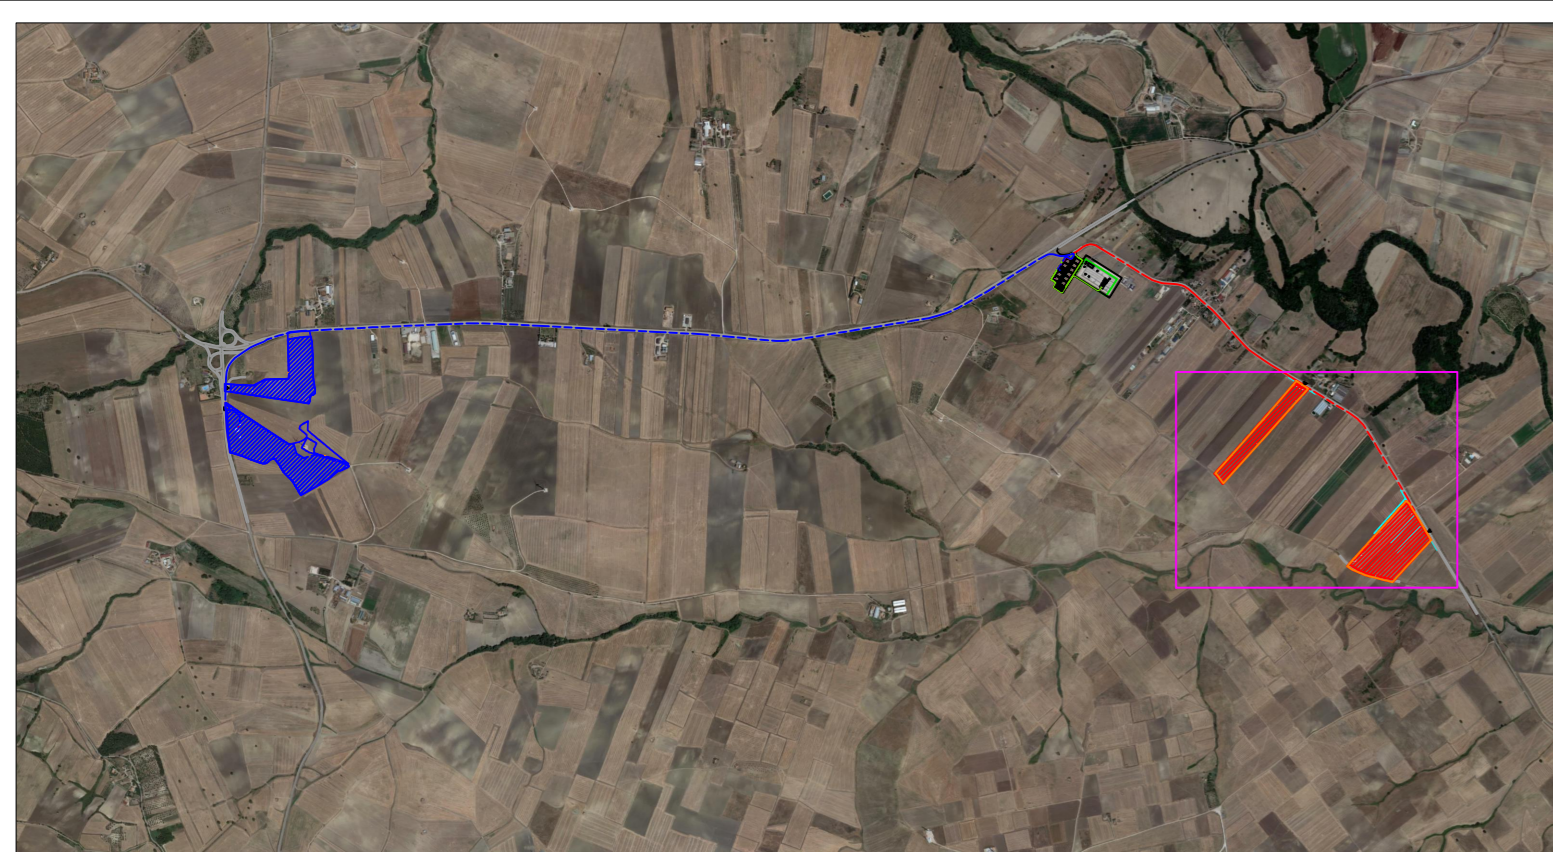

INQUADRAMENTO GENERALE SU BASE ORTOFOTO

LEGENDA			
	Ingresso		Dorsale MT in cavo interrato
	Confine catastale		Linea MT di campo in cavo interrato
	Recinzione		Strutture tracker
	Buffer fasce di rispetto		Energy Storage
	Fascia arborea perimetrale da realizzare		Cabina di trasformazione BT/MT_storage
	Viabilità da realizzare		Locale trasformatore servizi ausiliari
	Alberature arbusti di mitigazione		Cabina di trasformazione BT/MT
	Viabilità stradale esistente		Cabina di raccolta
	Linea MT e BT aeree esistenti		Sistema di videosorveglianza



ID	Coord. X	Coord. Y
1	2613940.342865264	4512206.0041287
2	2613962.765627291	4512311.717020009
3	2613981.563845886	4512333.600560600
4	2614002.652207835	4512357.990690935
5	2614019.964669636	4512376.890554003
6	2614045.719541284	4512407.807428423
7	2614057.870002029	4512421.739107463
8	2614075.841228715	4512442.541202056
9	2614094.035109616	4512463.569949036
10	2614111.626660973	4512498.400044047
11	2614132.426142908	4512507.937898365
12	2614152.274612976	4512531.093237753
13	2614170.532108843	4512552.436059579
14	2614186.785732113	4512571.261512625
15	2614211.165943864	4512607.807428423
16	2614251.704808214	4512647.190554669
17	2614268.849042154	4512667.738189388
18	2614284.9118216177	4512687.077139712
19	2614294.236869973	4512698.400044047
20	2614316.803113664	4512717.962206709
21	2614324.60761757	4512734.215811228
22	2614340.8293786407	4512753.491166484
23	2614348.5904047578	4512762.810793222
24	2614363.877971294	4512776.186776321
25	2614370.7284136824	4512789.497238469
26	2614402.853972609	4512798.776598335
27	2614424.5148692722	4512756.576492439
28	2614433.862699936	4512750.862957789
29	2614448.998295232	4512734.342960523
30	2614462.058785507	4512713.032046726
31	2614389.494829292	4512699.004846245
32	2614380.270658907	4512688.413054044
33	2614391.198168651	4512698.203119954
34	2614337.107903002	4512639.047638742
35	2614315.574236275	4512614.397038574
36	2614300.2430289458	4512596.871114843
37	2614275.274152938	4512568.244373105
38	2614264.83116824	4512552.186776321
39	2614248.237792465	4512537.359312118
40	2614228.485348447	4512514.935035835
41	2614212.0408755746	4512498.359465128
42	2614190.09711555	4512471.446012574
43	2614170.054896581	4512448.775468933
44	2614152.1791905235	4512428.549000553
45	2614140.155961587	4512414.995920836
46	2614122.566422839	4512395.026283122
47	2614100.09711555	4512371.446012574
48	2614104.0862745848	4512374.218726236
49	2614088.5324148666	4512356.597380053
50	2614037.070161036	4512337.099393206
51	2614046.273807796	4512330.012233446
52	2614034.802742445	4512298.235695023
53	2614019.257145264	4512278.446391653
54	2613990.818237536	4512244.953110009
55	2613979.1146696993	4512260.6342020564
56	2613957.939882674	4512228.101898821
57	2613949.3428645064	4512296.00412287
58	2614853.6296370802	4511741.090754599
59	2614812.9796724184	4511790.951075565
60	2614785.245462945	4511757.821492128
61	2614766.98625429	4511762.089369495
62	2614753.499677176	4511765.264443403
63	2614736.514480674	4511771.435095317
64	2614705.533911174	4511783.903623079
65	2614698.846876321	4511787.974989741
66	2614678.1795548296	4511794.781789368
67	2614657.377460267	4511809.095156478
68	2614650.634273641	4511812.912054567
69	2614666.285558113	4511830.915095959
70	2614700.625638295	4511870.483607052
71	2614730.3438287615	4511904.199533893
72	2614775.3196112597	4511955.21873831
73	2614827.229422883	4512013.490049215
74	2614879.0762435	4512072.079434915
75	2614919.7258890123	4512118.073268892
76	2614954.774364753	4512156.878187477
77	2614958.976024374	4512163.112454357
78	2614974.3072317042	4512148.926316455
79	2614991.610520271	4512121.5718001385
80	2615015.0844263025	4512085.120593378
81	2615040.975718349	4512041.798710051
82	2615066.1036307774	4512001.212960359
83	2615092.2438262966	4511956.300322827
84	2615044.247907003	4511924.87439895
85	2615036.3318256726	4511894.5936737
86	2614998.7353794826	4511853.243944387
87	2614960.18470877	4511810.538307465
88	2614934.140152677	4511782.378809843
89	2614923.3516421965	4511769.781106146
90	2614906.6845205356	4511751.014660534
91	2614896.569740296	4511739.754841167
92	2614894.7796174116	4511737.273857489
93	2614890.84439346	4511732.121948498
94	2614853.6296370802	4511741.090754599