

PROGETTO DI UN IMPIANTO SOLARE AGRIVOLTAICO DENOMINATO "AGRIVOLTAICO PIANI GORGO_ PEZZA CHIARELLA" DA REALIZZARSI NEL COMUNE DI OPPIDO LUCANO (PZ) NELLE CONTRADE DI "PIANI GORGO" E DI "PEZZA CHIARELLA" E DELLE RELATIVE OPERE DI CONNESSIONE CON POTENZA PARI A 16.883,10 kW_p (15.600,00 kW IN IMMISSIONE) INTEGRATO CON TECNOLOGIA STORAGE.

PROGETTO DEFINITIVO
SCHEMA ELETTRICO UNIFILARE COMPLESSIVO




livello prog.	GOAL	tipo doc.	N° elaborato	N° foglio	NOME FILE	DATA	SCALA
PD					OP1314_A12.b.8	04.08.2021	/

REV.	DATA	DESCRIZIONE	ESEGUITO	VERIFICATO	APPROVATO


PROPRONENTE:
 OMEGA CENTAURO S.R.L.
 Via Mercato 3, 20121 Milano (MI)
 CF:11467100969

ENTE:

PROGETTAZIONE:
 HORIZONFIRM
 Ing. G. Scudato
 Ing. A. Ciarrotta
 Arch. S. Scudato
 Arch. M. Cordero
 Arch. P. Scudato
 Arch. F. Marone
 Arch. P. Scudato
 Arch. G. Vito
 Ing. M. Scudato
 Ing. G. Scudato

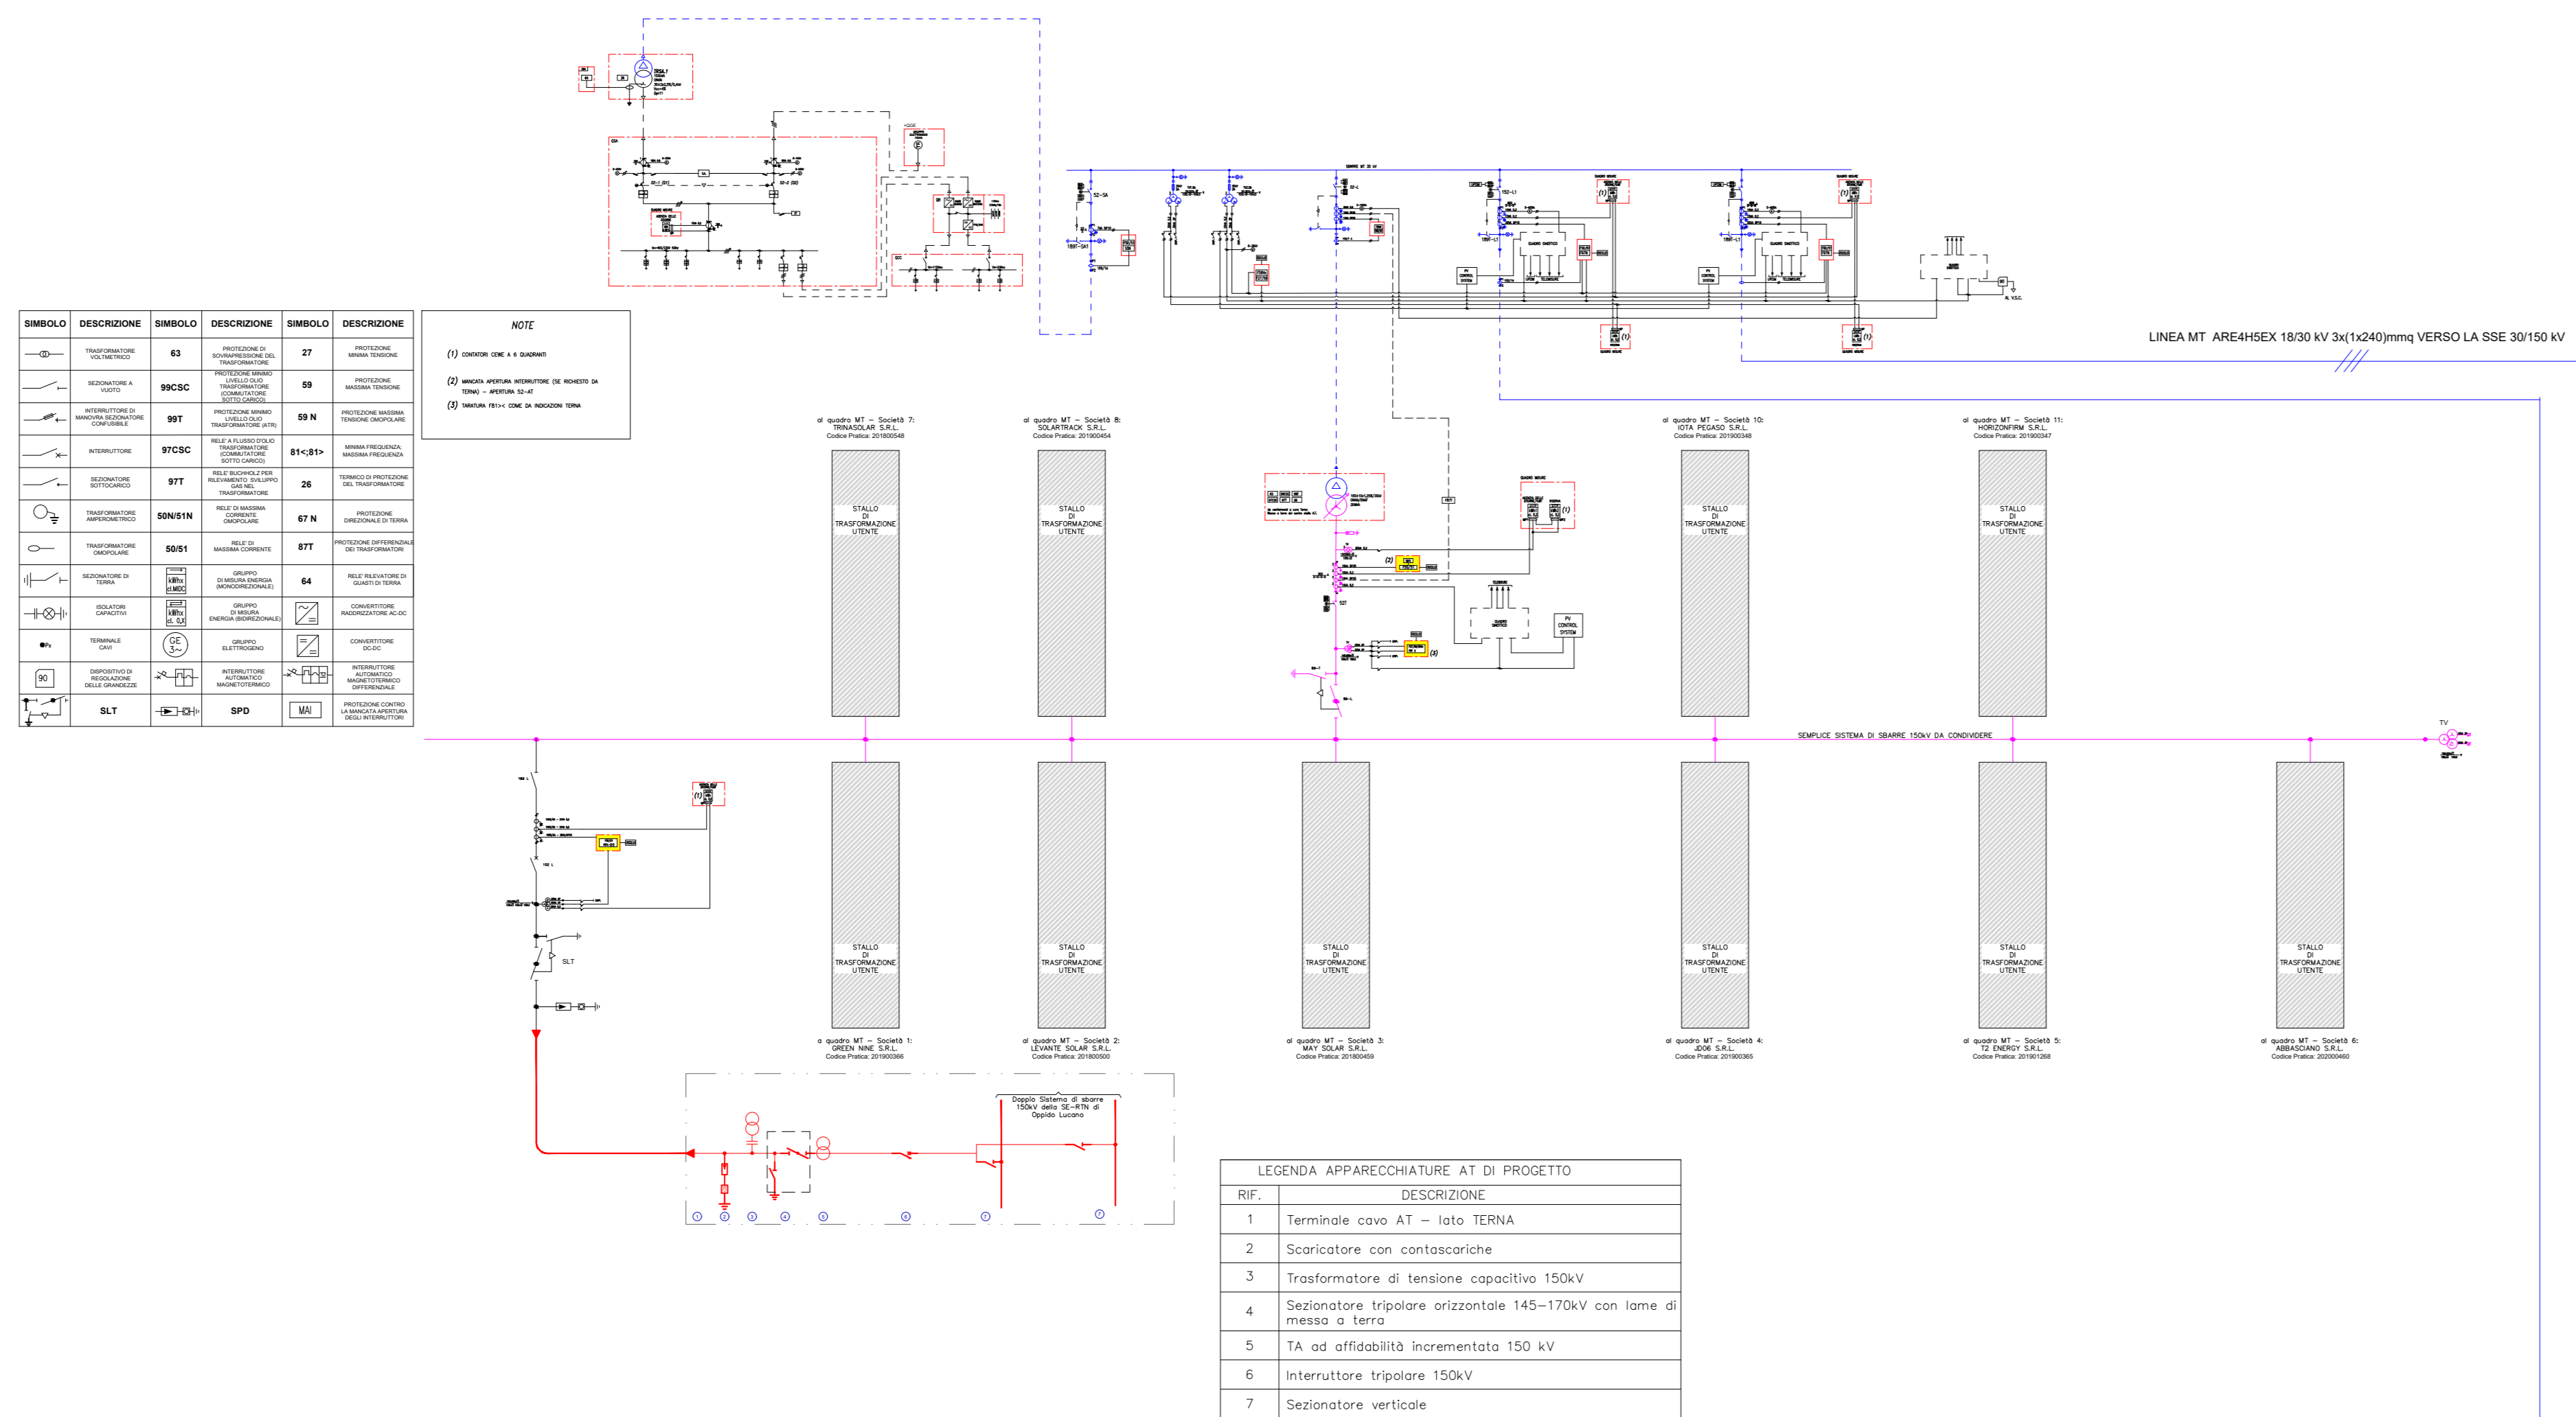

IMPIANTO FOTOVOLTAICO (Località Pezza Chiarella) : Pcampo FV = 8365,5 kW_p; Pstorage = 7500 kW - 14.940 kWh

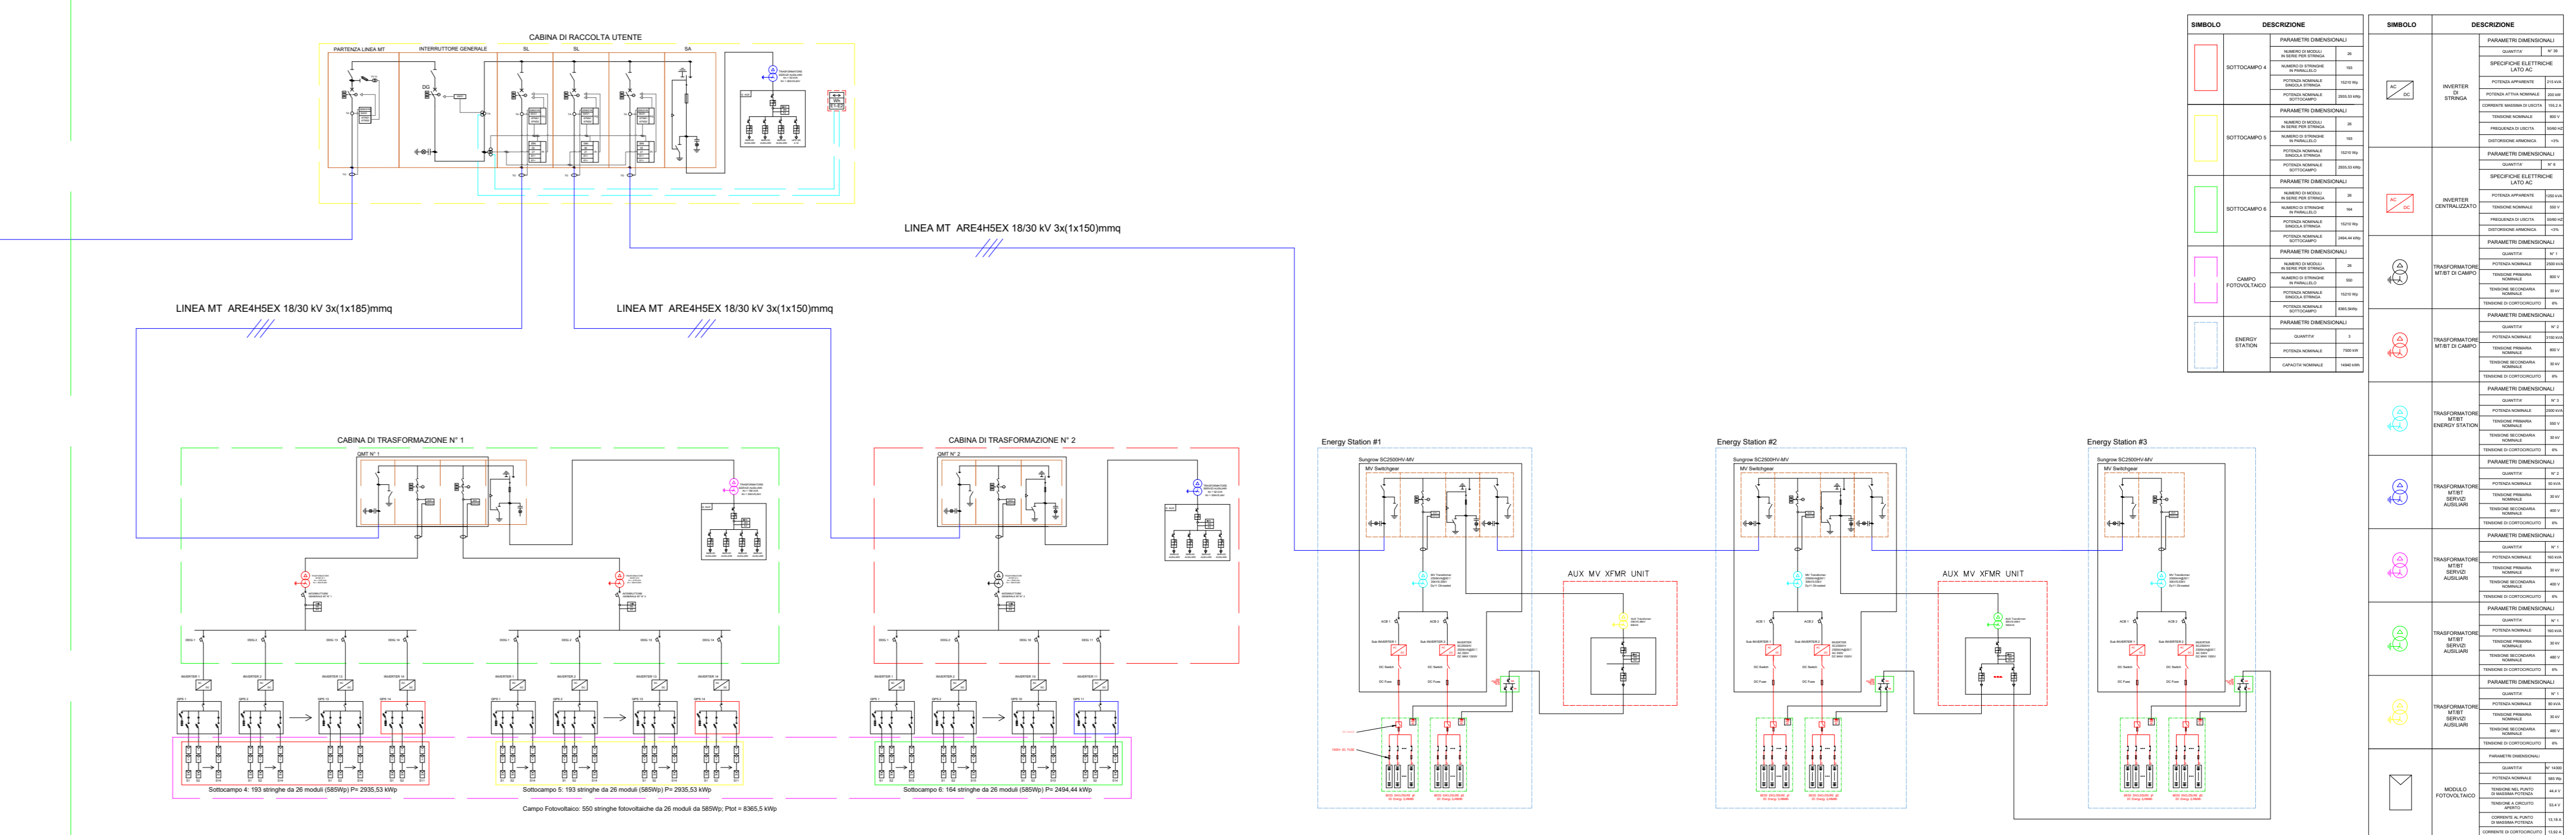

IMPIANTO FOTOVOLTAICO (Località Piani Gorgo) : Pcampo FV = 8517,6 kW_p; Pstorage = 7500 kW - 14.940 kWh

