


LEGENDA

Area installazione pannelli fotovoltaici	IUC - Stazione di Trasformazione in progetto
Recinzione impianto fotovoltaico	Stazione di Trasformazione in progetto per altro produttore
Fascia arborea di separazione e protezione	IUC - Stallo di consegna in progetto
Aree contermini agli impluvi	IRC - Stazione di smistamento della RTN in progetto
Fascia tagliafuoco	Cavidotto MT a 30kV interrato
Viabilità interna di progetto	IUC - Cavidotto AAT a 220 kV interrato in progetto
PS_00 Power station Sunny Central 5000-EV	Linea esistente RTN DT AAT a 220 kV
Locale guardiania	Linea esistente RTN DT AAT a 220 kV - campata da demolire
	IRC - Raccordi DT AAT a 220 kV in progetto
	Confini comunali

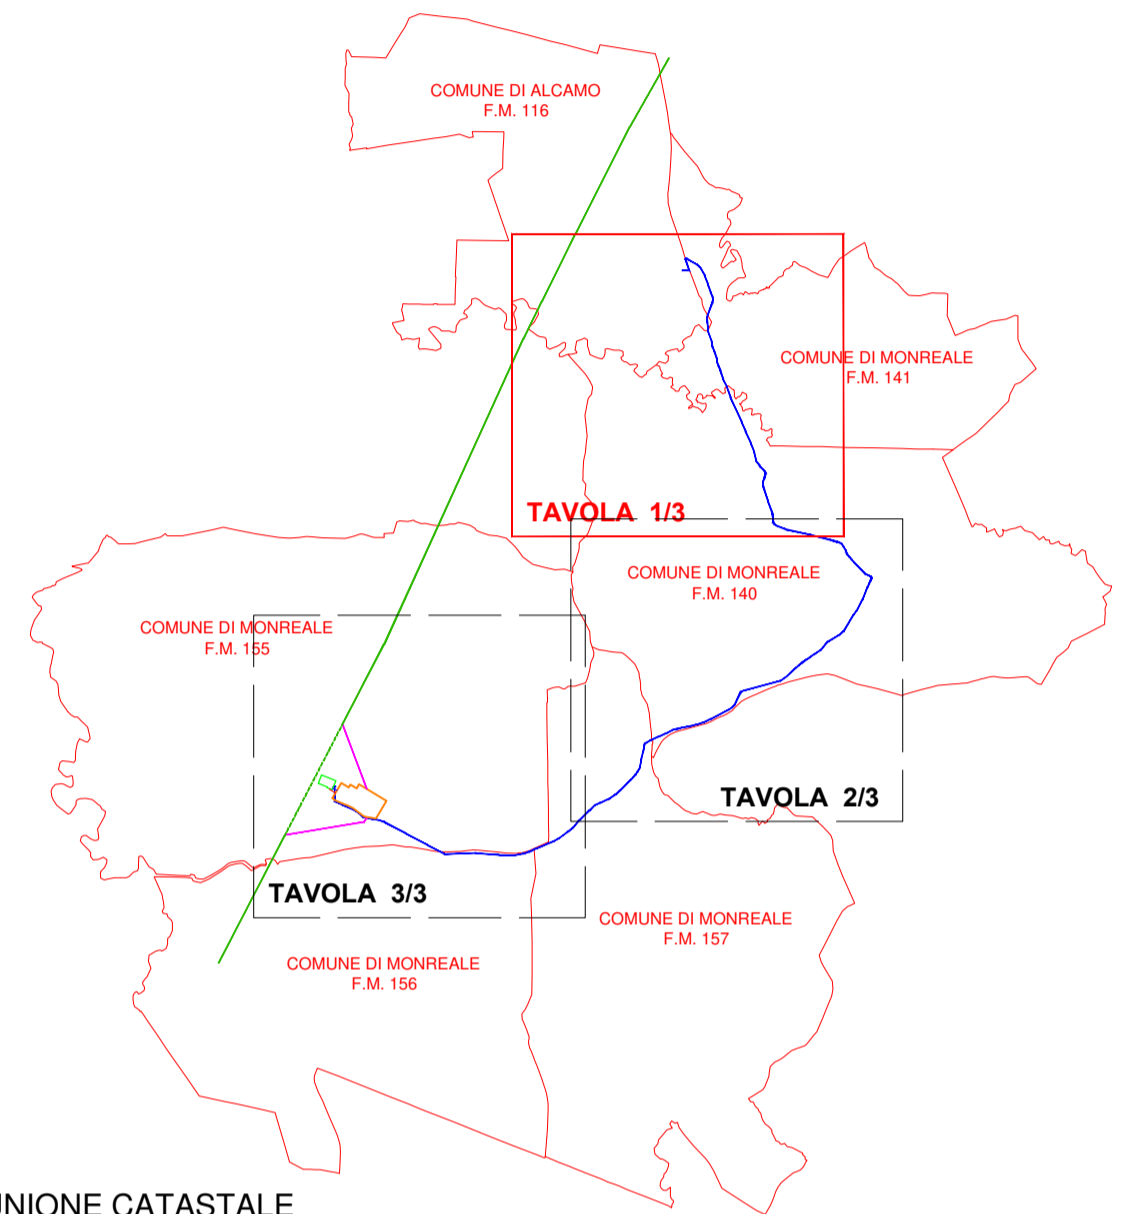




REGIONE SICILIA
 PROVINCE DI PALERMO E TRAPANI
 COMUNI DI ALCAMO E MONREALE


PROGETTO: *Impianto per la produzione di energia elettrica da fonte solare fotovoltaica denominato "PIRAINO"*

Progetto Definitivo

PROPONENTE: Limes 19 S.R.L. <small>PACIRIO (SP) VIA GIUSEPPE GIARDINA 22 CAP 90018 PIVA 10363600965</small>		
ELABORATO: Layout delle opere in progetto su catastale		
PROGETTISTA COORDINATORE: Dott. Ing. Eugenio Bordonali	Scala: 1/4.000	
PROGETTISTI: Ing. Riccardo Carlucci Ing. Gaetano Scurto	Tavola: 02.B_1	
Data: 01-06-2021	Rev. Data Revisione 00 01-06-2021	Descrizione emissione

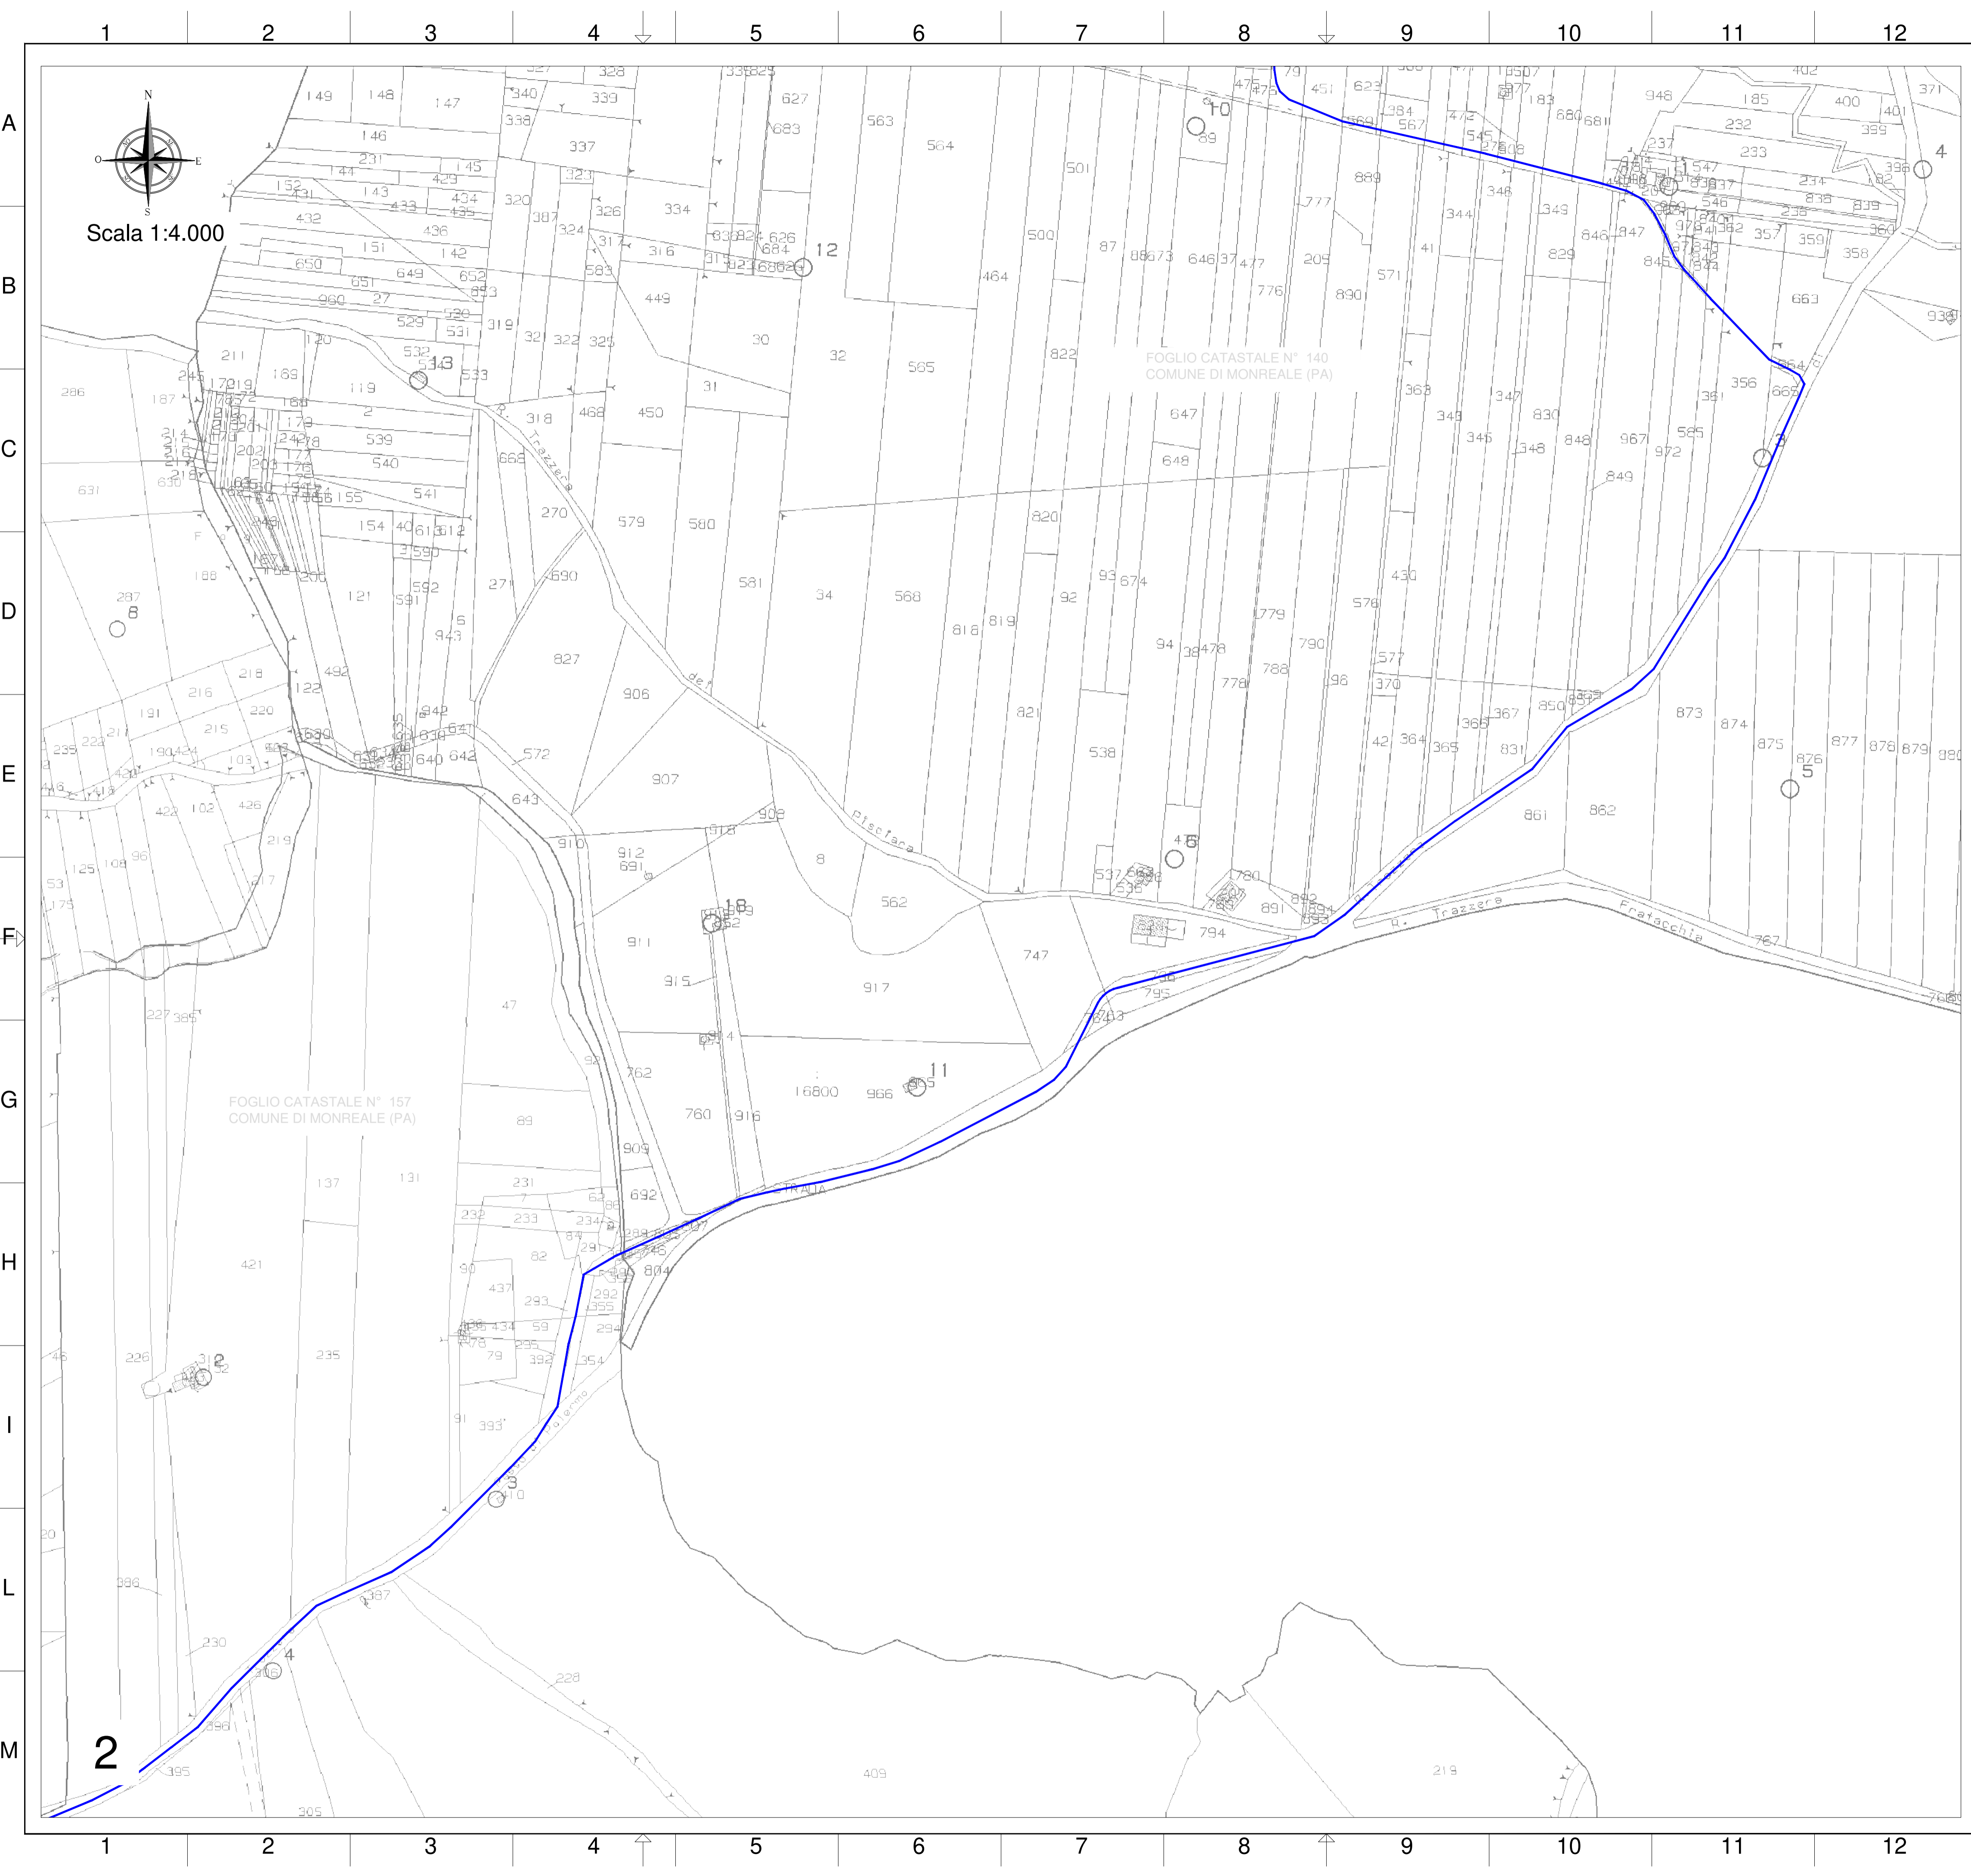

LEGENDA	
	Area installazione pannelli fotovoltaici
	IUC - Stazione di Trasformazione in progetto
	Recinzione impianto fotovoltaico
	Fascia arborea di separazione e protezione
	Aree contermini agli impluvi
	Fascia tagliafuoco
	Viabilità interna di progetto
	PS_00 Power station Sunny Central 5000-EV
	Locale guardiana
	Stazione di Trasformazione in progetto per altro produttore
	IUC - Stallo di consegna in progetto
	IRC - Stazione di smistamento della RTN in progetto
	Cavidotto MT a 30kV interrato
	IUC - Cavidotto AAT a 220 kV interrato in progetto
	Linea esistente RTN DT AAT a 220 kV
	IUC - Cavidotto AAT a 220 kV interrato di consegna alla stazione
	Linea esistente RTN DT AAT a 220 kV - campata da demolire
	IRC - Raccordi DT AAT a 220 kV in progetto
	Confini comunali

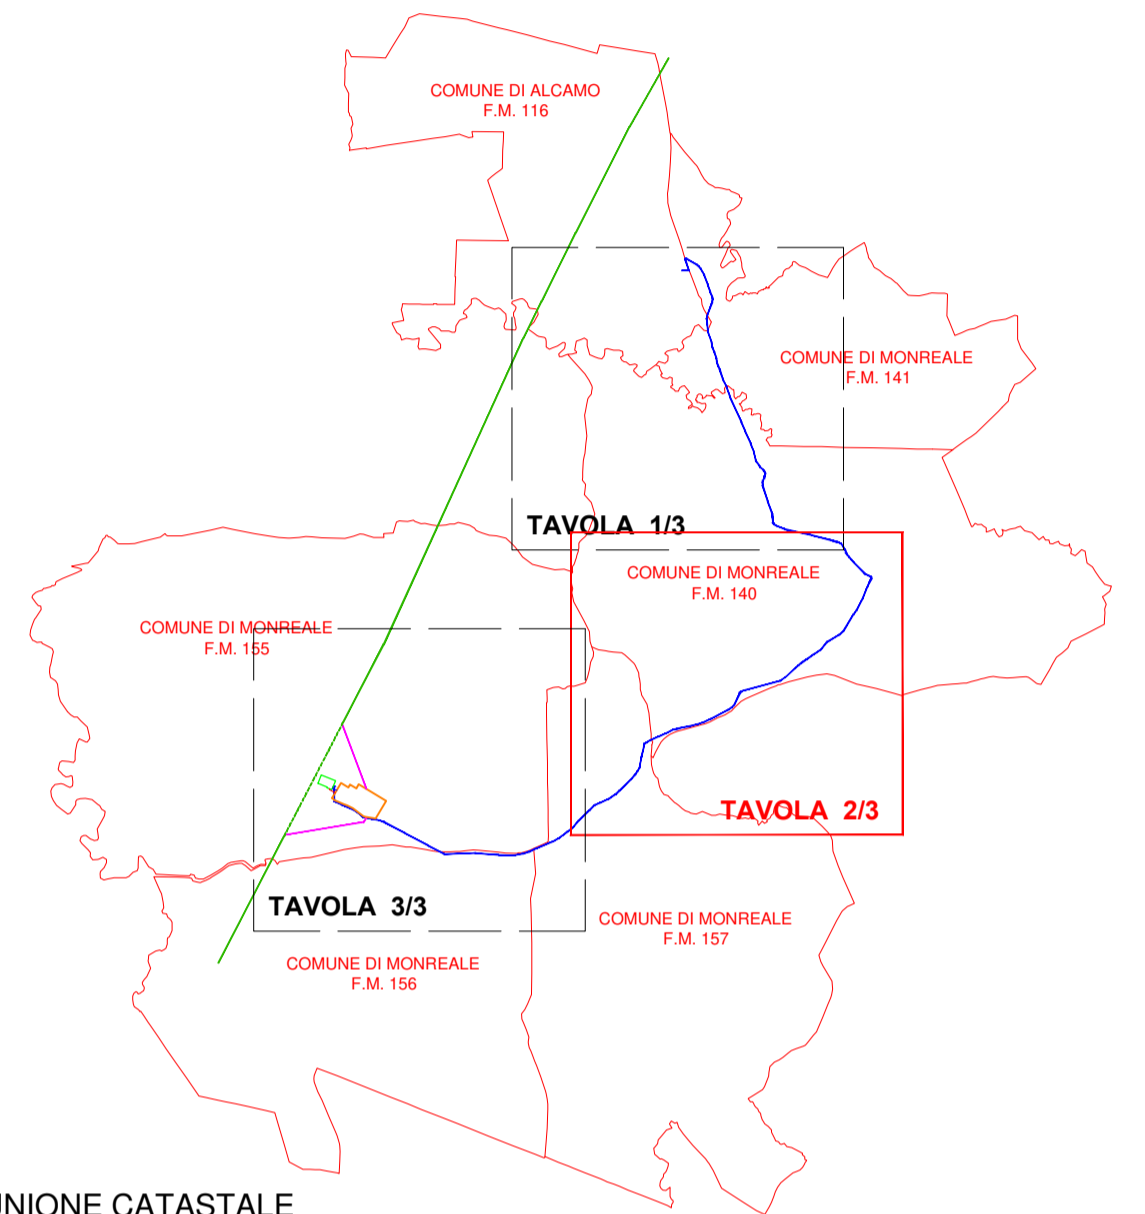

QUADRO D'UNIONE CATASTALE




REGIONE SICILIA
 PROVINCE DI PALERMO E TRAPANI
 COMUNI DI ALCAMO E MONREALE


PROGETTO: *Impianto per la produzione di energia elettrica da fonte solare fotovoltaica denominato "PIRAINO"*

Progetto Definitivo


PROPONENTE: Limes 19 S.R.L. <small>PACHINO (SR) VIA GIUSEPPE GIARDINA 22 CAP 96018 PIVA 10363600965</small>									
ELABORATO: Layout delle opere in progetto su catastale									
PROGETTISTA COORDINATORE: Dott. Ing. Eugenio Bordonali	Scala: 1/4.000								
PROGETTISTI: Ing. Riccardo Carrozzini Ing. Gaetano Scurto	Tavola: 02.B_2								
Data: 01-06-2021	<table border="1" style="width: 100%; border-collapse: collapse;"> <thead> <tr> <th>Rev.</th> <th>Data</th> <th>Revisione</th> <th>Descrizione</th> </tr> </thead> <tbody> <tr> <td>00</td> <td>01-06-2021</td> <td></td> <td>emissione</td> </tr> </tbody> </table>	Rev.	Data	Revisione	Descrizione	00	01-06-2021		emissione
Rev.	Data	Revisione	Descrizione						
00	01-06-2021		emissione						

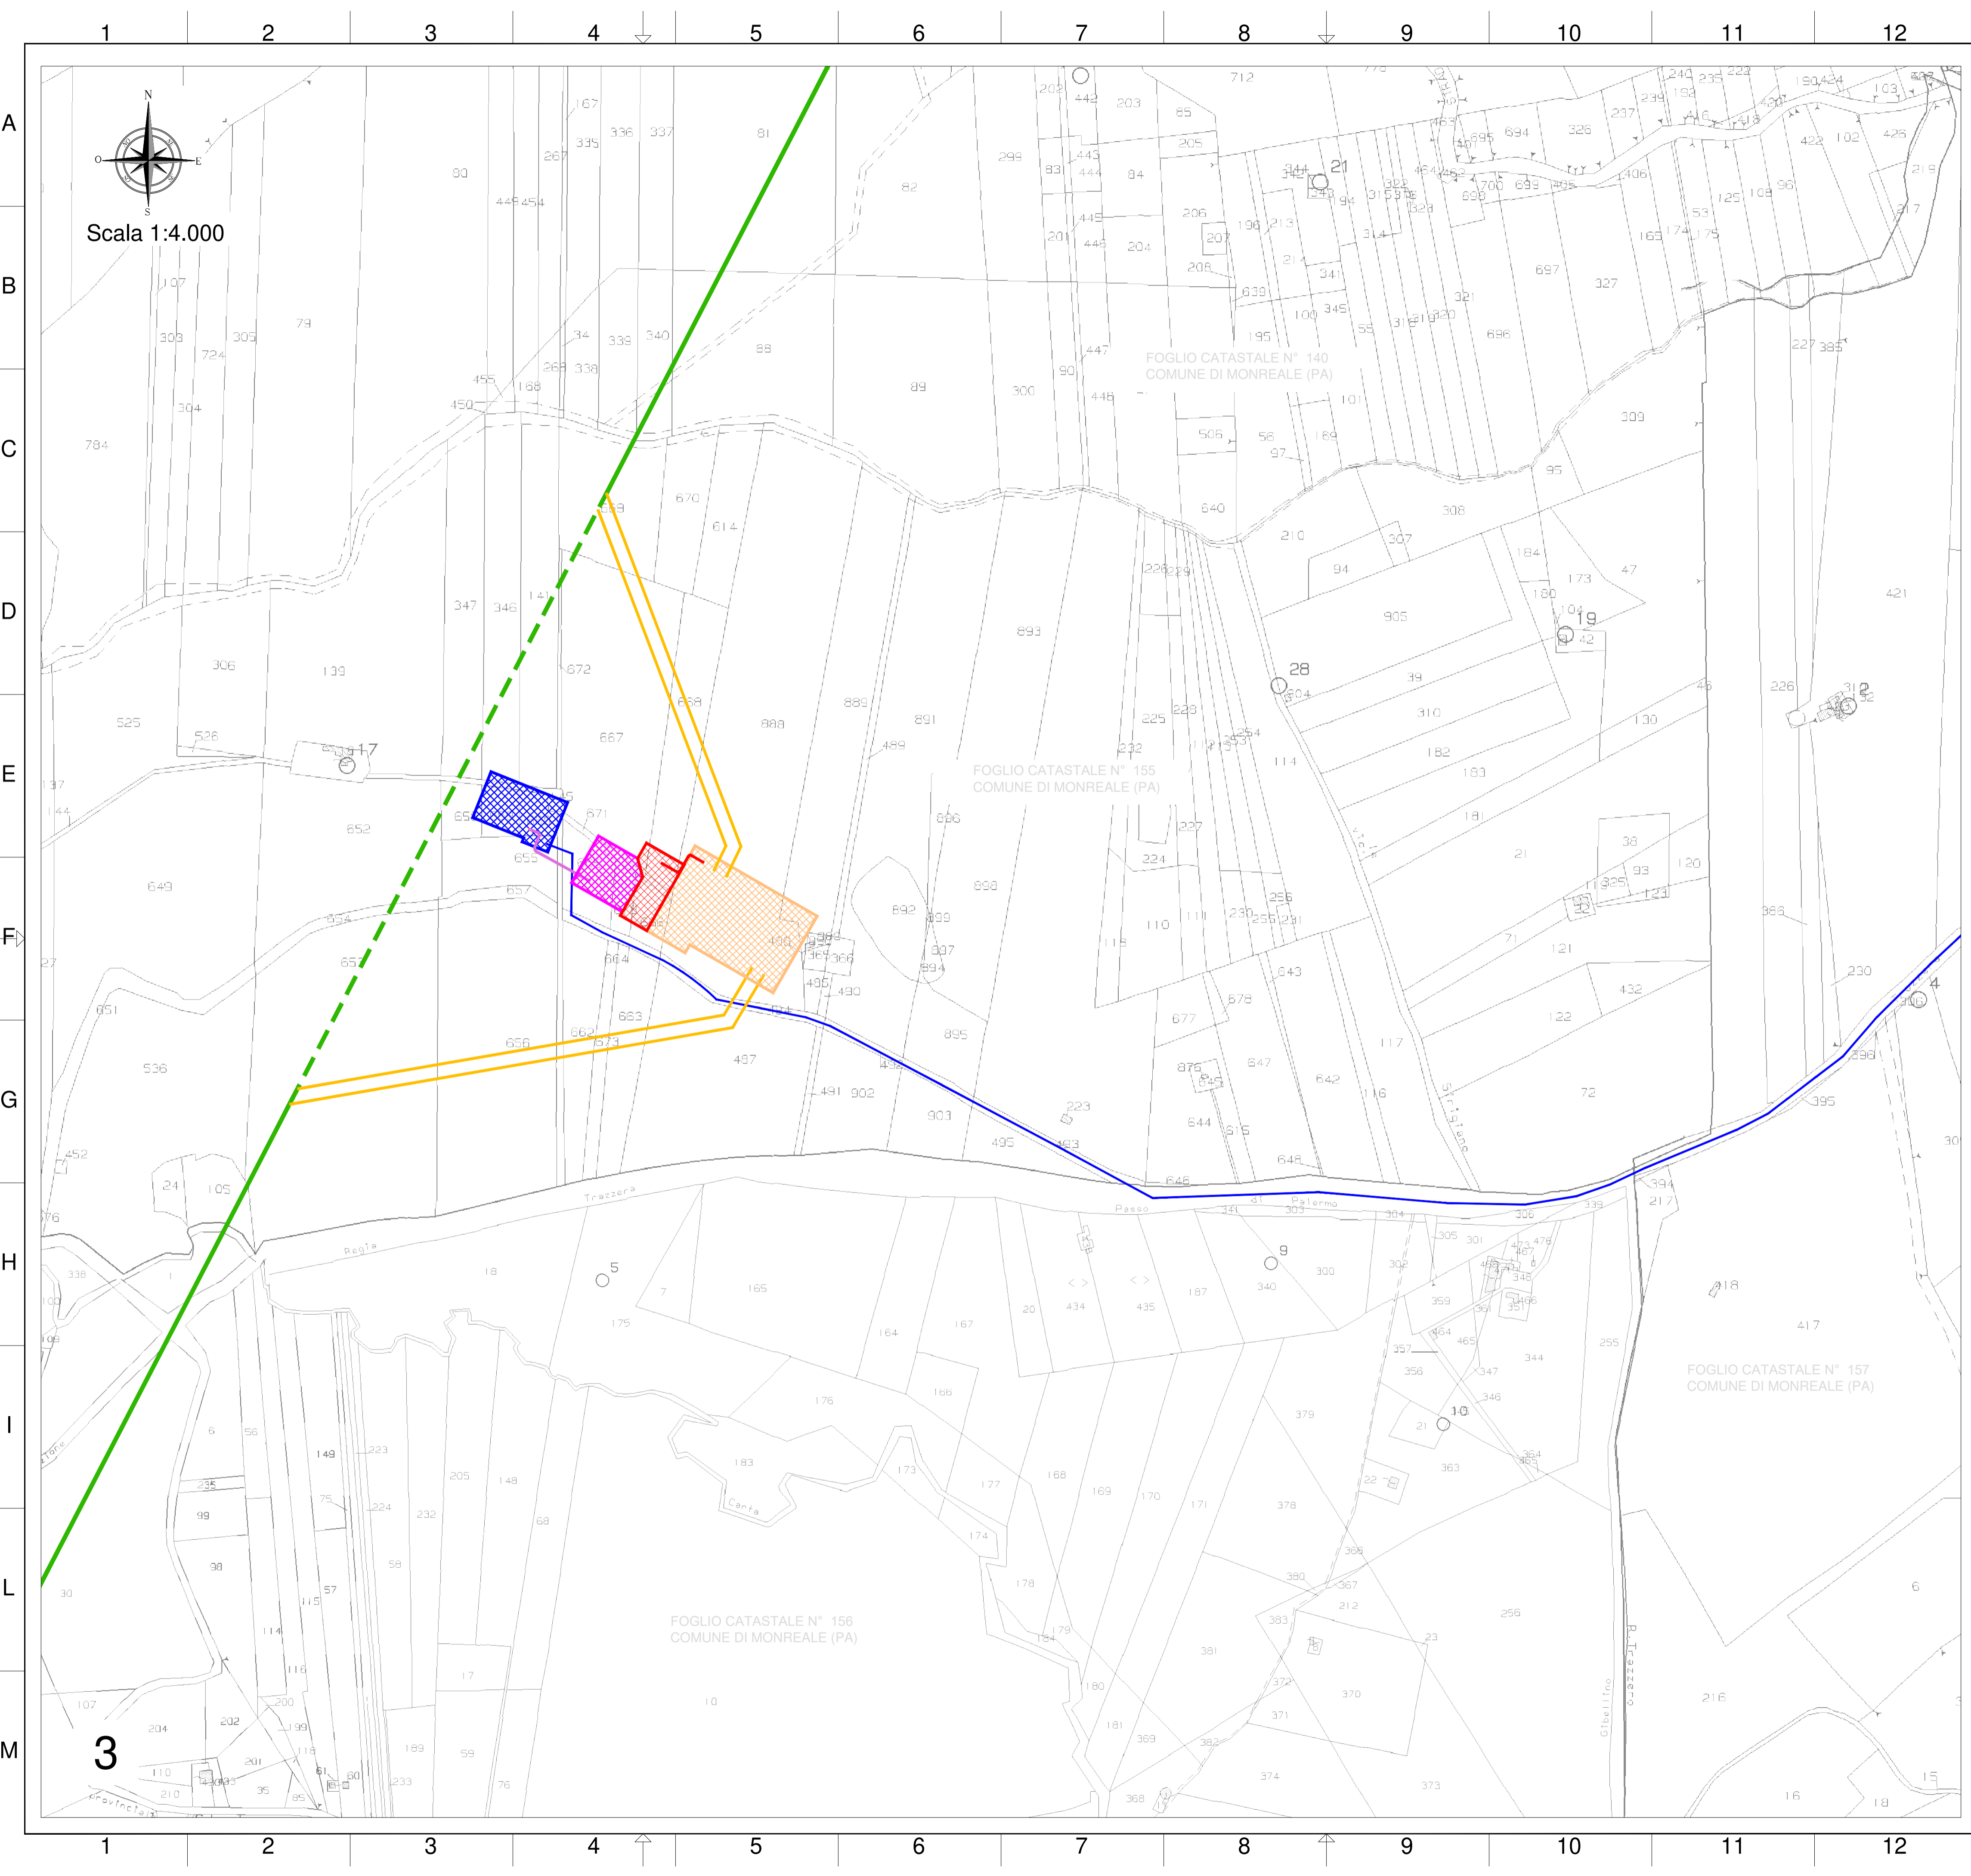

LEGENDA	
	Area installazioni pannelli fotovoltaici
	IUC - Stazione di Trasformazione in progetto
	IUC - Stallo di consegna in progetto
	IRC - Stazione di smistamento della RTN in progetto
	Cavidotto MT a 30kV interrato
	IUC - Cavidotto AAT a 220 kV interrato in progetto
	IUC - Cavidotto AAT a 220 kV interrato di consegna alla stazione
	Linea esistente RTN DT AAT a 220 kV
	Linea esistente RTN DT AAT a 220 kV - campata da demolire
	IRC - Raccordi DT AAT a 220 kV in progetto
	Confini comunali
	Area installazione pannelli fotovoltaici
	Stazione di Trasformazione in progetto per altro produttore
	IUC - Stallo di consegna in progetto
	Cavidotto MT a 30kV interrato
	IUC - Cavidotto AAT a 220 kV interrato in progetto
	IUC - Cavidotto AAT a 220 kV interrato di consegna alla stazione
	Linea esistente RTN DT AAT a 220 kV
	Linea esistente RTN DT AAT a 220 kV - campata da demolire
	IRC - Raccordi DT AAT a 220 kV in progetto
	Confini comunali

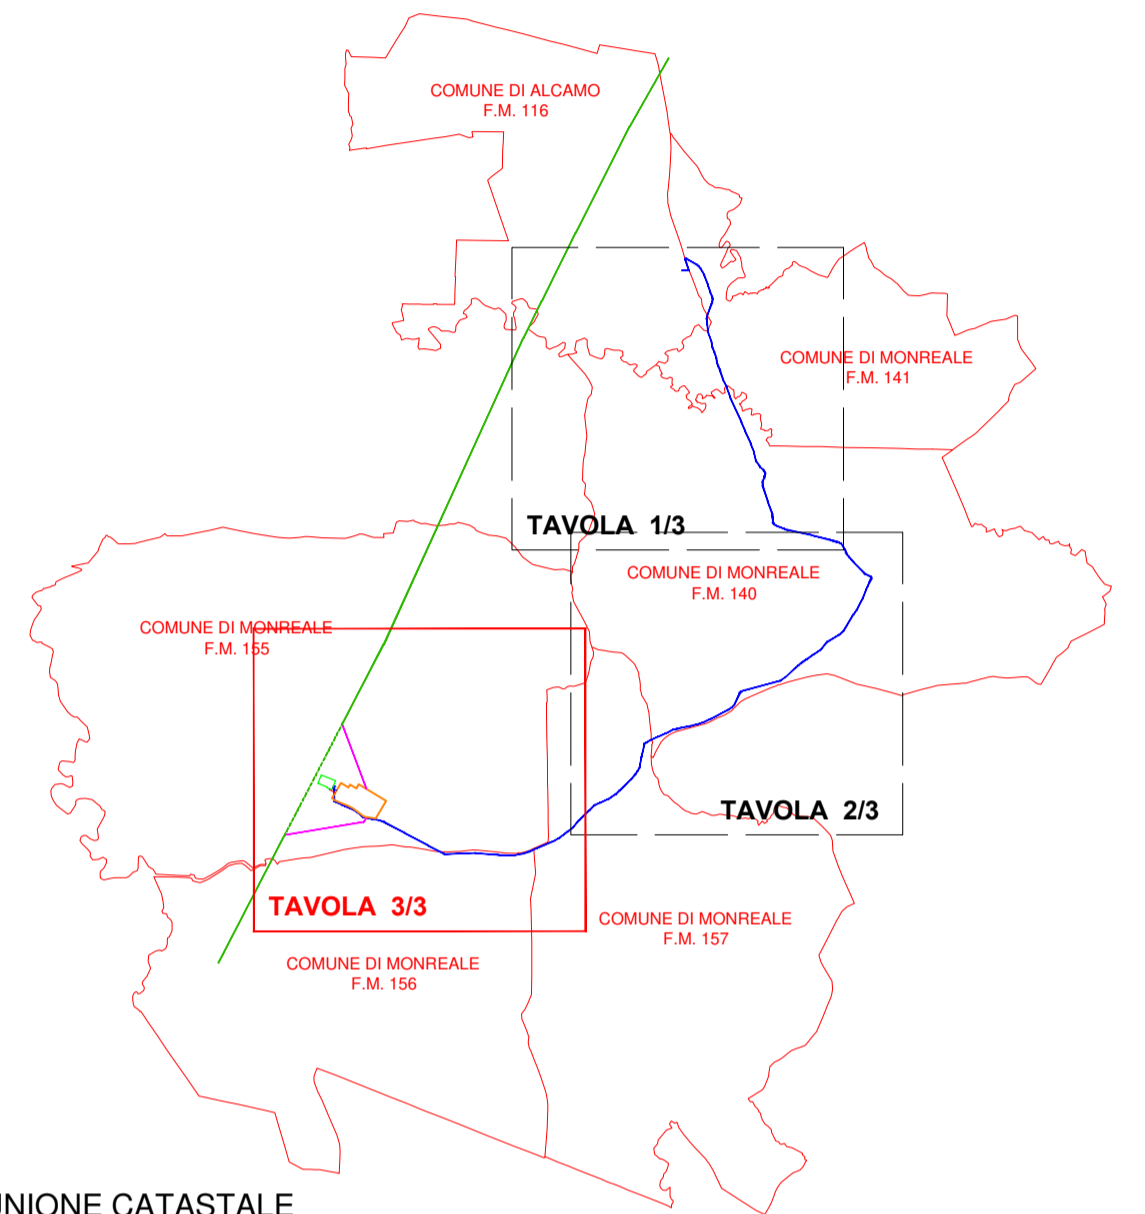


QUADRO D'UNIONE CATASTALE



REGIONE SICILIA
 PROVINCE DI PALERMO E TRAPANI
 COMUNI DI ALCAMO E MONREALE

PROGETTO: *Impianto per la produzione di energia elettrica da fonte solare fotovoltaica denominato "PIRAINO"*

Progetto Definitivo

PROPONENTE: Limes 19 S.R.L. <small>VIA GIUSEPPE GIARDINA 22 CAP 96018 PIVA 10363600965</small>										
ELABORATO: Layout delle opere in progetto su catastale										
PROGETTISTA COORDINATORE: Dott. Ing. Eugenio Bordonali	Scala: 1/4.000									
PROGETTISTI: Ing. Riccardo Carrozzini Ing. Gaetano Scurto	Tavola: 02.B_3									
Data: 01-06-2021	<table border="1" style="width: 100%; border-collapse: collapse;"> <thead> <tr> <th>Rev.</th> <th>Data</th> <th>Revisione</th> <th>Descrizione</th> </tr> </thead> <tbody> <tr> <td>00</td> <td>01-06-2021</td> <td></td> <td>emissione</td> </tr> </tbody> </table>	Rev.	Data	Revisione	Descrizione	00	01-06-2021		emissione	
Rev.	Data	Revisione	Descrizione							
00	01-06-2021		emissione							