



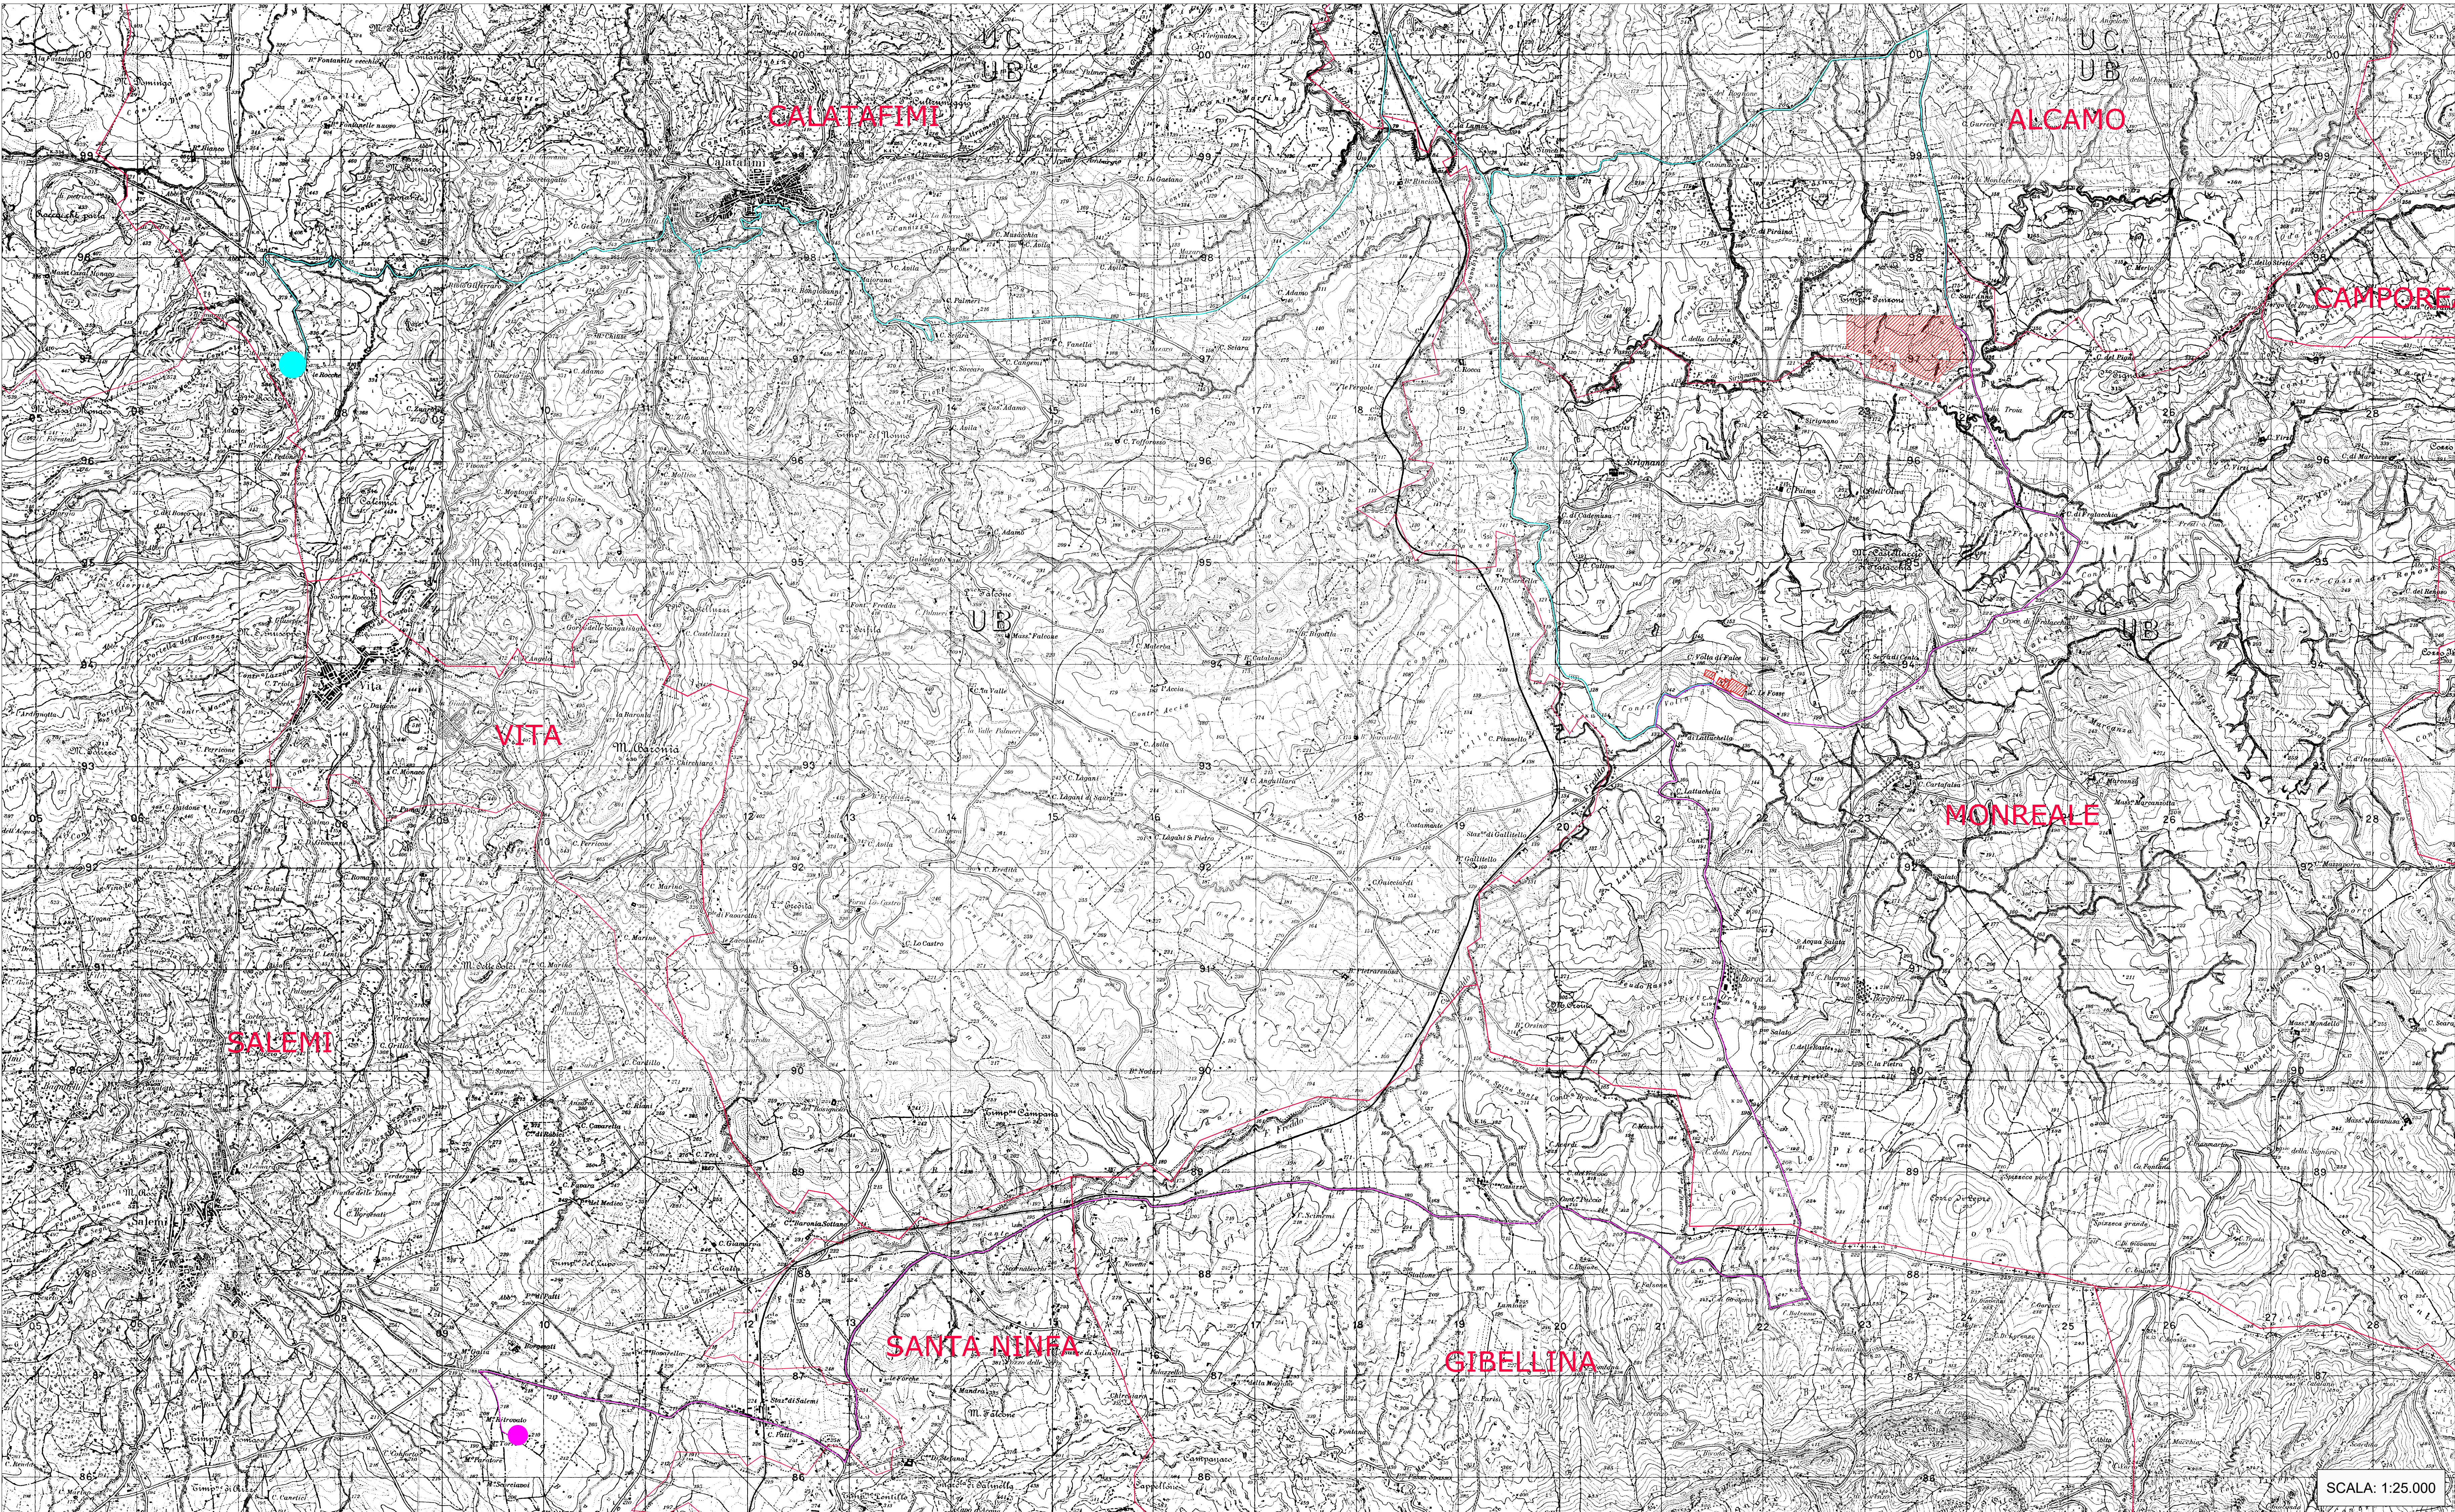


LEGENDA PLANIMETRIA PERCORSI DA E PER DISCARICA E CAVA

- Area di progetto
- Cava di prestito materiale
- Discarica di destino materiale non pericoloso
- Percorso da e per cava
- Percorso da e per discarica
- Confini comunali

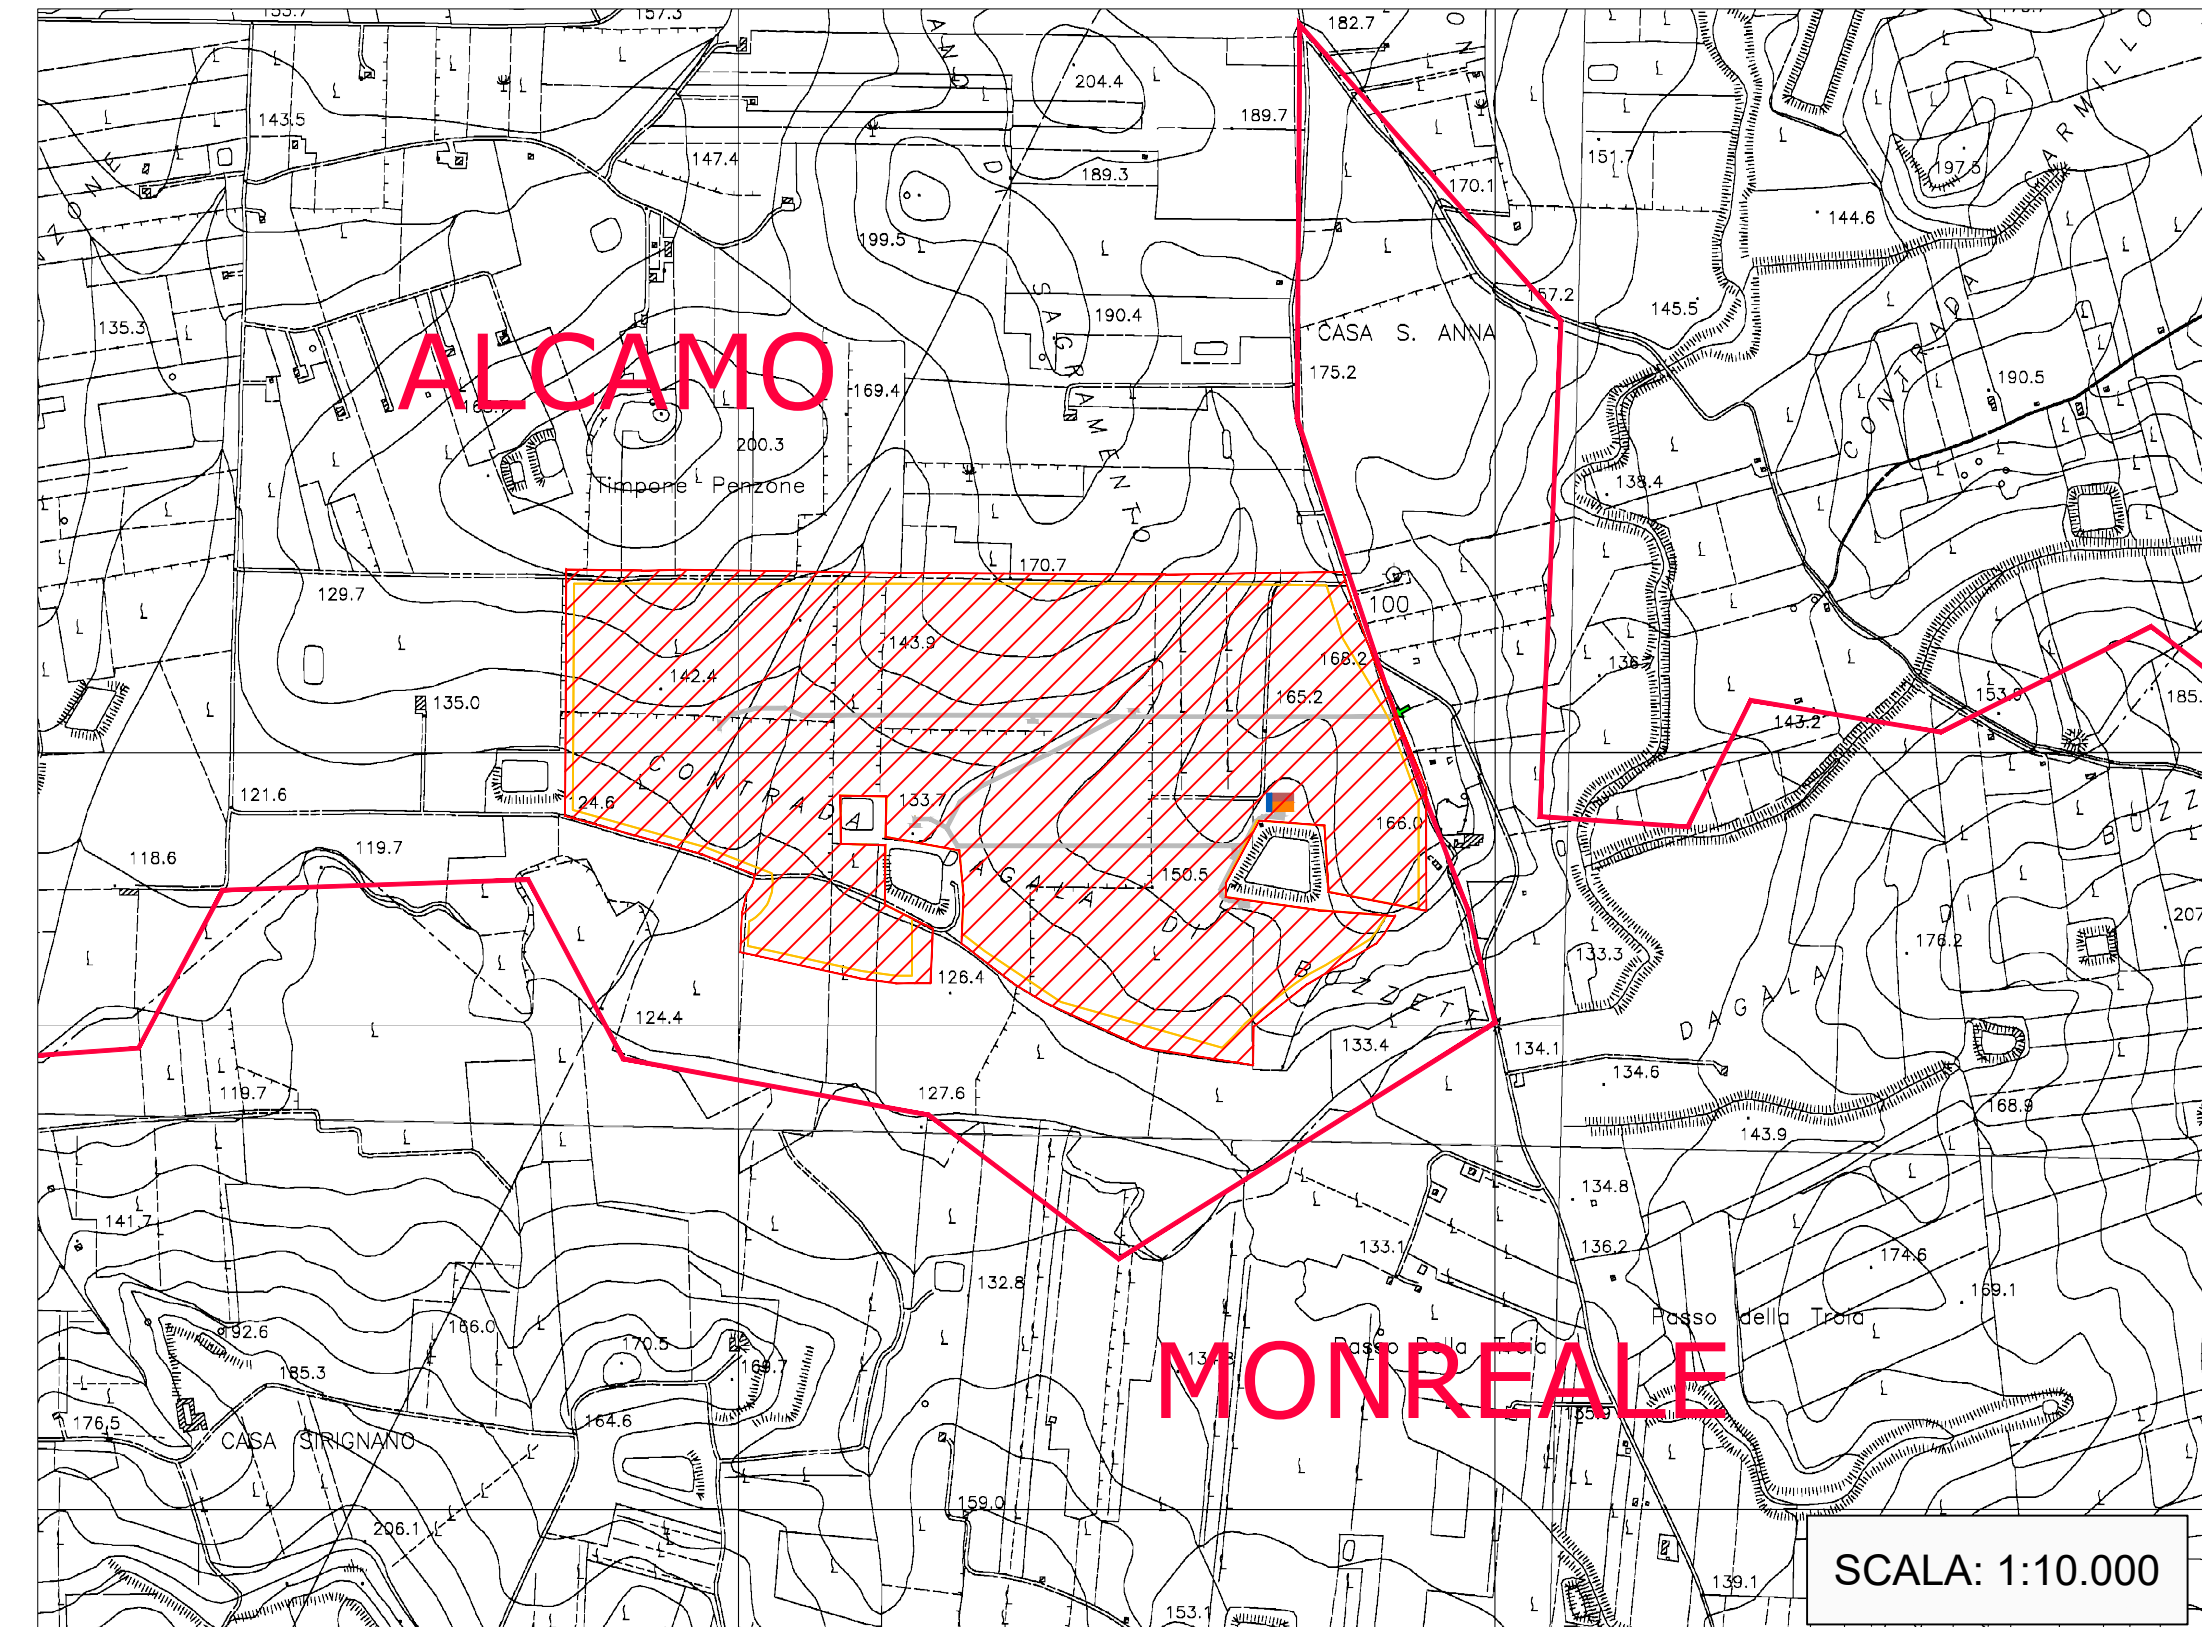

LEGENDA PLANIMETRIE AREE DI CANTIERIZZAZIONE

- Confini comunali
- Recinzione area di progetto
- Viabilità di progetto
- Area di cantiere non pavimentata
- Area baracche di cantiere
- Aree deposito temporaneo materie prime
- Aree deposito temporaneo terre e rocce di scavo
- Accesso cantiere

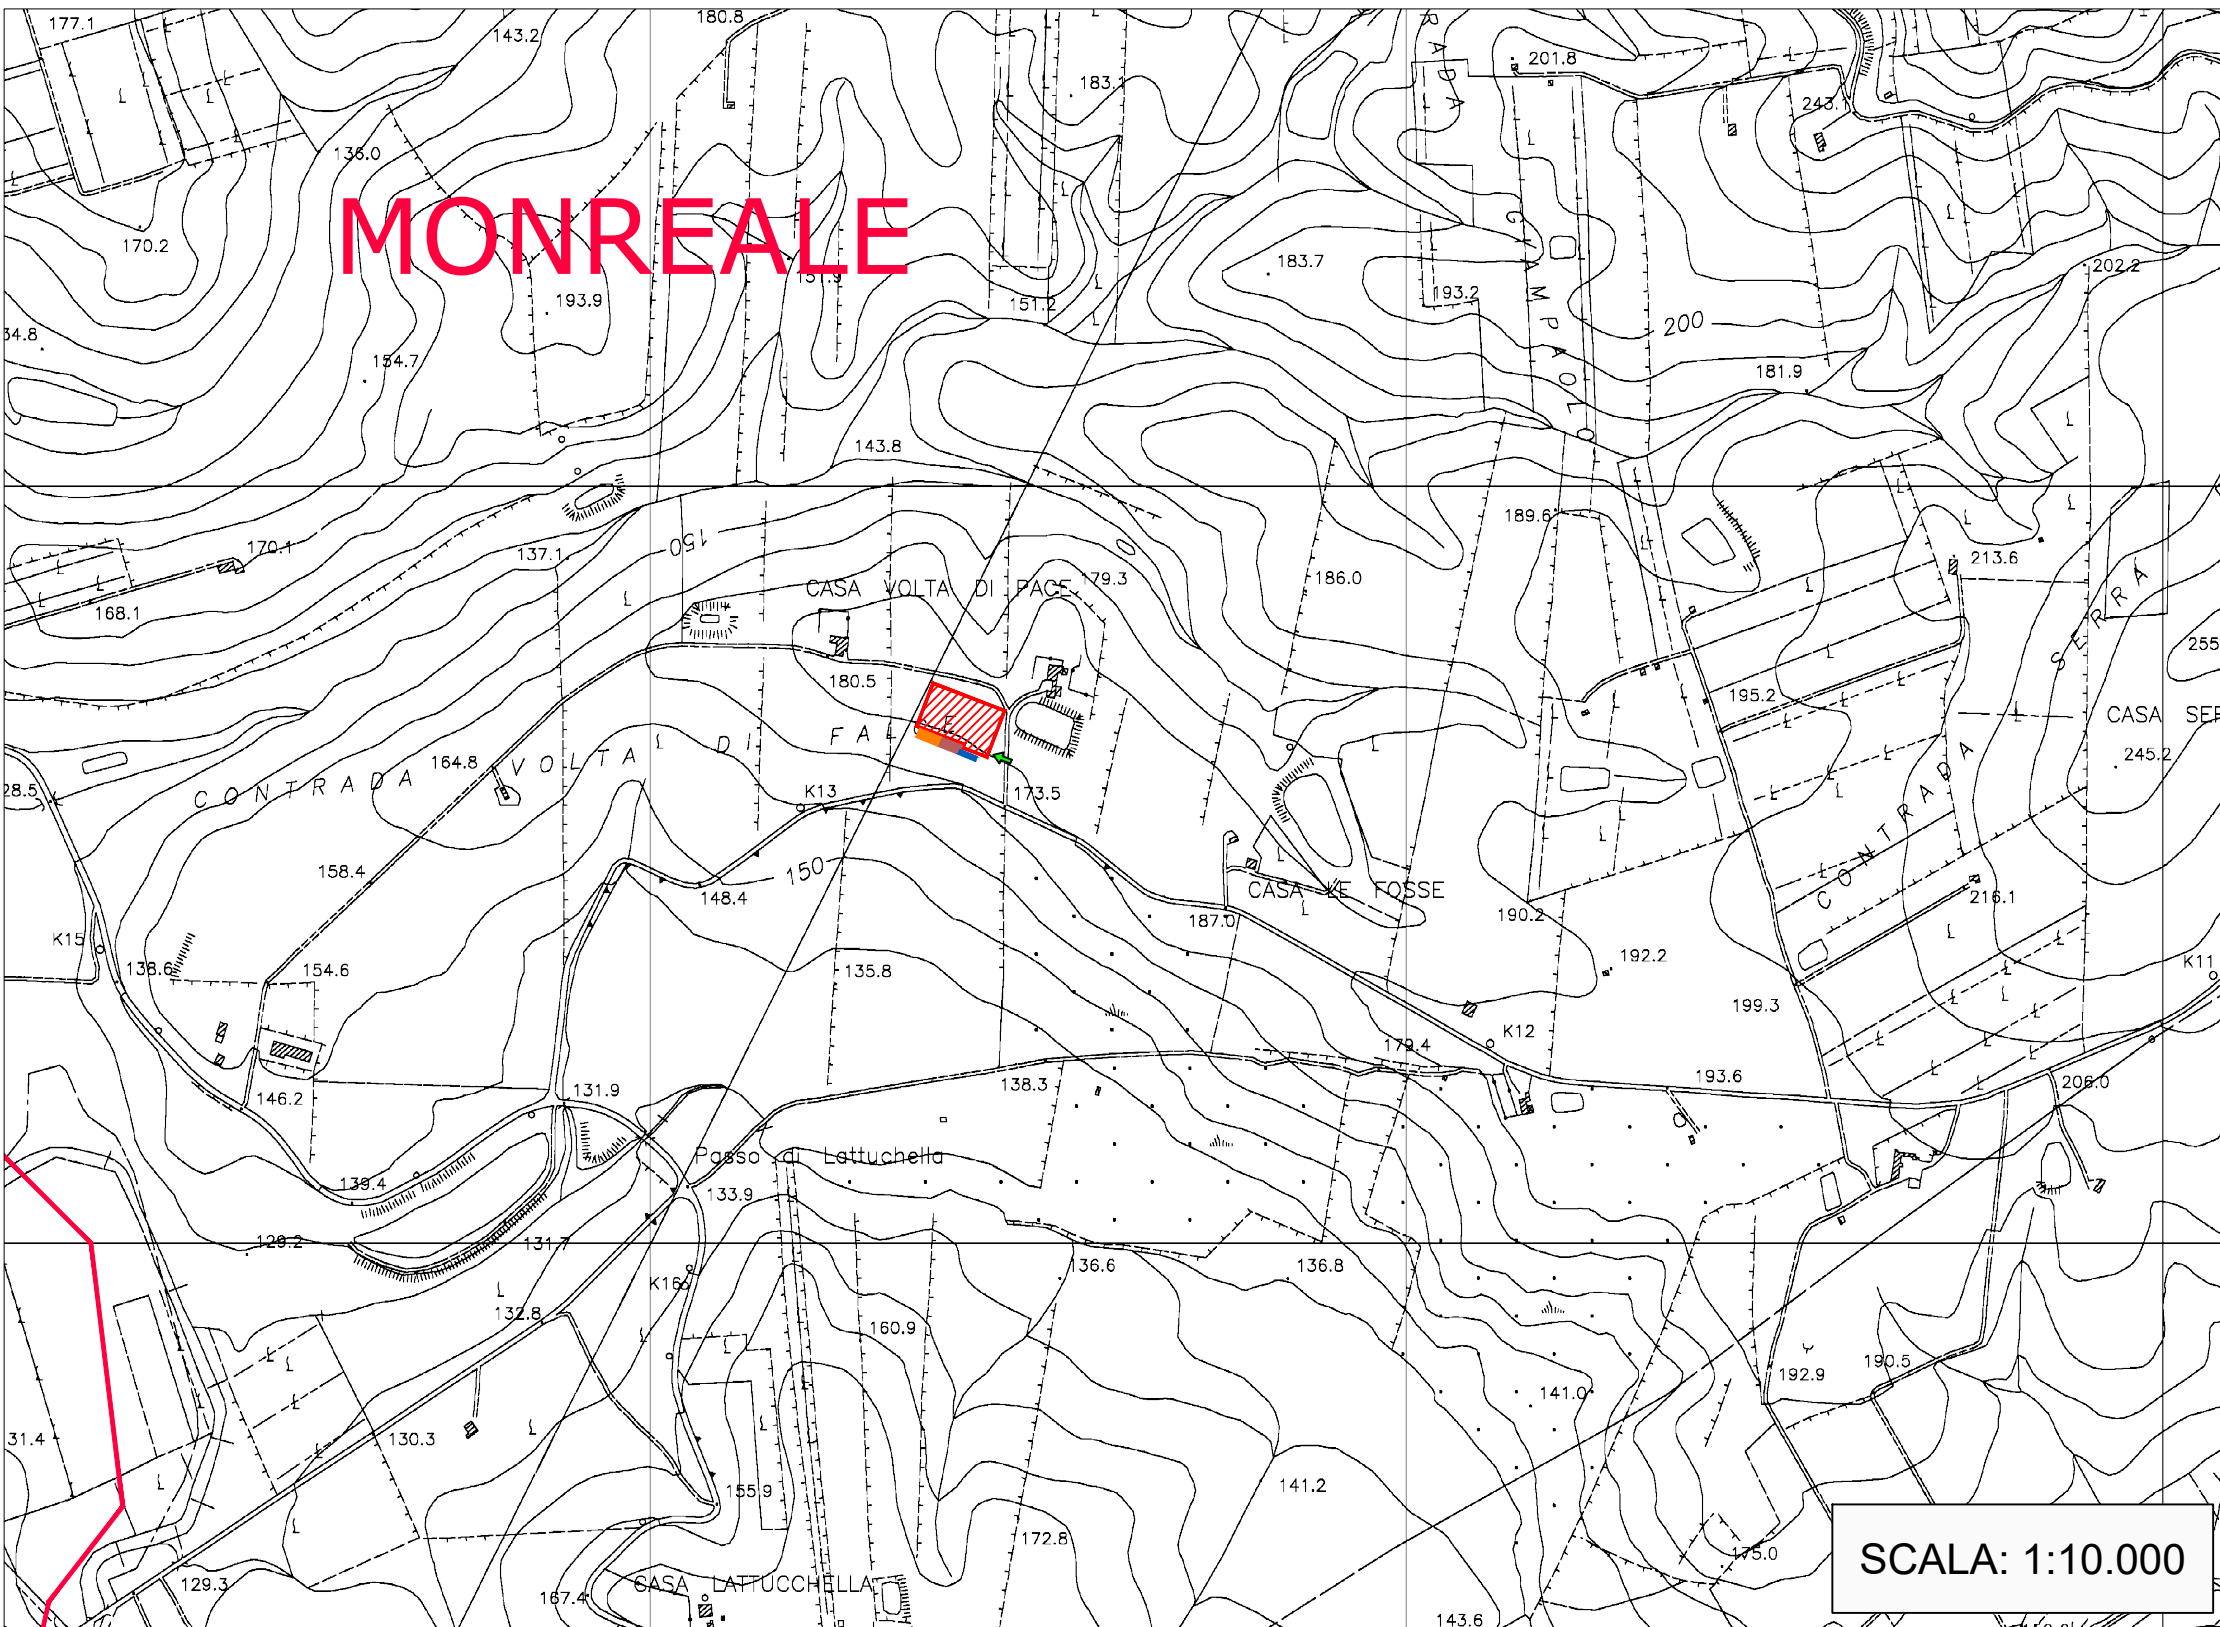

LEGENDA PLANIMETRIE AREE DI CANTIERIZZAZIONE STAZIONE UTENZA

- Area di cantiere non pavimentata
- Area baracche di cantiere
- Aree deposito temporaneo materie prime
- Aree deposito temporaneo terre e rocce di scavo
- Accesso cantiere
- Confini comunali



REGIONE SICILIA
PROVINCE DI PALERMO E TRAPANI
COMUNI DI ALCAMO E MONREALE

PROGETTO: *Impianto per la produzione di energia elettrica da fonte solare fotovoltaica denominato "PIRAINO"*

Progetto Definitivo

PROponente:	Limes 19 S.R.L. PACINO (GR) VIA GIUSEPPE GUARNAZZI 22 CAP 90018 PVA 1030300065	
ELABORATO:	Tavola della cantierizzazione	
PROGETTISTA:	Dott. Ing. Eugenio Bordonali	Scala: -
COLLABORATORI:	Dott. Ing. Gabriella Lo Cascio Dott. Ing. Giuseppe Ribaud	Tavola: 12.C
Data:	01-06-2021	Rev. Data Revisione Descrizione emissione 00 01-06-2021