


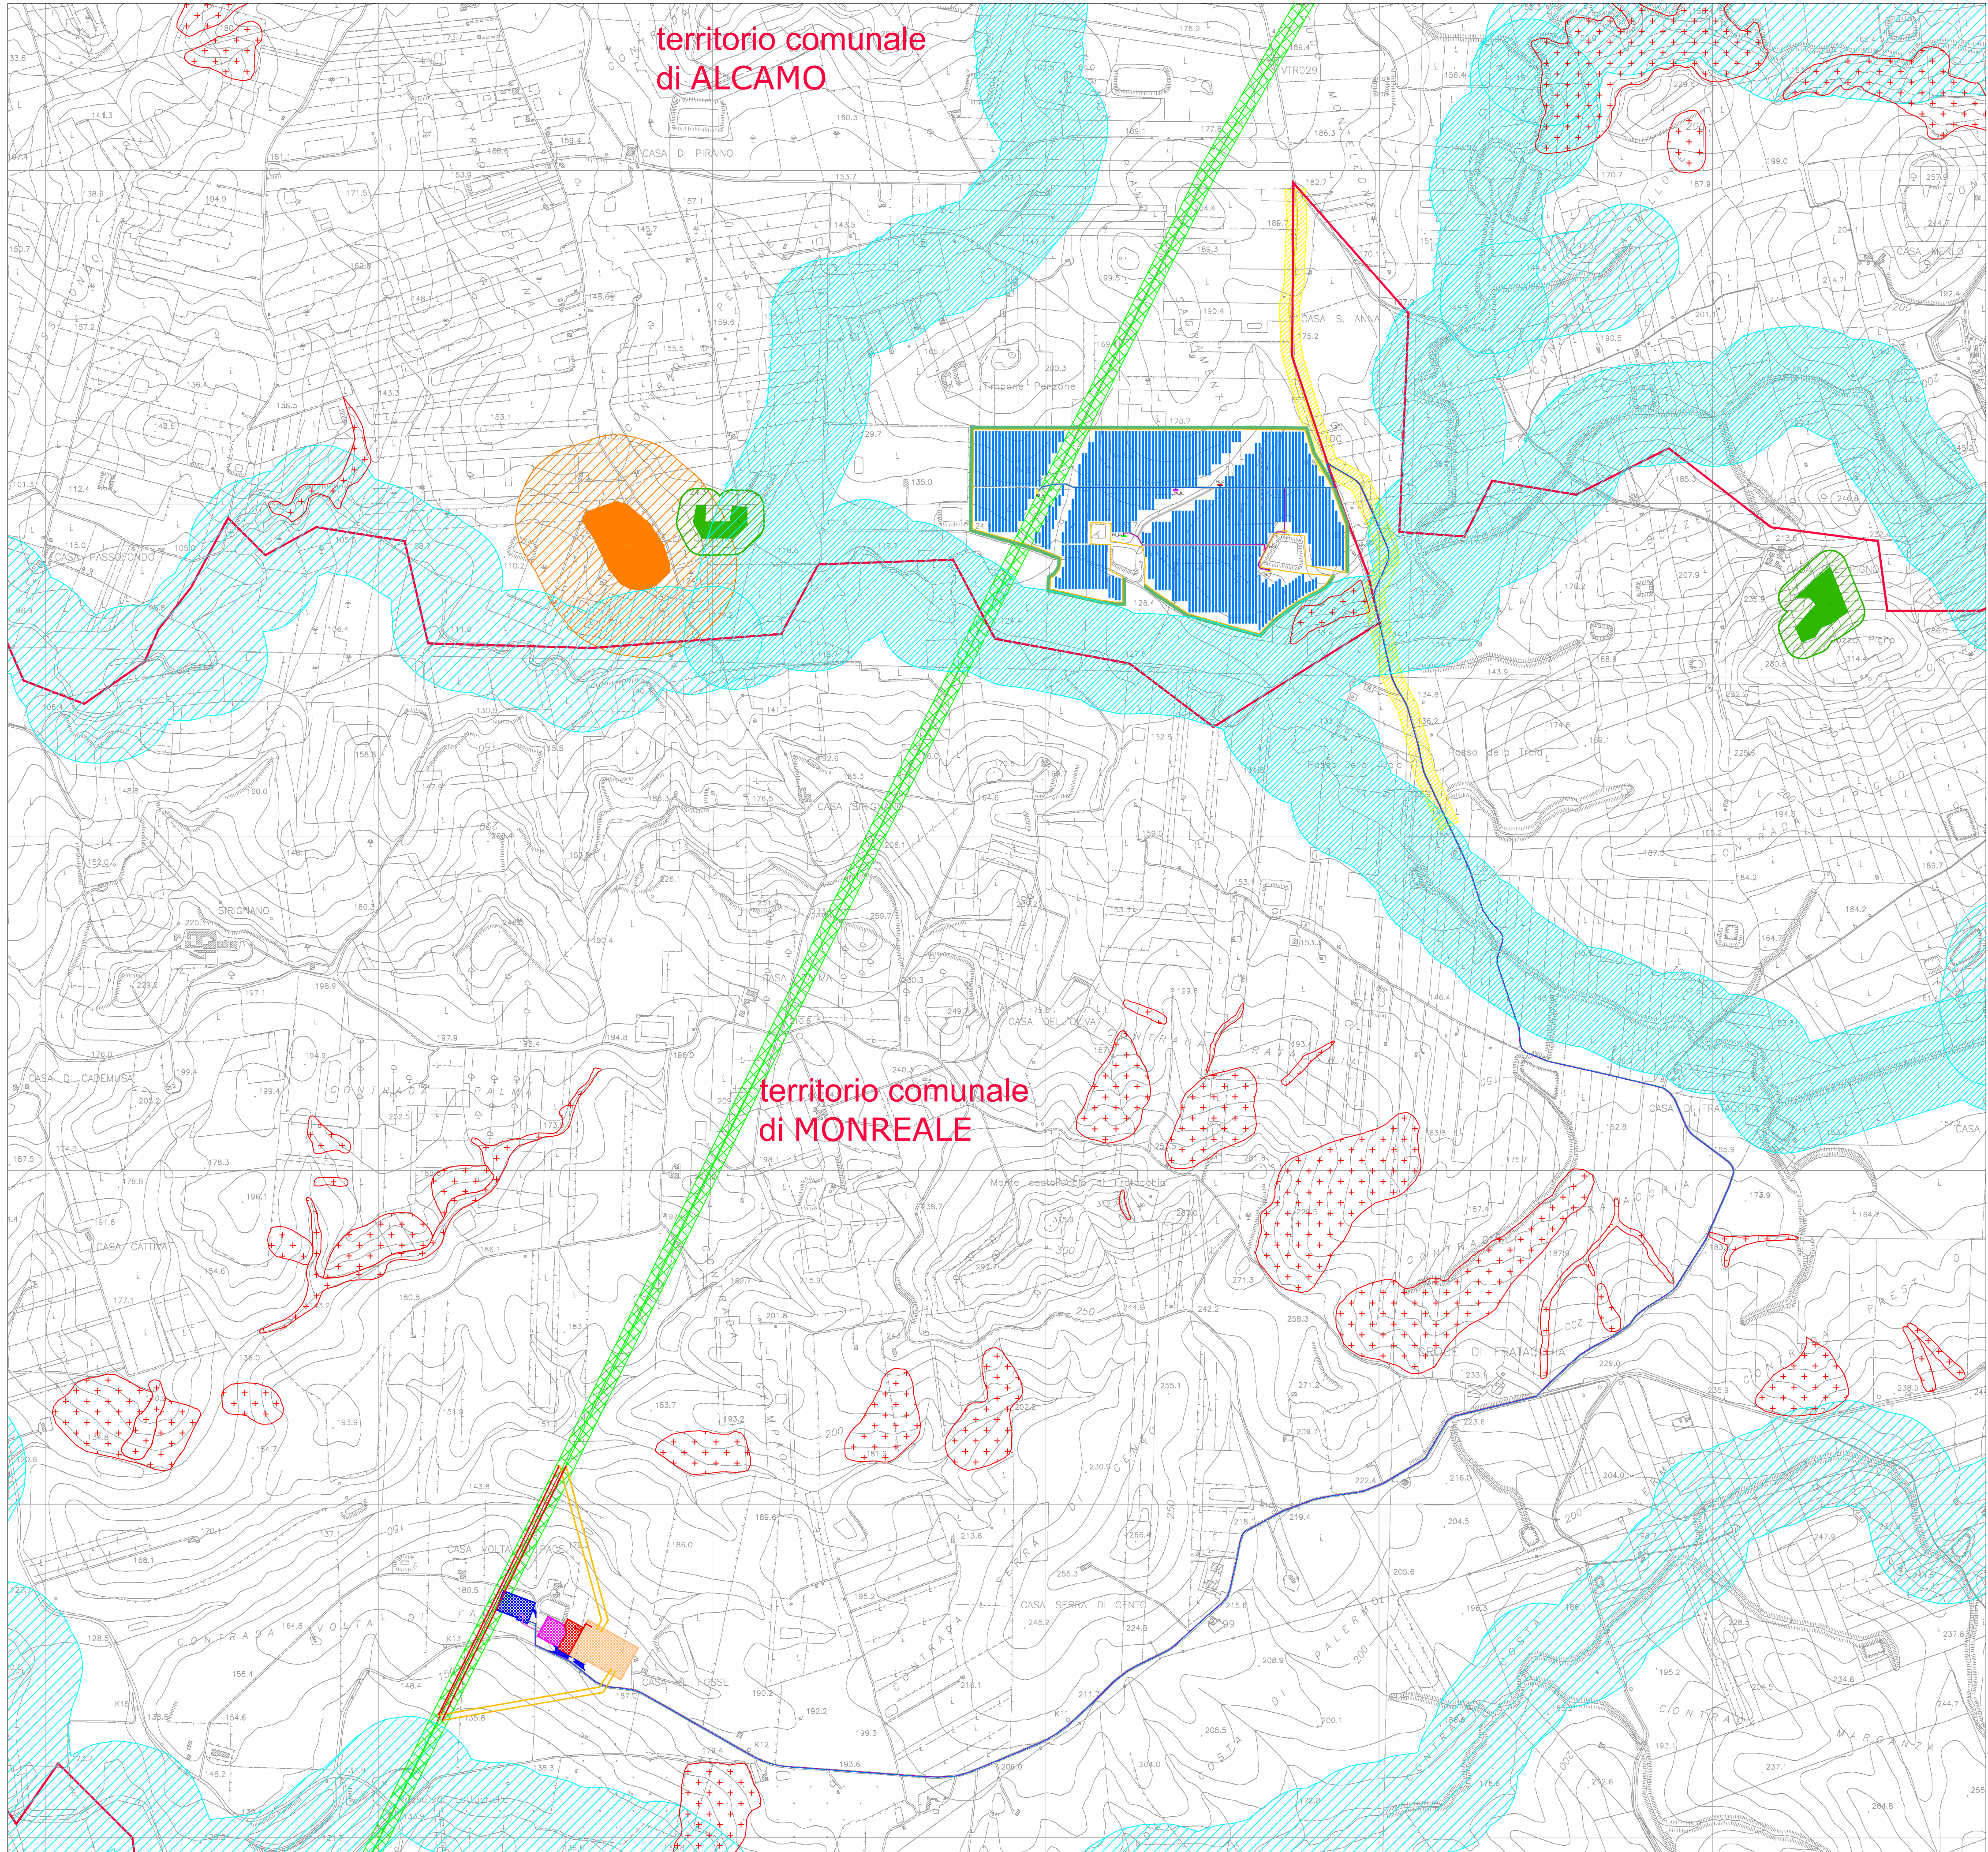

LEGENDA	
	Recinzione
	Viabilità interna
	strutture sostegno pannelli FV
	Fascia arborea della larghezza minima di 10m
	IUC - Stazione di Trasformazione in progetto
	IUC - Cavidotto AAT a 220 kV interrato in progetto
	Stazione di Trasformazione in progetto per altro produttore
	IUC - Stallo di Consegna in progetto
	IUC - Cavidotto AAT a 220 kV interrato di consegna alla stazione
	IRC - Stazione di smistamento della RTN in progetto
	IRC - Raccordi DT AAT a 220 kV in progetto
	Linea esistente RTN DT AAT a 220 kV - campata da demolire
	Linea esistente RTN DT AAT a 220 kV
	Cavidotto MT a 30 kV interrato
	Fascia di rispetto di 150 m dalle sponde del fiume (D.lgs 42/04)
	Strada Provinciale
	Fascia di rispetto di 30 m dalla Strada Provinciale
	Fascia di rispetto di 23 m dalla Rete RTN
	Area d'interesse archeologico (D.lgs 42/04)
	Fascia di rispetto di 200 m dall'area d'interesse archeologico (D.lgs 42/04)
	Vincolo boschivo (D.lgs 42/04)
	Fascia di rispetto di 50 m dal vincolo boschivo (L.R. 16/96)
	PAI - Dissesti
	Confini comunali

REGIONE SICILIA
PROVINCE DI PALERMO E TRAPANI
COMUNI DI ALCAMO E MONREALE

PROGETTO:

Impianto per la produzione di energia elettrica da fonte solare fotovoltaica denominato "PIRAINO"

Progetto Definitivo

PROPONENTE:

Limes 19 S.R.L.
PACHINO (SR)
VIA GIUSEPPE GIARDINA 22 CAP 90018
PIVA 10363600965

ELABORATO:

Opere in progetto su carta dei vincoli

PROGETTISTA:

Dott. Ing. Eugenio Bordonali

Scala: 1:10.000

COLLABORATORI:

Dott. Ing. Gabriella Lo Cascio
Dott. Ing. Giuseppe Ribauda

Tavola: 15.B

Data:

01-06-2021

Rev.	Data	Revisione	Descrizione
00	01-06-2021		emissione