




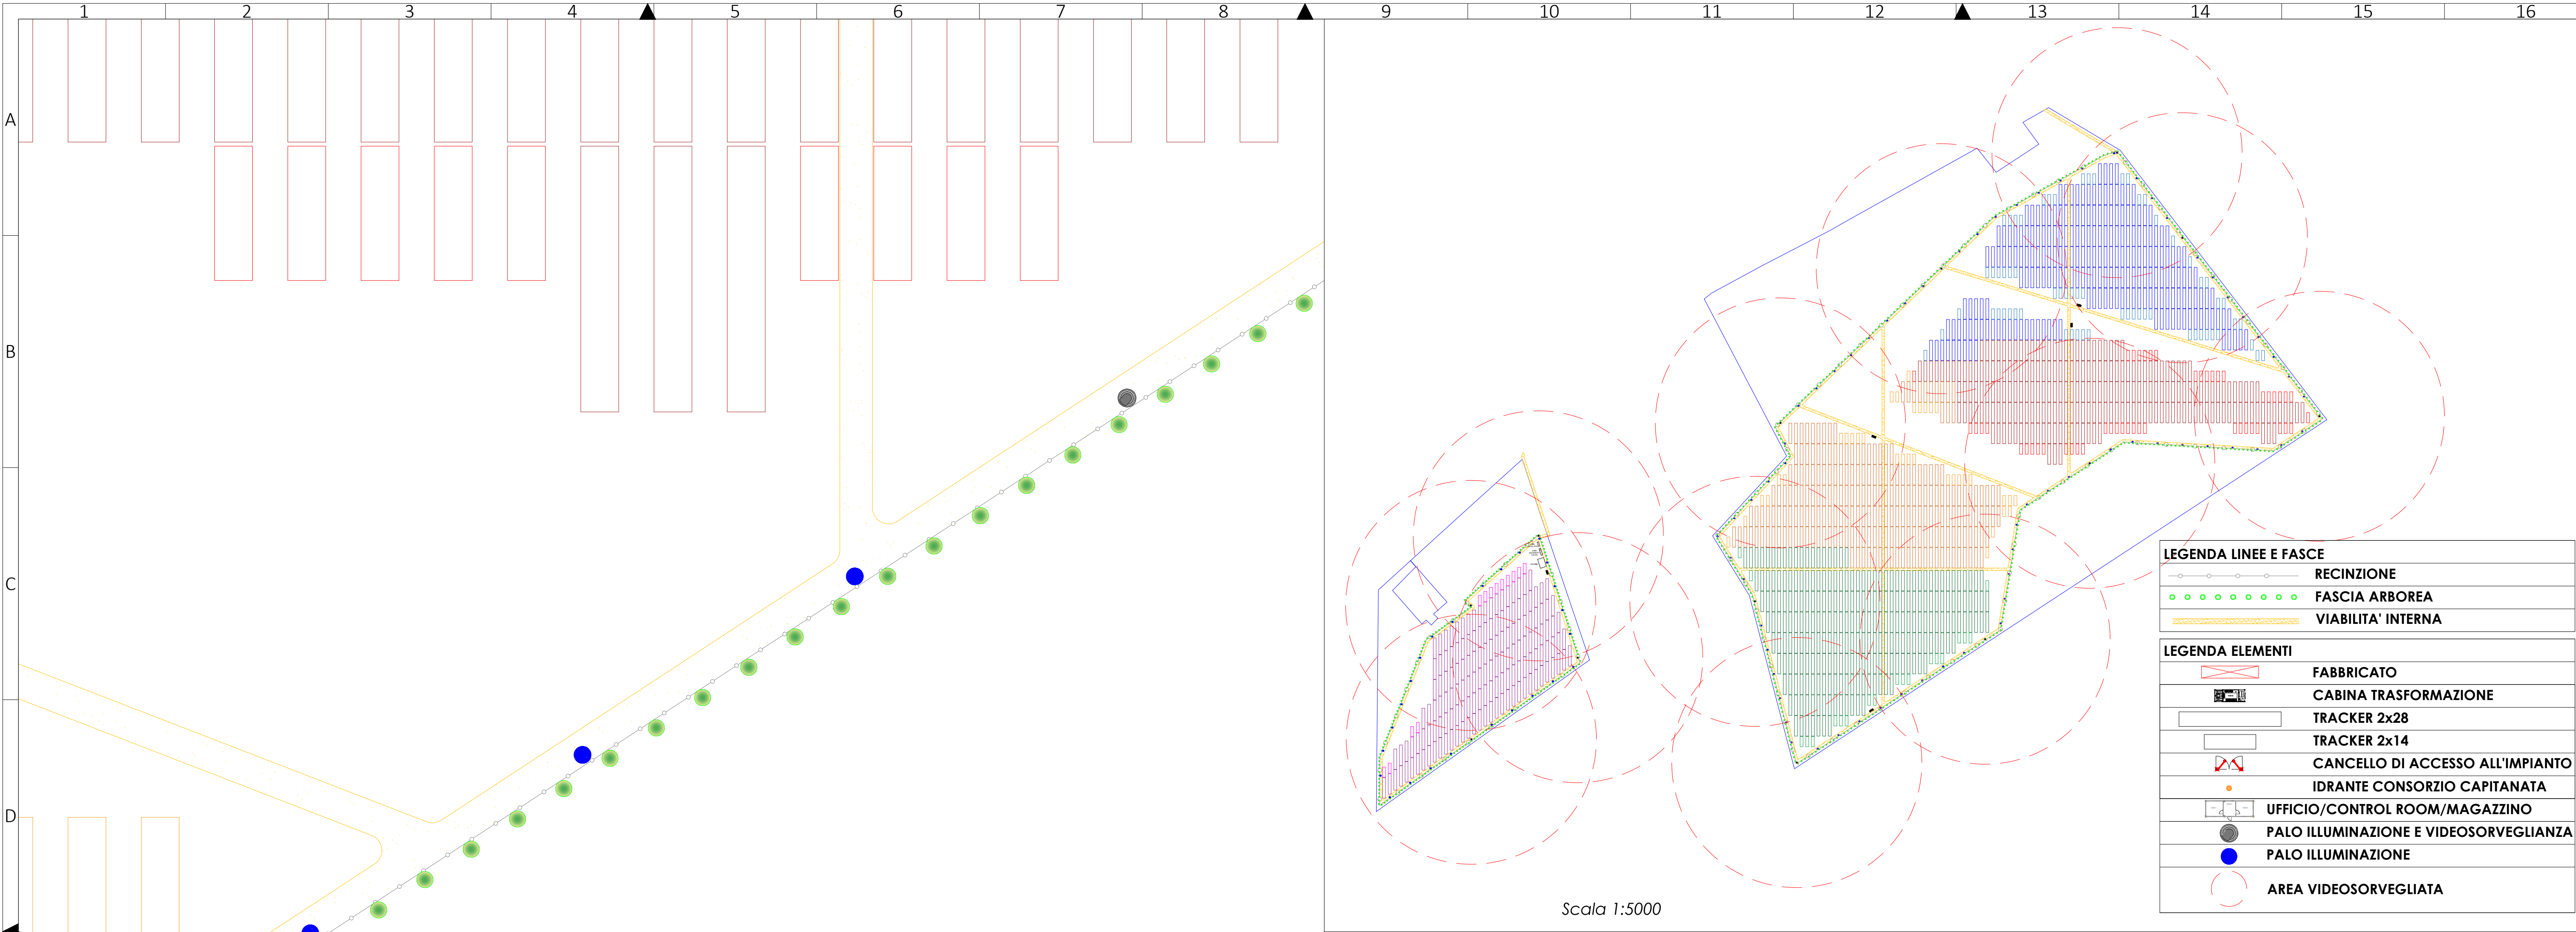

DETTAGLIO PALO ILLUMINAZIONE E VIDEOSORVEGLIANZA

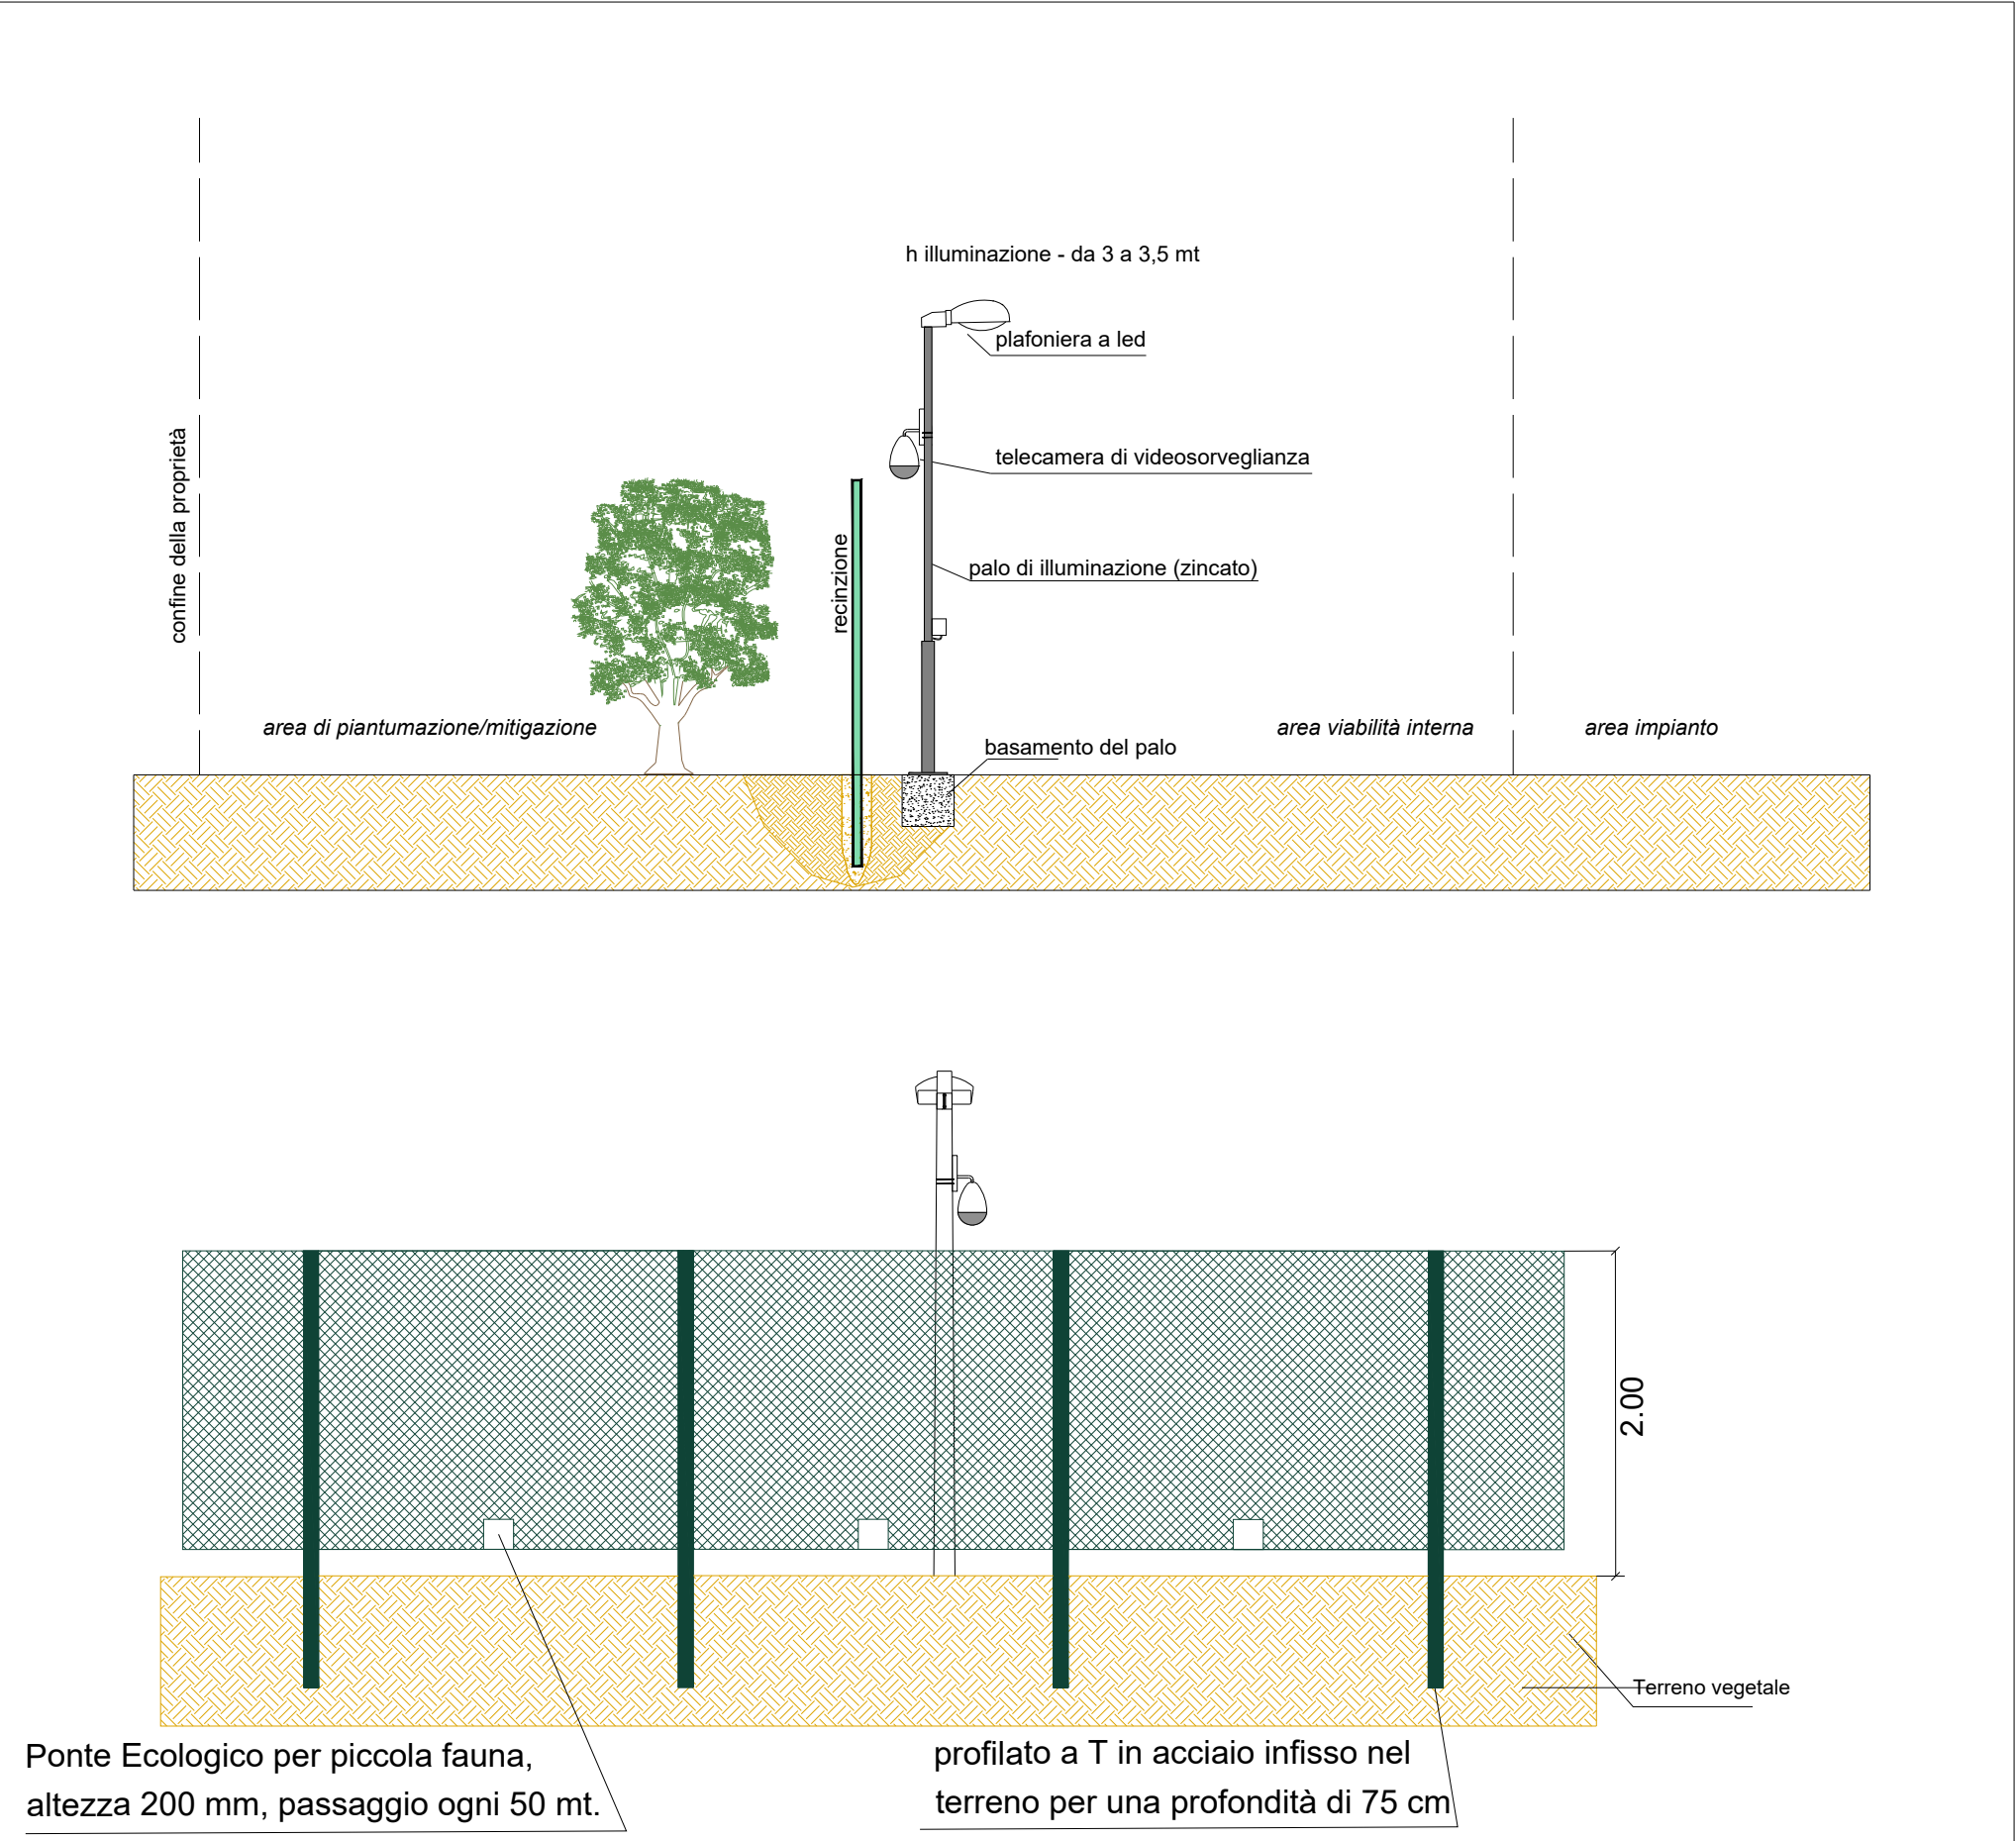

DETTAGLIO PALO ILLUMINAZIONE

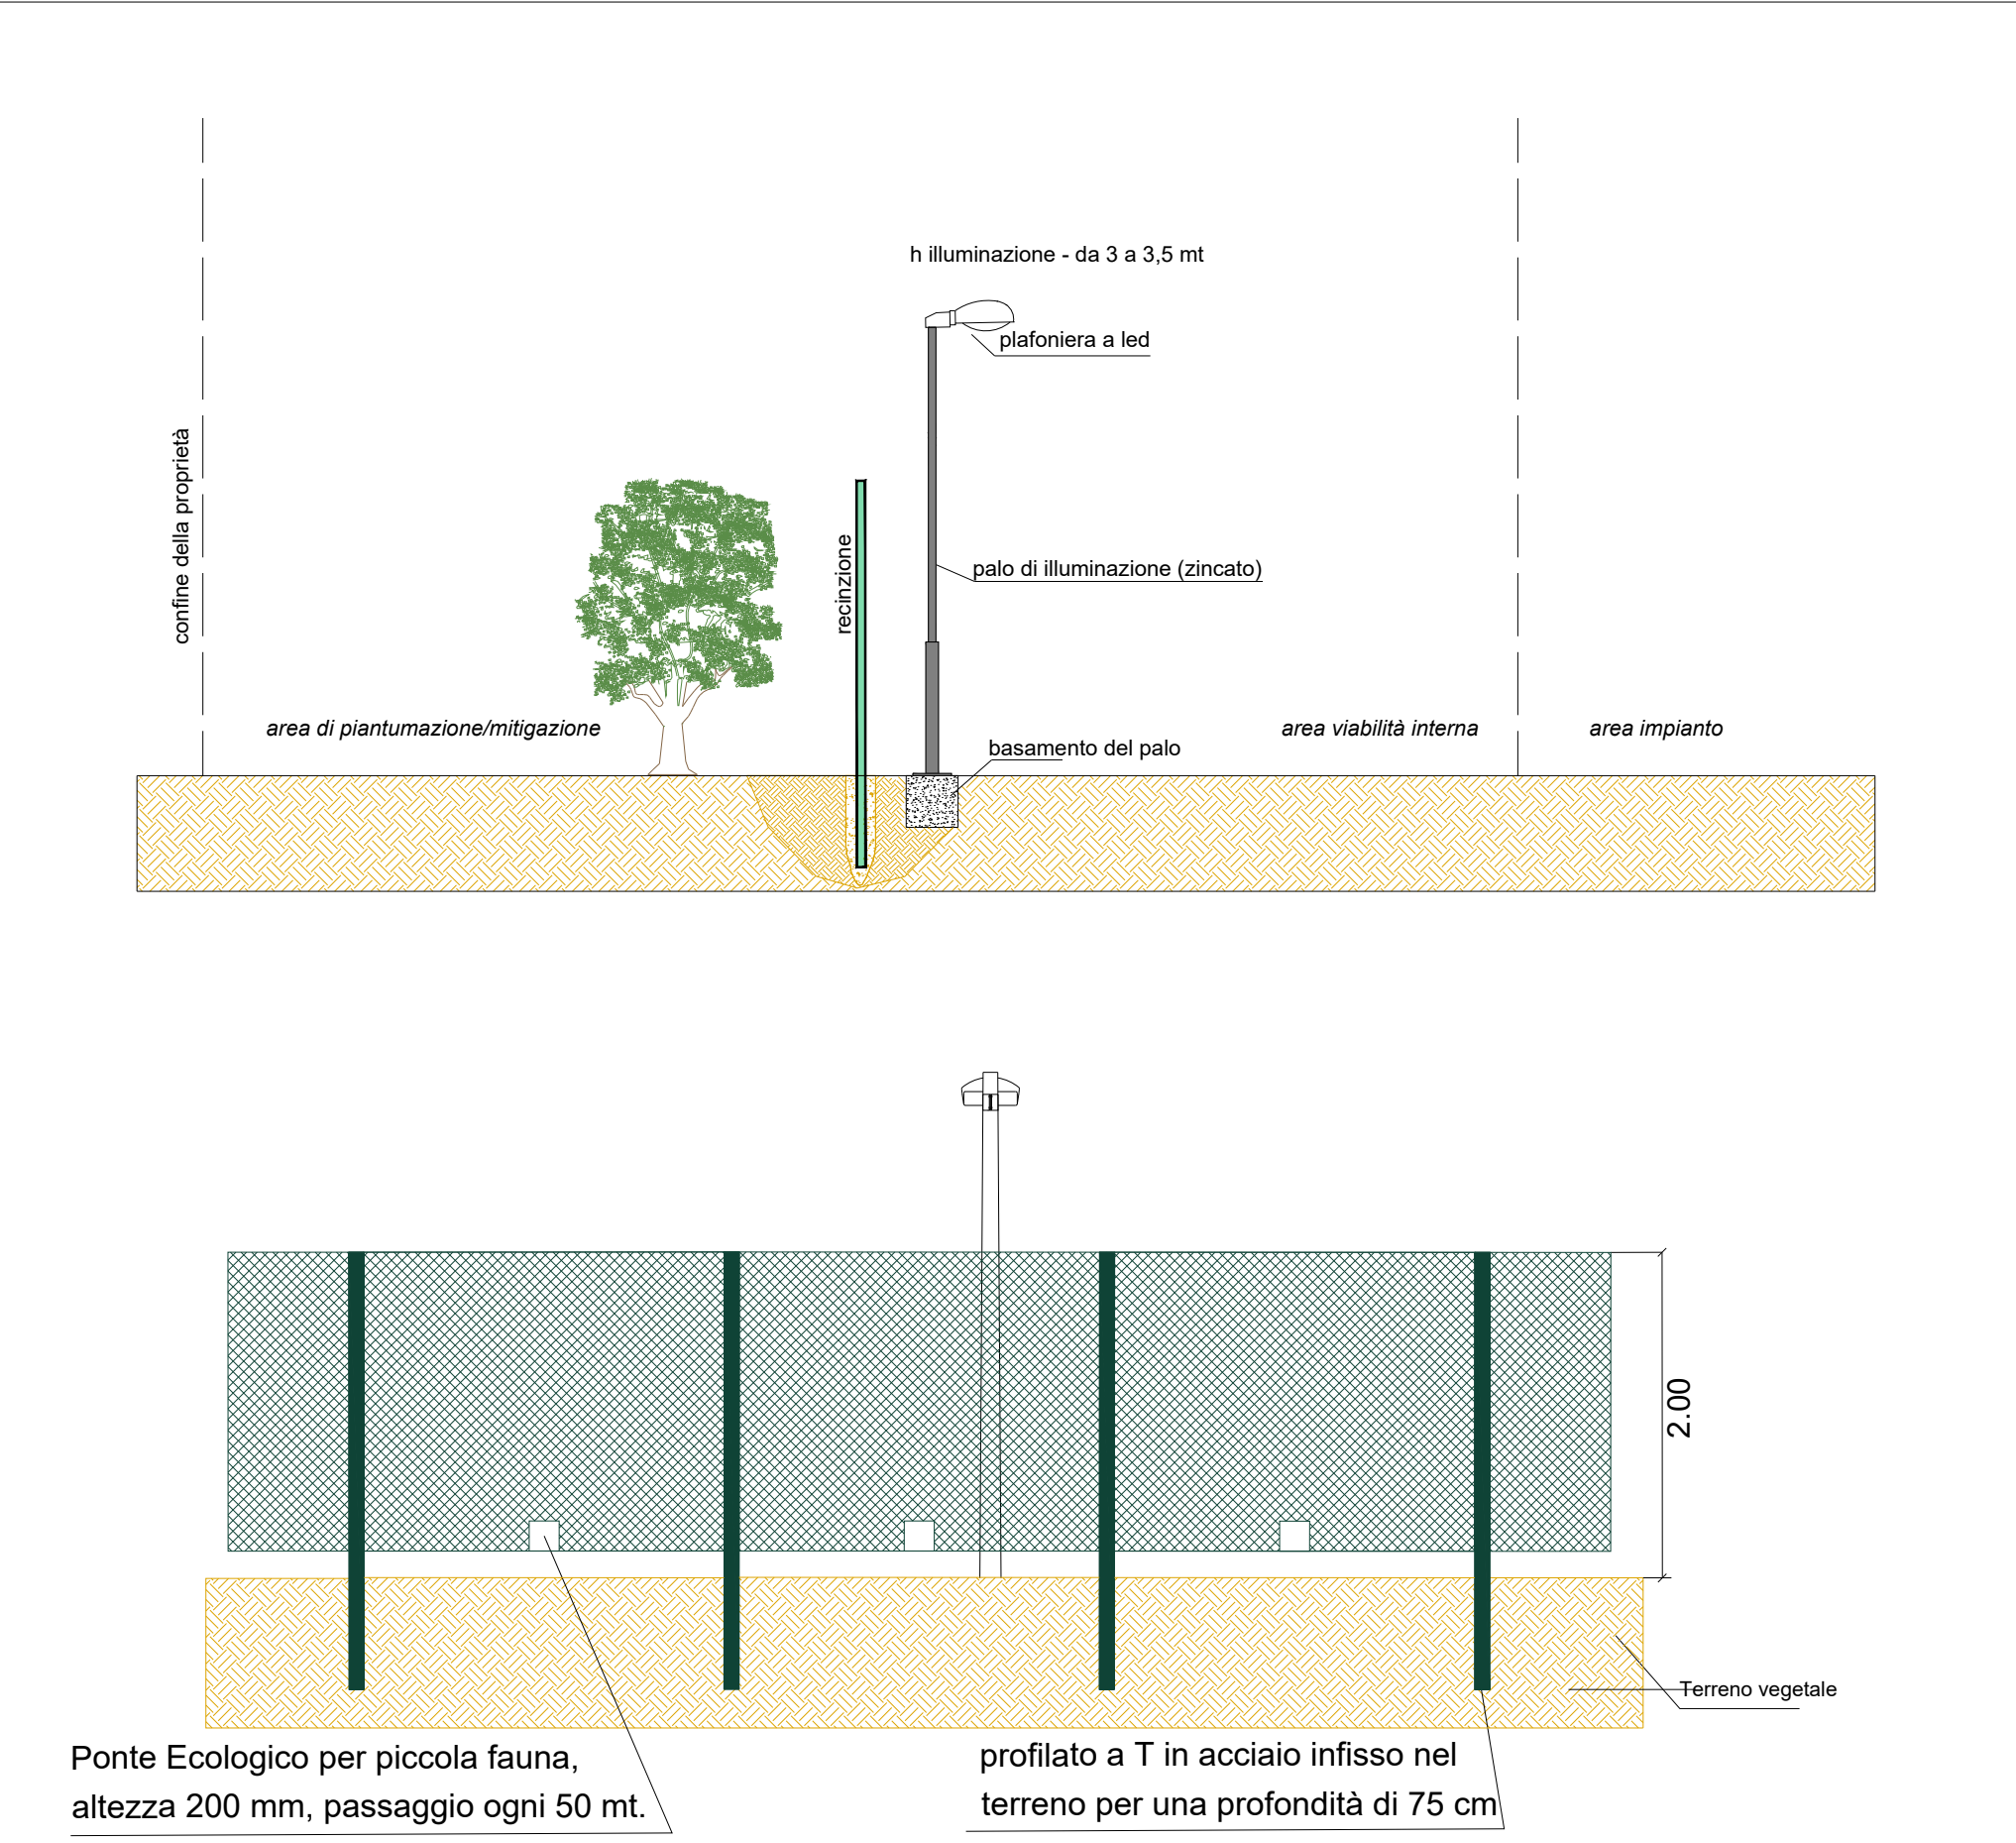

COMUNE DI FOGGIA

**PROGETTO AGRI-FOTOVOLTAICO:
IMPIANTO DI PRODUZIONE DI ENERGIA ELETTRICA DA
FONTE RINNOVABILE DI TIPO FOTOVOLTAICO
INTEGRATO CON RIQUALIFICAZIONE AGRONOMICA**

PROGETTO DEFINITIVO

CLIENTE/CUSTOMER					
Green Genius Italy Utility 11 S.r.l. Corso G. Garibaldi, 49 Milano (MI)				 	
PROGETTISTA				Commissa/Work order	
  studioTECNICO ing.MarcoBALZANO Via Cancellotto Ratto, 03 70125 Bari (BA) studio.tecnico@ingbalzano.com www.ingbalzano.com Ordine degli Ingegneri della Provincia di Bari n.9341 Professionista Anticendio Elettrico Min. Interni BA0934101837 Consulente Tecnico d'Ufficio (CTU) Tribunale Bari Coordinatore della Sicurezza				SV.304	
				Data/Date	
				12/07/2021	
				Scala/Scale	
				-	
				Revisione/Revision	
				R00	
Oggetto/Subjet				Tavola/Table	
Dettaglio Illuminazione e Videosorveglianza				LY.03	
Note					
FOG06 - Faraniello					
Gli elaborati e tutte le informazioni contenute nel presente documento sono di proprietà esclusiva del progettista e non possono essere riprodotte, divulgate o comunque utilizzate senza la sua preventiva autorizzazione scritta. The Documents and all technical information contained in this document is the exclusive property of Ing. Marco G. Balzano and may neither be used nor disclosed without its prior written consent. (art. 2375 c.c.)					