



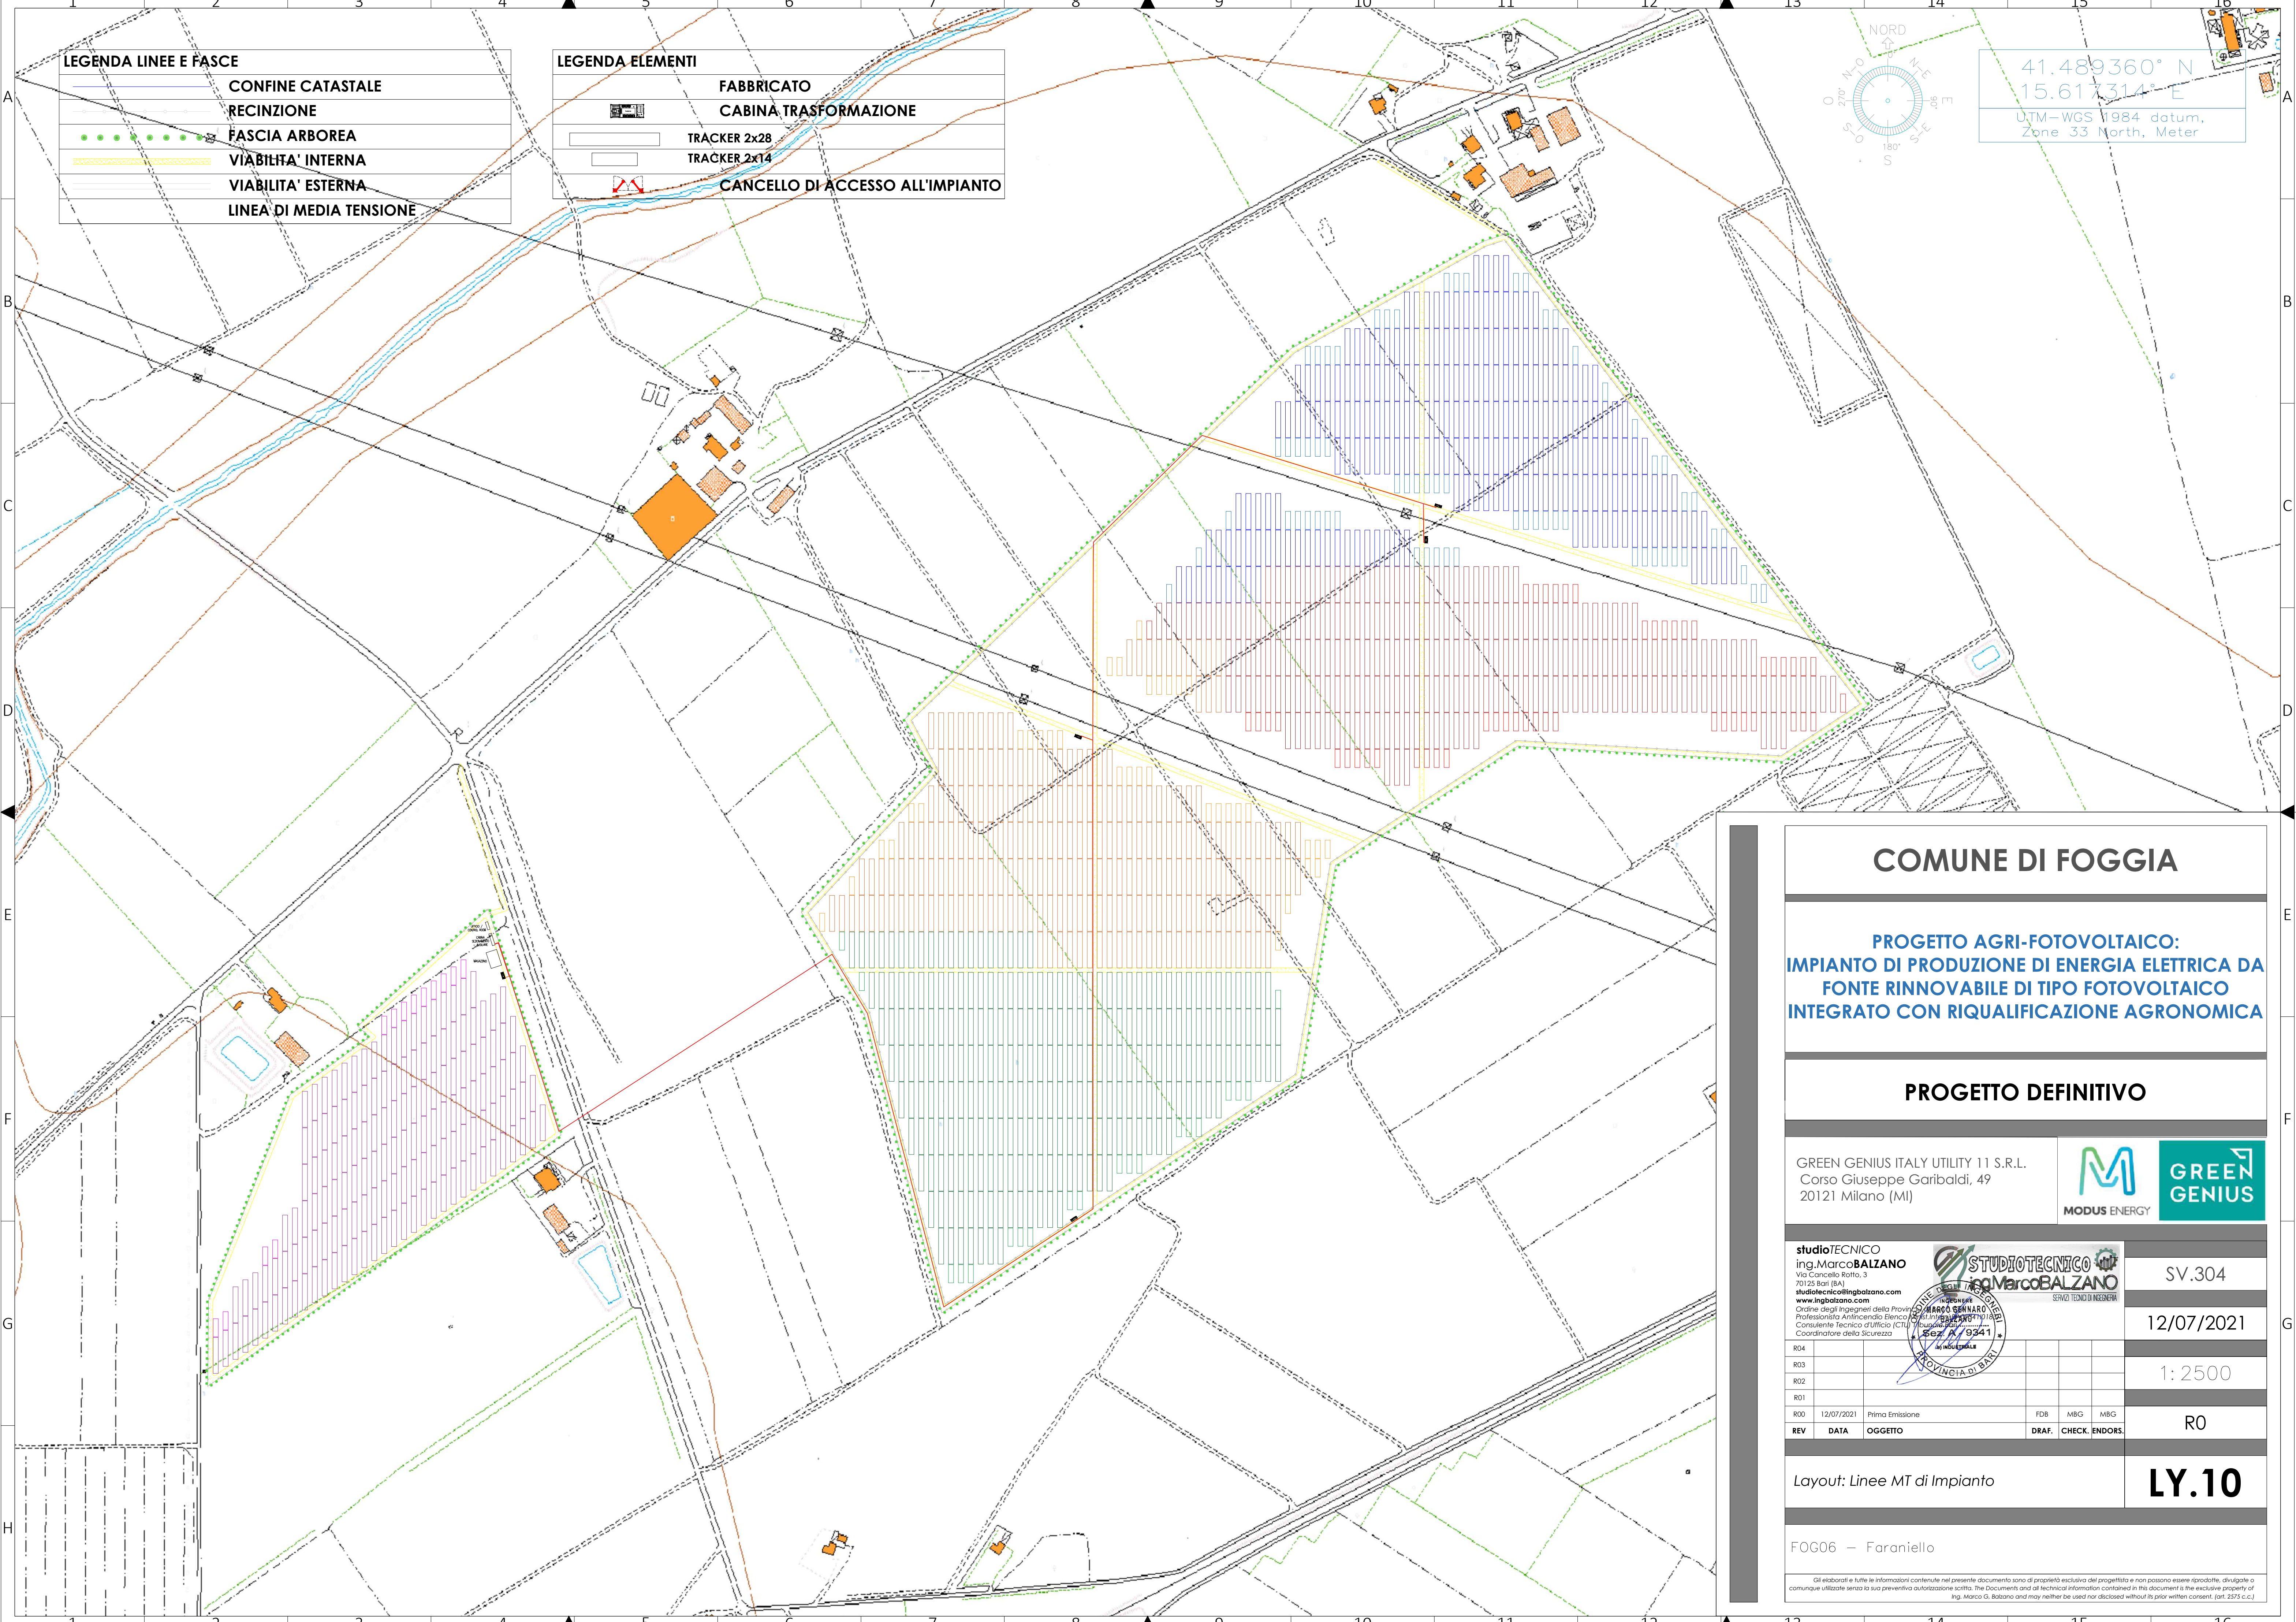

LEGENDA LINEE E FASCE	
	CONFINO CATASTALE
	RECINZIONE
	FASCIA ARBOREA
	VIABILITA' INTERNA
	VIABILITA' ESTERNA
	LINEA DI MEDIA TENSIONE

LEGENDA ELEMENTI	
	FABBRICATO
	CABINA TRASFORMAZIONE
	TRACKER 2x28
	TRACKER 2x14
	CANCELLO DI ACCESSO ALL'IMPIANTO

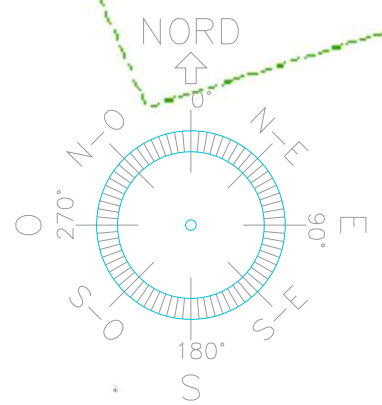

41.489360° N
15.617314° E
UTM-WGS 1984 datum,
Zone 33 North, Meter

COMUNE DI FOGGIA

PROGETTO AGRI-FOTOVOLTAICO: IMPIANTO DI PRODUZIONE DI ENERGIA ELETTRICA DA FONTE RINNOVABILE DI TIPO FOTOVOLTAICO INTEGRATO CON RIQUALIFICAZIONE AGRONOMICA

PROGETTO DEFINITIVO

GREEN GENIUS ITALY UTILITY 11 S.R.L.
Corso Giuseppe Garibaldi, 49
20121 Milano (MI)

studioTECNICO
ing.MarcoBALZANO
Via Cancellotto Retto, 3
70125 Bari (BA)
studiotecnico@ingbalzano.com
www.ingbalzano.com
Ordine degli Ingegneri della Provincia di Bari
Professionista Anticendio Elenco 182 del 12/07/2010
Consulente Tecnico d'Ufficio (CTU) 182 del 12/07/2010
Coordinatore della Sicurezza

SV.304
12/07/2021
1: 2500
R0

RO4					
RO3					
RO2					
RO1					
RO0	12/07/2021	Prima Emissione	FDB	MBG	MBG
REV	DATA	OGGETTO	DRAF.	CHECK.	ENDORS.

Layout: Linee MT di Impianto

LY.10

FOG06 – Faraniello

Gli elaborati e tutte le informazioni contenute nel presente documento sono di proprietà esclusiva del progettista e non possono essere riprodotte, divulgate o comunque utilizzate senza la sua preventiva autorizzazione scritta. The Documents and all technical information contained in this document is the exclusive property of ing. Marco G. Balzano and may neither be used nor disclosed without its prior written consent. (art. 2375 c.c.)