




ATTRAVERSAMENTO TUBAZIONE GAS

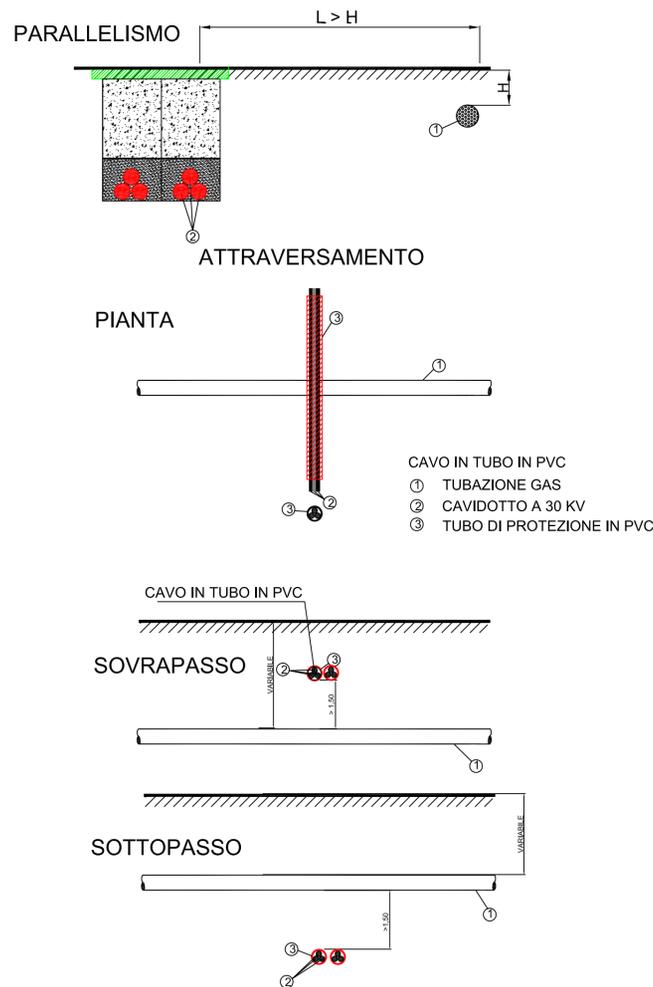


ATTRAVERSAMENTO TUBAZIONE ACQUA

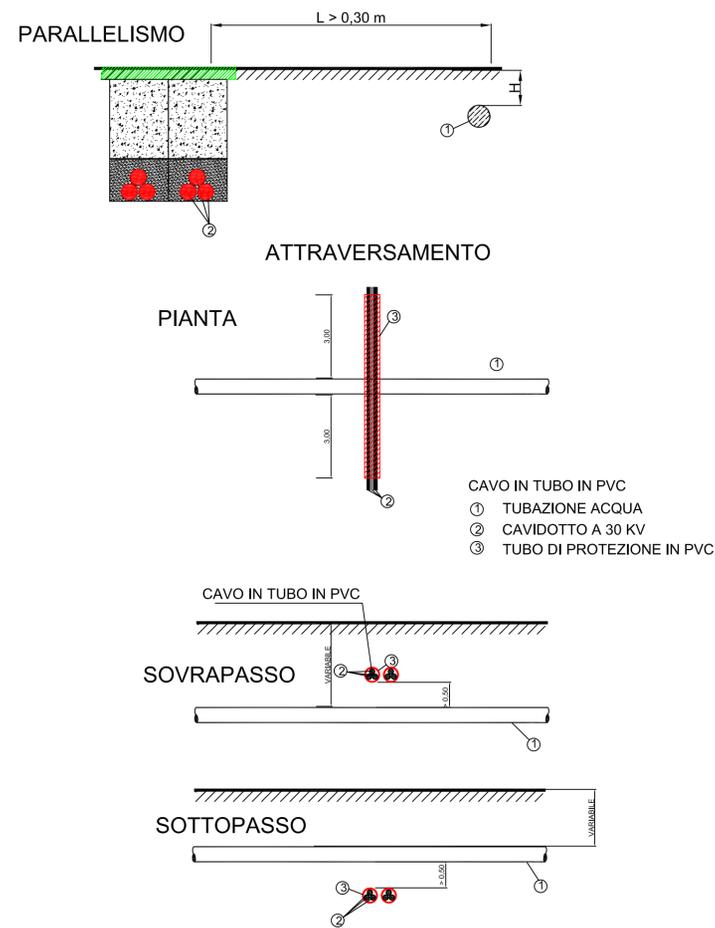


ATTRAVERSAMENTO CAVO TLC

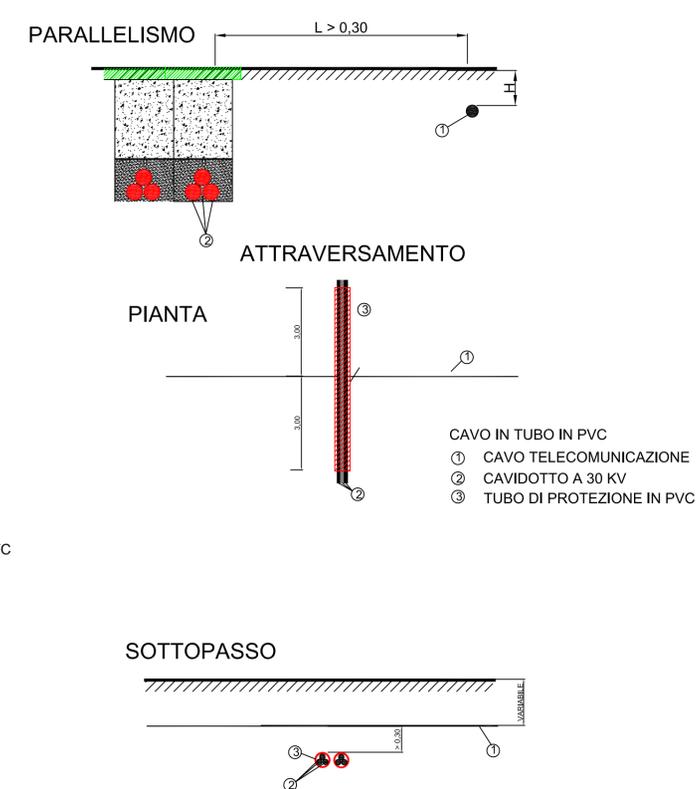

ATTRAVERSAMENTO CANALE-TRATTURO

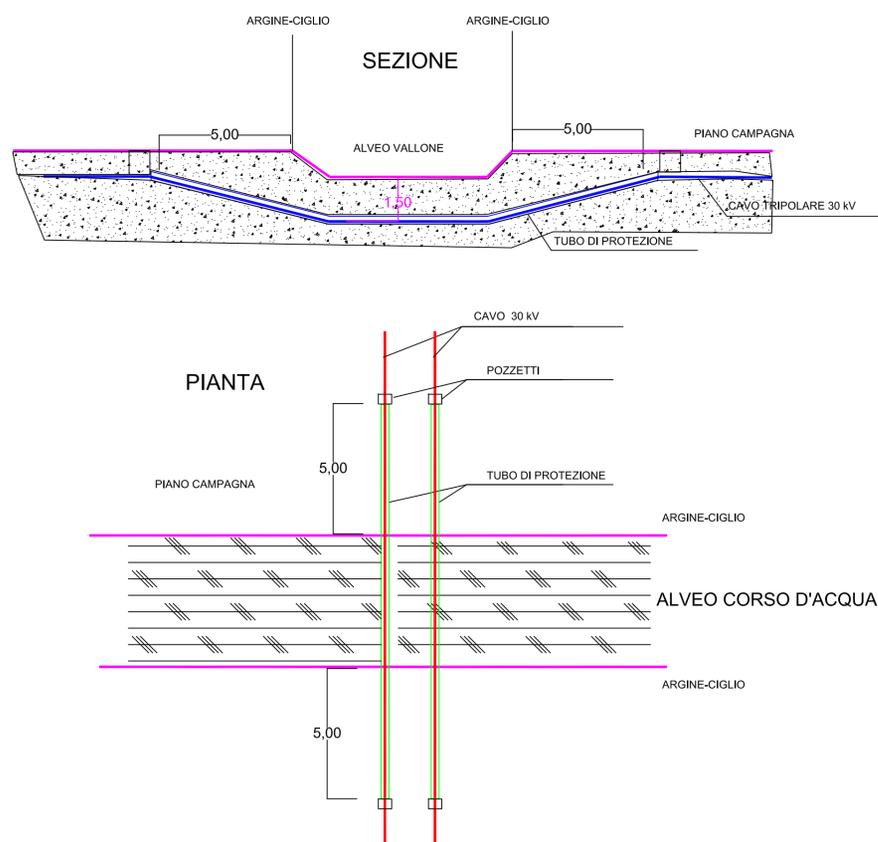

ATTRAVERSAMENTO FERROVIA

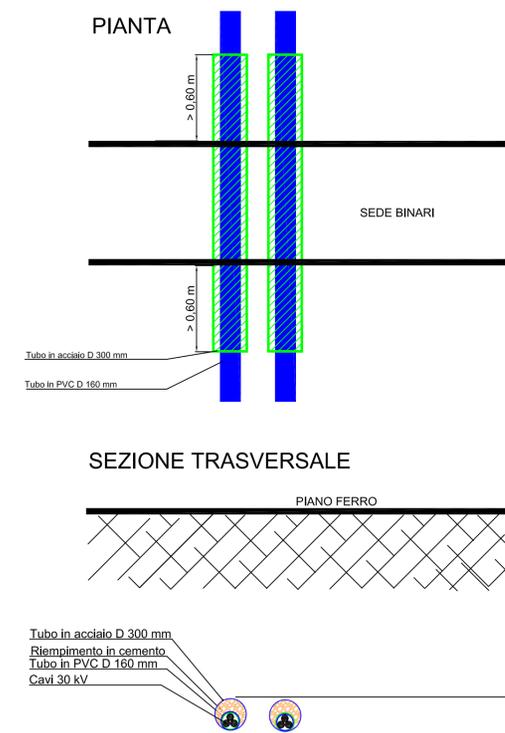

REGIONE PUGLIA
 PROVINCIA di FOGGIA
 COMUNE di FOGGIA

HERGO SOLARE ITALIA
 HERGO SOLARE ITALIAS R.L.
 SOCIETÀ SOGGETTA AD ATTIVITÀ DI DIREZIONE E COORDINAMENTO DI INFRASTRUTTURE S.P.A.
 SEDE LEGALE: VIA PRIMAIA MARIA TERESA, 8 - 20128 MILANO (MI)
 TEL. +39 02 36070100 - FAX +39 02 36070101
 P.I.C. 03081@SIGAMBI.IT - WWW.INFRASTRUTTURE.IT
 Cap. Soc. Euro 10.000.000 i.v. - C.F. e P. IVA 10416260965 - N. REA MI 2529663

**AMPLIAMENTO DELLA S.E. - RTN 380/150kv
 di FOGGIA loc. SPREACENERE**

PIANO TECNICO DELLE OPERE

STUDIO INGEGNERIA ELETTRICA
 MEZZINA dott. ing. Antonio
 Via T. Solis 128 | 71016 San Severo (FG)
 Tel. 0882.228072 | Fax 0882.243651
 e-mail: info@studiom ezzina.net

INSE
 Ingegneria & Servizi
 Via S. Giacomo dei Capri, 38
 80128 Napoli
 TEL. 081 579 7998
 mail: inse.srl@virgilio.it

TIPICI ATTRAVERSAMENTI INFRASTRUTTURE E SERVIZI

00	11/12/2020	PRIMA EMISSIONE	N. Galdiero	F. Di Maso	A. Mezzina
Rev.	Data	Oggetto della revisione	Elaborazione	Verifica	Approvazione
Scala:	-				
Formato:	A1	Codice Pratica	P6W9PR1	Codice Elaborato	PFFG-D-G02