
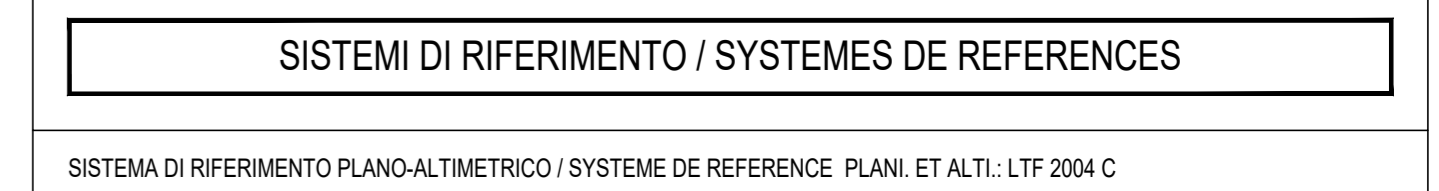
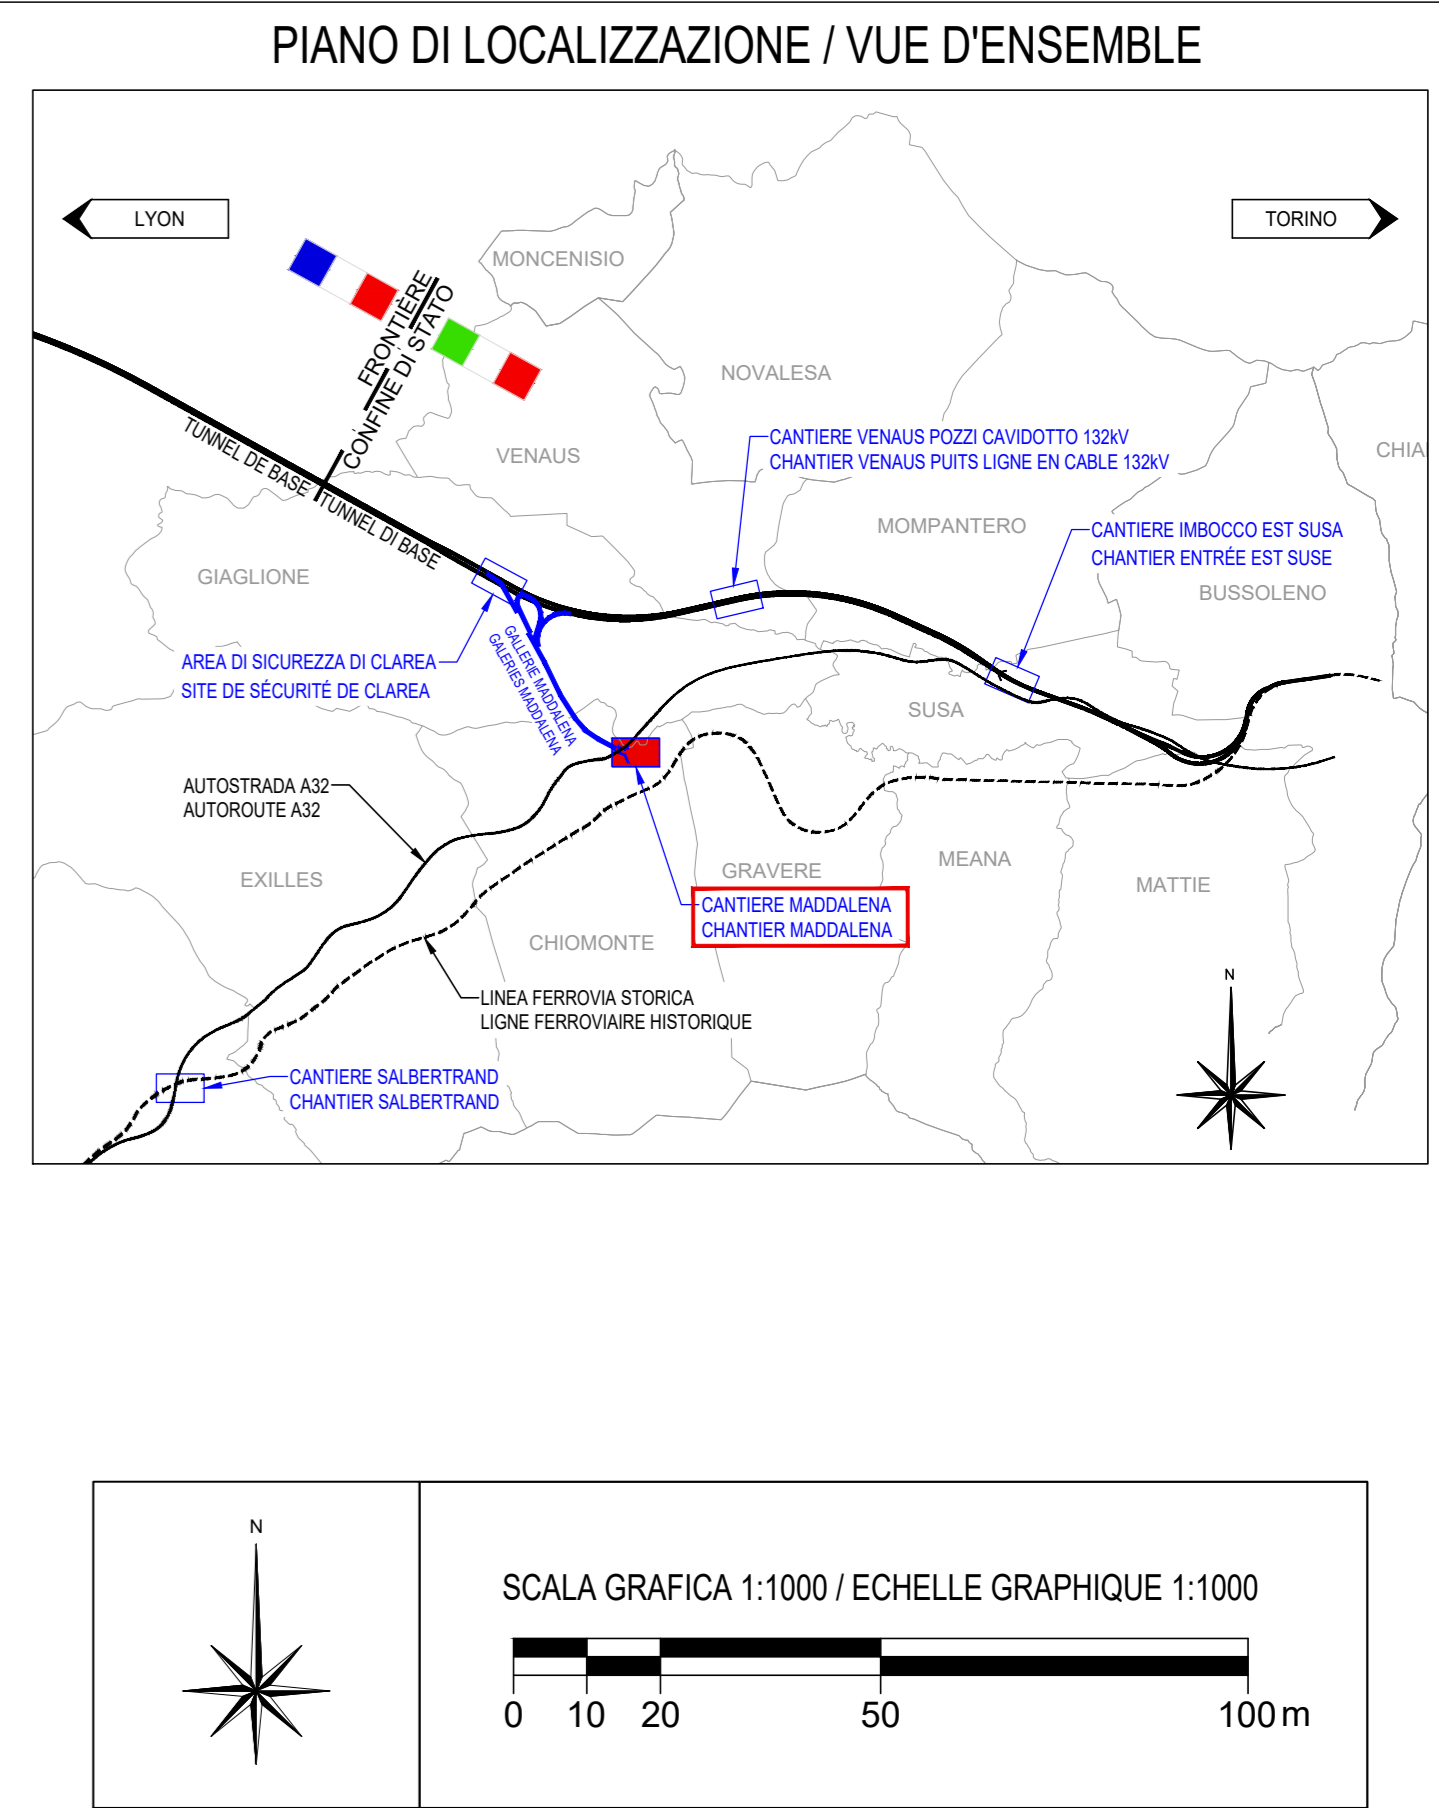
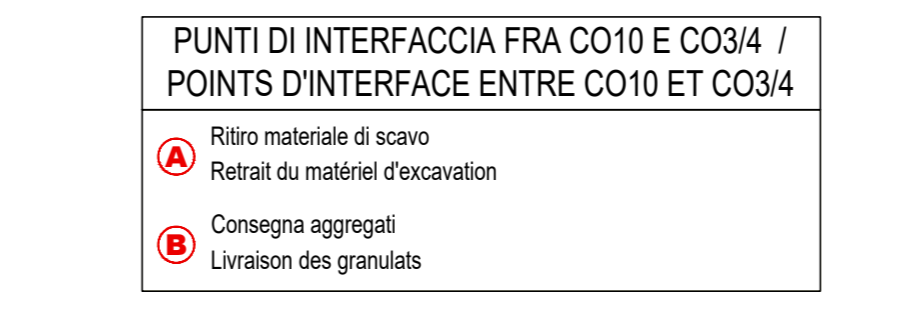
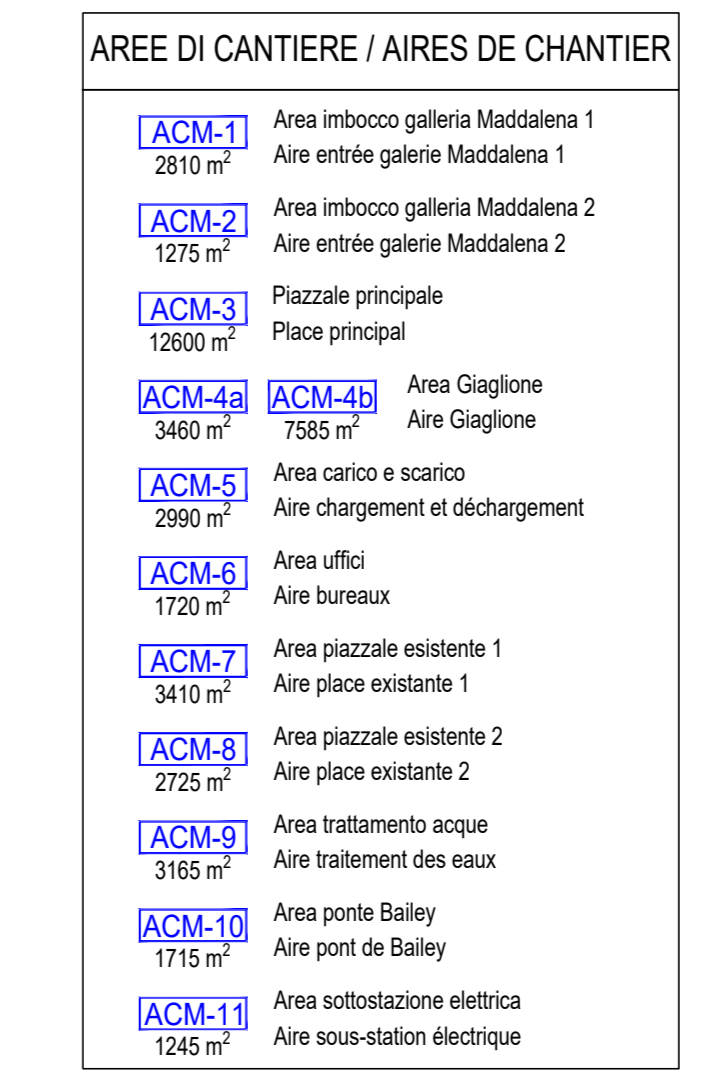
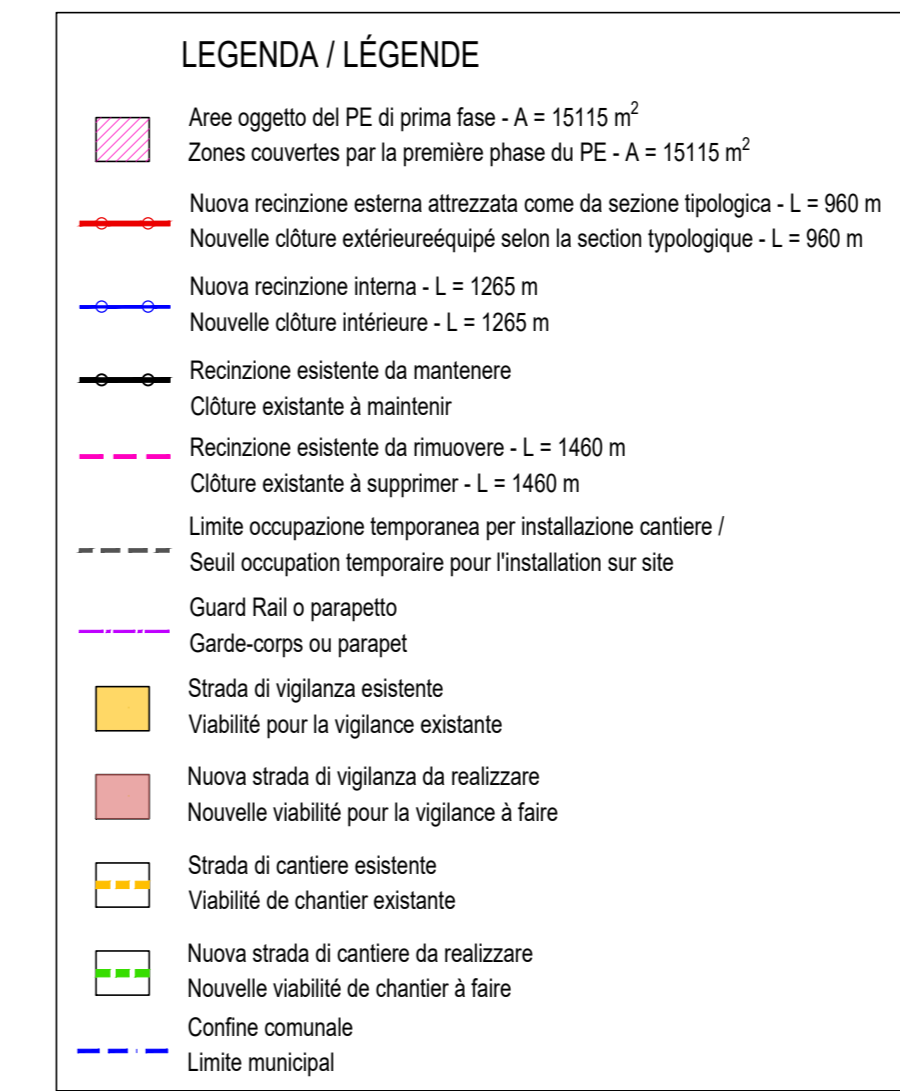



PLANIMETRIA / VUE EN PLAN - Scala 1:1000 / Echelle 1:1000

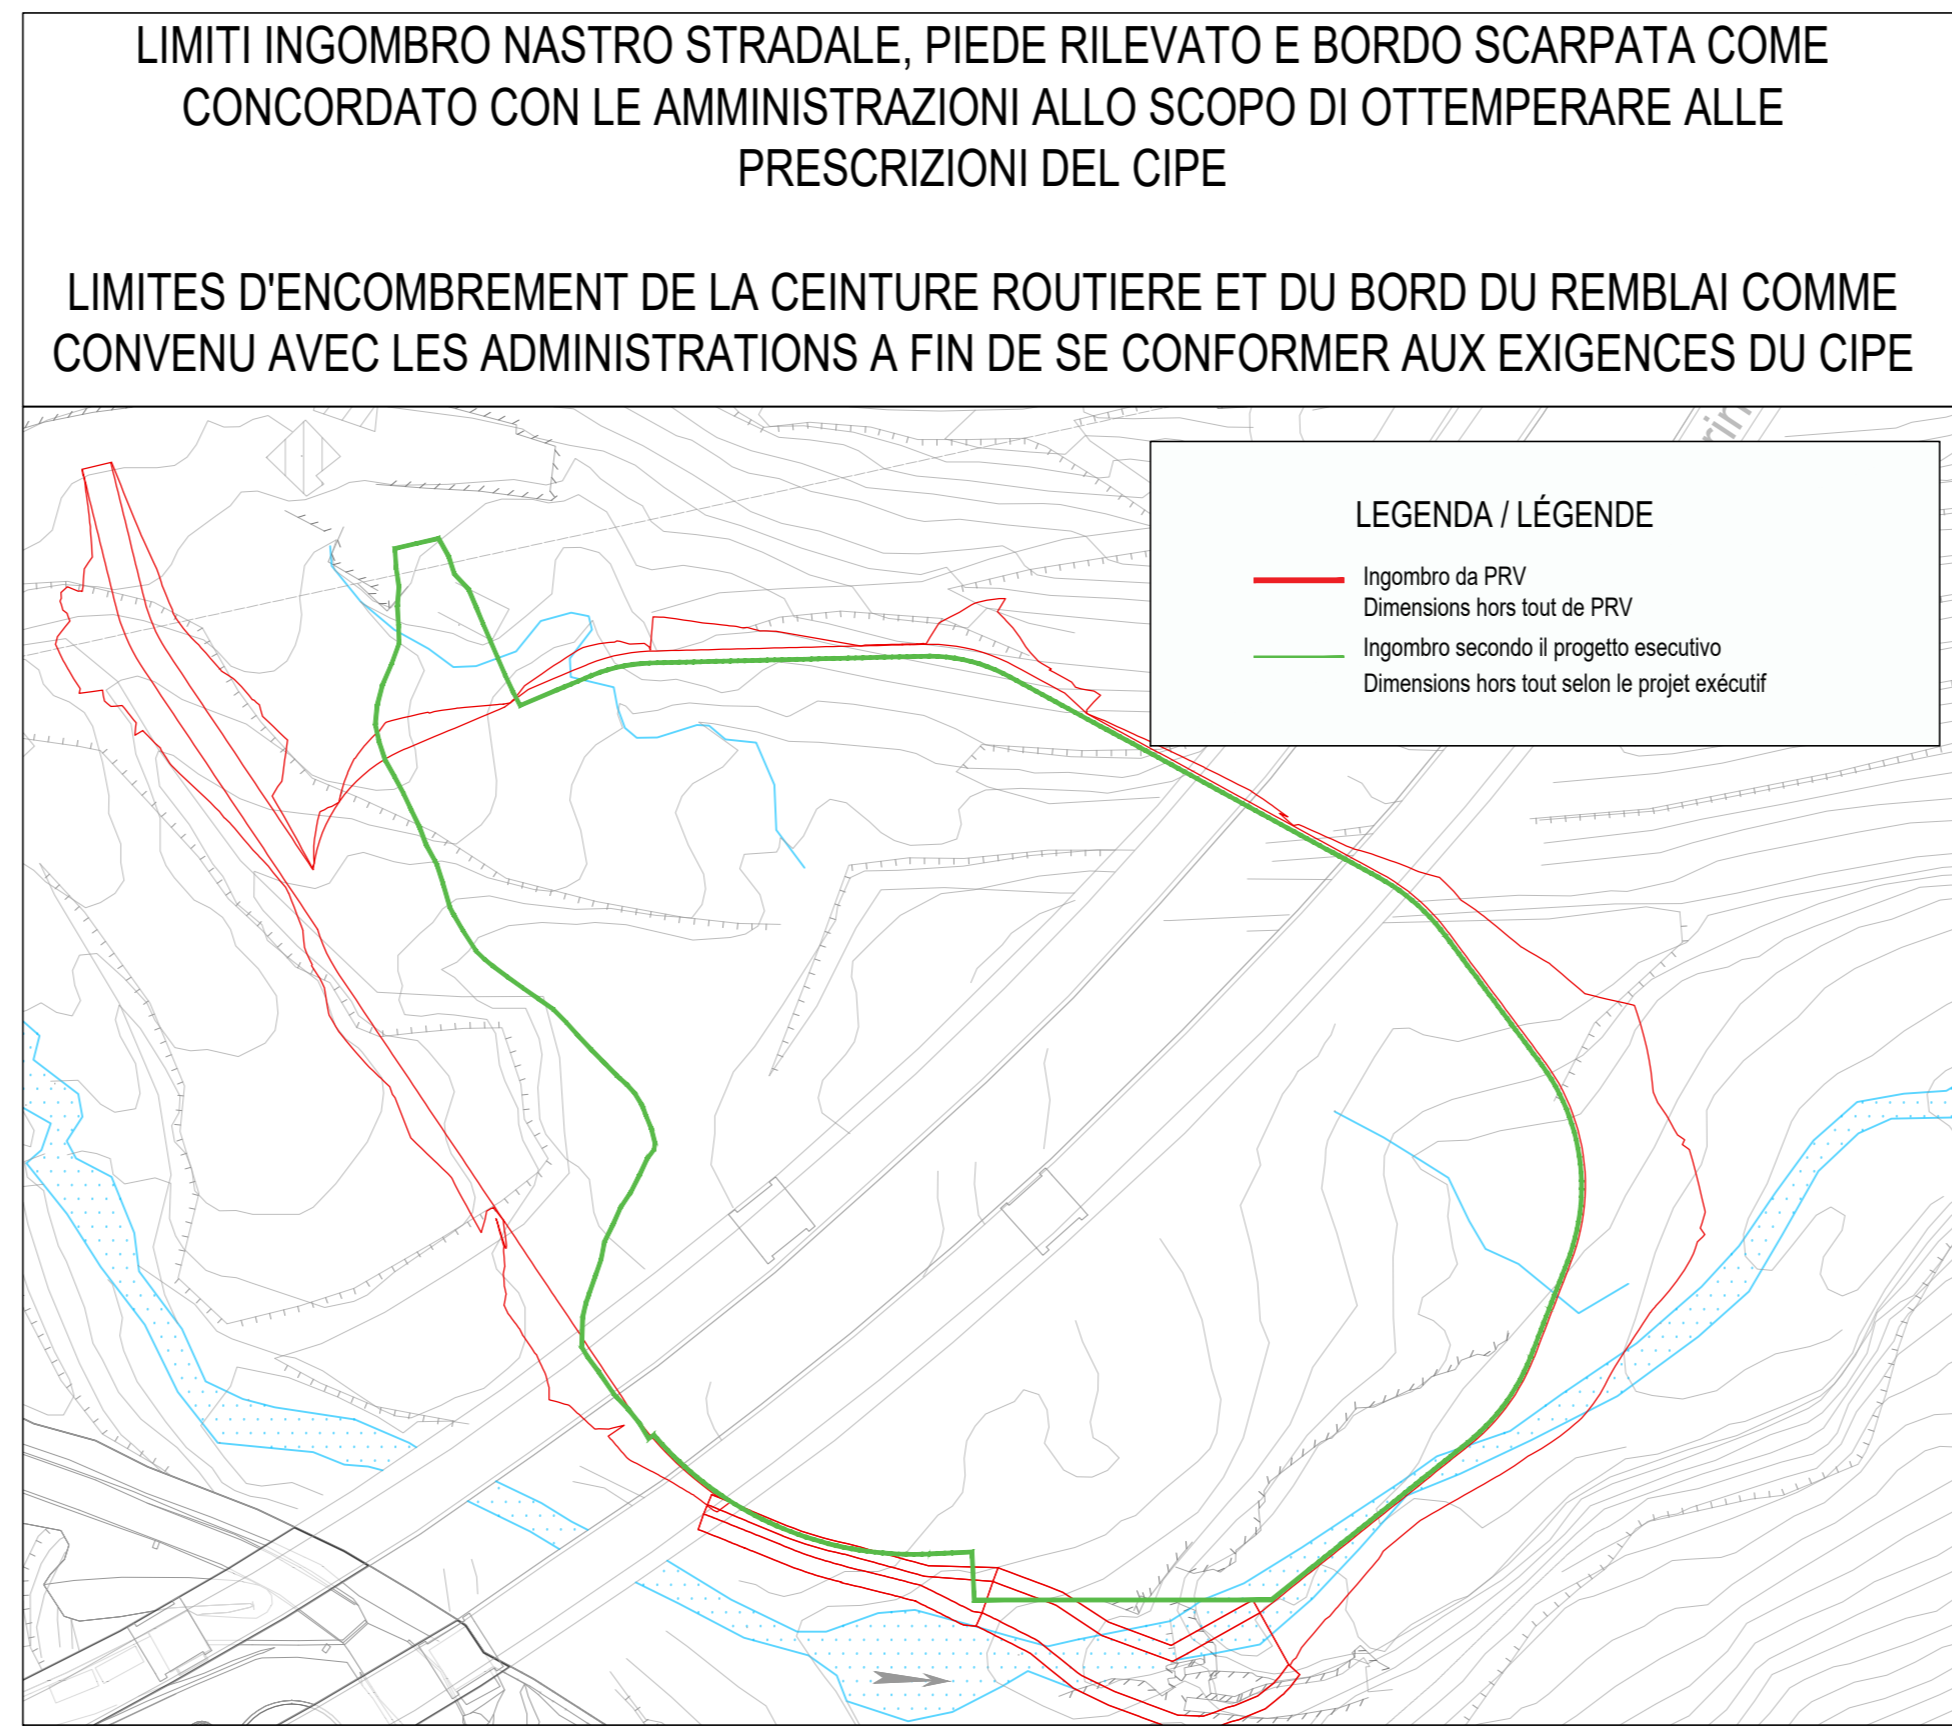

SISTEMI DI RIFERIMENTO / SYSTEMES DE REFERENCES  
 SISTEMA DI RIFERIMENTO PLANO-ALTIMETRICO / SYSTEME DE REFERENCE PLANI ET ALTI: LTF 2004 C

DOCUMENTI DI RIFERIMENTO / PLANS EN REFERENCE

- Generale / Général
  - 040\_2008010\_CN24A\_1\_E\_RE\_GN\_1001 Relazione illustrativa cantiere Maddalena e Area Colombera
  - 040\_2008010\_CN24A\_1\_E\_RE\_GE\_1002 Relazione geotecnica-sismica
  - 040\_2008010\_CN24A\_1\_E\_PL\_CN\_1004 Pianimetria Maddalena su orbolito
  - 040\_2008010\_CN24A\_1\_E\_SE\_GN\_1005 Sezioni 102 Maddalena
  - 040\_2008010\_CN24A\_1\_E\_SE\_GN\_1006 Sezioni 202 Maddalena
  - 040\_2008010\_CN24A\_1\_E\_PL\_CN\_1007 Viabilità perimetrale Maddalena - Pianimetria generale
  - 040\_2008010\_CN24A\_1\_E\_PL\_CN\_1008 Viabilità perimetrale Maddalena - Pianimetria di tracciamento
  - 040\_2008010\_CN24A\_1\_E\_PL\_CN\_1009 Viabilità perimetrale Maddalena Est - Profilo longitudinale
  - 040\_2008010\_CN24A\_1\_E\_PL\_CN\_1010 Viabilità perimetrale Maddalena Ovest - Profilo longitudinale
  - 040\_2008010\_CN24A\_1\_E\_PL\_CN\_1011 Viabilità perimetrale Maddalena Ovest - Rampa - Profilo longitudinale
  - 040\_2008010\_CN24A\_1\_E\_PL\_CN\_1012 Viabilità perimetrale Maddalena Ovest - Piazzali - Profilo longitudinale
  - 040\_2008010\_CN24A\_1\_E\_SE\_GN\_1013 Viabilità perimetrale Maddalena Ovest - Tratto Nord - Sezioni 102
  - 040\_2008010\_CN24A\_1\_E\_SE\_GN\_1014 Viabilità perimetrale Maddalena Ovest - Tratto Nord - Sezioni 202
  - 040\_2008010\_CN24A\_1\_E\_SE\_GN\_1015 Viabilità perimetrale Maddalena Est - Sezioni 102
  - 040\_2008010\_CN24A\_1\_E\_SE\_GN\_1016 Viabilità perimetrale Maddalena Est - Sezioni 202
  - 040\_2008010\_CN24A\_1\_E\_SE\_GN\_1017 Viabilità perimetrale Maddalena Ovest - Rampa - Sezioni
  - 040\_2008010\_CN24A\_1\_E\_SE\_GN\_1018 Viabilità perimetrale Maddalena - Piazzali - Sezioni
- Interferenze / Interférences
  - 040\_2008010\_CN24A\_1\_E\_RE\_DE\_1301 Elenco completo delle interferenze
  - 040\_2008010\_CN24A\_1\_E\_PL\_DE\_1303 Pianimetria generale delle interferenze - Energia Elettrica
  - 040\_2008010\_CN24A\_1\_E\_PL\_DE\_1304 Pianimetria risoluzione delle interferenze rete telecomunicazioni
- Sicurezza / Sécurité
  - 040\_2008010\_CN24F\_4\_E\_PL\_SU\_1401 Pianimetria impianto di illuminazione a videosorveglianza tav. 1/3
  - 040\_2008010\_CN24F\_4\_E\_PL\_SU\_1402 Pianimetria impianto di illuminazione e videosorveglianza tav. 2/3
  - 040\_2008010\_CN24F\_4\_E\_PL\_SU\_1403 Pianimetria impianto di illuminazione e videosorveglianza tav. 3/3
  - 040\_2008010\_CN24F\_4\_E\_PL\_SU\_1404 Pianimetria cavodotti tav. 1/3
  - 040\_2008010\_CN24F\_4\_E\_PL\_SU\_1405 Pianimetria cavodotti tav. 2/3
  - 040\_2008010\_CN24F\_4\_E\_PL\_SU\_1406 Pianimetria cavodotti tav. 3/3
  - 040\_2008010\_CN24F\_4\_E\_PL\_SU\_1409 Schema elettrico - Maddalena
  - 040\_2008010\_CN24F\_4\_E\_PL\_SU\_1410 Schema a blocchi impianto di videosorveglianza - Maddalena

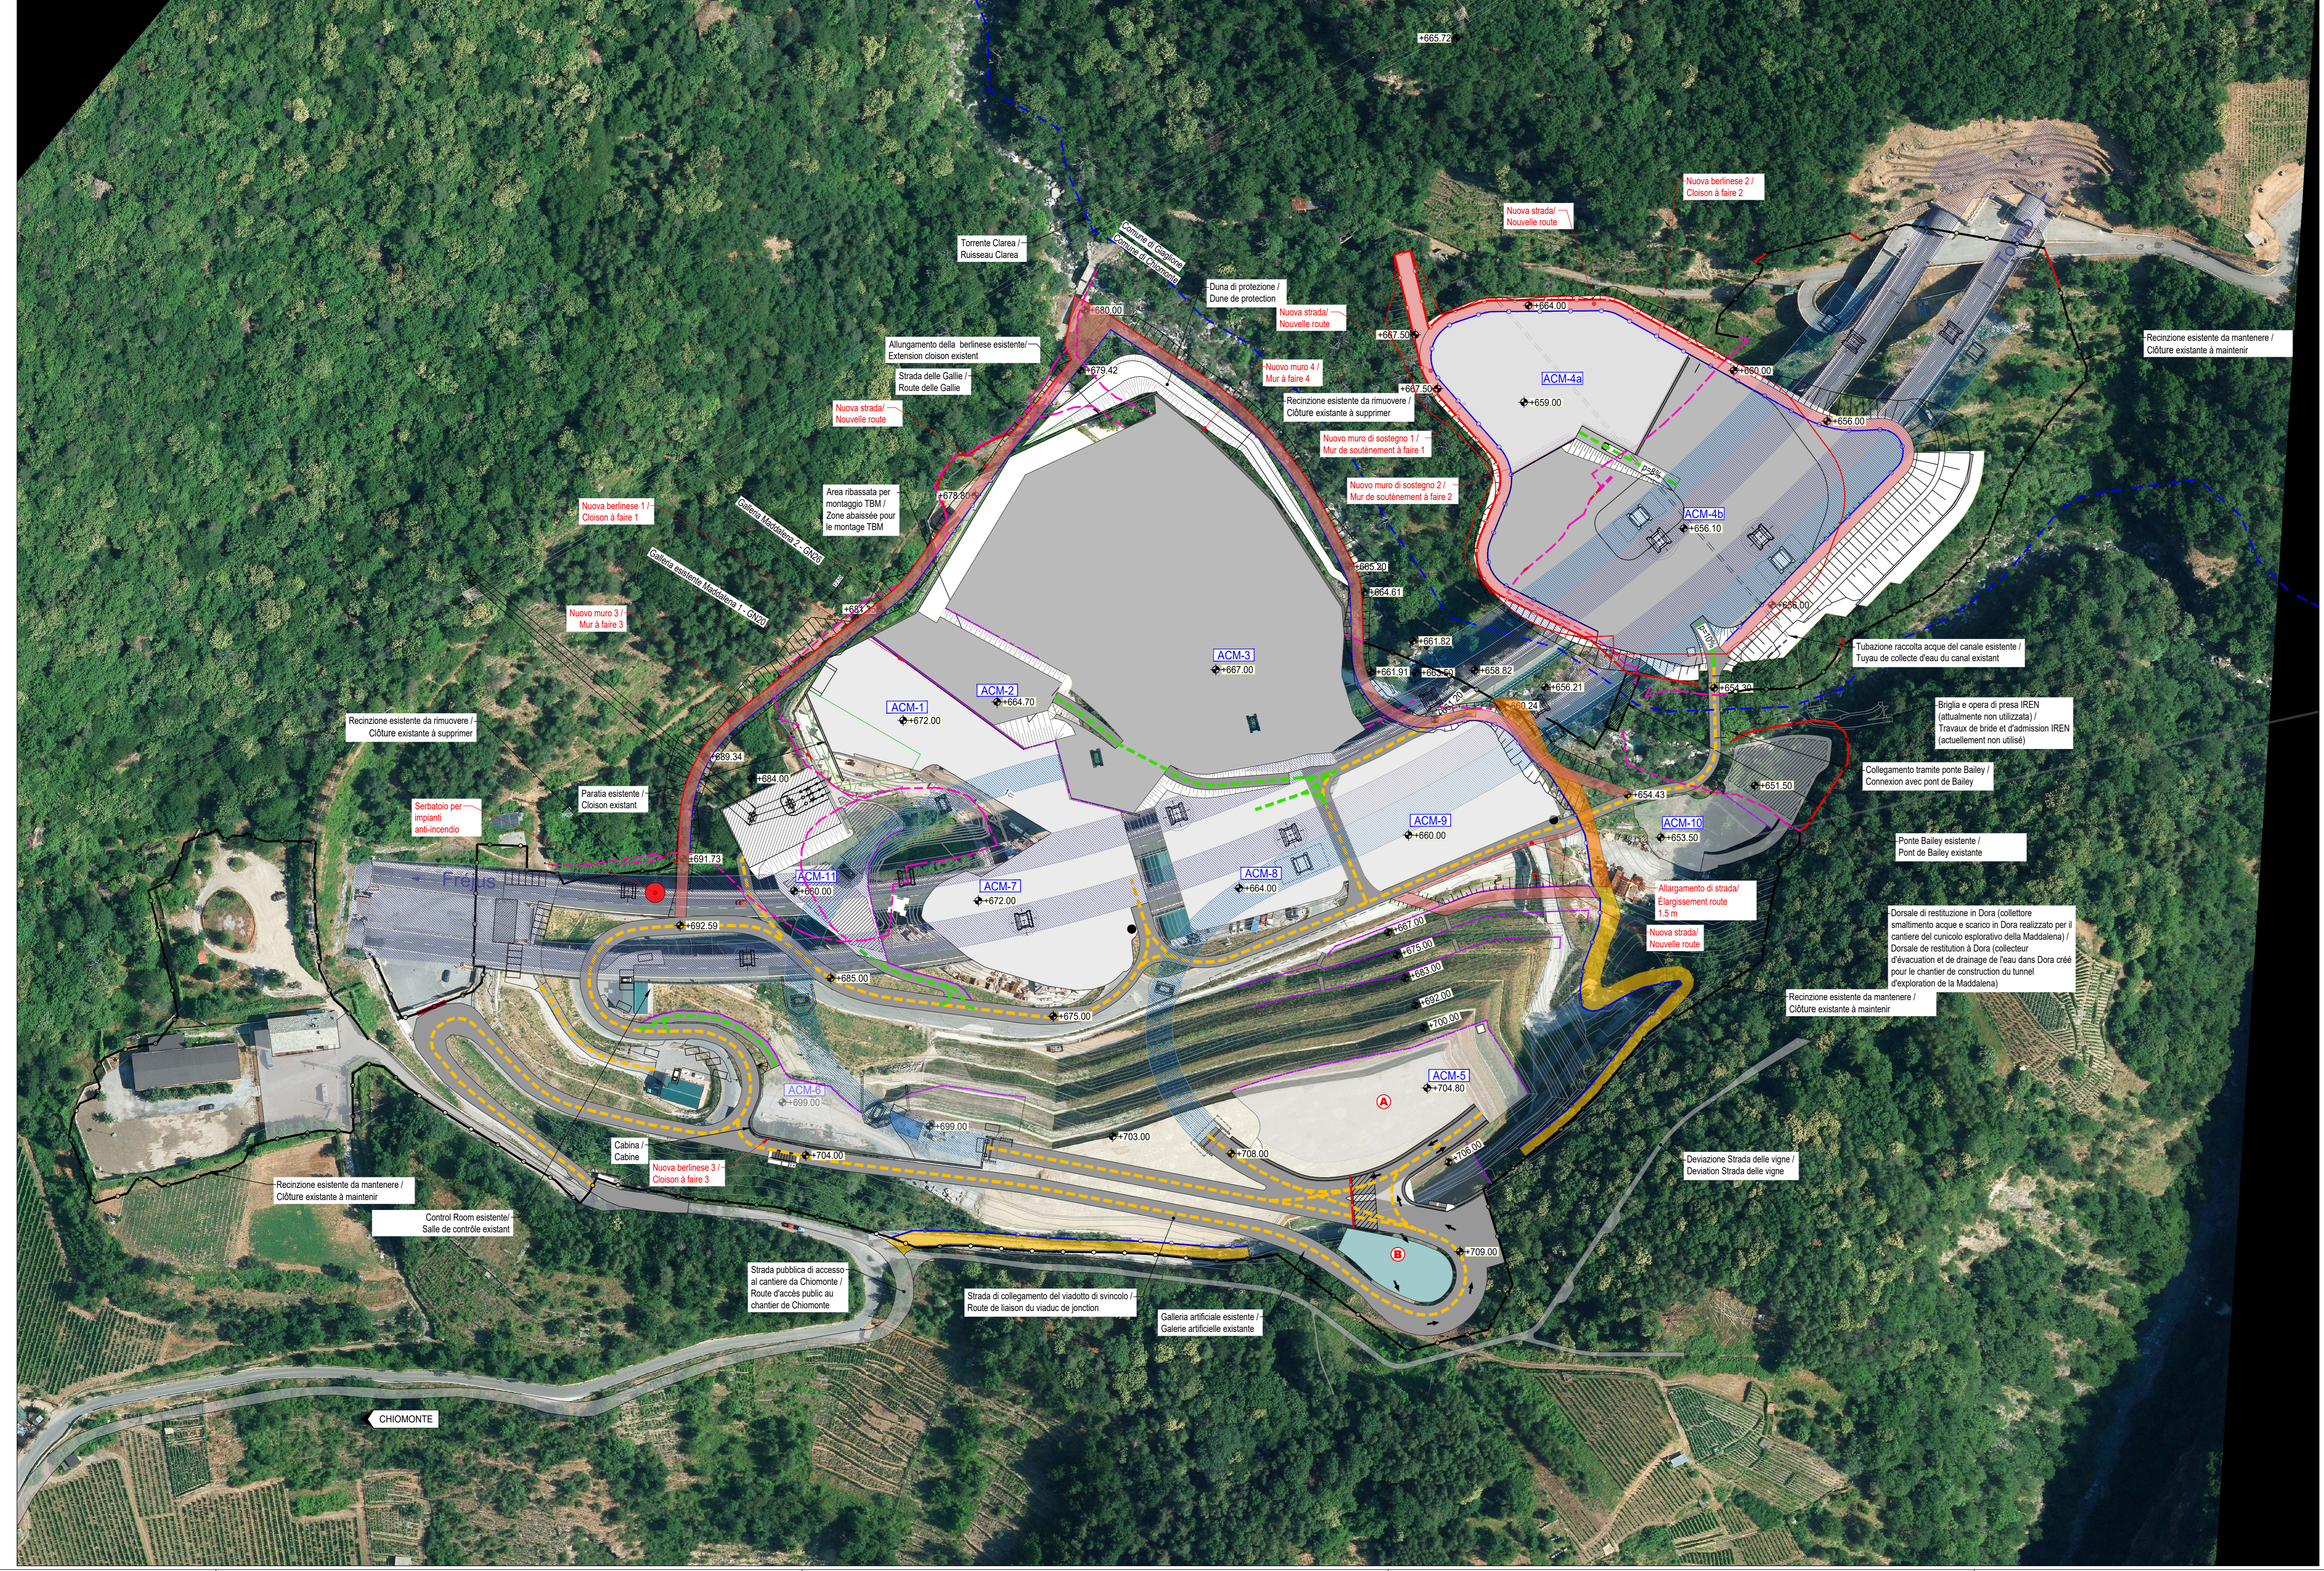

**TUNNEL EURALP LION-TURIN**

NOUVELLE LIGNE LYON-TURIN - NUOVA LINEA TORINO-LIONE  
 PARTIE COMMUNE FRANCO-ITALIENNE - PARTE COMUNE ITALO-FRANCESE  
 CUP I3130500030001

**ÉTUDES D'EXECUTION - PROGETTO ESECUTIVO**  
 Elaboration des études d'exécution unitaires des ouvrages nécessaires à la réalisation des installations des chantiers opérationnels aux travaux du 1er lot constructif  
 Attività di progettazione esecutiva unitaria delle opere necessarie alla realizzazione delle cantierizzazioni dei Cantieri operativi relativi ai lavori del 1° Lotto Costruttivo

GENIE CIVIL / OPERE CIVILI  
 CHANTIERI - CO03 E CO04 - MADDALENA / CANTIERIZZAZIONI - CO03 E CO04 - MADDALENA  
 GÉNÉRAL / GENERALE

Index	Date / Data	Modifications / Modifiche	Elaboré par / Elaborato da	Vérifié par / Verificato da	Approuvé par / Approvato da
0	15/06/2021	Prise en compte / Presunta grafica	L. SUAREZ	G. DE PANFILIS	V. PESINO
A	03/06/2021	Révision à la suite des commentaires TET / Revisione alla luce dei commenti TET	L. SUAREZ	G. DE PANFILIS	V. PESINO
B	05/06/2021	Révision à la suite des commentaires TET / Revisione alla luce dei commenti TET	N. POGGESI	G. DE PANFILIS	V. PESINO
C	07/06/2021	Révision à la suite des commentaires TET / Revisione alla luce dei commenti TET	N. POGGESI	G. DE PANFILIS	V. PESINO
D	08/06/2021	Révision à la suite des commentaires TET / Revisione alla luce dei commenti TET	N. POGGESI	G. DE PANFILIS	V. PESINO

0 4 0 2 0 8 0 9 2 0 C N 2 4 A 1

1:1000

IG INGEGNERIA GEOTECNICA srl

L'APPALTO DI INGEGNERIA

L'OPERATORE DEL LAVORO INFERIORE CIVILE