RETE DI TERRA CABINA PREFABBRICATA – SCALA 1:50

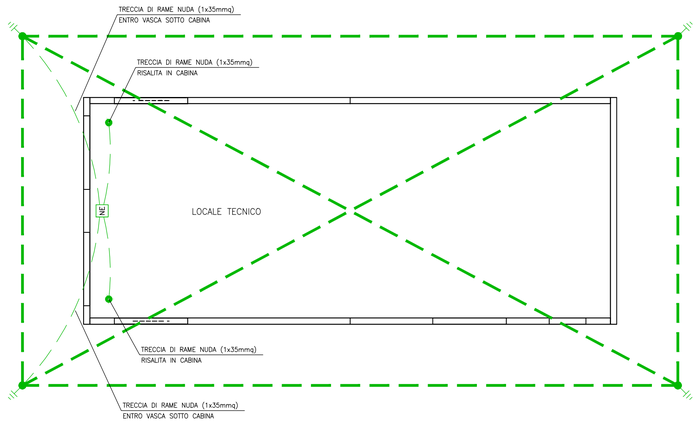

LEGENDA SIMBOLI

NE — NODO EQUIPOTENZIALE COSTITUITO DA BARRETTA PREFORATA IN RAME STAFFATA IN VISTA A PARETE

PUNTAZZA IN ACCIAIO-RAMATO (COPPERWELD) diam=20mm l=1,50m INFISSA VERTICALMENTE NEL TERRENO

TRECCIA DI RAME NUDA (1x35mmq) DIRETTAMENTE INTERRATA A 0,7m DI PROFONDITA'

ELABORATI DI RIFERIMENTO

- 040_2080910_CN24_A_1_E_RE_GN_1001_Relazione illustrativa cantiere Maddalena e Area Colombera
- 040_2080910_CN24_A_1_E_PL_GN_1003_Planimetria area di cantiere
- 040_2080910_CN24_A_1_E_PL_GN_1030_Parcheggio area Colombera - Planimetria e sezione trasversale
- 040_2080910_CN24_F_4_E_RE_IM_1103_Particolari pali di illuminazione
- 040_2080910_CN24_F_4_E_RE_IM_1104_Carpenteria e armatura plinti e opere di sostegno pali e torri faro
- 040_2080910_CN24_F_4_E_RE_IM_1105_Relazione di calcolo opere di sostegno
- 040_2080910_CN24_F_4_E_RE_IM_1106_Particolare rete di terra - Colombera
- 040_2080910_CN24_F_4_E_RE_IM_1107_Schema a blocchi distribuzione elettrica - Colombera
- 040_2080910_CN24_F_4_E_SH_IM_1110_Layout cabina elettrica - Colombera
- 040_2080910_CN24_F_4_E_RE_IM_1112_Relazione di calcolo illuminotecnica - Colombera
- 040_2080910_CN24_F_4_E_RE_IM_1113_Relazione illustrativa e di calcolo impianti elettrici - Colombera
- 040_2080910_CN24_F_4_E_PL_SU_1401_Planimetria impianto di illuminazione e videosorveglianza tav. 1/3
- 040_2080910_CN24_F_4_E_PL_SU_1404_Planimetria cavidotti tav. 1/3
- 040_2080910_CN24_F_4_E_SH_SU_1407_Schemi elettrici - Colombera
- 040_2080910_CN24_F_4_E_SH_SU_1408_Schema a blocchi impianto di videosorveglianza - Colombera

SCHEMA ESPLICATIVO SCAVO E PLATEA DI FONDAZIONE PER CABINA A PANNELLI CON VASCA PREFABBRICATA – SCALA 1:20

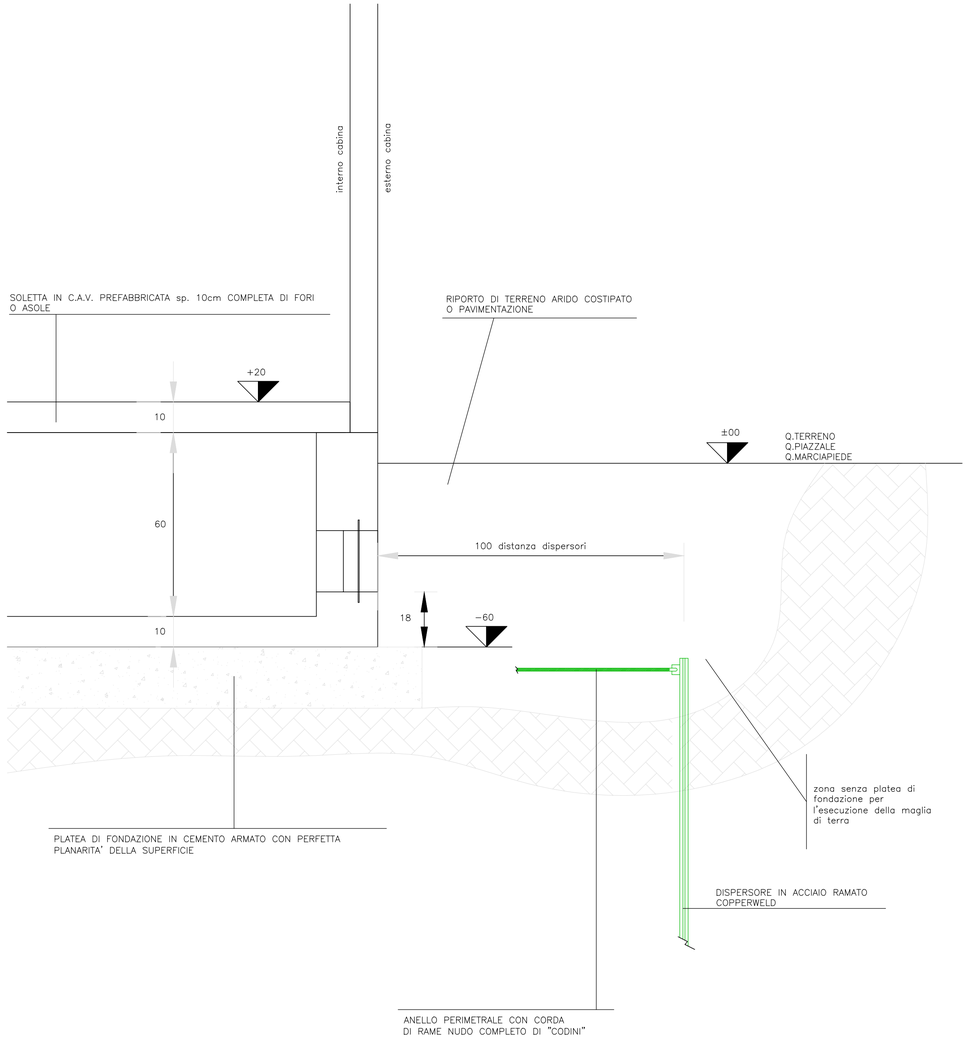

DETTAGLI COSTRUTTIVI CONNESSIONE PER RETE DI TERRA

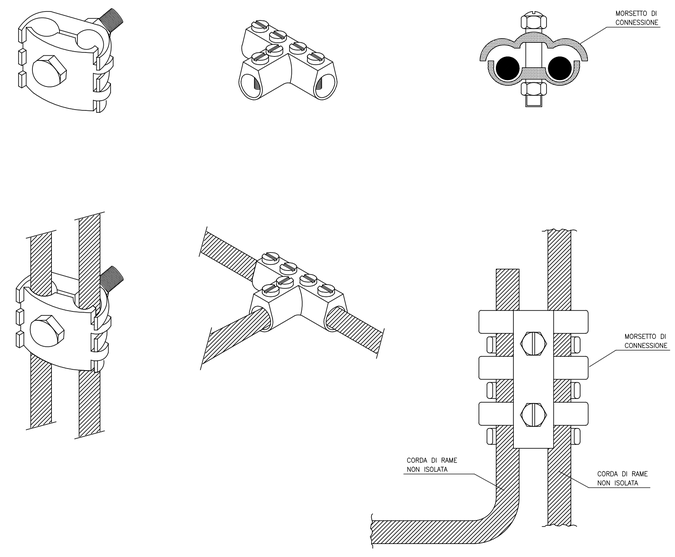

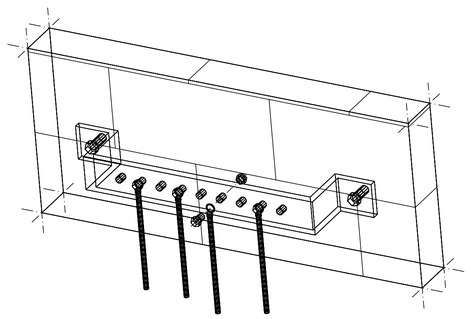

TUNNEL EURALPIN LYON TURIN

Sensibilité du document / Sensibilità del documento	
NON SENSIBLE	SENSIBLE
☒ SSI-C0 Publique / Pubblico	☐ SSI-C1 Réservée / Riservato
☐ SSI-C2 Confidentielle / Confidenziale	☐ SSI-C3 Secret / Segreto

NOUVELLE LIGNE LYON TURIN - NUOVA LINEA TORINO LIONE
PARTIE COMMUNE FRANCO-ITALIENNE - PARTE COMUNE ITALO-FRANCESE
CUP C11J05000030001

ÉTUDES D'EXECUTION - PROGETTO ESECUTIVO

Élaboration des études d'exécution unitaire des ouvrages nécessaires à la réalisation des installations des chantiers opérationnels aux travaux du 1er lot constructif

Attività di progettazione esecutiva unitaria delle opere necessarie alla realizzazione delle cantierizzazioni dei Cantieri operativi relativi ai lavori del 1° Lotto Costruttivo

CHANTIERS - CO03 ET CO04 - MADDALENA - Equipements électriques généraux
Réseau foncier particulier - Colombera

CANTIERIZZAZIONI - CO03 ET CO04 - MADDALENA - Impianti elettrici generali
Particolare rete di terra - Colombera

Indice	Date / Data	Modifications / Modifiche	Etabli par / Concepito da	Vérifié par / Controllato da	Autorisé par / Autorizzato da
0	08/07/2021	Prima emissione Première diffusion	G. LAONIGRO	G. DE PANFILIS	V. PEISINO
A	03/09/2021	Revisione a seguito commenti TELT Revision suite aux commentaires TELT	G.LAONIGRO	G. DE PANFILIS	V.PEISINO
B	02/11/2021	Revisione a seguito commenti TELT Revision suite aux commentaires TELT	G.LAONIGRO	G. DE PANFILIS	V.PEISINO
C	25/11/2021	Revisione a seguito commenti TELT Revision suite aux commentaires TELT	G.LAONIGRO	G. DE PANFILIS	V.PEISINO

Cantiere Operativo / Chantier Opérationnel	Contratto / Contrat	Opera / Ouvrage	Tratto Section	Parte Partie
0402	80910	CN24	F	4

Fase Phase	Tipo documento Type de document	Oggetto Objet	Numero documento Numéro de document	Indice Index
E	SH	IM	1106	C

I. G. INGEGNERIA GEOTECNICA s.r.l.
Dott. Ing. Valter PEISINO
ORDINE DEGLI INGEGNERI DELLA PROVINCIA DI CUNEO
N° 763

1:50 / 1:20 — SCALA / ECHELLE

A P — Stato / Statut

Indirizzo / Adresse GED

IL PROGETTISTA/LE DESIGNER

IG INGEGNERIA GEOTECNICA srl
C.so Monermodeo, 39 - 10139 Torino
Tel. (IT) 0113811156 Fax (IT) 0113820568
e-mail: ig@ingegneriageotecnica.com
Valter PEISINO Ingegnere

L'APPALTATORE/L'ENTREPRENEUR

IL DIRETTORE DEI LAVORI/LE MAÎTRE D'ŒUVRE

TELT sas - Savoie Technolac - Bâtiment "Homère" -
13 allée du Lac de Constance - 73370 LE BOURGET DU LAC (France)
Tél : +33 (0)4.79.68.56.50 - Fax: +33 (0)4.79.68.56.75
RCS Chambéry 439 556 952 - TVA FR 03439556952

Propriété TELT Tous droits réservés
Proprietà TELT Tutti i diritti riservati

Ce projet est cofinancé par l'Union européenne (DG-TREN)

Questo progetto è cofinanziato dall'Unione europea (TEN-T)

040_2080910_CN24_F_4_E_SH_IM_1106_C_Terra_Colombera.dwg