
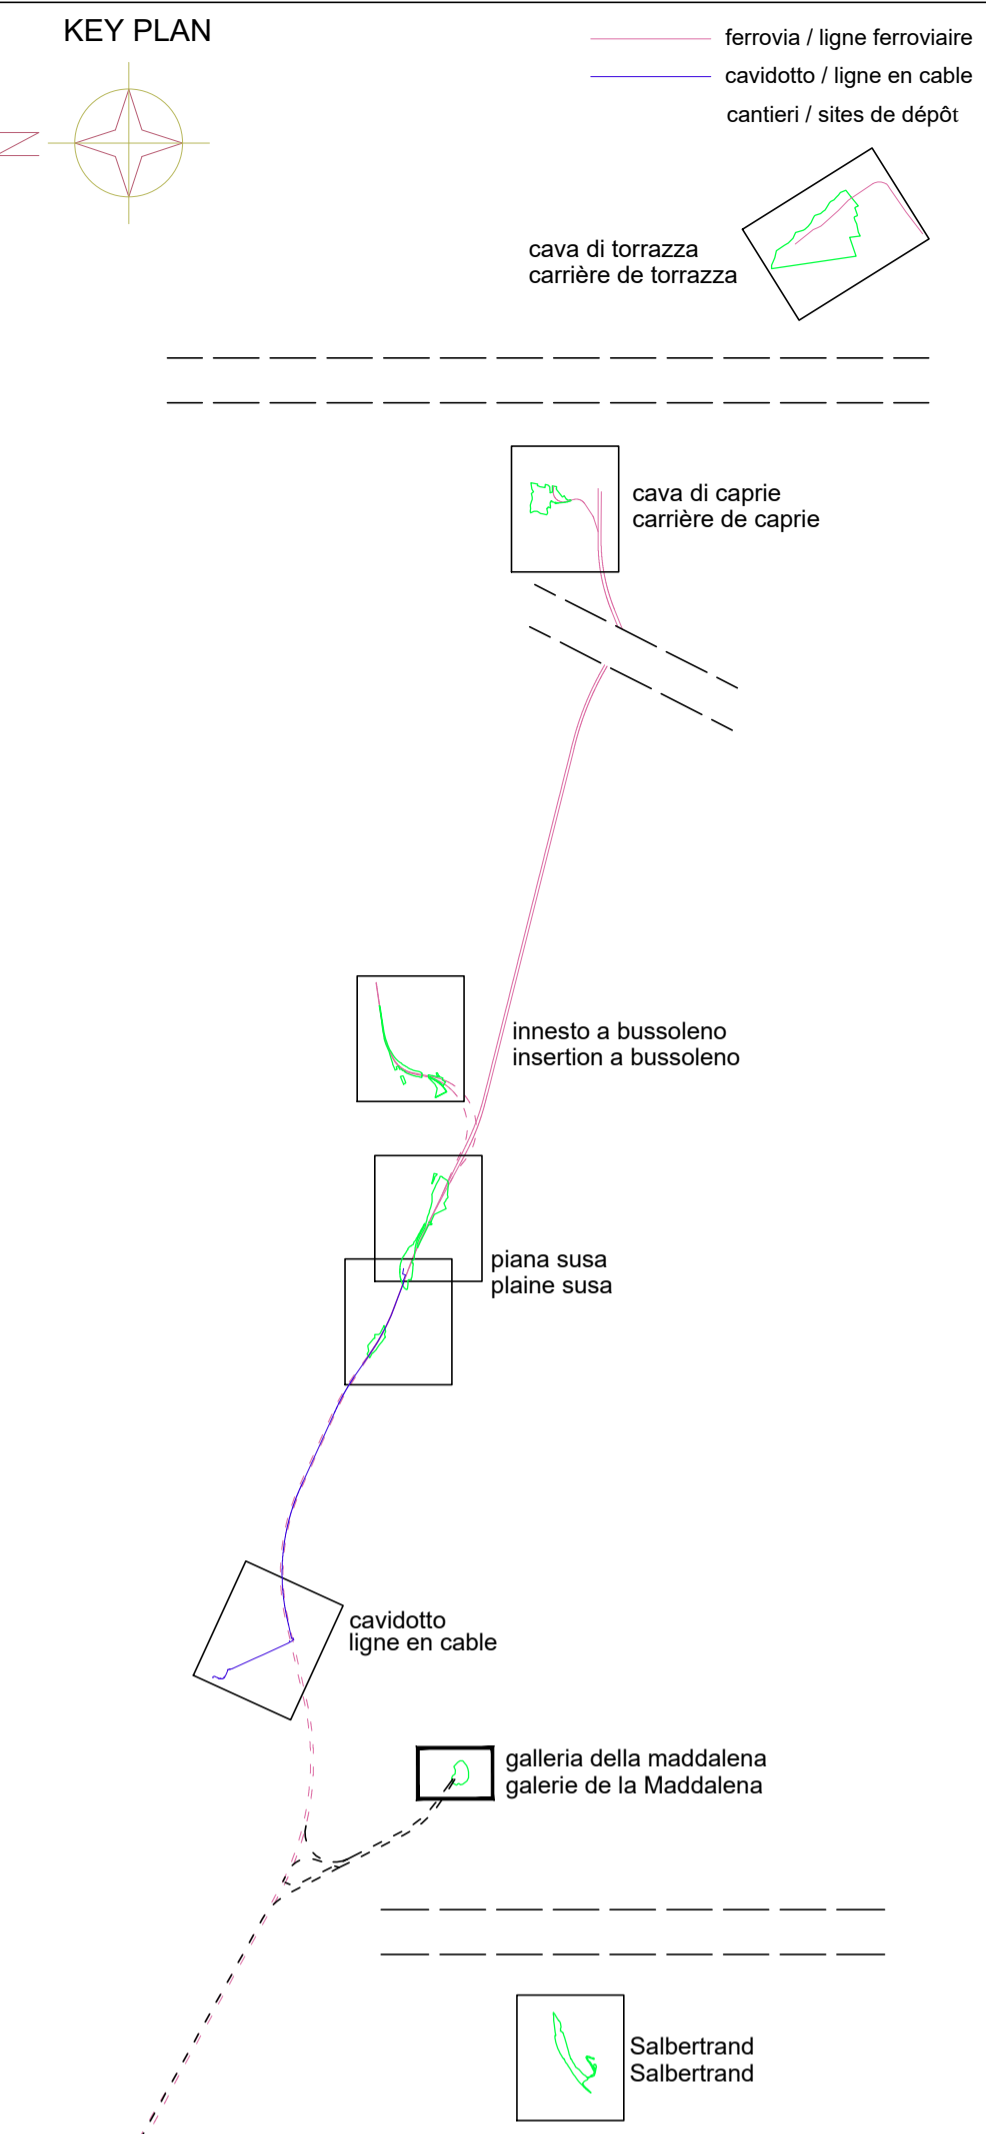


DOCUMENTI DI RIFERIMENTO / PLANS EN REFERENCE

040_2080910_CN24_A_1_E_RE_DE_1301_Relazione_illustrativa_delle_interferenze
 040_2080910_CN24_A_1_E_PL_DE_1303_Planimetria_censimento_delle_interferenze_Energia_Elettrica
 040_2080910_CN24_A_1_E_PL_DE_1304_Planimetria_risoluzione_delle_interferenze

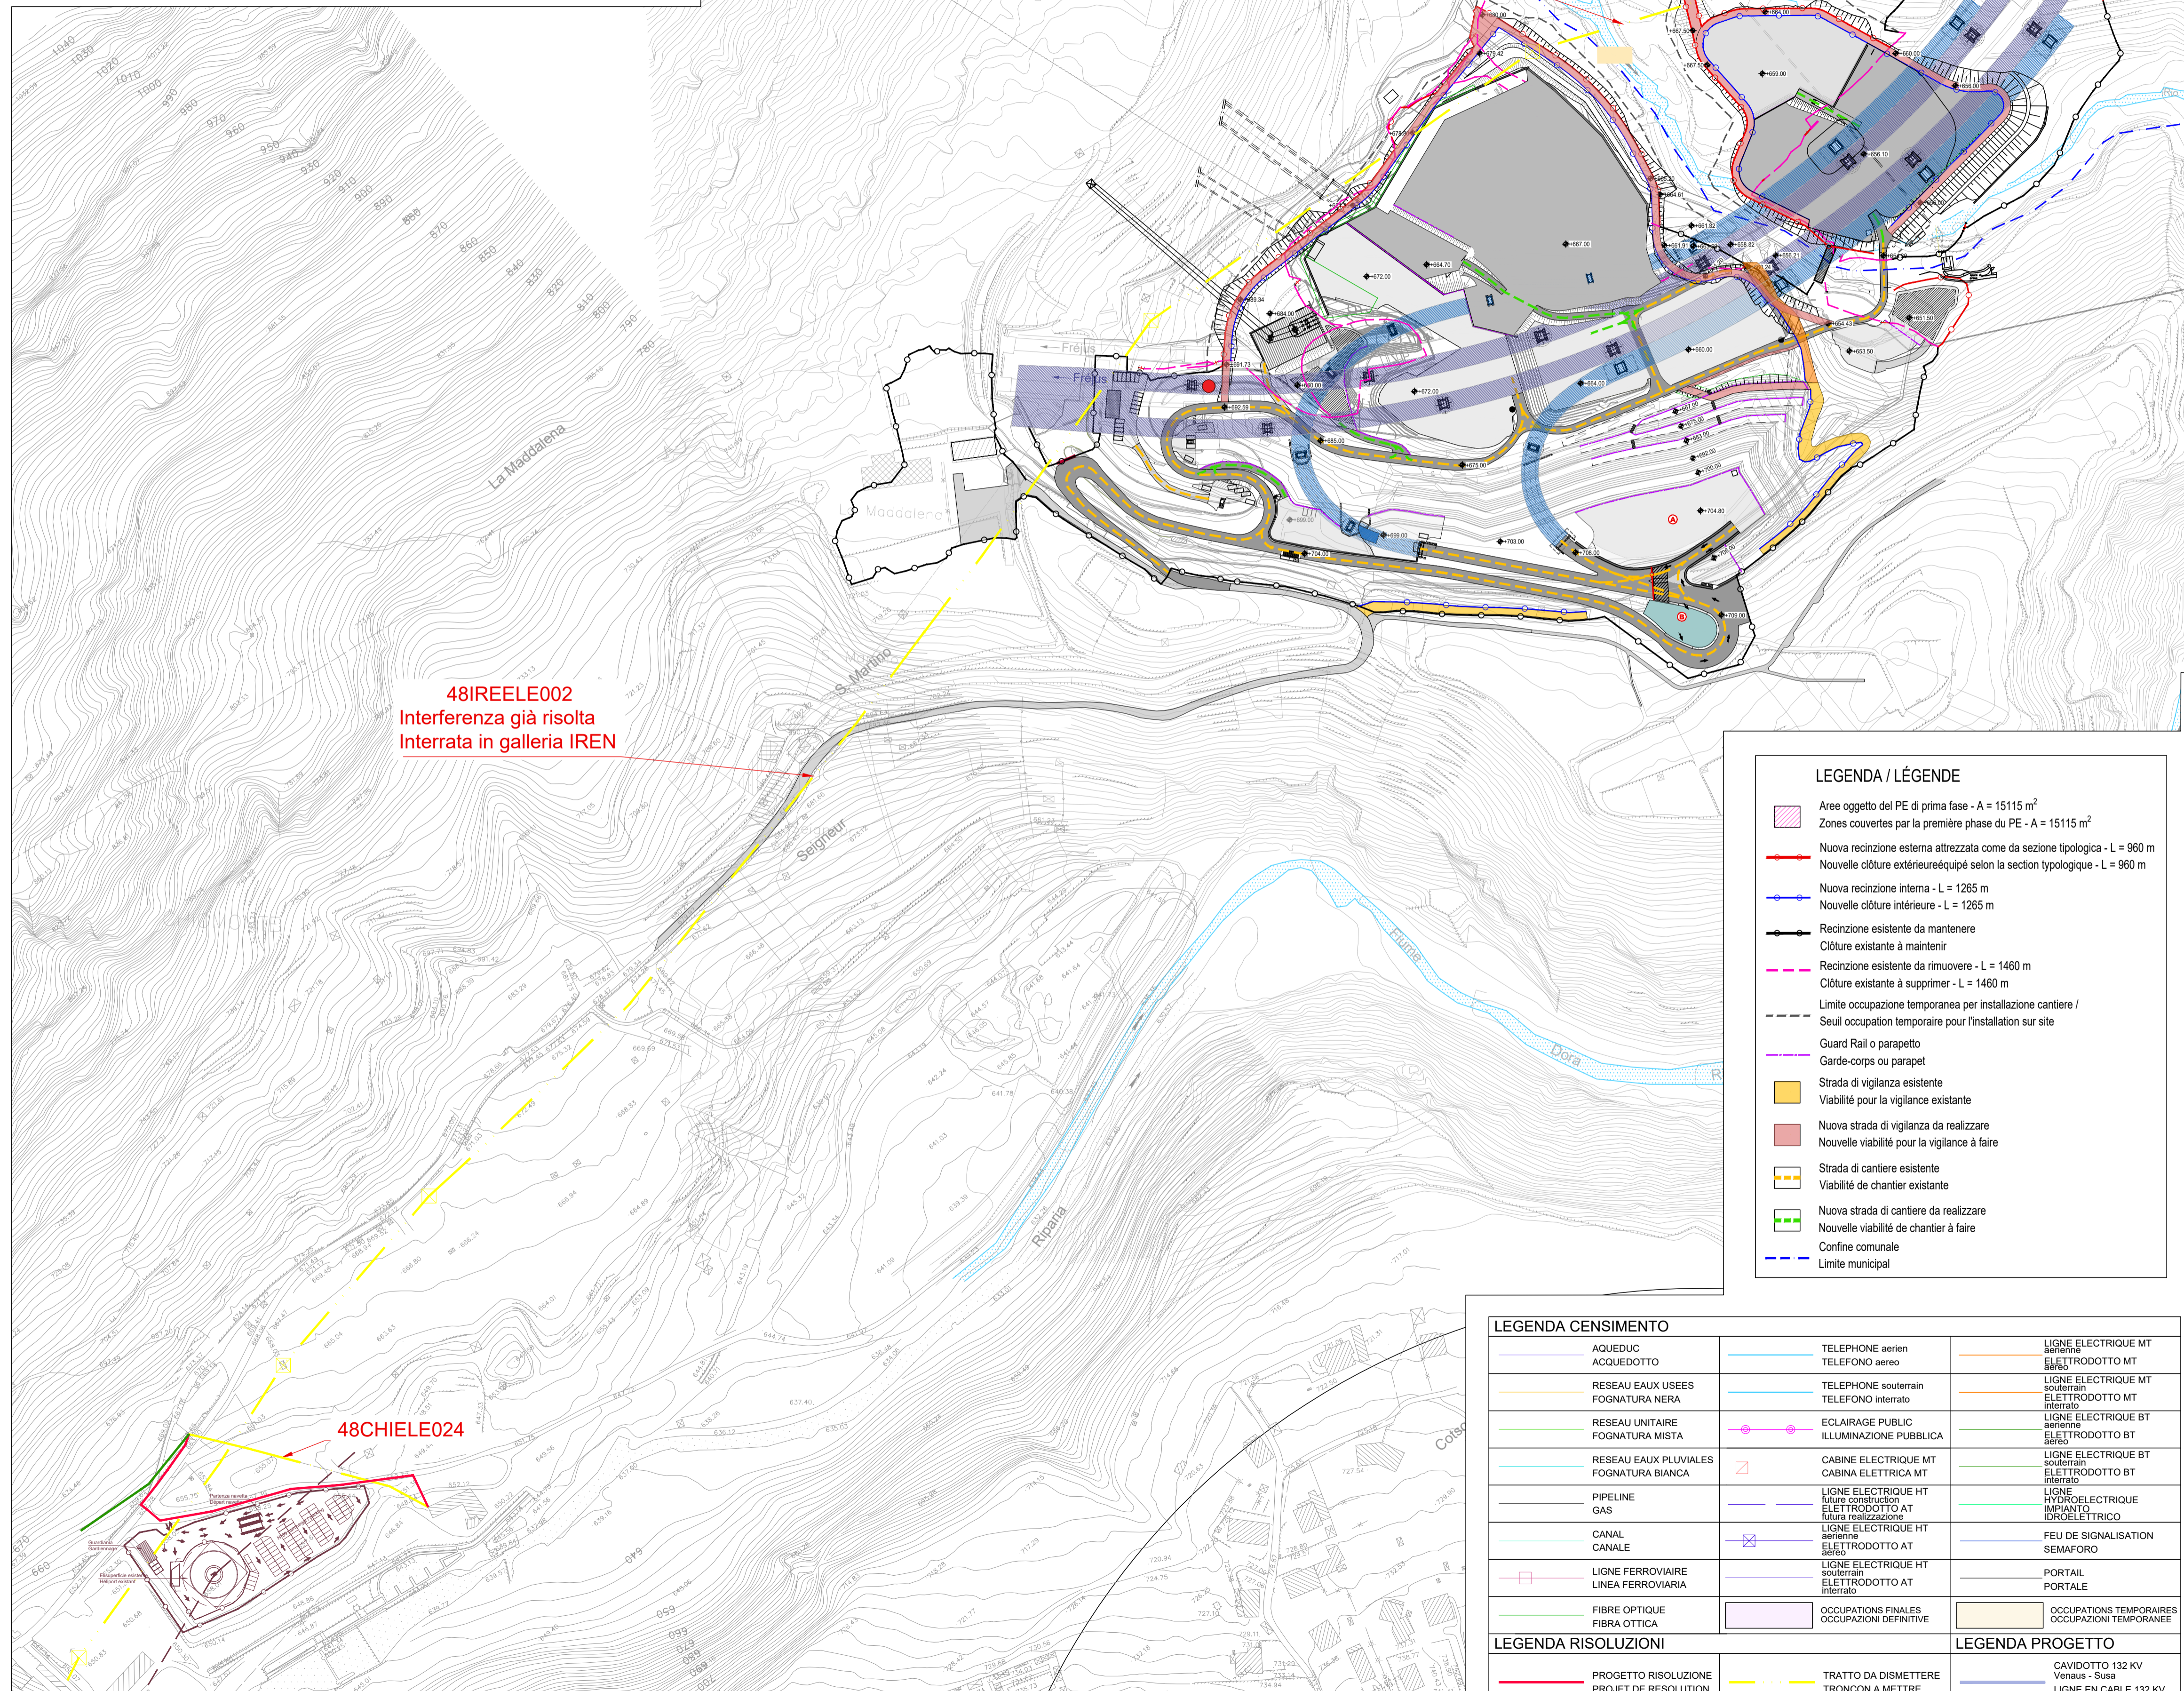

LEGENDA / LÉGENDE

- Aree oggetto del PE di prima fase - A = 15115 m²
Zones couvertes par la première phase du PE - A = 15115 m²
- Nuova recinzione esterna attrezzata come da sezione tipologica - L = 960 m
Nouvelle clôture extérieure équipée selon la section typologique - L = 960 m
- Nuova recinzione interna - L = 1265 m
Nouvelle clôture intérieure - L = 1265 m
- Recinzione esistente da mantenere
Clôture existante à maintenir
- Recinzione esistente da rimuovere - L = 1460 m
Clôture existante à supprimer - L = 1460 m
- Limite occupazione temporanea per installazione cantiere /
Seuil occupation temporaire pour l'installation sur site
- Guard Rail o parapetto
Garde-corps ou parapet
- Strada di vigilanza esistente
Viabilité pour la vigilance existante
- Nuova strada di vigilanza da realizzare
Nouvelle viabilité pour la vigilance à faire
- Strada di cantiere esistente
Viabilité de chantier existante
- Nuova strada di cantiere da realizzare
Nouvelle viabilité de chantier à faire
- Confine comunale
- Limite municipale

LEGENDA CENSIMENTO

AQUEDUC ACQUEDOTTO	TELEPHONE aeriens TELEFONO aereo	LIGNE ELECTRIQUE MT souterrain ELETTRDOTTO MT interrato
RESEAU EAUX USEES FOGNATURA NERA	TELEPHONE souterrain TELEFONO interrato	LIGNE ELECTRIQUE MT souterrain ELETTRDOTTO MT interrato
RESEAU UNITAIRE FOGNATURA MISTA	ECLAIRAGE PUBLIC ILLUMINAZIONE PUBBLICA	LIGNE ELECTRIQUE BT souterrain ELETTRDOTTO BT interrato
RESEAU EAUX PLUVIALES FOGNATURA BIANCA	CABINE ELECTRIQUE MT CABINA ELETTRICA MT	LIGNE ELECTRIQUE BT souterrain ELETTRDOTTO BT interrato
PIPELINE GAS	LIGNE ELECTRIQUE HT ELETTRDOTTO AT	LIGNE HYDROELECTRIQUE IMPIANTO IDROELETTRICO
CANAL CANALE	LIGNE ELECTRIQUE HT souterrain ELETTRDOTTO AT	FEU DE SIGNALISATION SEMAFORO
LIGNE FERROVIAIRE LINEA FERROVIARIA	LIGNE ELECTRIQUE HT souterrain ELETTRDOTTO AT	PORTAIL PORTALE
FIBRE OPTIQUE FIBRA OTTICA	OCCUPATIONS FINALES OCCUPAZIONI DEFINITIVE	OCCUPATIONS TEMPORAIRES OCCUPAZIONI TEMPORANEE

LEGENDA RISOLUZIONI

- PROGETTO RISOLUZIONE
PROJET DE RESOLUTION
- TRATTO DA DIMETTERE
TRONÇON A METTRE HORS SERVICE

LEGENDA PROGETTO

- CAVIDOTTO 132 KV
VENAUS - SUSA
- LIGNE EN CABLE 132 KV
VENAUS - SUSA

TUNNEL EURALPIN LYON TURIN

NOUVELLE LIGNE LYON TURIN - NUOVA LINEA TORINO LIONE
 PARTIE COMMUNE FRANCO-ITALIENNE - PARTE COMUNE ITALO-FRANCESE
 CUP C11J05000030001

ÉTUDES D'EXECUTION - PROGETTO ESECUTIVO
 Élaboration des études d'exécution unitaire des ouvrages nécessaires à la réalisation des installations des chantiers opérationnels aux travaux du 1er lot constructif

Attività di progettazione esecutiva unitaria delle opere necessarie alla realizzazione delle cantierizzazioni dei Cantieri operativi relativi ai lavori del 1° Lotto Costruttivo

GENIE CIVIL / OPERE CIVILI
 CHANTIERS - CO03 ET CO04 - MADDALENA / CANTIERIZZAZIONI - CO03 ET CO04 - MADDALENA
 INTERFERENCES / INTERFERENZE
 PLAN RÉSOLUTION D'INTERFERENCE
 PLANIMETRIA RISOLUZIONE DELLE INTERFERENZE

Indice	Date / Data	Modifications / Modifiche	Etabli par / Concepito da	Vérifié par / Controllato da	Autorisé par / Autorizzato da
0	31/07/2021	Prima emissione Première diffusion	A. LOPEZ	G. DE PANFILIS	V. PEISINO
A	03/09/2021	Revisione a seguito commenti TELT Révision suite aux commentaires TELT	R. PORCELLANA	G. DE PANFILIS	V. PEISINO
B	02/11/2021	Revisione a seguito commenti TELT Révision suite aux commentaires TELT	R. PORCELLANA	G. DE PANFILIS	V. PEISINO
C	25/11/2021	Revisione a seguito commenti TELT Révision suite aux commentaires TELT	R. PORCELLANA	G. DE PANFILIS	V. PEISINO

0 4 0 2 0 8 0 9 1 0 C N 2 4 A 1 E P L D E 1 3 0 4 C

I. G. INGEGNERIA GEOTECNICA s.r.l.
 Dott. Ing. Valter PEISINO
 RESPONSABILE INGEGNERI
 DELLA PROSPETTIVA D'OPERE

1:2000
 SCALA / ÉCHELLE

Indirizzo / Adresse GED

L'APPALTATORE/ENTREPRENEUR

IL DIRETTORE DEI LAVORI/LE MÂTRE D'ŒUVRE

TELT sas - Savoie Technolac - Bâtiment "Homme" -
 13 allée du Lac de Costance - 73370 LE BOURGET DU LAC (France)
 Tél. +33 (0)4 79 68 56 50 - Fax +33 (0)4 79 68 56 75
 RCS Chambéry 439 556 952 - TVA FR 03439556952
 Propriété TELT Tous droits réservés
 Propriété TELT Tutti i diritti riservati

040_2080910_CN24_A_1_E_PL_DE_1304_C_Plan_risoluzione_interferenze.dwg