
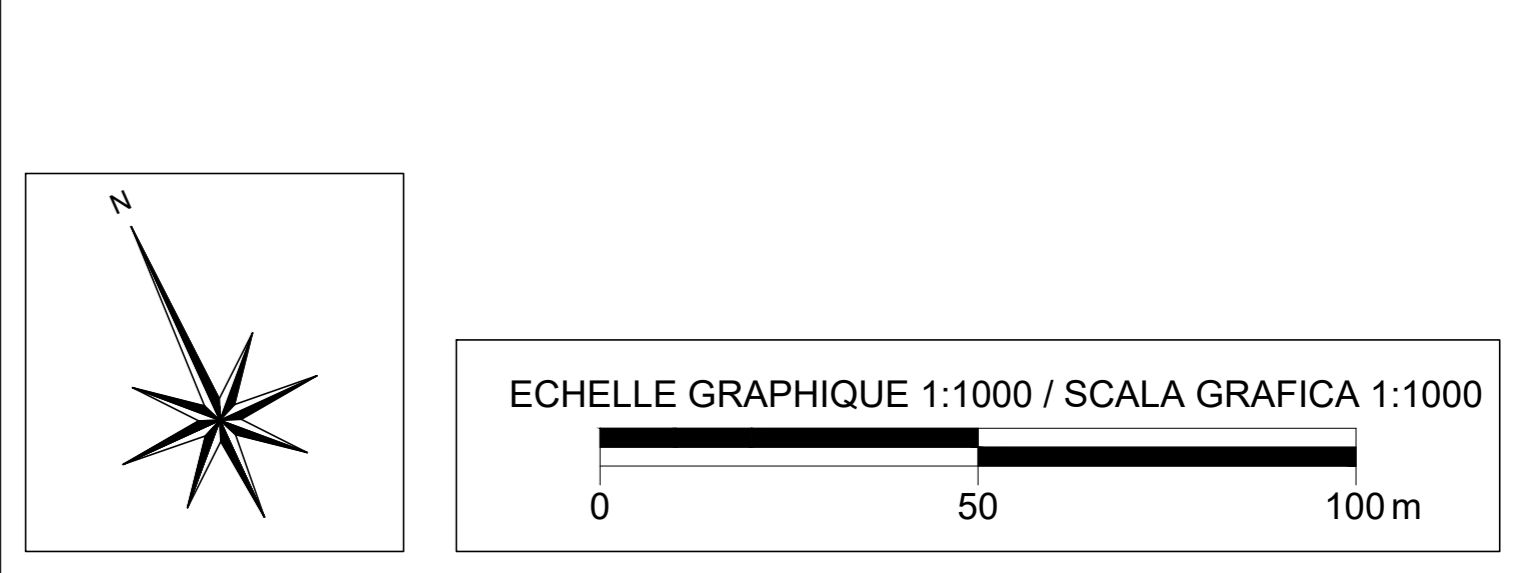


VUE D'ENSEMBLE / PIANO DI LOCALIZZAZIONE

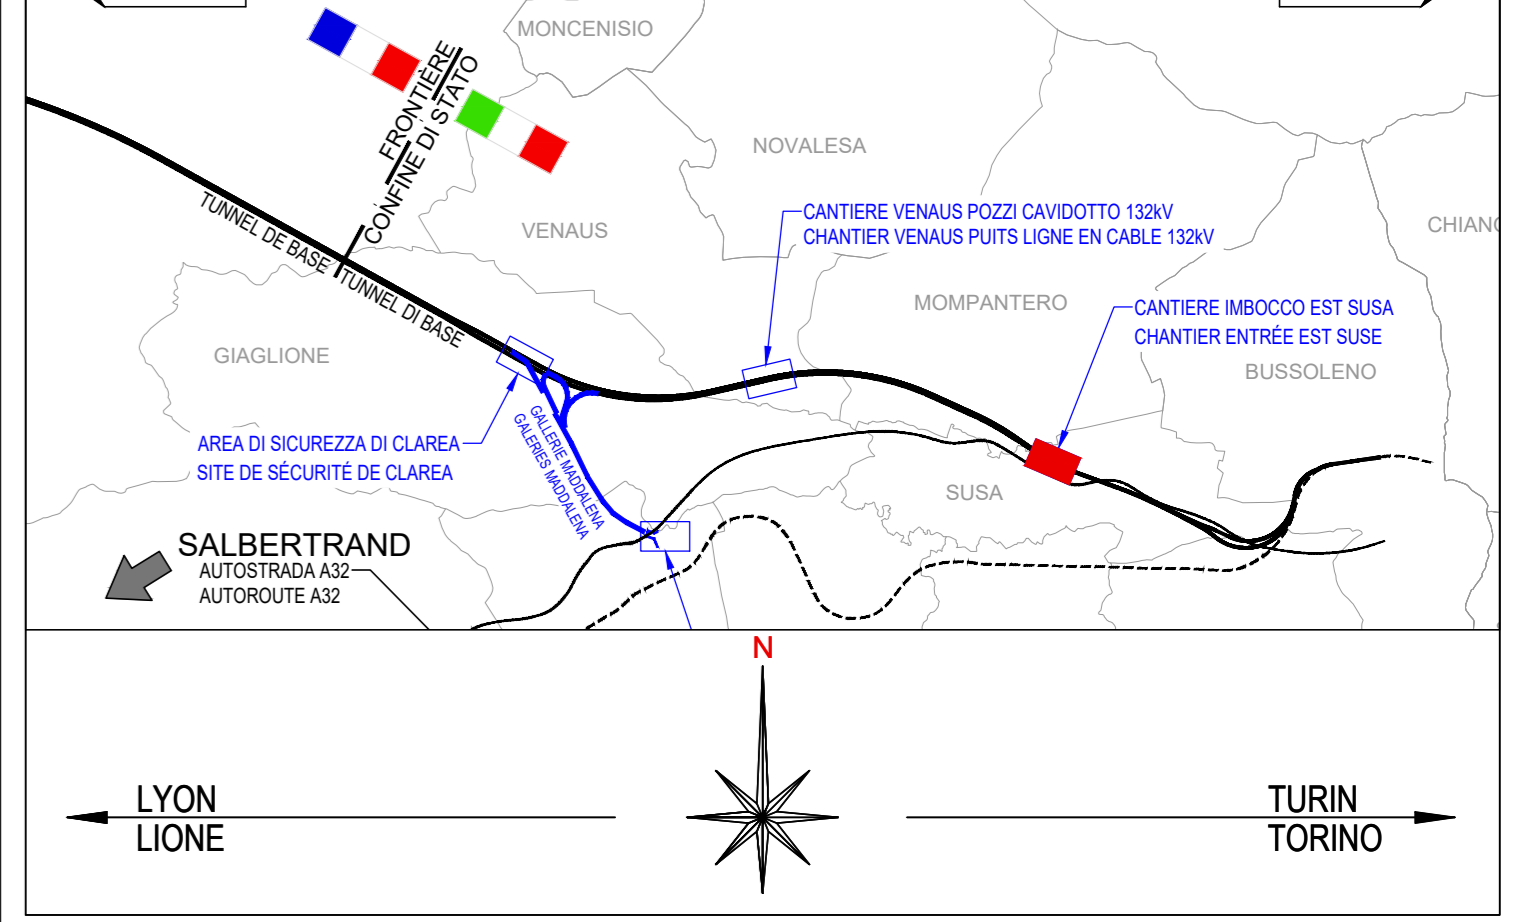


DOCUMENTI DI RIFERIMENTO / PLANS EN REFERENCE

100\_2080910\_CN\_ A\_1\_E\_RE\_GN\_2011 Area Industriale di Salbertrand e SUSA - Relazione tecnico-illustrativa  
 100\_2080910\_CN29\_A\_1\_E\_PL\_GN\_2010 Area Industriale di SUSA - Planimetria  
 100\_2080910\_CN29\_A\_1\_E\_PL\_GN\_2011 Area Industriale di SUSA - Planimetria su orbolito  
 100\_2080910\_CN29\_A\_1\_E\_RE\_GN\_2012 Area Industriale di SUSA - Sezioni trasversali  
 100\_2080910\_CN29\_F\_4\_E\_RE\_IM\_2014 SUSA Relazione tecnica antincendio

100\_2080910\_CN\_ A\_1\_E\_RE\_GN\_2011 Area Industriale di Salbertrand e SUSA - Relazione tecnico-illustrativa  
 100\_2080910\_CN29\_A\_1\_E\_PL\_GN\_2010 Area Industriale di SUSA - Planimetria  
 100\_2080910\_CN29\_A\_1\_E\_PL\_GN\_2011 Area Industriale di SUSA - Planimetria su orbolito  
 100\_2080910\_CN29\_A\_1\_E\_RE\_GN\_2012 Area Industriale di SUSA - Sezioni trasversali  
 100\_2080910\_CN29\_F\_4\_E\_RE\_IM\_2014 SUSA Relazione tecnica antincendio

**LEGENDA**

- CENTRALE ANTINCENDIO (Centre de contrôle des incendies)
- TUBAZIONI PEIRI P116 (De 140 mm) (Tubes Peiré P116 de 140 mm)
- RETE ACQUEDOTTO (Réseau d'eau pré-existante)
- POZZETTO D'INTERCETTAZIONE RETE ANTINCENDIO (Pozzo d'interception de réseau d'eau pré-existante)
- ALLACCIAMENTO AUTOPOMPA VVF (Raccordement camion de pompier)
- IRRANTE SOPRASILCLO (Boîte d'écoulement)
- CASSETTA ANTINCENDIO (Coffre de matériel incendie)
- IDR (N°) NUMERO IRRANTE (N° de trou de drainage)
- RECINZIONE ESTERNA (Clôture extérieure) CON BARRIERA ARABESCA SPINOSA EVENTUALE
- RECINZIONE INTERNA (Clôture intérieure)
- STRADE DI VIGILANZA (Cours pour la vigilance)
- AREA CANTIERE (Zone de chantier)
- OPERE OGGETTO DI PROGETTAZIONE ESECUTIVA A CARICO DELL'APPALTATORE (Travaux d'objets de conception exécutive à charge de l'entrepreneur)
- 997.09 QUOTE DI PROGETTO

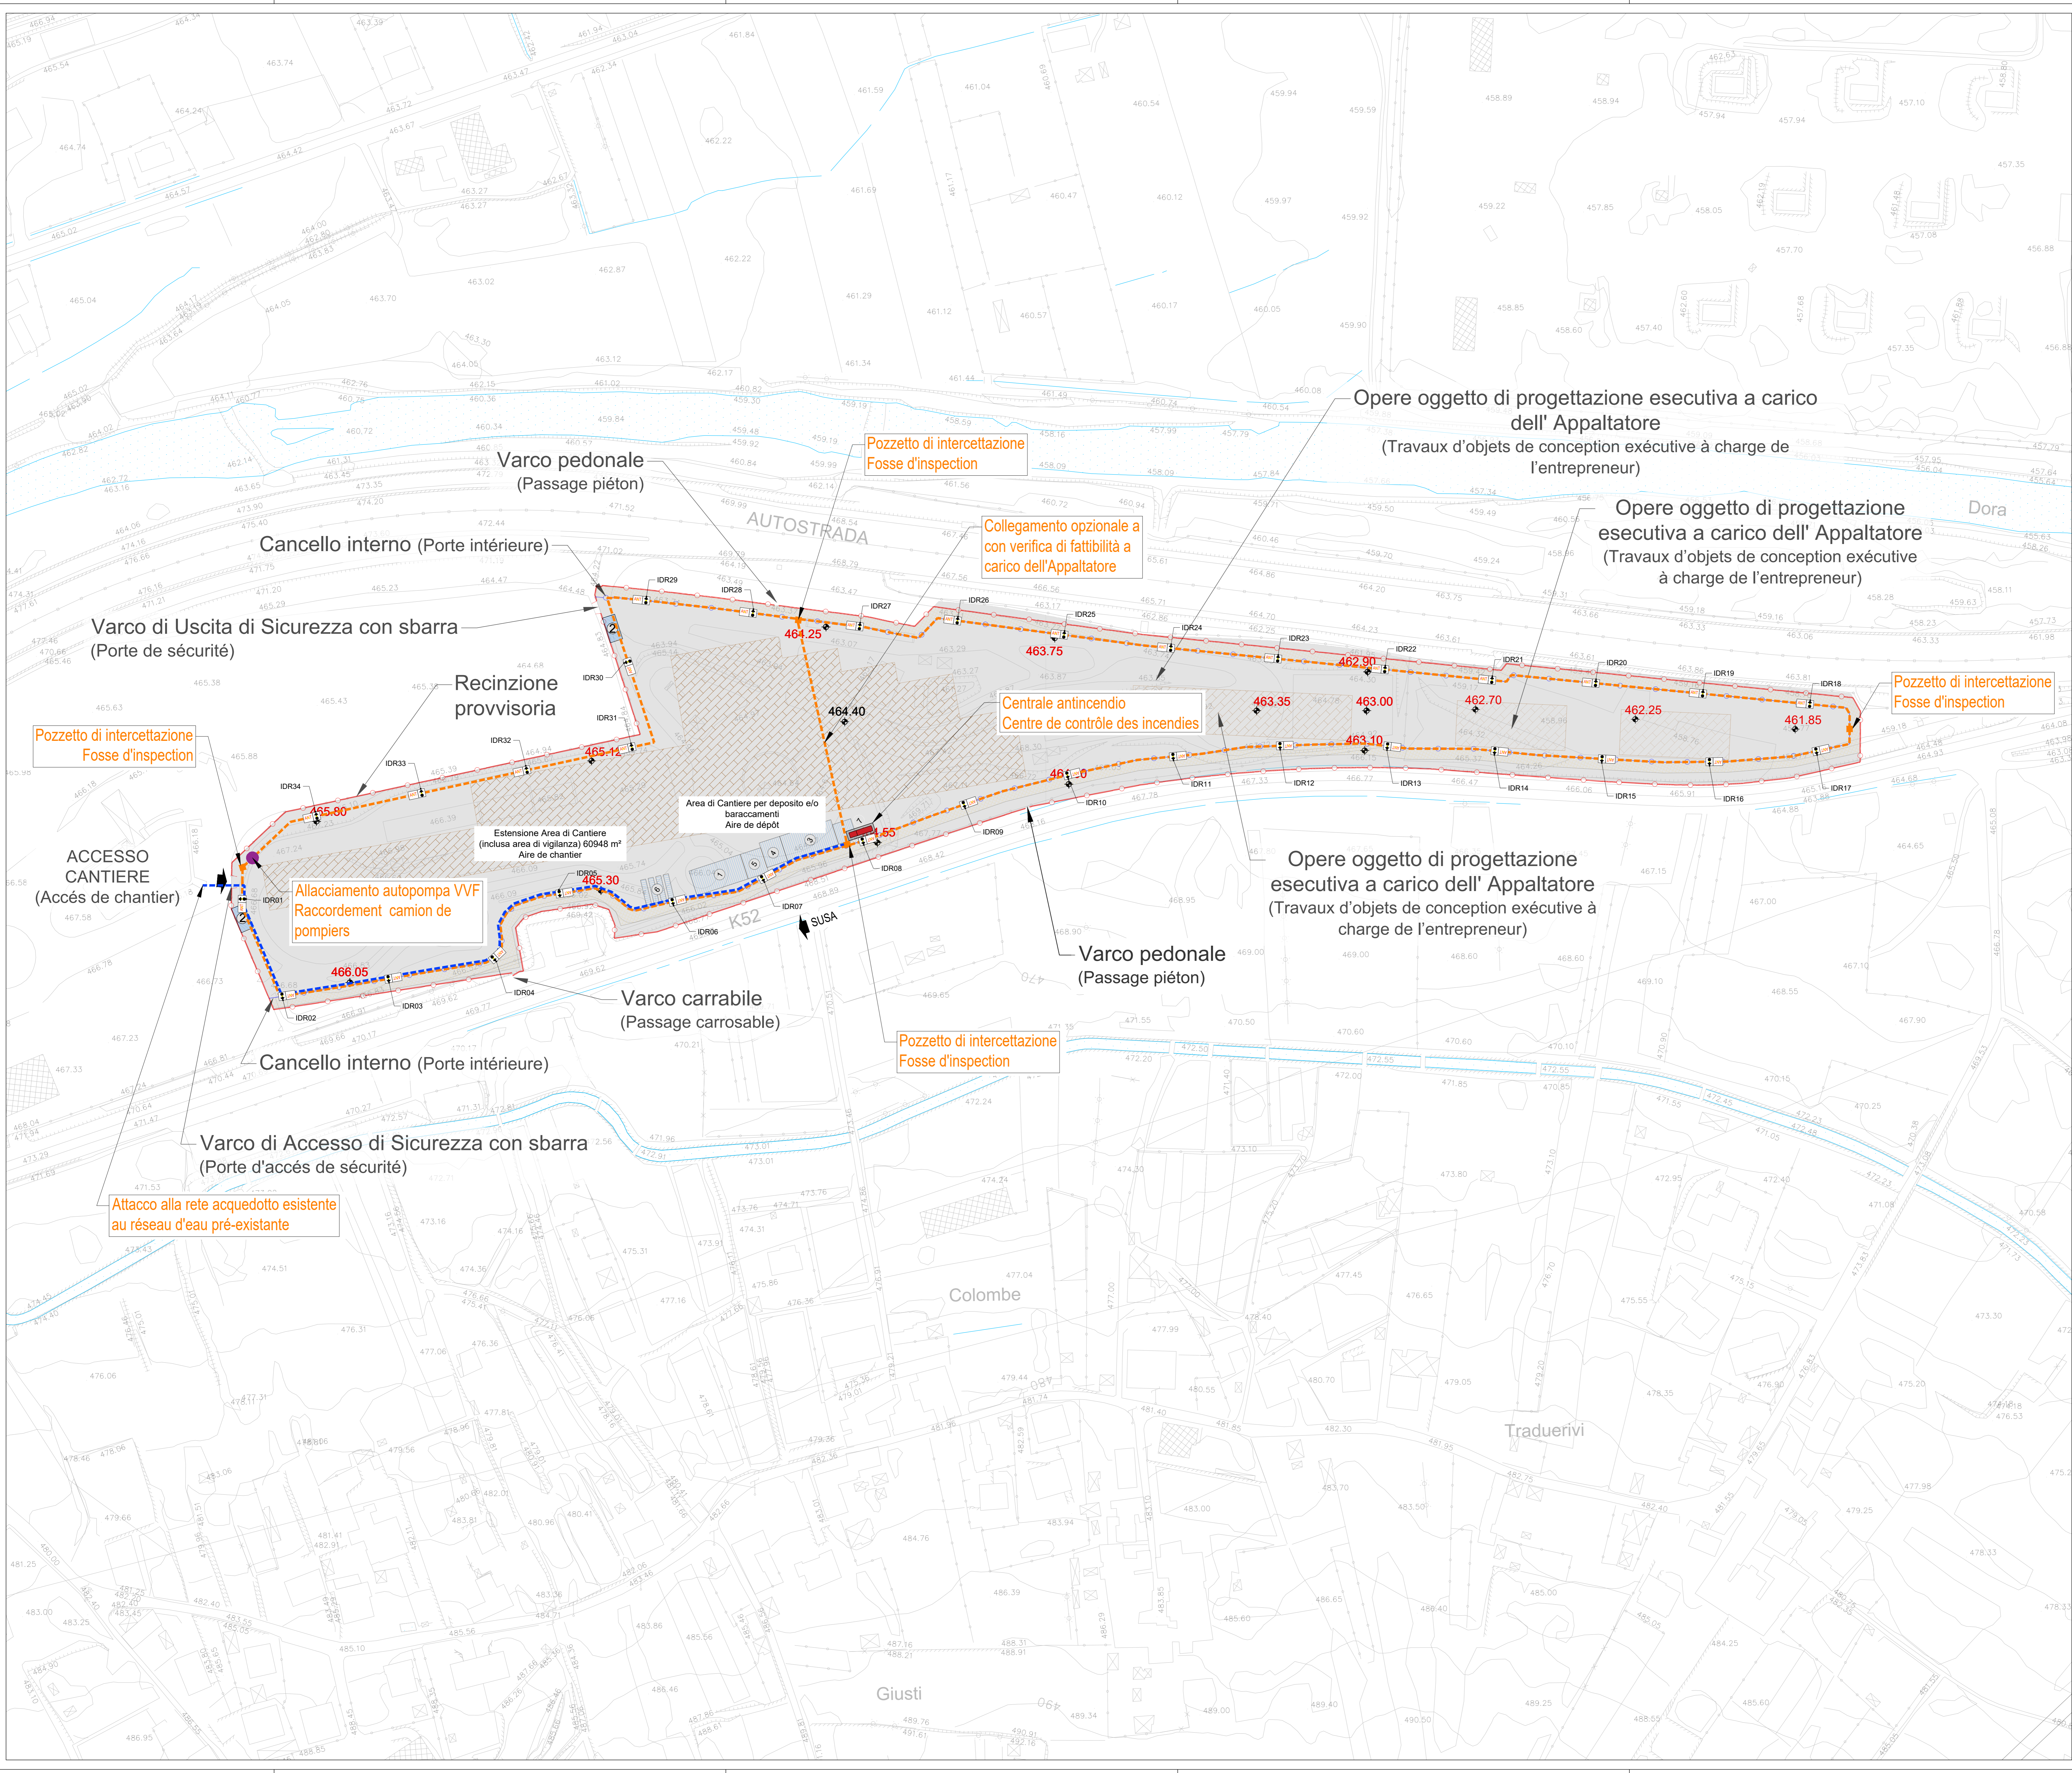

**TUNNEL EURALPIN LYON TURIN**

NOUVELLE LIGNE LYON TURIN - NUOVA LINEA TORINO LIONE  
 PARTIE COMMUNE FRANCO-ITALIENNE - PARTE COMUNE ITALO-FRANCESE  
 CUP C110500030001

**ÉTUDES D'EXECUTION - PROGETTO ESECUTIVO**  
 Elaboration des études d'exécution unitaire des ouvrages nécessaires à la réalisation des installations des chantiers opérationnels aux travaux du 1er lot constructif  
 Attività di progettazione esecutiva unitaria delle opere necessarie alla realizzazione delle cantierizzazioni dei Cantieri operativi relativi ai lavori del 1° Lotto Costruttivo

**CHANTIERS - CO10 - Salbertrand e SUSA - Equipement antincendio**  
 Aire industrielle de SUSA - Vue en plan

**CANTIERIZZAZIONI - CO10 - Salbertrand e SUSA - Impianto antincendio**  
 Area industriale di SUSA - Planimetria

Indice	Data (Date)	Modifiche (Modifications)	Disegnato per (Conçu par)	Verificato (Vérifié)	Autore (Auteur)
A	08/09/2021	Prima emissione (Première diffusion)	C. CHIOCCA	G. DE PANFILI	V. PESINO
A	03/09/2021	Revisione a seguito commenti TEL (Révision suite aux commentaires TEL)	C. CHIOCCA	G. DE PANFILI	V. PESINO
B	02/11/2021	Revisione a seguito commenti TEL (Révision suite aux commentaires TEL)	C. CHIOCCA	G. DE PANFILI	V. PESINO
C	26/11/2021	Revisione a seguito commenti TEL (Révision suite aux commentaires TEL)	C. CHIOCCA	G. DE PANFILI	V. PESINO

**1002080910CN29F4**

**E PLIM 2305**

**E.G. INGEGNERIA GEOTECNICA S.R.L.**  
 Dott. Valter PESINO  
 RESPONSABILE DELL'INGEGNERIA  
 DELLA PROGETTAZIONE

**IG INGEGNERIA GEOTECNICA S.R.L.**  
 Via...  
 Valter PESINO Ing.egn.

**1:1000**  
 SCALA (EGHILE)  
 Sesta / Sesta

**IG INGEGNERIA GEOTECNICA S.R.L.**  
 Valter PESINO Ing.egn.

**TEL** Sesto Technic - Bâtiment "Horizon"  
 13 Avenue de Commerce - 73100 LE ROURET (ITALIE-FRANCE)  
 TEL: +33 (0)4 79 68 56 50 - FAX: +33 (0)4 79 68 56 75  
 RCS (Chambre de Commerce) 439 504 962 - TVA (N°FRANCE) 207 112 585 20  
 Propriété TEL Tous droits réservés  
 Propriété TEL Tous droits réservés