



SCALA GRAFICA 1:500 /
EHELLE GRAPHIQUE 1:500

0 20 40 60 m

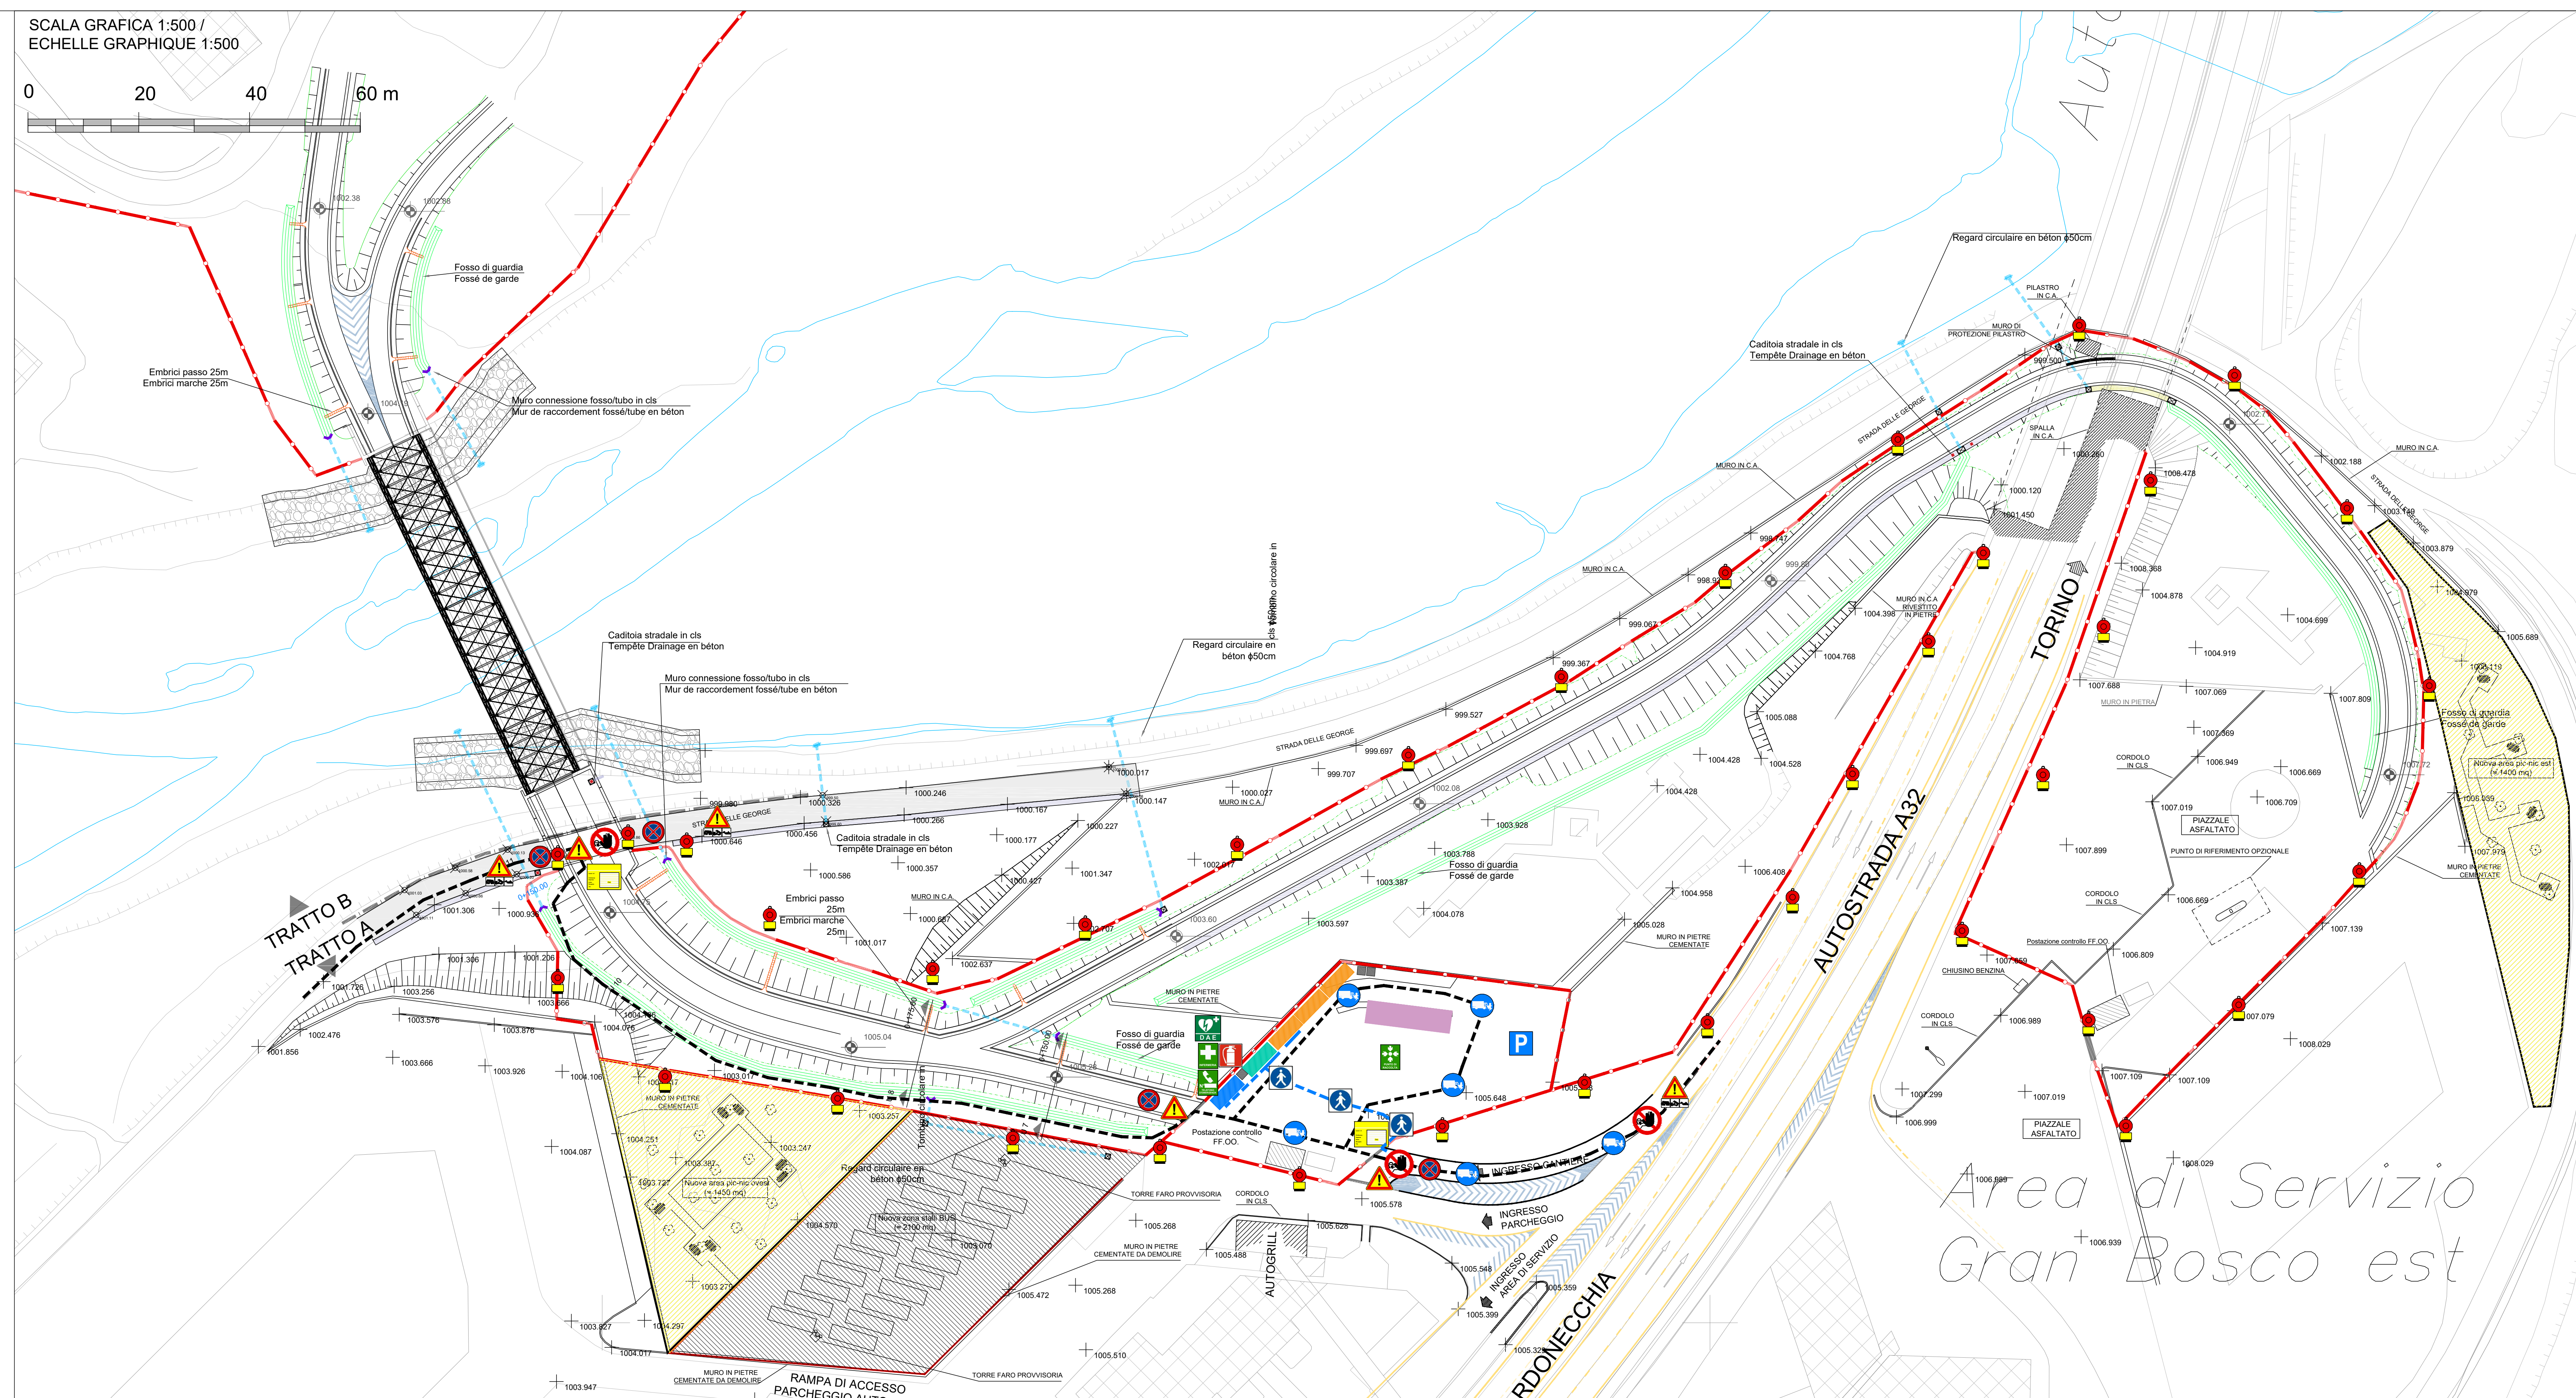


VUE D'ENSEMBLE / PIANO DI LOCALIZZAZIONE

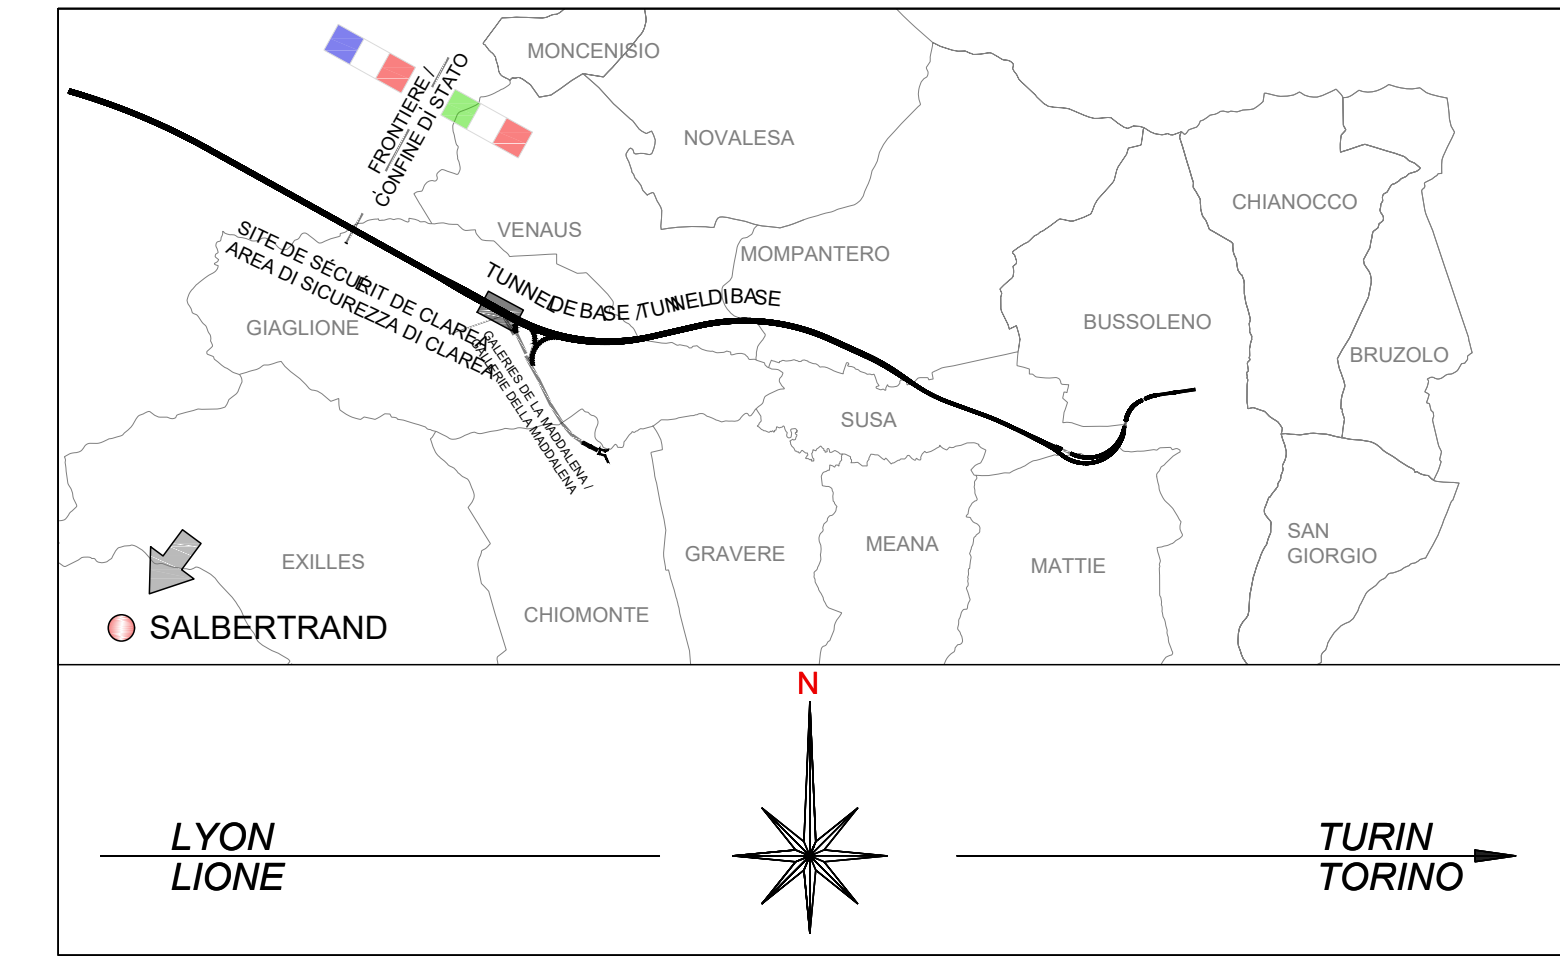


LEGENDA SEGNALI			
	OBBLIGO DI INDOSSARE I DPI		PERICOLO TRANSITO MEZZI DI CANTIERE
	VEICOLI A PASSO D'UOMO		PERICOLO CADUTA OGGETTI DALL'ALTO
	PARCHEGGIO		PERICOLO SOSTANZE NOCIVE
	OBBLIGO USO CUFFIA		PERICOLO CORRENTE ELETTRICA
	TRANSITO PEDONALE		PERICOLO DI SCHIACCIAMENTO
	SERENA DI EMERGENZA		PERICOLO MATERIALE ESPLOSIONE
	PERICOLO GENERALE		DIVIETO DI SOSTA E DI FERMATA
	PERICOLO DOPPIO SENSO DI MARCIA		LIMITE DI VELOCITA' IN KM/H
	SEMAFORO		ACCESSO 118
	LUCE DI CANTIERE		PERICOLO TRANSITO TRENI
	ATTACCO MOTORPOMPA VVF		DIVIETO DI ACCESSO ESTRANEI
			DEVIAZIONE SBARRAMENTO
			ESTINTORE
			ARRESTO DI EMERGENZA
			TELEFONO DI EMERGENZA
			CASSETTA DI PRONTO SOCCORSO
			PUNTO DI RACCOLTA
			MATERASSI IMMOLLIZZATORI
			UNITA' DI DEFIBRILLAZIONE
			ANAGRAFICA DI CANTIERE

- Recinzione di cantiere
- Cancello di sicurezza
- Sbarra tipo Telepass
- Viabilità Mezzi di Cantiere
- Ipotesi Viabilità provvisoria Mezzi di Cantiere
- Viabilità Pedonale
- Spogliatoi
- Ufficio
- Refettorio
- WC Chimici
- Area Deposito Materiali
- Nuova Area Attrezzata Pic-Nic
- Nuova Area Stalli Bus

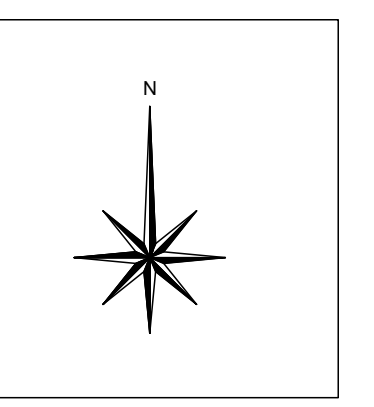

SCALA GRAFICA 1:1000 /
EHELLE GRAPHIQUE 1:1000

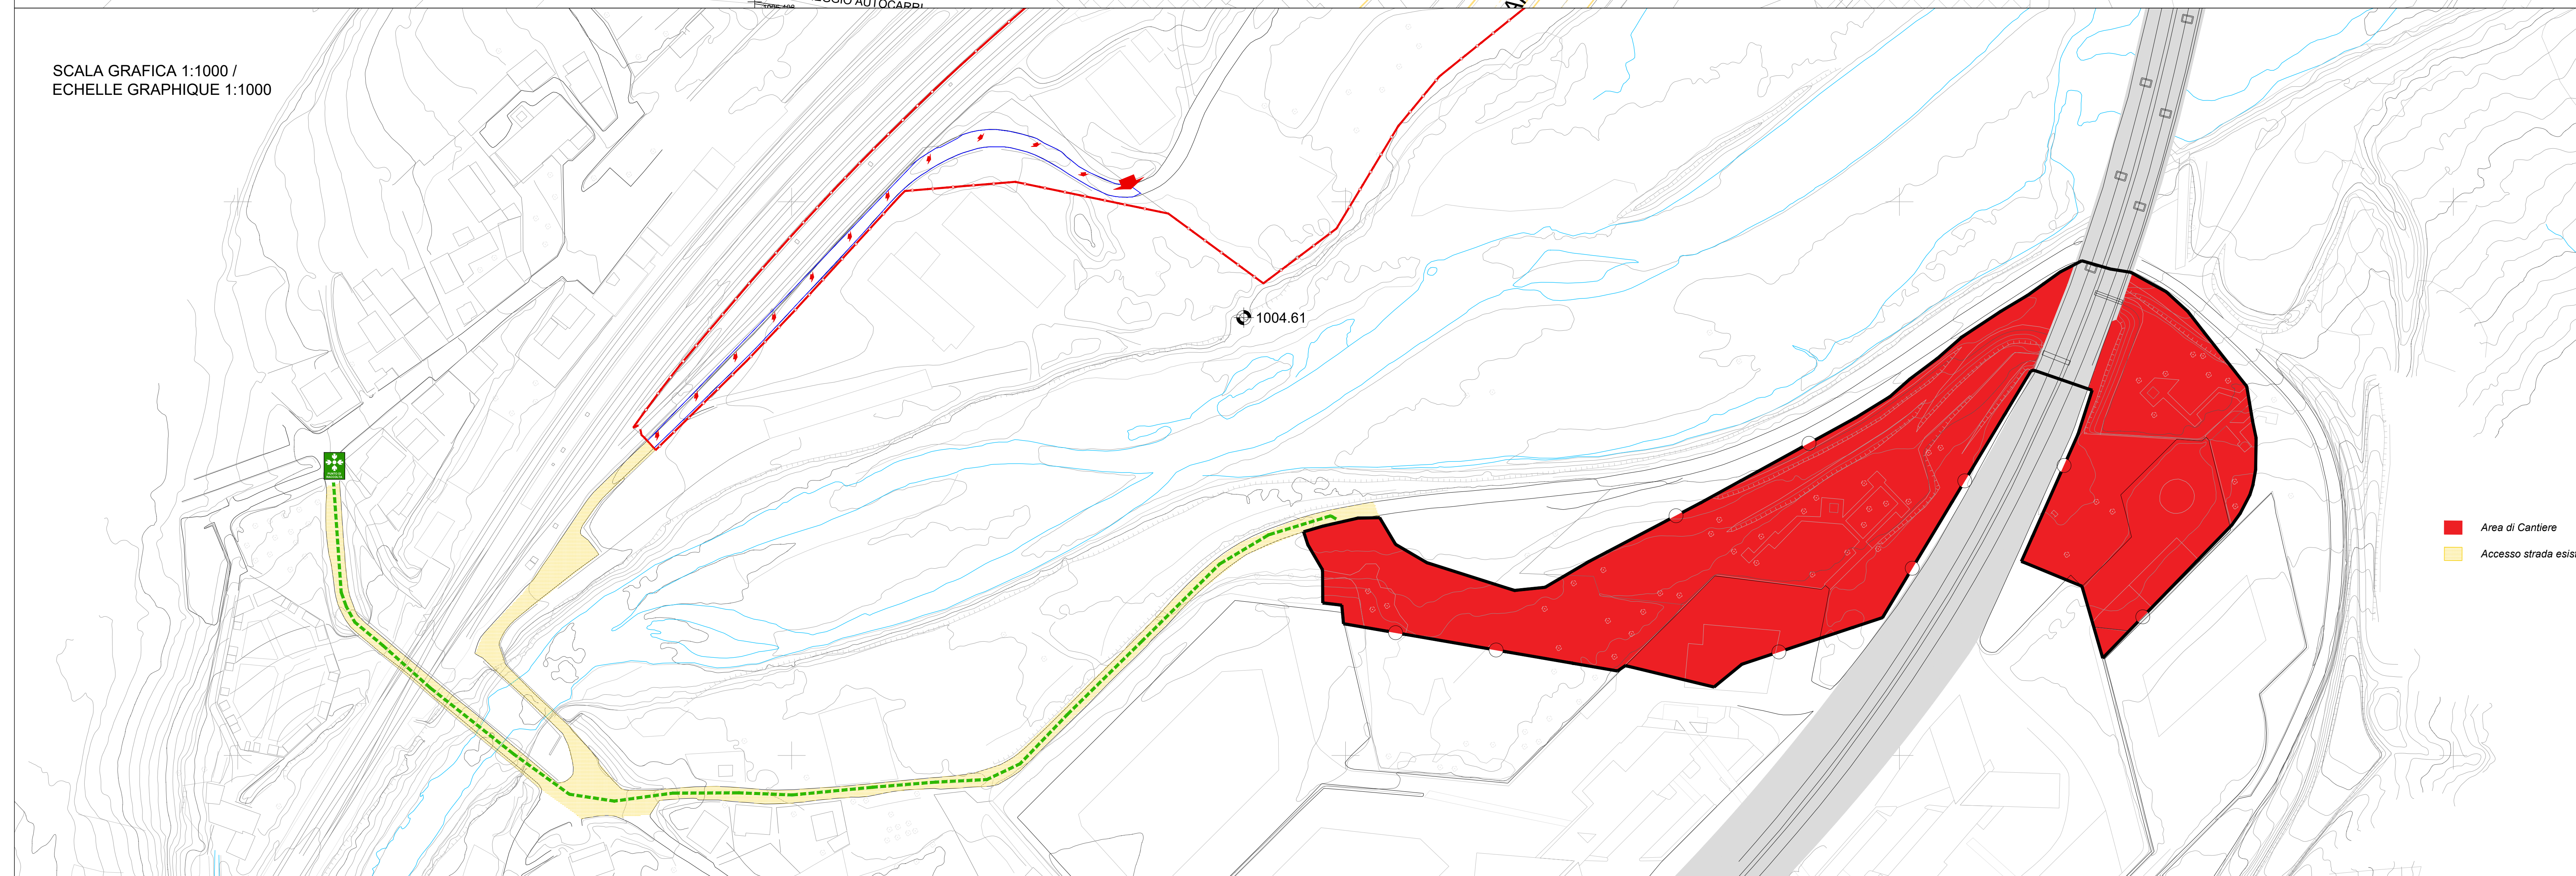

NOUVELLE LIGNE LYON TURIN - NUOVA LINEA TORINO LIONE
PARTIE COMMUNE FRANCO-ITALIENNE - PARTE COMUNE ITALO-FRANCOISE
CUP C11J05000030001

ÉTUDES D'EXECUTION - PROGETTO ESECUTIVO

Élaboration des études d'exécution unitaire des ouvrages nécessaires à la réalisation des installations des chantiers opérationnels aux travaux du 1er Lot constructif

Attività di progettazione esecutiva unitaria delle opere necessarie alla realizzazione delle cantierizzazioni dei Cantieri operativi relativi ai lavori del 1° Lotto Costruttivo

CHANTIER - C010 - SALBERTRAND - VIABILITE' DE CONNEXION CHANTIER C010-AUTOROUTE A32 - Sécurité

Plan de sécurité et coordination - Plan d'aménagement du site

CANTIERE - C010 - VIABILITA' DI COLLEGAMENTO CANTIERE C010 - AUTOSTRADA A32 - Sicurezza

Piano di sicurezza e coordinamento - Planimetria di Cantierizzazione

Inte.	Date / Data	Modifiche / Modifiche	Elab per / Concepito da	Verif per / Controllato da	Autor per / Autorizzato da
0	14.12.2021	Prima emissione/Primo ed. ufficio	C. Taglietta	G. Amaro	P. Vigore
A	15.12.2021	Contratto approvato	C. Taglietta	G. Amaro	P. Vigore

1 0 0 1 8 0 5 7 1 0 C N 2 3 A 1 E P L S I 3 0 0 5 A

1:500
SCALA / EHELLE

A P

PRODOTTORE DEI DISegni: [Logo]

COORDINATORE GENERALE: [Logo]

COORDINATORE DEL CANTIERE: [Logo]

TELL S.p.A. - Service Technicien - Bâtiment "Technicien"
13 allée du Lac de Constance - 73170 LE ROURET (T) (A) (F) (FRANCE)
Tel: +33 (0)6 79 68 56 50 Fax: +33 (0)6 79 68 56 75
RCS Chambery 439 254 952 - TVA: FR 0349556952
Projeté TEL: Tous droits réservés
Projeté TEL: Tutti i diritti riservati