
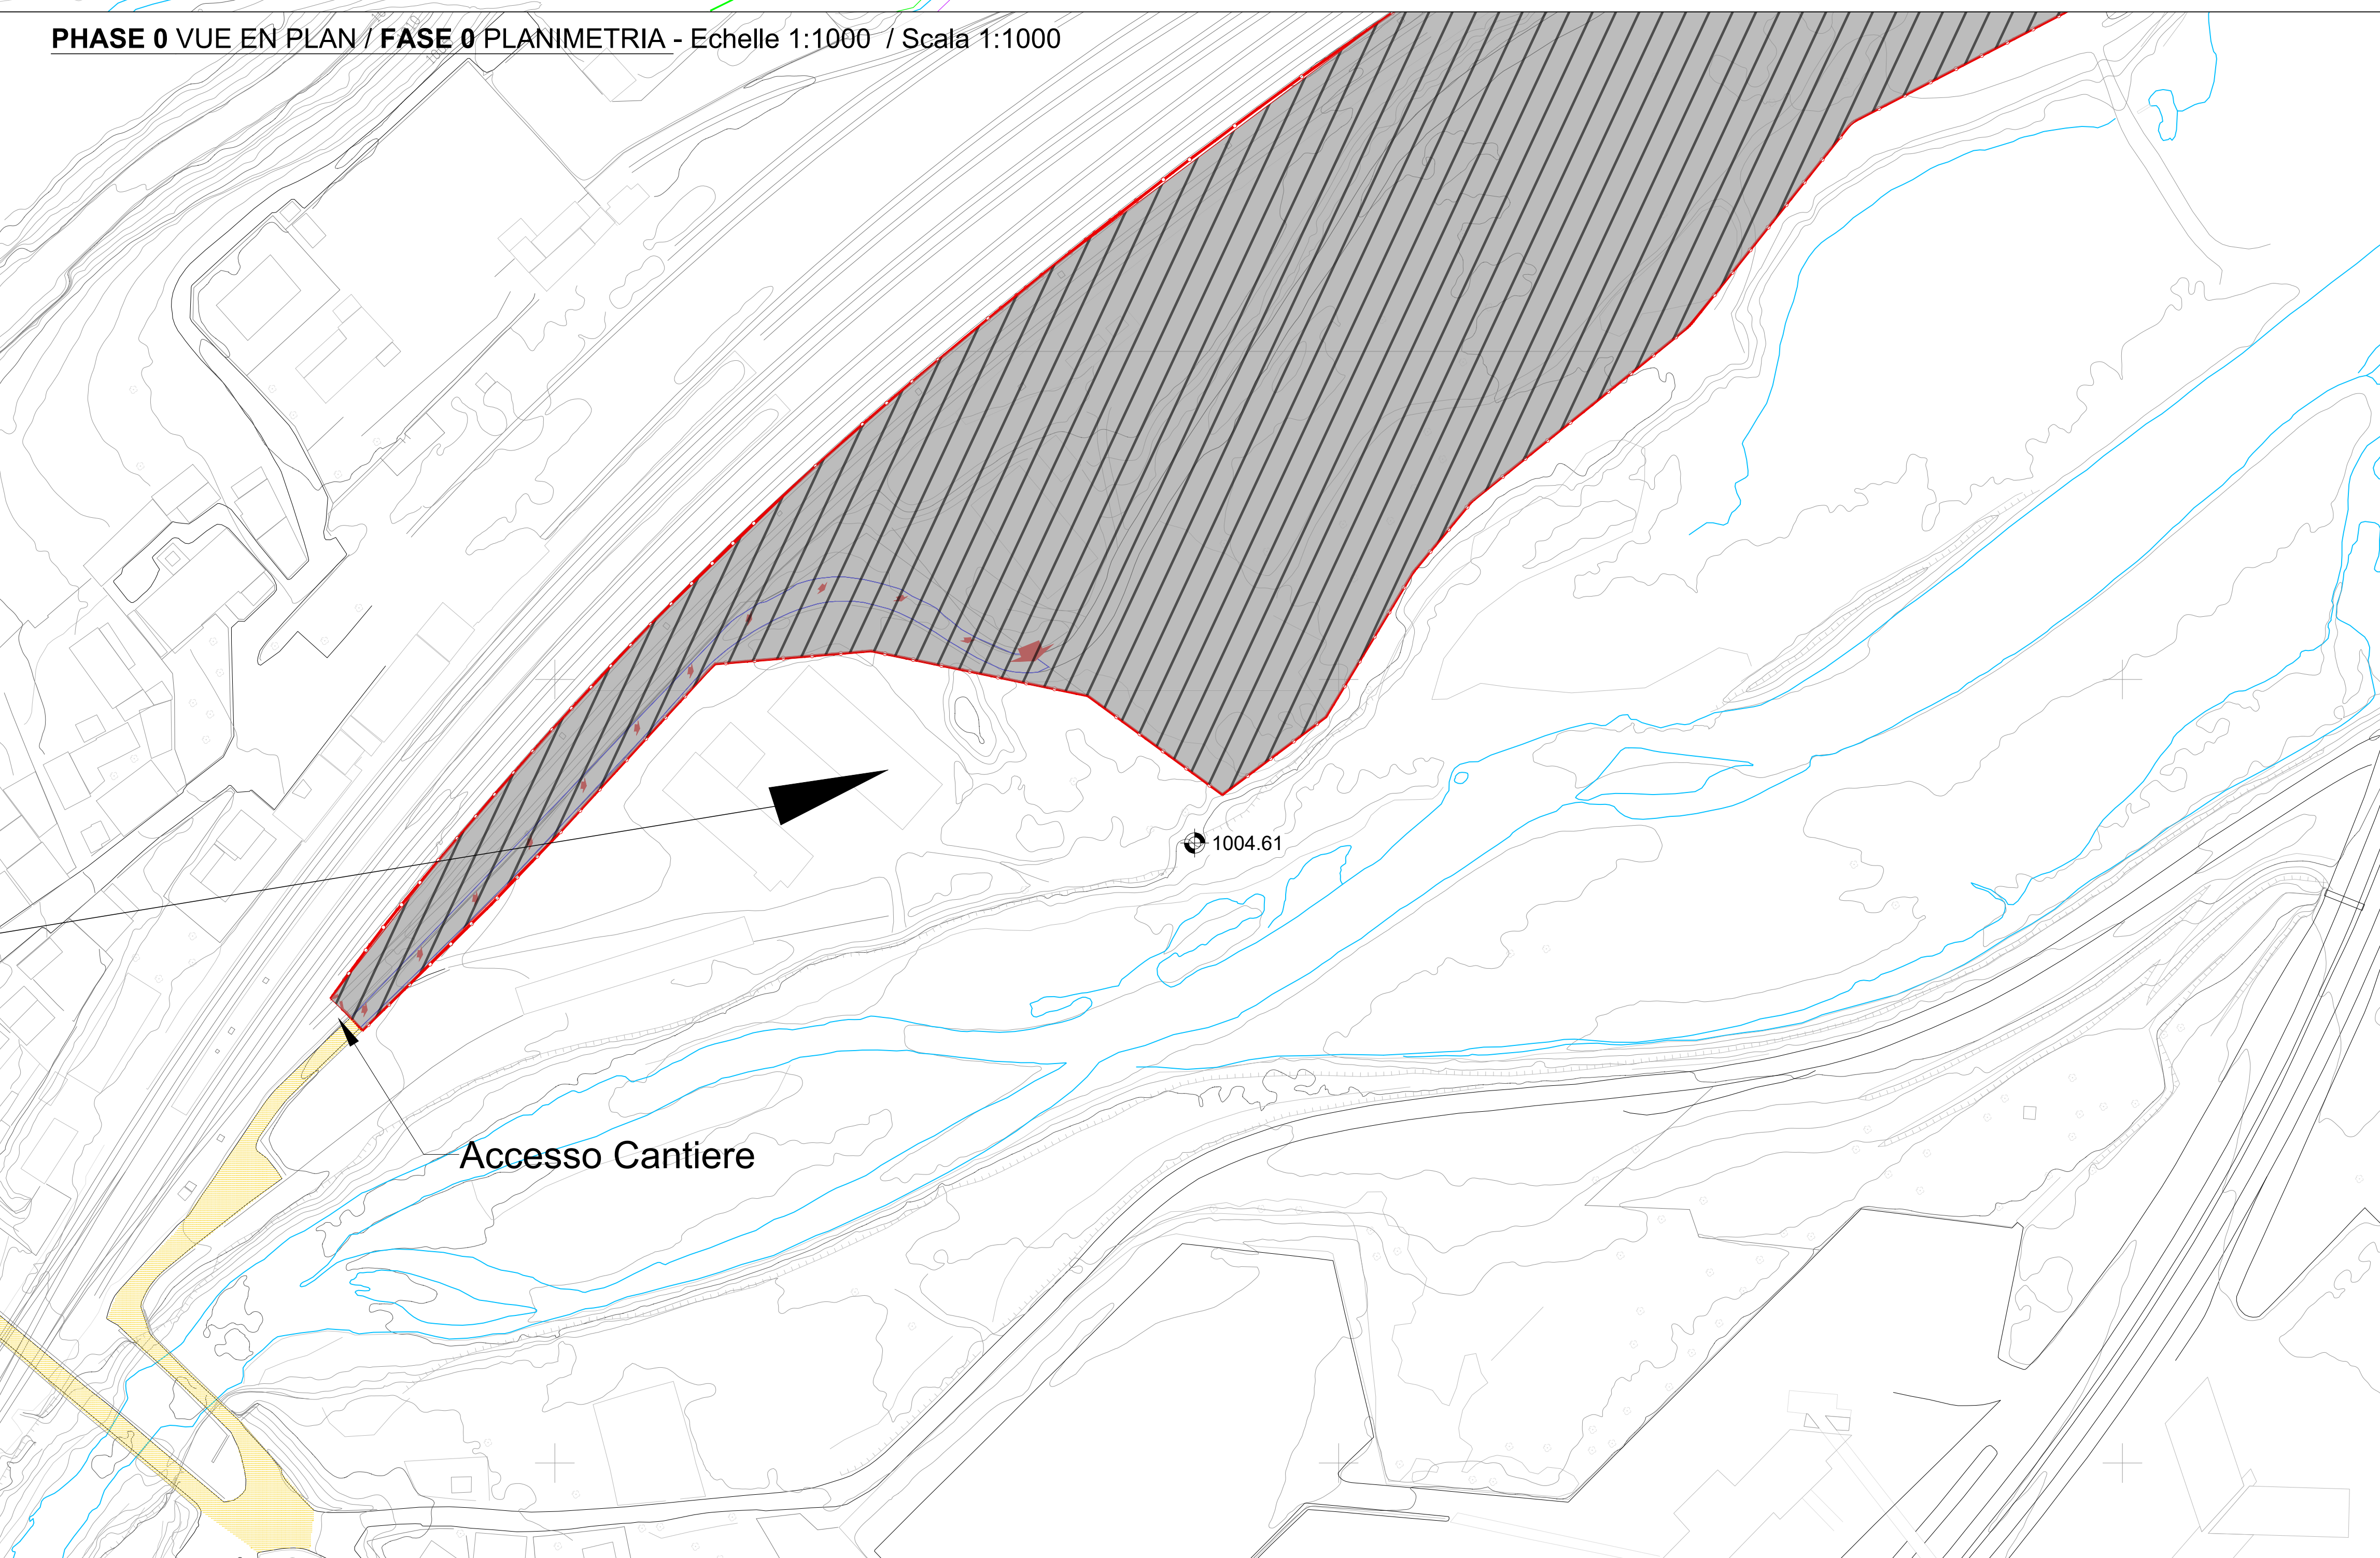


- 1 UFFICIO (Area di cantiere)
- 2 GUARDIANIA (Cantier)
- 3 SPOGLIATOIO (Cantier)
- 4 INFERMERIA (Cantier)
- 5 PARCHEGGIO AUTOVEICOLI (Cantier)
- 6 CASSINA CONSEGNA ENEL O CABINE DI DISTRIBUZIONE (Area di cantiere - ENEL - in parte da demolire)
- 7 IMPIANTO DISTRIBUZIONE GASOLIO (SOSTEGNO (CON MACRO DI RITORNO)) (Area di cantiere - gasolio - in parte da demolire)
- 8 STOCCHAGGIO AGGREGATI CL1 (Area di cantiere)
- 9 IMPIANTO LAVAGGIO MEZZI DI CANTIERE (Area di cantiere)
- 10 IMPIANTO LAVAGGIO RUOTE (Area di cantiere)
- 11 PESA (Area di cantiere)
- 12 IMPIANTO DI VALORIZZAZIONE (Area di cantiere)
- 13 GRUPPI ELETTROGENI (Area di cantiere)
- 14 FASCIA MANTENIMENTO/RICOVERO TRENNI + OFFICINA (Area di cantiere - da demolire)
- 15 IMPIANTO DI CARICAMENTO SU TRENO (Area di cantiere)
- FASCIA FLUVIALE "A" (Area di cantiere)
- RECINZIONE ESTERNA (Cantier) CON BARRIERA ARBOREA SPINOSA EVENTUALE
- RECINZIONE INTERNA (Cantier)
- RECINZIONE NEW JERSEY
- FASCIA DI SICUREZZA (Area di cantiere)
- NASTRO TRASPORTATORE (Cantier)
- SILOS PER STOCCAGGIO CL1 (Area di cantiere)
- SILOS PER STOCCAGGIO CL3a (Area di cantiere)
- SILOS PER STOCCAGGIO MATEX (Area di cantiere)
- SILOS POLMONE PER STOCCAGGIO CL1 (Area di cantiere)
- AREA DI COMPETENZA DEL CO3.4
- VIABILITÀ ORDINARIA - FASE 0
- VIABILITÀ DI CANTIERE (Area di cantiere)

**LEGENDA SEGNALI**

	OBBLIGO DI INDOSSARE I DPI		PERICOLO TRANSITO MEZZI DI CANTIERE		VIETATO DI ACCESSO ESTRANEI
	VEICOLI A PARCO (Cantier)		PERICOLO CADUTA OGGETTI DALL'ALTO		DEVIAZIONE SUAVIZZAMENTO
	PARCHEGGIO		PERICOLO SOSTANZE NOCIVE		ESTINTORE
	TRANSITO PEDONALE		PERICOLO CORRENTI ELETTRICHE		ARMERIE DI EMERGENZA
	SERENA DI EMERGENZA		PERICOLO DI SPICCHIAMENTO		TELEFONO DI EMERGENZA
	PERICOLO DI ESPLOSIONE		PERICOLO MATERIALE ESPLODIVO		CASSETTA DI PRONTO SOCCORSO
	PERICOLO DI DOPPIO SENSO DI MARCIA		PERICOLO DI SCOSTA E DI PERICITA'		PUNTO DI RACCOLTA
	SEMAFORO		LIMITI DI VELOCITA' in Km/h		MATERIESSI IMMOBILIZZATORI
	LUCI DI CANTIERE		ACCESSO 118		LIMITI DI DEFORMAZIONE
	ATTAGGIO MOTORPOMPA VVF		PERICOLO TRANSITO TRENI		ANAGRAFICA DI CANTIERE

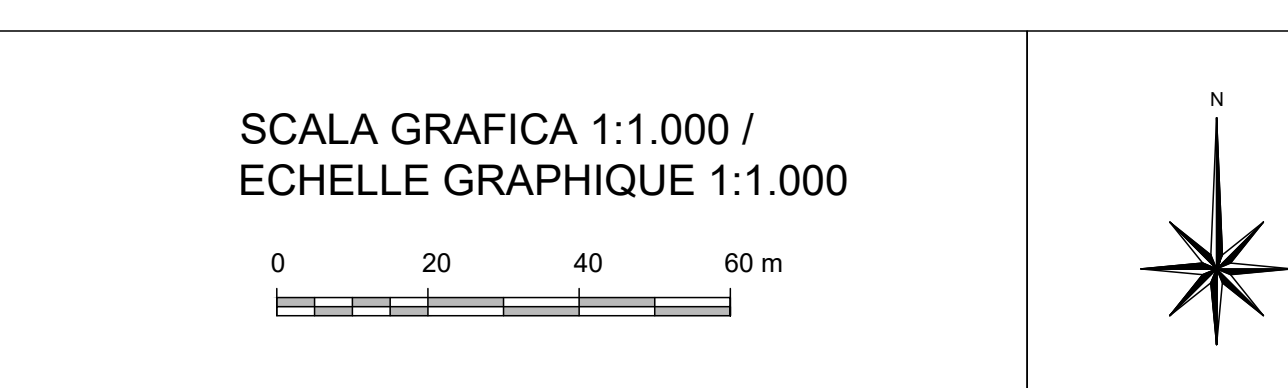

**TUNNEL TURIN / TUNNEL TURIN**

NOUVELLE LIGNE LYON-TURIN - NUOVA LINEA TORINO-LIGURIA  
 PARTIE COMMUNE FRANCO-ITALIENNE - PARTE COMUNE ITALO-FRANCESE  
 CUP C13J0500030001

**Cantier Operazionale 10 / Cantiere Operativo 10**

LOT 2: TRAVAIL DE VALORISATION DES TERRES ET ROCHES D'EXCAVATION COTE ITALIE - CANTIERE OPERATIVO OPERAZIONNEL 10 (CO10)  
 LOTTO 2: LAVORI DI VALORIZZAZIONE TERRE E ROCCE DA SCAVO LATO ITALIA - CANTIERE OPERATIVO 10 (CO10)

DOSSIER DE CONSULTATION DES ENTREPRISES - DOSSIER A / DOSSIER DI CONSULTAZIONE DELLE IMPRESE - DOSSIER A

PLAN DE SECURITE / PSC - Piano di sicurezza e coordinamento  
 Aire Industrielle De Salbertrand - Vue en plan solution 1 / Area Industriale di Salbertrand - Planimetria prima fase

Id	Date	Substantive Modifica	Statut	Version	Approuve
0	01.12.2022	Plan de securite / PSC (PSC)	C. Signatura	0.000	0.000
1	01.12.2022	Revisione per integrazione commenti TST	C. Signatura	0.001	0.001
2	01.08.2023	Revisione Approvata per A4	C. Signatura	0.002	0.002
3	01.08.2023	Revisione versione approvata per TST (revisione approvata per TST)	C. Signatura	0.003	0.003

1 0 0 1 8 0 5 7 1 0 0 0 - 0 0 0 0 0 0 0 0 0 0

1:1000  
 SCALA / ECHELLE

AP