


- 1 UFFICIO (Area di servizio)
- 2 GUARDIANA (cantierista)
- 3 SPOGLIATOIO (cantierista)
- 4 INFERMERIA (cantierista)
- 5 PARCHEGGIO AUTOVEICOLI (Area di servizio)
- 6 CANTINA CONSEGNA ENEL O CABINE DI DISTRIBUZIONE (Area di servizio - ENEL - a essere realizzato in cantiere)
- 7 IMPIANTO DISTRIBUZIONE GASOLIO (Area di servizio - ENEL - a essere realizzato in cantiere)
- 8 STOCCAGGIO AGGREGATI CL1 (Area di servizio)
- 9 IMPIANTO LAVAGGIO MEZZI DI CANTIERE (Area di servizio - ENEL - a essere realizzato in cantiere)
- 10 IMPIANTO LAVAGGIO RUOTE (Area di servizio - ENEL - a essere realizzato in cantiere)
- 11 PESA (Area di servizio)
- 12 IMPIANTO DI VALORIZZAZIONE (Area di servizio - ENEL - a essere realizzato in cantiere)
- 13 GRUPPI ELETTROGENI (Area di servizio - ENEL - a essere realizzato in cantiere)
- 14 FASCIO MANUTENZIONE/RICOVERO TRENINI - OFFICINA (Area di servizio - ENEL - a essere realizzato in cantiere)
- 15 IMPIANTO DI CARICAMENTO SU TRENINO (Area di servizio - ENEL - a essere realizzato in cantiere)

- LEGENDA SEGNALI**
- OBBLIGO DI INDICARE I DPI
 - VEICOLI A PASSO SINGOLO
 - PARCHEGGIO
 - PEDONA A DESTRA
 - SERENA DI EMERGENZA
 - PERICOLO DI EMERGENZA
 - SEMAFORO
 - LUCI DI CANTIERE
 - ATTACCO MOTORPOMPA VVF
 - PERICOLO TRANSITO MEZZI DI CANTIERE
 - PERICOLO CADUTA OGGETTI DAL ALTO
 - PERICOLO SOTTILE INCHIESTE
 - PERICOLO CORRENTE ELETTRICA
 - PERICOLO DI SCHIACCIAMENTO
 - PERICOLO MATERIALE ESPLOSIONE
 - PERICOLO DOPPIO SENSO DI MARCIA
 - PERICOLO DI VELOCITA' IN KM/h
 - PERICOLO DI RIFLESSI
 - PERICOLO DI ACCESSO 118
 - PERICOLO DI TRANSITO TRENINI
 - DIVETO DI ACCESSO ESTRANEI
 - ORDINAZIONE SERRAMENTI
 - ARRESTO DI EMERGENZA
 - TELEFONO DI EMERGENZA
 - CASSETTA DI PRONTO SOCCORSO
 - PUNTO DI RACCOLTA MATERASSI IMMIGLIATORI
 - AREA DI DEFIBILLAZIONE
 - ANAGRAFICA DI CANTIERE

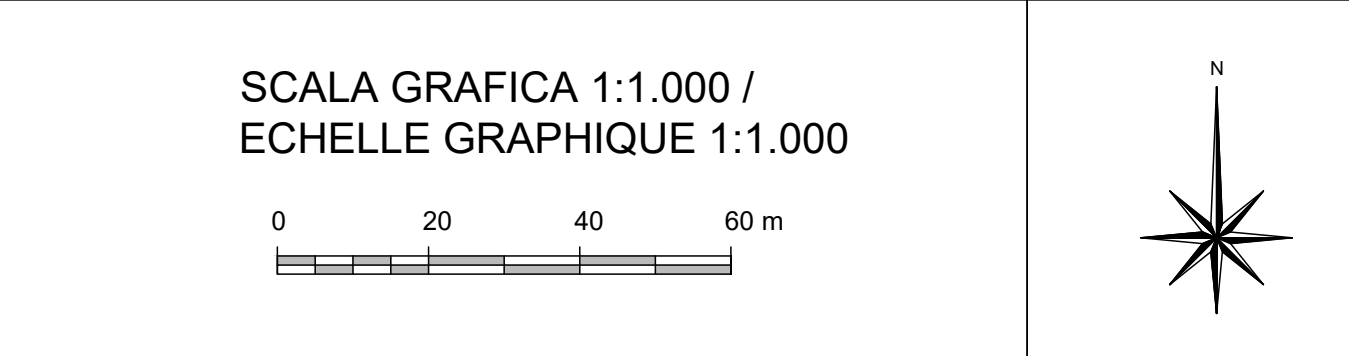

TUNNEL EURALP - TUNEL TURIN
NOUVELLE LIGNE LYON TURIN - NUOVA LINEA TORINO LIGURIE
PARTIE COMMUNE FRANCO-ITALIENNE - PARTE COMUNE ITALO-FRANCESE
CUP C13J0500030001
CIG 227278918C
LOT 2: TRAVAI DE VALORISATION DES TERRES ET ROCHES D'EXCAVATION COTE ITALIE - CANTIERE OPERATIVO 10 / OPERAZIONE 10 (CO10)
LOTTO 2: LAVORI DI VALORIZZAZIONE TERRE E ROCCE DA SCAVO LATO ITALIA - CANTIERE OPERATIVO 10 (CO10)
DOSSIER DE CONSULTATION DES ENTREPRISES - DOSSIER A / DOSSIER DI CONSULTAZIONE DELLE IMPRESE - DOSSIER A
PLAN DE SECURITE / PSC - Piano di sicurezza e coordinamento
Aire Industrielle De Salbertrand - Vue en plan solution 1 / Area Industriale di Salbertrand - Planimetria terza fase

Id	Date	Modifications	Elaborato	Verificato	Autore
0	03.12.2023	Prova concetti/Prova di Fattibilità	C. Taglietta	G. Amico	F. Pignone
A	05.12.2023	Revisione per integrazione commenti DSD	C. Taglietta	G. Amico	F. Pignone
B	11.02.2024	Versione approvata per DSD	C. Taglietta	G. Amico	F. Pignone
C	11.02.2024	Versione approvata per DSD (Versione con correzioni DSD)	C. Taglietta	G. Amico	F. Pignone

1:1000
SCALA / ECHELLE

A P

AREA C

Attività	Inizio	Fine
Preparazione area silos (deposito "B")	Mar-24	May-24
Opere di fondazione e installazione silos (aree C e D)	Mar-24	Aug-24
Opere di fondazione e installazione impianti diversi (aree C e D)	Jun-24	Aug-24
Inizio stoccaggio aggregati in silos	set-24	