VUE D'ENSEMBLE / PIANO DI LOCALIZZAZIONE

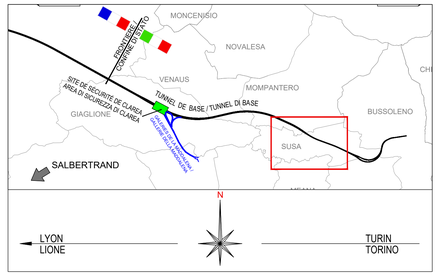

DOCUMENTI DI RIFERIMENTO / PLANS EN REFERENCE

100_2080910_CN29_A_1_E_PL_GN_2011 Area industriale di Susa - Planimetria su ortofoto
100_2080910_CN29_A_1_E_SE_GN_2012 Area industriale di Susa - Sezioni trasversali
100_2080910_CN29_A_1_E_PL_GN_2013 Area industriale di Susa - Fasi occupazione delle aree
100_2080910_CN29_A_1_E_PL_GN_2014 Area industriale di Susa - Planimetria delle occupazioni in fascia B

100_2080910_CN29_A_1_E_PL_GN_4207_Sovrapposizione della planimetria di progetto allo stato di rilievo 1d2
100_2080910_CN29_A_1_E_PL_GN_4208_Sovrapposizione della planimetria di progetto allo stato di rilievo 2d2
100_2080910_CN29_A_1_E_SE_GN_4209_Sovrapposizione dello stato di progetto allo stato di rilievo - Sezioni Longitudinali
100_2080910_CN29_A_1_E_SE_GN_4210_Sovrapposizione dello stato di progetto allo stato di rilievo - Sezioni trasversali 1d3
100_2080910_CN29_A_1_E_SE_GN_4211_Sovrapposizione dello stato di progetto allo stato di rilievo - Sezioni trasversali 2d3
100_2080910_CN29_A_1_E_SE_GN_4212_Sovrapposizione dello stato di progetto allo stato di rilievo - Sezioni trasversali 3d3

100_2080910_CN29_A_1_E_SE_GN_4301_Fabbricato - Fasi di demolizioni

100_2080910_CN29_A_1_E_PL_GN_4401_Planimetria, prospetto e sezioni Stato di fatto - Torre piccola
100_2080910_CN29_A_1_E_PL_GN_4402_Planimetria, prospetto e sezioni Stato di fatto - Torre piccola
100_2080910_CN29_A_1_E_SE_GN_4403_Torri di controllo - Fasi di demolizioni

N

ECHELLE GRAPHIQUE 1:500 / SCALA GRAFICA 1:500

0 25 50 m

TUNNEL EURALPIN LYON TURIN

Sensibilité du document / Sensibilità del documento	
NON SENSIBLE	SENSIBLE
SI-CI (usage interne)	SI-CI (usage externe)

NOUVELLE LIGNE LYON TURIN - NUOVA LINEA TORINO LIONE
PARTIE COMMUNE FRANCO-ITALIENNE - PARTE COMUNE ITALO-FRANCESE
CUP C11J05000030001

ÉTUDES D'EXECUTION - PROGETTO ESECUTIVO

Élaboration des études d'exécution unitaire des ouvrages nécessaires à la réalisation des installations des chantiers opérationnels aux travaux du 1er lot constructif

Attività di progettazione esecutiva unitaria delle opere necessarie alla realizzazione delle cantierizzazioni dei Cantieri operativi relativi ai lavori del 1° Lotto Costruttivo

CHANTIER - CO10 - Susa - Activités préparatoires des sites de chantier localisés sur les installations actuelles de la "Pista di Guida Sicura" - Aire de trafic
Superposition du plan de projet à l'état relevé - 1/2

CANTIERE - CO10 - Susa - Attività preparatorie delle aree di cantiere che insistono sul sedime degli attuali impianti della Pista di Guida sicura - Piazzale
Sovrapposizione della planimetria di progetto allo stato di rilievo - 1/2

Indice	Date / Data	Modifications / Modifiche	Etabli par / Concepito da	Vérifié par / Controllato da	Autorisé par / Autorizzato da
0	06/08/2021	Prima emissione Prima emissione	G. DELLA VECCHIA	G. DE PANFILIS	V. PEISINO
A	03/09/2021	Revisione a seguito commenti TELT Revision suite aux commentaires TELT	G. DELLA VECCHIA	G. DE PANFILIS	V. PEISINO
B	23/09/2021	Revisione a seguito commenti TELT Revision suite aux commentaires TELT	G. DELLA VECCHIA	G. DE PANFILIS	V. PEISINO
C	25/11/2021	Revisione a seguito commenti TELT Revision suite aux commentaires TELT	G. DELLA VECCHIA	G. DE PANFILIS	V. PEISINO

Cantiere / Operazione Chantier / Opération	Colonna1 Colonna2	Opera Ouvrage	Tratto Section	Parte Partie
1 0 0 2 0 8 0 9 1 0	C N 2 9	A 1		

Tipo documento Type document	Oggetto Objet	Numero documento Numéro de document	Indice Index
E P	L G N	4 2 0 7	C

L. G. INGEGNERIA GEOTECNICA s.r.l.
Dott. Ing. Valter PEISINO
ORDINE DEGLI INGEGNERI DELLA PROVINCIA DI CUNEO
N° 703

1:500
SCALA / ECHELLE

A P
Stato / Statut

Indirizzo / Adresse GEO

IL PROGETTISTA/LE DESIGNER
IG INGEGNERIA GEOTECNICA srl
Sede legale: Via Roma 4 - 12010 Roccavione (CN)
Tel. 0171.903.911 Fax 0171.903.912
e-mail: ig@ingegneriageotecnica.com
Valter PEISINO Ingegnere

L'APPALTATORE/L'ENTREPRENEUR

IL DIRETTORE DEI LAVORI/LE MAÎTRE D'ŒUVRE

TELT sas - Savoie Technolac - Bâtiment "Homère" -
13 allée du Lac de Constance - 73370 LE BOURGET DU LAC (France)
Tél. : +33 (0)4.79.68.56.50 - Fax: +33 (0)4.79.68.56.75
RCS Chambéry 439 556 952 - TVA FR 03439556952

Propriété TELT Tous droits réservés
Proprietà TELT Tutti i diritti riservati

Ce projet est cofinancé par l'Union européenne (SNCTRENS)

Questo progetto è cofinanziato dall'Unione europea (SNCTT)

100_2080910_CN29_A_1_E_PL_GN_4207-4212_C_Planimetria_e_Sezioni_di_Progetto.dwg