



LEGENDA
Simboli geologico-strutturali
Symboles géologiques-structuraux
Linee geologiche
Limites géologiques

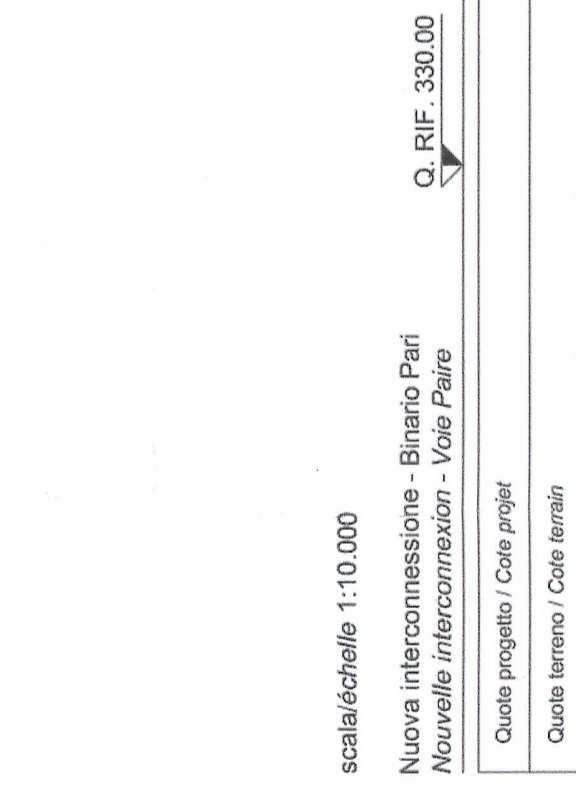

scala/déclina 1:10.000
Nuova interconnessione - Binario Pari
Nouvelle interconnexion - Voie Pare

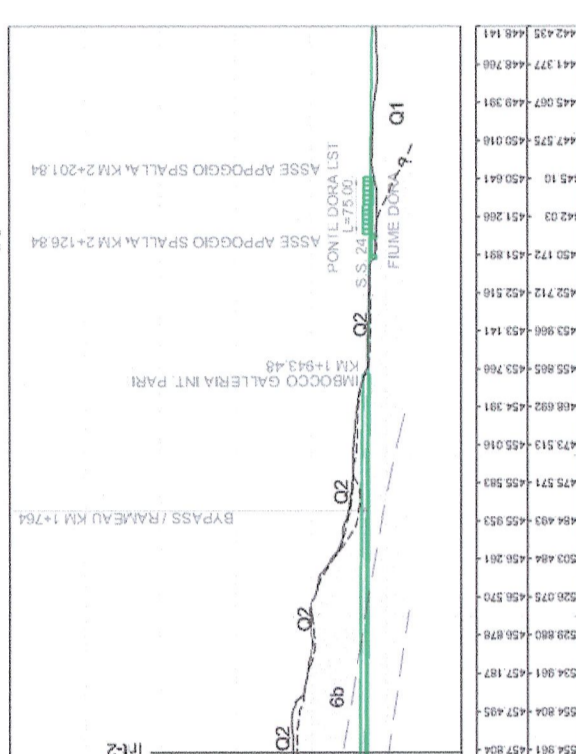

Opere in superficie (visibili e rilevati) / Ouvrages en surface (visibles et relevés)

Table with columns for Codi., Nome e Nom, Codice / Code, and Casi di permeabilità / Casées de perméabilité. Lists various geological units and their permeability characteristics.

Table with columns for Codi., Nome e Nom, Codice / Code, and Casi di permeabilità / Casées de perméabilité. Continuation of geological unit descriptions.

Opere in superficie (visibili e rilevati) / Ouvrages en surface (visibles et relevés)

Opere in superficie (visibili e rilevati) / Ouvrages en surface (visibles et relevés)


Opere in superficie (visibili e rilevati) / Ouvrages en surface (visibles et relevés)

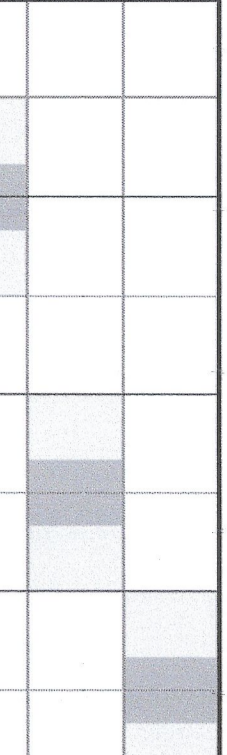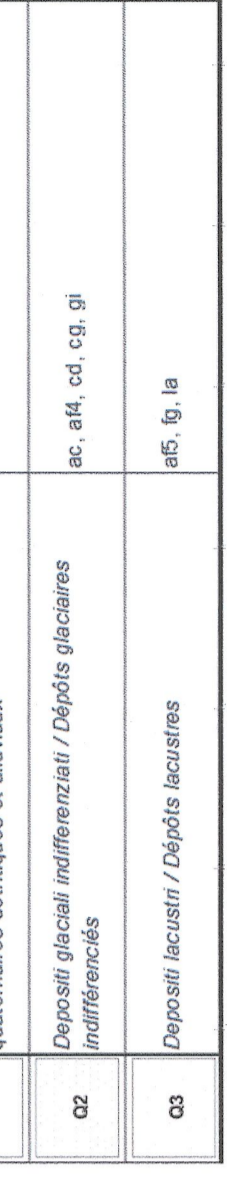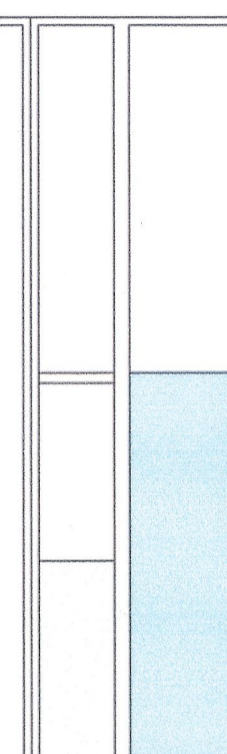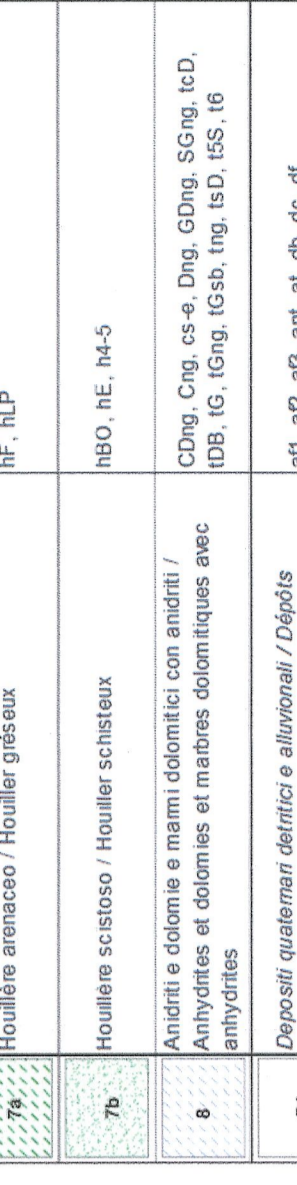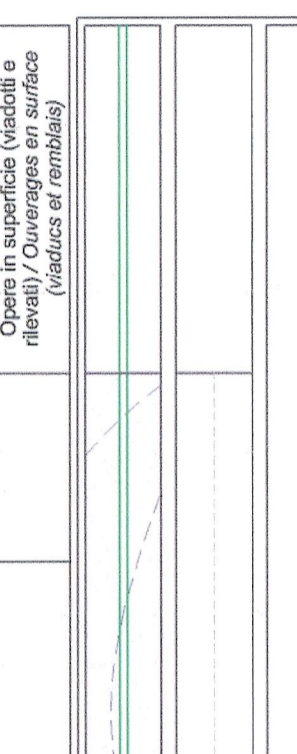

Opere in superficie (visibili e rilevati) / Ouvrages en surface (visibles et relevés)

Opere in superficie (visibili e rilevati) / Ouvrages en surface (visibles et relevés)

Opere in superficie (visibili e rilevati) / Ouvrages en surface (visibles et relevés)

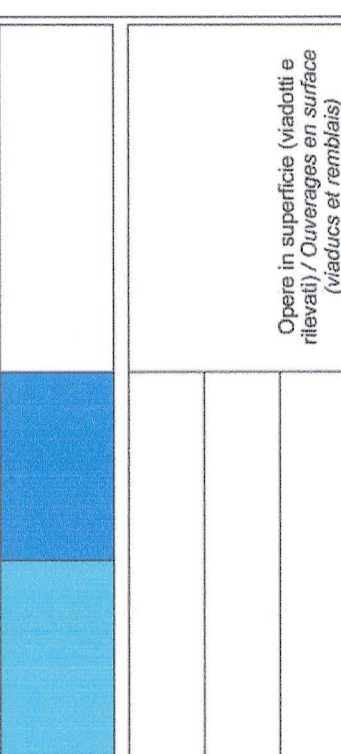

Opere in superficie (visibili e rilevati) / Ouvrages en surface (visibles et relevés)

Opere in superficie (visibili e rilevati) / Ouvrages en surface (visibles et relevés)

Opere in superficie (visibili e rilevati) / Ouvrages en surface (visibles et relevés)

Table with columns for 'Opere in superficie (visibili e rilevati) / Ouvrages en surface (visibles et relevés)' and 'Opere in superficie (visibili e rilevati) / Ouvrages en surface (visibles et relevés)'. Shows data for various engineering works.

Project information including title 'GEOLOGIA - GEOLOGIE', project name 'TUNNEL D'INTERCONNESSIONE SUSA-BUSSOLENO - GENERALE - GENERALE', and contact information for 'TECHNIMONT'.

Scale 1:10.000

Scale 1:10.000

Scale 1:10.000