
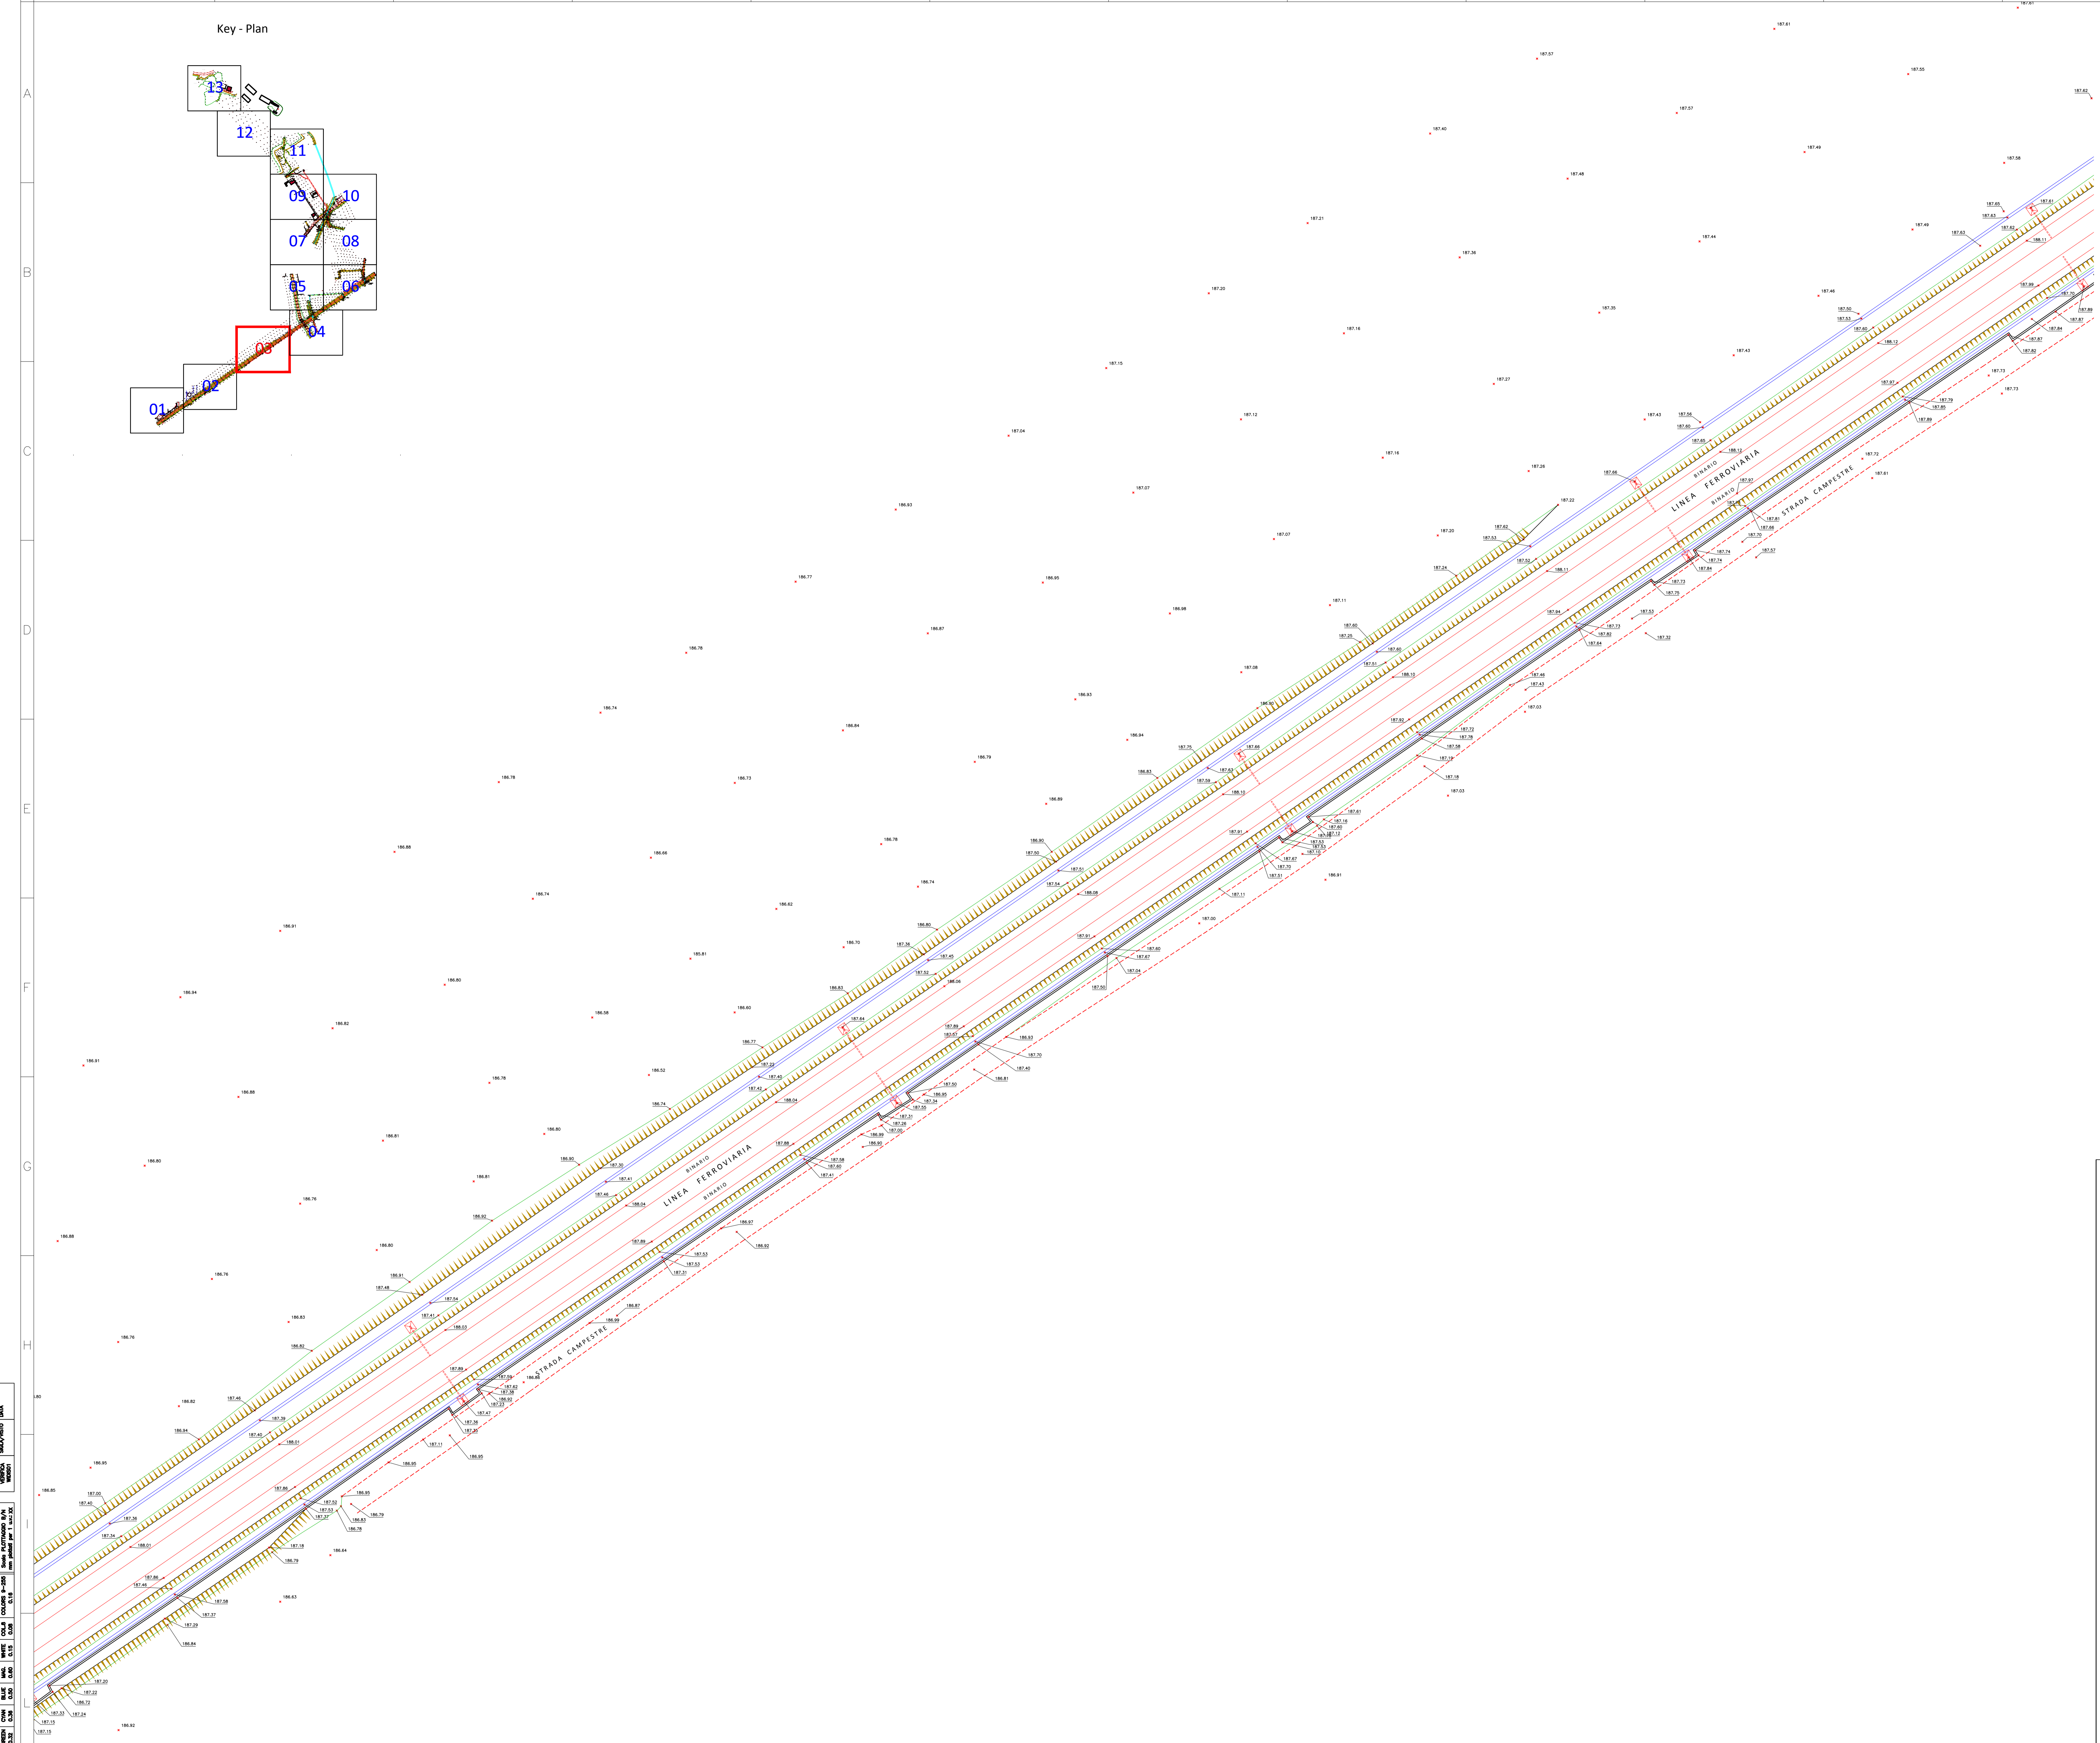


Key - Plan

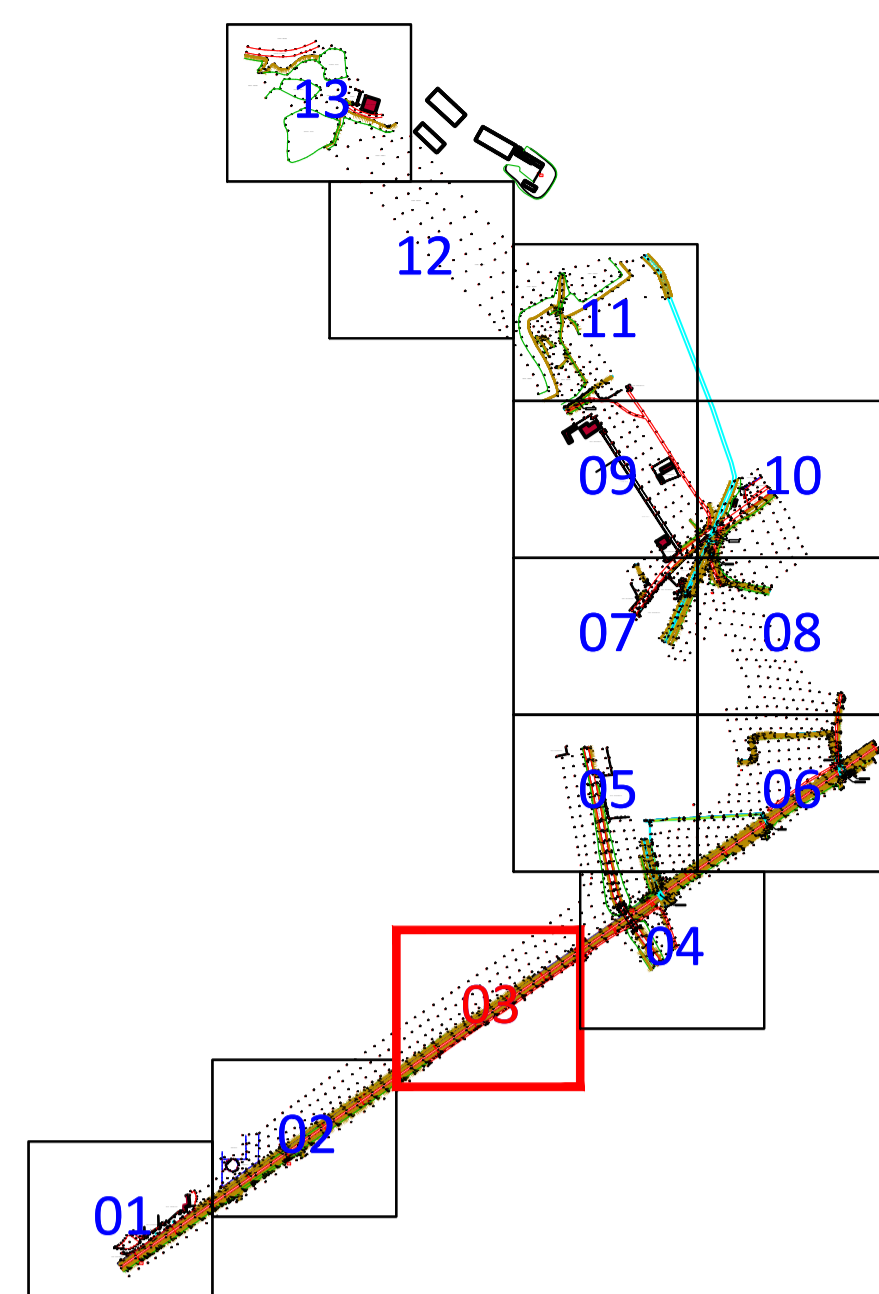

LEGENDA SIMBOLI	
[Symbol]	CORNICI STRADALI, MARCIAPIEDI, ECC.
[Symbol]	CORNICI A UGHE, ZONE A VERDE
[Symbol]	TRANSENNE
[Symbol]	MURI DI CONTENIMENTO
[Symbol]	RECINZIONI IN MURATURA
[Symbol]	RECINZIONI A GIORNO
[Symbol]	RECINZIONI (RETE METALLICA)
[Symbol]	GUARD RAIAI STRADALI
[Symbol]	INGRESSI CARRAI E PEDONALI DELLE RECINZIONI
[Symbol]	RPE, SCARRATE
[Symbol]	CANALI FOSSE ADACQUATORI E CORSI D'ACQUA IN GENERE
[Symbol]	FABBRICATI ESISTENTI
[Symbol]	INGRESSI CARRAI E PEDONALI DEGLI EDIFICI
[Symbol]	QUOTA DEL PUNTO RILEVATO E RELATIVA POSIZIONE
[Symbol]	VERTICI RETE TOPOGRAFICA DI INQUADRAMENTO
[Symbol]	STAZIONI DI RILEVAMENTO (CHIODI IN ACCIAIO)
[Symbol]	CHUSINO GENERICO
[Symbol]	CHUSINO FONNATURA
[Symbol]	CHUSINO ACQUEDOTTO
[Symbol]	CHUSINO TELEFONICO
[Symbol]	CHUSINO ILLUMINAZIONE PUBBLICA
[Symbol]	CHUSINO GAS
[Symbol]	CHUSINO ENEL
[Symbol]	CAOTIA
[Symbol]	CHUSINO SEMAFORICO
[Symbol]	CHUSINO ATM
[Symbol]	CHUSINO ANTINCENDIO
[Symbol]	CHUSINO PIEDIGRONDA
[Symbol]	VALVOLE GAS
[Symbol]	VALVOLE ACQUEDOTTO
[Symbol]	GRIGLIA AERAZIONE
[Symbol]	BOTOLA GAS
[Symbol]	GRIGLIA SCOLDO ACQUA
[Symbol]	CHUSINO RAI
[Symbol]	CHUSINO AEM
[Symbol]	CHUSINO TELERISCALDAMENTO
[Symbol]	PALO ENEL
[Symbol]	PALO TELEFONICO
[Symbol]	PALO SEMAFORICO
[Symbol]	PALO ILLUMINAZIONE PUBBLICA
[Symbol]	PALO ATM
[Symbol]	PALO FERMATA TRAMBUS
[Symbol]	PALO SOSTEGNO RETE AEREA
[Symbol]	SFIATO GAS
[Symbol]	PALO GENERICO
[Symbol]	SFIATO DISTRIBUTORE
[Symbol]	SEMAFORO APPESO
[Symbol]	PALO AEM
[Symbol]	CENTRALINA PARCHEMETRO
[Symbol]	PARCHEMETRO
[Symbol]	CABINA TELEFONICA
[Symbol]	ARMADIO TELEFONICO
[Symbol]	ARMADIO ENEL
[Symbol]	ARMADIO ATM
[Symbol]	CENTRALINA GAS
[Symbol]	ARMADIO SEMAFORICO
[Symbol]	RIFLETTORE TELECOM
[Symbol]	ARMADIO AEM
[Symbol]	CARTELLI PUBBLICITARIO SINGOLO
[Symbol]	CARTELLI PUBBLICITARIO DOPPIO
[Symbol]	CARTELLI PUBBLICITARIO CIRCOLARE
[Symbol]	PANCHINA
[Symbol]	FONTANELLA
[Symbol]	OROLOGIO
[Symbol]	GASSETTA POSTALE
[Symbol]	ALBERI

NOUVELLE LIGNE LYON TURIN - NUOVA LINEA TORINO LIONE
PARTIE COMMUNE FRANCO-ITALIENNE - PARTE COMUNE ITALO-FRANCESE
CUP C110500030001 - LOTTO COSTRUTTIVO 1
Chantier Opérationnel 010 / Cantiere Operativo 010
CIG ZDB1F80CC0
PARTIE CONCEPTION MOE RACCORD FERROVIAIRE DE LA ZONE TECHNIQUE DE TORRAZZA - PROGETTO ESECUTIVO DELL'AREA TECNICA DI TORRAZZA
TOPOGRAPHIE - TOPOGRAFIA
RELIEF TOPOGRAPHIQUE - RILIEVO TOPOGRAFICO
PLANIMÉTRIE 3 DE 13 - PLANIMETRIA 3 DI 13

Index	Date / Date	Modifications / Modifiche	Elaboré par / Elaborato da	Vérifié par / Verificato da	Approuvé par / Approvato da
G	11/07/2013	Primo emissione a seguito commenti TEL Preliminary off/Usioni aprto commentaries TEL	G. Rezzina (SA)	A. Merra (SA)	A. Merra (SA)
A	11/09/2013	Revisione a seguito commenti TEL Revision aprto commentaries TEL	G. Rezzina (SA)	A. Merra (SA)	A. Merra (SA)

4100C18190ST1100
PROGETTO ESECUTIVO

EPLT0205A
PROGETTO ESECUTIVO

AI ENGINEERING S.R.L.
Via Genova, 11 - 10121 Torino
Tel. +39 011 741 1111 Fax. +39 011 741 11 42
E-mail: ai@aiengineering.it
Website: www.aiengineering.it

GEODATA ENGINEERING S.p.A.
Via Genova, 11 - 10121 Torino
Tel. +39 011 741 1111 Fax. +39 011 741 11 42
E-mail: geodata@geodata.it
Website: www.geodata.it

SCALE / SCHELE
1:250

AP