


LEGENDA SIMBOLI	
[Symbol]	CORNICI STRADALI MARCIAPIEDI, ECC.
[Symbol]	CORNICI ANGLE, ZONE A VERDE
[Symbol]	TRANSENNE
[Symbol]	MURI DI CONTENIMENTO
[Symbol]	RECINZIONI IN MURATURA
[Symbol]	RECINZIONI A GIORNO
[Symbol]	RECINZIONI (RETE METALLICHE)
[Symbol]	INGRESSI CARRI E PEDONALI DELLE RECINZIONI
[Symbol]	RIVE, SCARPATE
[Symbol]	CANALI FOSSE ADACQUATORI E CORSI D'ACQUA IN GENERE
[Symbol]	FABBRICATI ESISTENTI
[Symbol]	INGRESSI CARRI E PEDONALI DEGLI EDIFICI
[Symbol]	QUOTA DEL PUNTO RILEVATO E RELATIVA POSIZIONE
[Symbol]	VERTICI RETE TOPOGRAFICA DI INQUADRAMENTO
[Symbol]	STAZIONI DI RILEVAMENTO (CHIODI IN ACCIAIO)
[Symbol]	CHIUSINO GENERICO
[Symbol]	CHIUSINO FONDATA
[Symbol]	CHIUSINO ACQUEDOTTO
[Symbol]	CHIUSINO TELEFONICO
[Symbol]	CHIUSINO ILLUMINAZIONE PUBBLICA
[Symbol]	CHIUSINO GAS
[Symbol]	CHIUSINO ENEL
[Symbol]	CAOTIDA
[Symbol]	CHIUSINO SEMAFORICO
[Symbol]	CHIUSINO ATM
[Symbol]	CHIUSINO ANTINCENDIO
[Symbol]	CHIUSINO PEDIGRONDA
[Symbol]	VALVOLA GAS
[Symbol]	VALVOLA ACQUEDOTTO
[Symbol]	GRIGLIA AERAZIONE
[Symbol]	BOTOLA GAS
[Symbol]	GRIGLIA SCOLDO ACQUA
[Symbol]	CHIUSINO RAI
[Symbol]	CHIUSINO AEM
[Symbol]	CHIUSINO TELERISCALDAMENTO
[Symbol]	PALO ENEL
[Symbol]	PALO TELEFONICO
[Symbol]	PALO SEMAFORICO
[Symbol]	PALO ILLUMINAZIONE PUBBLICA
[Symbol]	PALO ATM
[Symbol]	PALO FERMATA TRAMBUS
[Symbol]	PALO SOSTEGNO RETE AEREA
[Symbol]	SFIATO GAS
[Symbol]	PALO GENERICO
[Symbol]	SFIATO DISTRIBUTORE
[Symbol]	SEMAFORO APPESO
[Symbol]	PALO AEM
[Symbol]	CENTRALINA PARCHEMETRO
[Symbol]	PARCHEMETRO
[Symbol]	CABINA TELEFONICA
[Symbol]	ARMADIO TELEFONICO
[Symbol]	ARMADIO ENEL
[Symbol]	ARMADIO ATM
[Symbol]	CENTRALINA GAS
[Symbol]	ARMADIO SEMAFORICO
[Symbol]	RIFLETTORE TELECOM
[Symbol]	ARMADIO AEM
[Symbol]	CARTELLI PUBBLICITARIO SINGOLO
[Symbol]	CARTELLI PUBBLICITARIO DOPPIO
[Symbol]	CARTELLI PUBBLICITARIO CIRCOLARE
[Symbol]	PANCHINA
[Symbol]	FONTANELLA
[Symbol]	OROLOGIO
[Symbol]	GASSETTA POSTALE
[Symbol]	ALBERI

Key - Plan

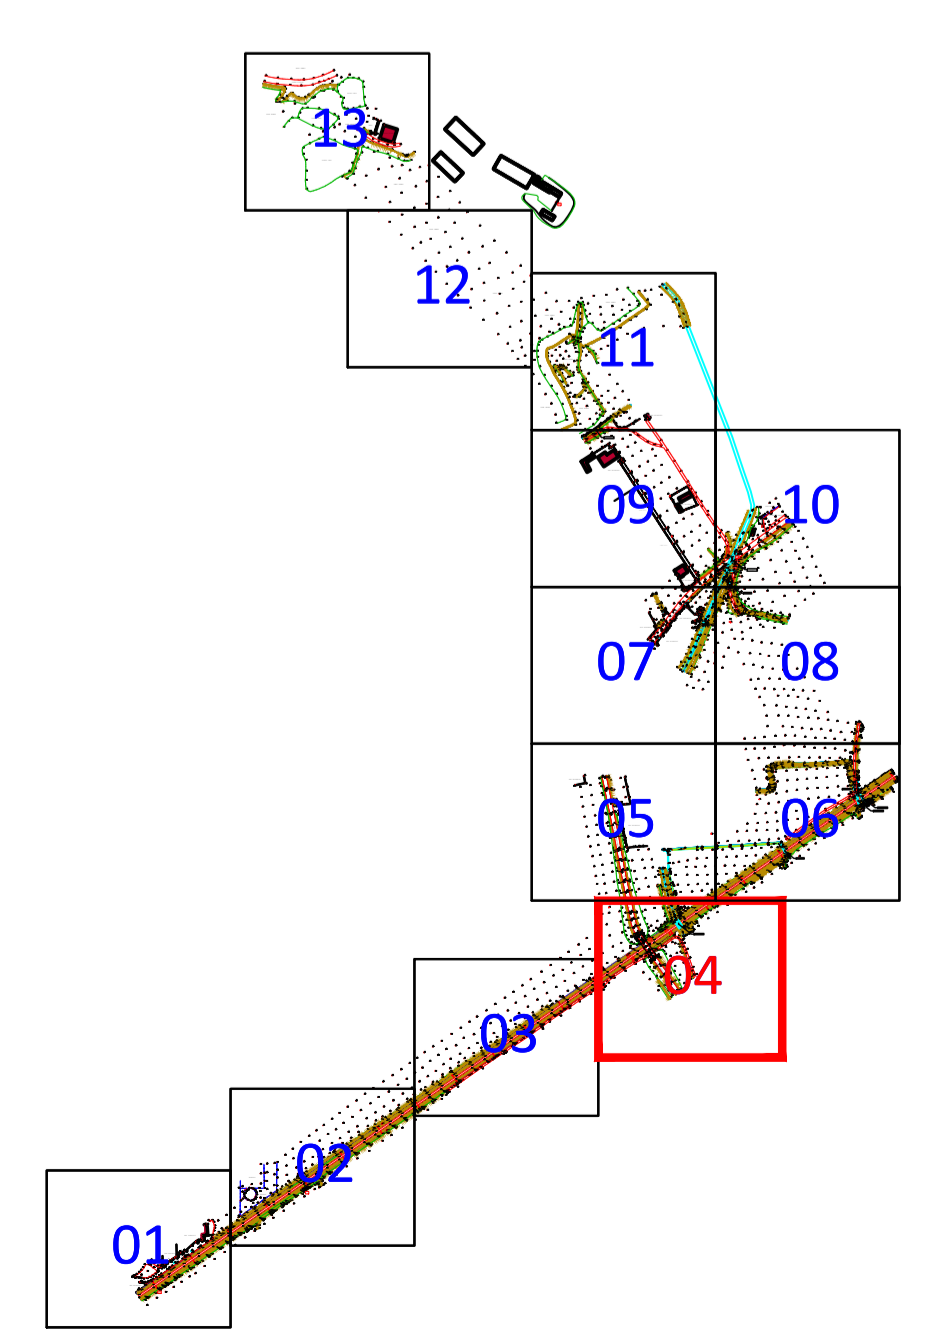


NOUVELLE LIGNE LYON TURIN - NUOVA LINEA TORINO LIONE
PARTIE COMMUNE FRANCO-ITALIENNE - PARTE COMUNE ITALO-FRANCESE
 CUP C11J0500030001 - LOTTO COSTRUTTIVO 1
Chantier Opérationnel 010 / Cantiere Operativo 010
CIG ZDB1F80C0
PARTIE CONCEPTION MOE RACCORD FERROVIAIRE DE LA ZONE TECHNIQUE DE TORRAZZA - PROGETTO ESECUTIVO DELL'AREA TECNICA DI TORRAZZA
TOPOGRAPHIE - TOPOGRAFIA
RELIEF TOPOGRAPHIQUE - RILIEVO TOPOGRAFICO
PLANIMÉTRIE 4 DE 13 - PLANIMETRIA 4 DI 13

Index	Date / Date	Modifications / Modifiche	Elaboré par / Elaborato da	Validé par / Convalidato da	Approuvé par / Approvato da
0	11/07/2013	Prima emissione a regola d'arte Première diffusion après commentaires T&E	G. Rezzina (SA)	A. Merlo (SA)	A. Merlo (SA)
A	11/09/2013	Revisione a seguito commenti T&E Révision après commentaires T&E	G. Rezzina (SA)	A. Merlo (SA)	A. Merlo (SA)

4100C18190ST1100 | **EPLT00206A**
 L'PROGETTO MANAGER/PROJECTION: **AI ENGINEERING S.R.L.**
 Via S. Maria, 11 - 10121 Torino
 Tel. +39 011 74 68 54 50 - Fax: +39 011 74 68 54 75
 E-mail: info@ai-engineering.it
 Web: www.ai-engineering.it
 L'PROGETTO MANAGER/PROJECTION: **GEODATA ENGINEERING S.p.A.**
 Via S. Maria, 11 - 10121 Torino
 Tel. +39 011 74 68 54 50 - Fax: +39 011 74 68 54 75
 E-mail: info@geodata-engineering.it
 Web: www.geodata-engineering.it
 L'PROJETEUR/ENTREPRENEUR: **AI ENGINEERING S.R.L.**
 L'DIRECTEUR DE L'UNITE/UNITE EXECUTIVE: **AI ENGINEERING S.R.L.**