




LEGENDA SIMBOLI	
	CORRILI STRADALI, MARCIAPIEDI, ECC.
	CORRILI A VERDE, ZONE A VERDE
	TRANSENE
	MURI DI CONTENIMENTO
	RECINZIONI IN MURATURA
	RECINZIONI A GIORNO
	RECINZIONI (RETE METALLICA)
	GUARD RAILS STRADALI
	INGRESSI CARRI E PEDONALI DELLE RECINZIONI
	RPIE, SCARICATE
	CANALI, FOSSI ADACQUATORI E CORSI D'ACQUA IN GENERE
	FABBRICATI ESISTENTI
	INGRESSI CARRI E PEDONALI DEGLI EDIFICI
	QUOTA DEL PUNTO RILEVATO E RELATIVA POSIZIONE
	VERTICI RETE TOPOGRAFICA DI INQUADRAMENTO
	STAZIONI DI RILEVAMENTO (CHIODI IN ACCIAIO)
	CHIUSURO GENERICO
	CHIUSURO GAS
	CHIUSURO ENEL
	CHIUSURO ACQUEDOTTO
	CHIUSURO TELEFONICO
	CHIUSURO ILLUMINAZIONE PUBBLICA
	CHIUSURO GAS
	CHIUSURO ENEL
	CHIUSURO STRADALE
	CHIUSURO SEMAFORICO
	CHIUSURO ATM
	CHIUSURO ANTINCENDIO
	CHIUSURO PIEDIGRANDA
	VALVOLA GAS
	VALVOLA ACQUEDOTTO
	GRIGLIA AERAZIONE
	BOTOLA GAS
	GRIGLIA SCOLLO ACQUA
	CHIUSURO RAI
	CHIUSURO AEM
	CHIUSURO TELERISCALDAMENTO
	PALO ENEL
	PALO TELEFONICO
	PALO SEMAFORICO
	PALO ILLUMINAZIONE PUBBLICA
	PALO ATM
	PALO FERMATA TRAMBUS
	PALO SOSTEGNO RETE AEREA
	SFIATO GAS
	PALO GENERICO
	SFIATO DISTRIBUTORE
	SEMAFORO APPESO
	PALO AEM
	CENTRALINA TACHIMETRO
	TACHIMETRO
	CABINA TELEFONICA
	ARMADIO TELEFONICO
	ARMADIO ENEL
	ARMADIO ATM
	CENTRALINA GAS
	ARMADIO SEMAFORICO
	RIFLETTORE TELECOM
	ARMADIO AEM
	CARTELLI PUBBLICITARIO SINGOLO
	CARTELLI PUBBLICITARIO DOPPIO
	CARTELLI PUBBLICITARIO CIRCOLARE
	PANCHINA
	FONTANELLA
	OROLOGIO
	GASSETTA POSTALE
	ALBERI

Key - Plan

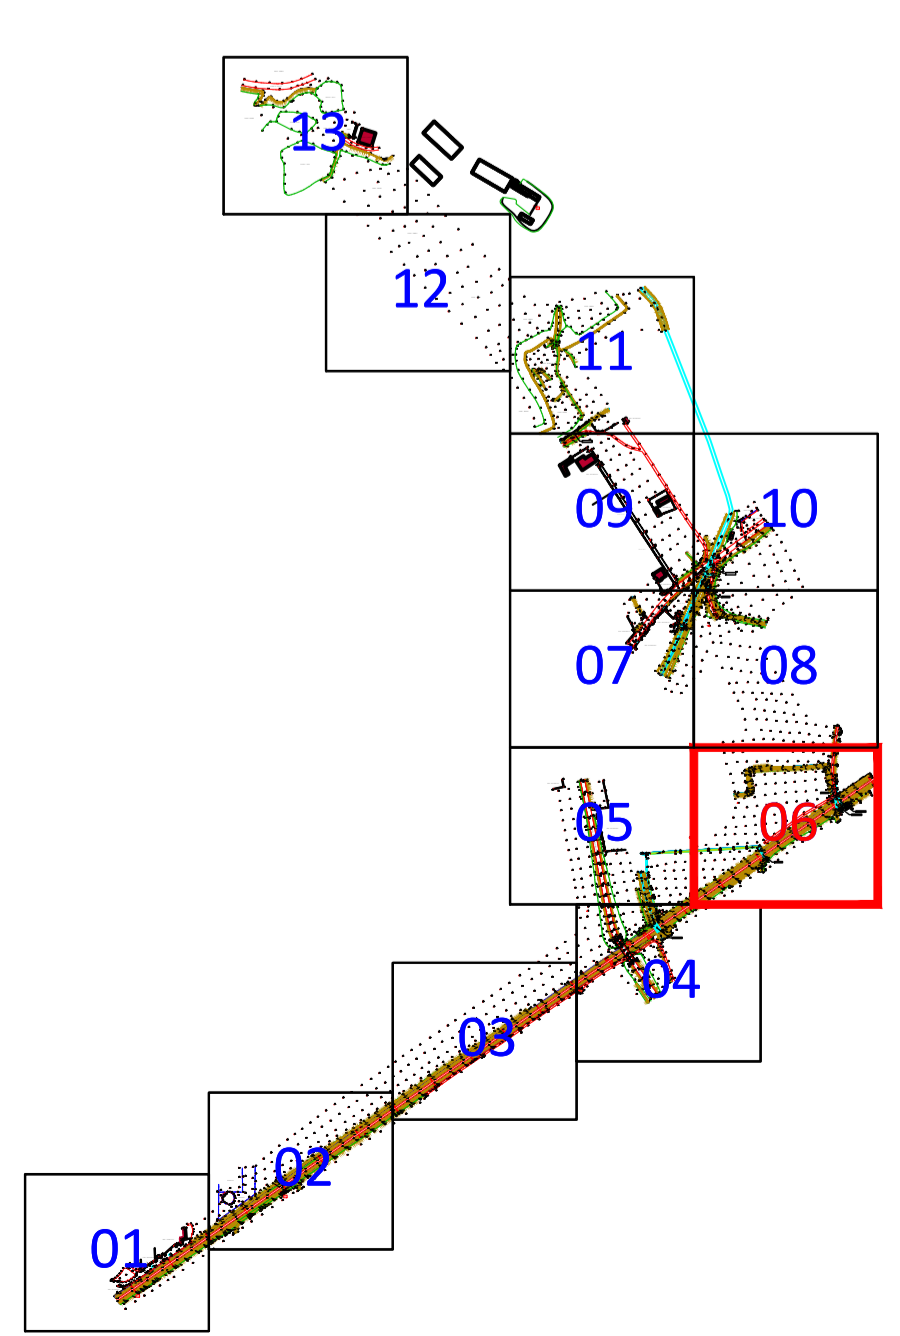

DOCUMENTI DI RIFERIMENTO
 - 4_1000_C18190_ST11_0_0_E_RET0_0201_0 - Rilievo topografico - monografie della rete geodetica

NOUVELLE LIGNE LYON TURIN - NUOVA LINEA TORINO LIONE
 PARTIE COMMUNE FRANCO-ITALIENNE - PARTE COMUNE ITALO-FRANCESE
 CUP C11J0500030001 - LOTTO COSTRUTTIVO 1

Chantier Opérationnel 010 / Cantiere Operativo 010
 CIG ZDB180C0

PARTIE CONCEPTION MOE RACCORD FERROVIARE DE LA ZONE TECHNIQUE DE TORRAZZA - PROGETTO ESECUTIVO DELL'AREA TECNICA DI TORRAZZA

TOPOGRAFIE - TOPOGRAFIA
 RELIEF TOPOGRAPHIQUE - RILIEVO TOPOGRAFICO
 PLANIMÉTRIE 6 DE 13 - PLANIMETRIA 6 DI 13

Index	Date	Modifications / Modifiche	Elaboré par / Elaborato da	Validé par / Convalidato da	Approuvé par / Approvato da
0	11/07/2013	Primo emissione a seguito commenti TSI Premiere diffusion après commentaires TSI	G. Rezzina (SI)	A. Merlo (SI)	A. Merlo (SI)
A	11/09/2013	Revisione a seguito commenti TSI Révision après commentaires TSI	G. Rezzina (SI)	A. Merlo (SI)	A. Merlo (SI)

4 1 0 0 C 1 8 1 9 0 S T 1 1 0 0

PROGETTO ARCHITETTICO E COSTRUTTIVO

AI ENGINEERING S.R.L.
 Via S. Pietro 11 - 10121 TORINO
 Tel. +39 011 74 68 56 50 - Fax: +39 011 74 68 56 75
 Email: info@ai-engineering.it
 Website: www.ai-engineering.it

1:250

SCALA / ECHELLE

A P

PROGETTO INGEGNERIA E STRUTTURE

GEODATA ENGINEERING S.p.A.
 Via S. Pietro 11 - 10121 TORINO
 Tel. +39 011 74 68 56 50 - Fax: +39 011 74 68 56 75
 Email: info@geodata-engineering.it
 Website: www.geodata-engineering.it

TELT SpA - Service Technique - Bâtiment "Hornum"
 13 Avenue de la Commune - 73100 LE BOURGET DU LAC (France)
 Tél: +33 03 74 78 56 50 - Fax: +33 03 74 68 56 75
 RCS Clamartley 439 556 955 - TVA: FR0438165002
 Propriété TELET Tous droits réservés
 Propriété TELET Tous droits réservés