
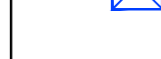
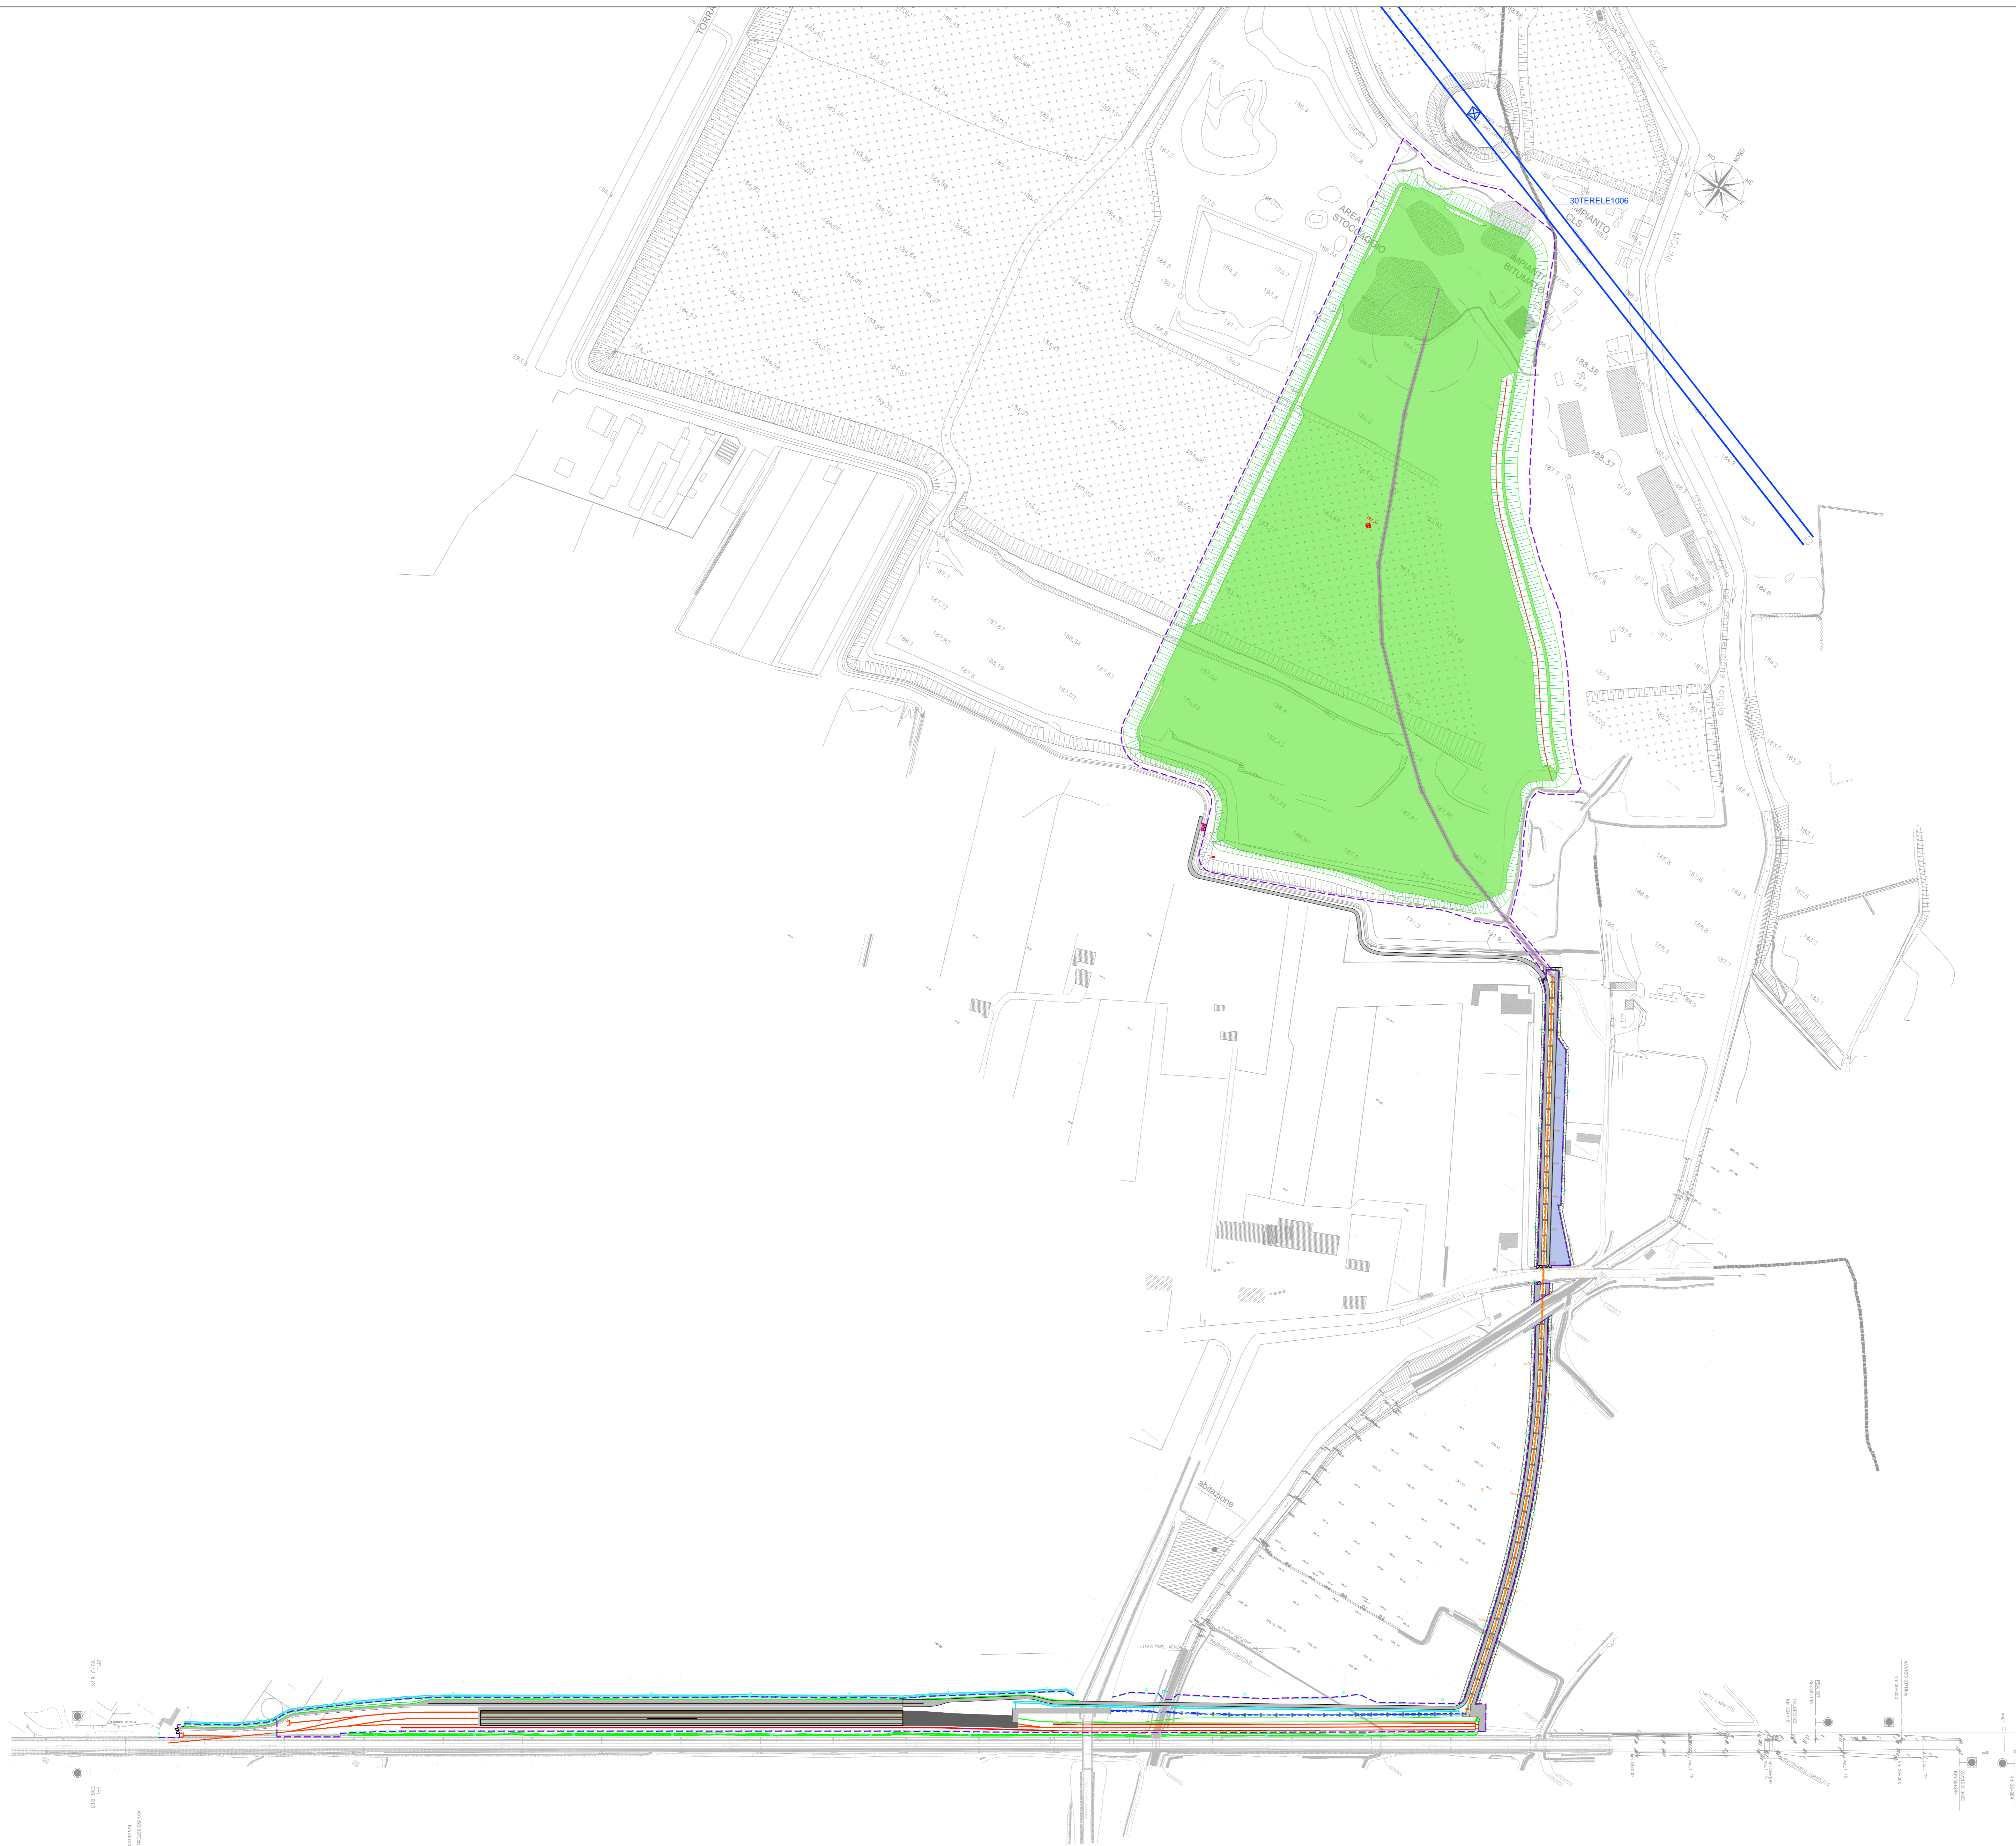













**LEGENDA CENSIMENTO**

 LIGNE ELECTRIQUE AT  
aérienne  
 ELETTRODOTTO AT  
aereo

 

**Legenda:**

-  Binari esistenti TO-NO
-  Binari in progetto
-  Nastro trasportatore 01
-  Nastro trasportatore 02
-  Nastro trasportatore 03
-  Nastro trasportatore 04
-  Nastro trasportatore 05
-  Nastro mobile in area di deposito
-  Recinzione antintrusione esterna
-  Palo di illuminazione
-  Area di deposito




NOUVELLE LIGNE LYON TURIN - NUOVA LINEA TORINO LIONE  
PARTIE COMMUNE FRANCO-ITALIENNE - PARTE COMUNE ITALO-FRANCESE  
CUP C1105000030001 - LOTTO COSTRUTTIVO 1

**Chantier Opérationnel 010 / Cantiere Operativo 010**  
CIG ZDB1F80CC0



**PARTIE CONCEPTION MOE RACCORD FERROVIAIRE DE LA ZONE TECHNIQUE DE TORRAZZA - PROGETTO ESECUTIVO DELL'AREA TECNICA DI TORRAZZA**

**INTERFERENCES - SOTTOSERVIZI E PREESISTENZE**  
**PLANIMÉTRIE DES INTERFÉRENCES - TERNA 7 di 11**  
**PLANIMETRIA INTERFERENZE - TERNA - Tavola 7 di 11**

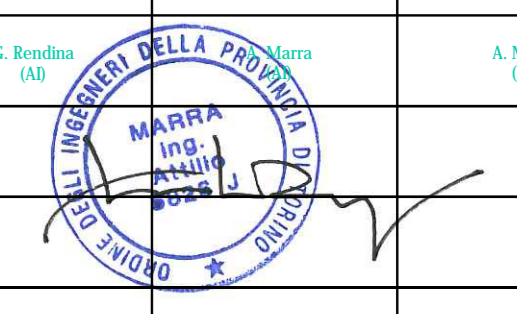Index	Date / Date	Modifications / Modifiche	Établi par / Confezionato da	VÉRIFIÉ par / Controllato da	Autorisé par / Autorizzato da
O	11/07/2019	Primo esemplare a seguito commenti Tech Prima edizione a seguito commenti Tech	C. Scudis (AS)	A. Motta (AS)	A. Motta (AS)
A	11/08/2019	Revisione a seguito commenti Tech Revisione a seguito commenti Tech	C. Scudis (AS)	A. Motta (AS)	A. Motta (AS)



4100C18190ST1109 EPLGCO408A

 AI ENGINEERING S.r.l. Via Genova, 41 - 10121 TORINO Tel. +39 011 561 561 - Fax +39 011 561 561 E-mail: info@ai-engineering.it Website: www.ai-engineering.it	1:2.000 SCALA / ÉCHELLE	A P Non Ver
 GEODATA ENGINEERING S.p.A. Corso Bobbio, 11 - 10121 TORINO Tel. +39 011 561 561 - Fax +39 011 561 561 E-mail: info@geodata-engineering.it Website: www.geodata-engineering.it	L'AREA TECNICA DI TORRAZZA	IL DIRETTORE DEI LAVORI DELLA PROGETTAZIONE