



KEY-PLAN

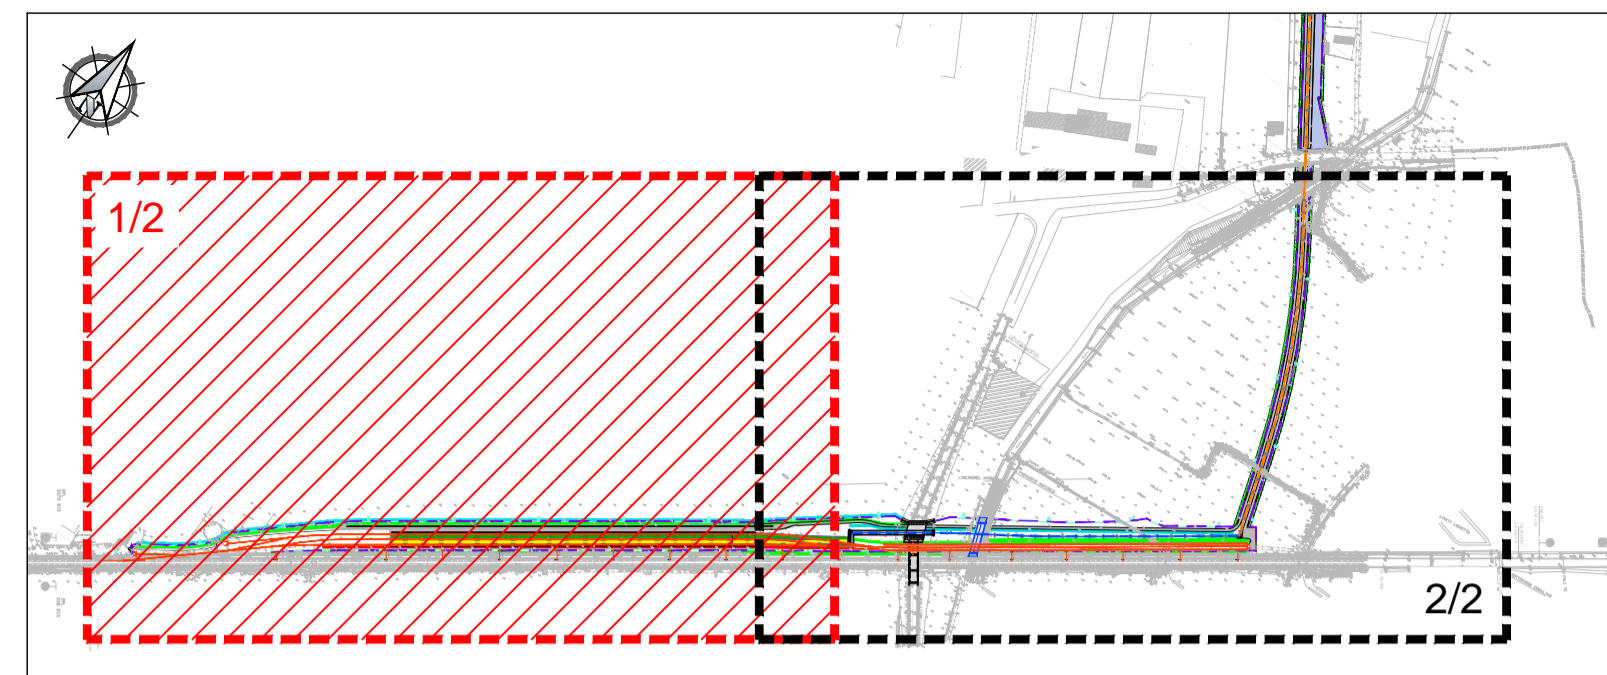

AREA DI CARICO E SCARICO MATERIALE INERTE L = 320 m

Legenda:

- Binari esistenti TO-NO
- Binari in progetto
- Nastro trasportatore 01
- Nastro trasportatore 02
- Nastro trasportatore 03
- Nastro trasportatore 04
- Marciapiede in progetto
- Barriera fonoassorbente
- Struttura per nastro di trasporto
- Platea di fondazione
- Solaio di copertura
- Strada perimetrale
- Recinzione antintrusione esterna
- Palo di illuminazione

 

TORINO

PADOVA

NOUVELLE LIGNE LYON TURIN - NUOVA LINEA TORINO LIONE
 PARTIE COMMUNE FRANCO-ITALIENNE - PARTE COMUNE ITALO-FRANCOISE
 CUP C11J0500030001 - LOTTO COSTRUTTIVO 1
Chantier Opérationnel 010 / Cantiere Operativo 010
 CIG ZDB1F80CC0
PARTIE CONCEPTION MOE RACCORD FERROVIAIRE DE LA ZONE TECHNIQUE DE TORRAZZA - PROGETTO ESECUTIVO DELL'AREA TECNICA DI TORRAZZA
 TRACE FERROVIAIRE - TRACCIATO FERROVIARIO
 VUE EN PLAN 1/2 - PLANIMETRIA DI PROGETTO - TAV. 1/2

Indice	Data / Data	Modifications / Modifiche	Elaboré par / Concepito da	Vérifié par / Controllato da	Autorisé par / Autorizzato da
0	11/07/2019	Prima emissione a seguito commenti TcH Première diffusion après commentaires TcH	S. Orusso (AB)	A. Marra (AB)	A. Marra (AB)
A	11/09/2019	Revisione a seguito commenti TcH Révision après commentaires TcH	S. Orusso (AB)	A. Marra (AB)	A. Marra (AB)

MARIANO ING. N. 12000

4 1 0 0 C I 8 1 9 0 S T I I O 6 **E P L G C O 5 0 5 A**

1:500
 SCALA / ÉCHELLE

A P

I PROGETTI MANIFESTATI SU BORDO
AL ENGINEERING S.r.l.
 Via Salaria, 10112 Roma
 Tel. +39 06 38 18 111 Fax +39 06 38 18 187
 E-mail: info@al-engineering.it Website: www.al-engineering.it

I PROGETTI MANIFESTATI SU BORDO
GEODATA ENGINEERING S.p.A.
 Corso Salaria, 10112 Roma
 Tel. +39 06 38 18 111 Fax +39 06 38 18 187
 E-mail: geodata@geodata.it Website: www.geodata.it

I PROGETTI MANIFESTATI SU BORDO
TELT sas - Savoie Technolac - Bâtiment "Homère" -
 13, allée du Lac de Constance - 73370 LE BOURGET DU LAC (France)
 Tél: +33 (0)4 79 68 56 50 - Fax: +33 (0)4 79 68 56 75
 RCS Chambéry 439 556 952 - TVA: FR 0349556952
 Propriété: TELT Tous droits réservés. Propriété: TELT Tutti i diritti riservati.