


KEY-PLAN

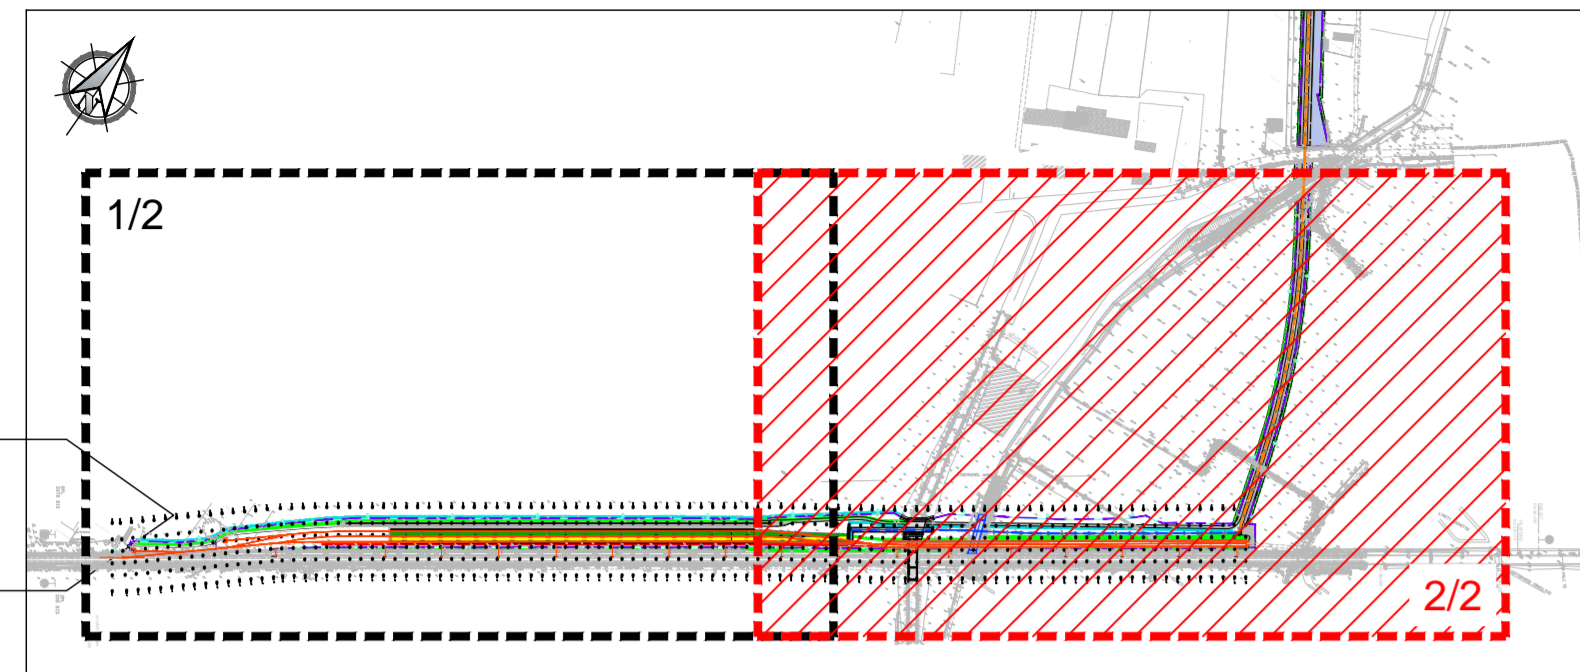


AREA PER MANUTENZIONE E VERIFICHE L = 320 m

- Arbusti di pyracantha
- Recinzione leggera in grigliato metallico
- Nastro trasportatore 5
- Stradello di servizio L= 2,50 m

Legenda:

- Binari esistenti TO-NO
- Binari in progetto
- Nastro trasportatore 01
- Nastro trasportatore 02
- Nastro trasportatore 03
- Nastro trasportatore 04
- Nastro trasportatore 05
- Barriera fonoassorbente
- Struttura per nastro di trasporto
- Platea di fondazione
- Solaio di copertura
- Strada perimetrale
- Recinzione antintrusione esterna
- Palo di illuminazione
- Marciaiede in progetto

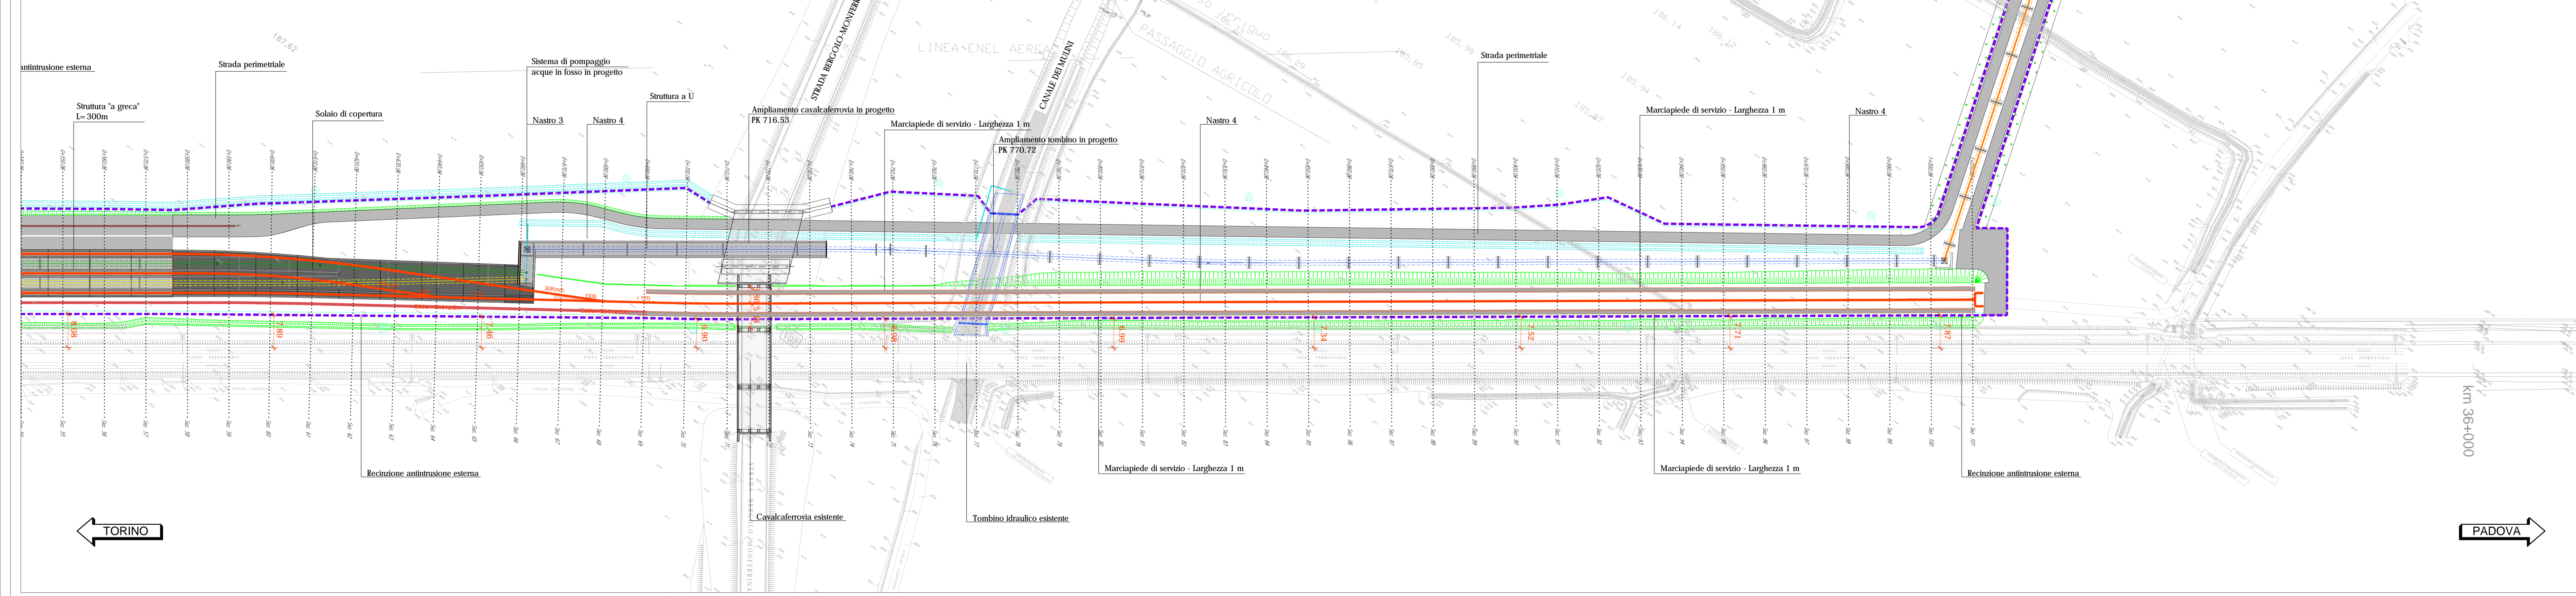

  
 NOUVELLE LIGNE LYON TURIN - NUOVA LINEA TORINO LIONE  
 PARTIE COMMUNE FRANCO-ITALIENNE - PARTE COMUNE ITALO-FRANCESE  
 CUP C110500030001 - LOTTO COSTRUTTIVO 1  
**Chantier Opérationnel 010 / Cantiere Operativo 010**  
 CIG ZDB1F80CCO  
**PARTIE CONCEPTION MOE RACCORD FERROVIAIRE DE LA ZONE TECHNIQUE DE TORRAZZA - PROGETTO ESECUTIVO DELL'AREA TECNICA DI TORRAZZA**  
 TRACE FERROVIAIRE - TRACCIATO FERROVIARIO  
 VUE EN PLAN 2/2 - PLANIMETRIA DI PROGETTO - TAV. 2/2

Indice	Date / Data	Modifications / Modifiche	Elaboré par / Concepito da	Vérifié par / Controllato da	Autorisé par / Autorizzato da
0	11/07/2019	Prima elaborazione a seguito commenti Telt Première diffusion après commentaires Telt	S. Ciliberto (AD)	A. Marra (AD)	A. Marra (AD)
A	11/09/2019	Révision à seguito commenti Telt Révision après commentaires Telt	S. Ciliberto (AD)	A. Marra (AD)	A. Marra (AD)

  
**4100C18190ST1106**      **EPLGC0506A**

**1:500**  
 SCALA / ECHELLE

**AP**  
 Nota Tecnica

AL ENGINEERING S.r.l.  
 Via Lavagnolo, 10 - 10128 Torino  
 Tel. +39 011 38 14 111 - Fax +39 011 38 40 402  
 E-mail: info@al-engineering.it  
 Website: www.al-engineering.it

GEODATA ENGINEERING S.p.A.  
 Corso Marconi, 10 - 10128 Torino  
 Tel. +39 011 38 44 111 - Fax +39 011 38 74 40  
 E-mail: geodata@geodata.it  
 Website: www.geodata.it

TELT snc - Service Technico-log. Bâtiment "Hansard"  
 13 allée du Lac de Constance - 73370 LE BOURGET DU LAC (France)  
 Tél. : +33 (0)4 79 68 56 50 - Fax : +33 (0)4 79 68 56 75  
 RCS Chambery 539 556 952 - TVA : FR 03430556952  
 Propriété TELT Tous droits réservés  
 Propriété TELT Tutti i diritti riservati