





V02	X	2554.2700
	Y	7854.4560

V03	X	1908.4300
	Y	7395.7900

V04	X	2099.9730
	Y	7526.9660

Legenda Tabelle Vertici Planimetrici

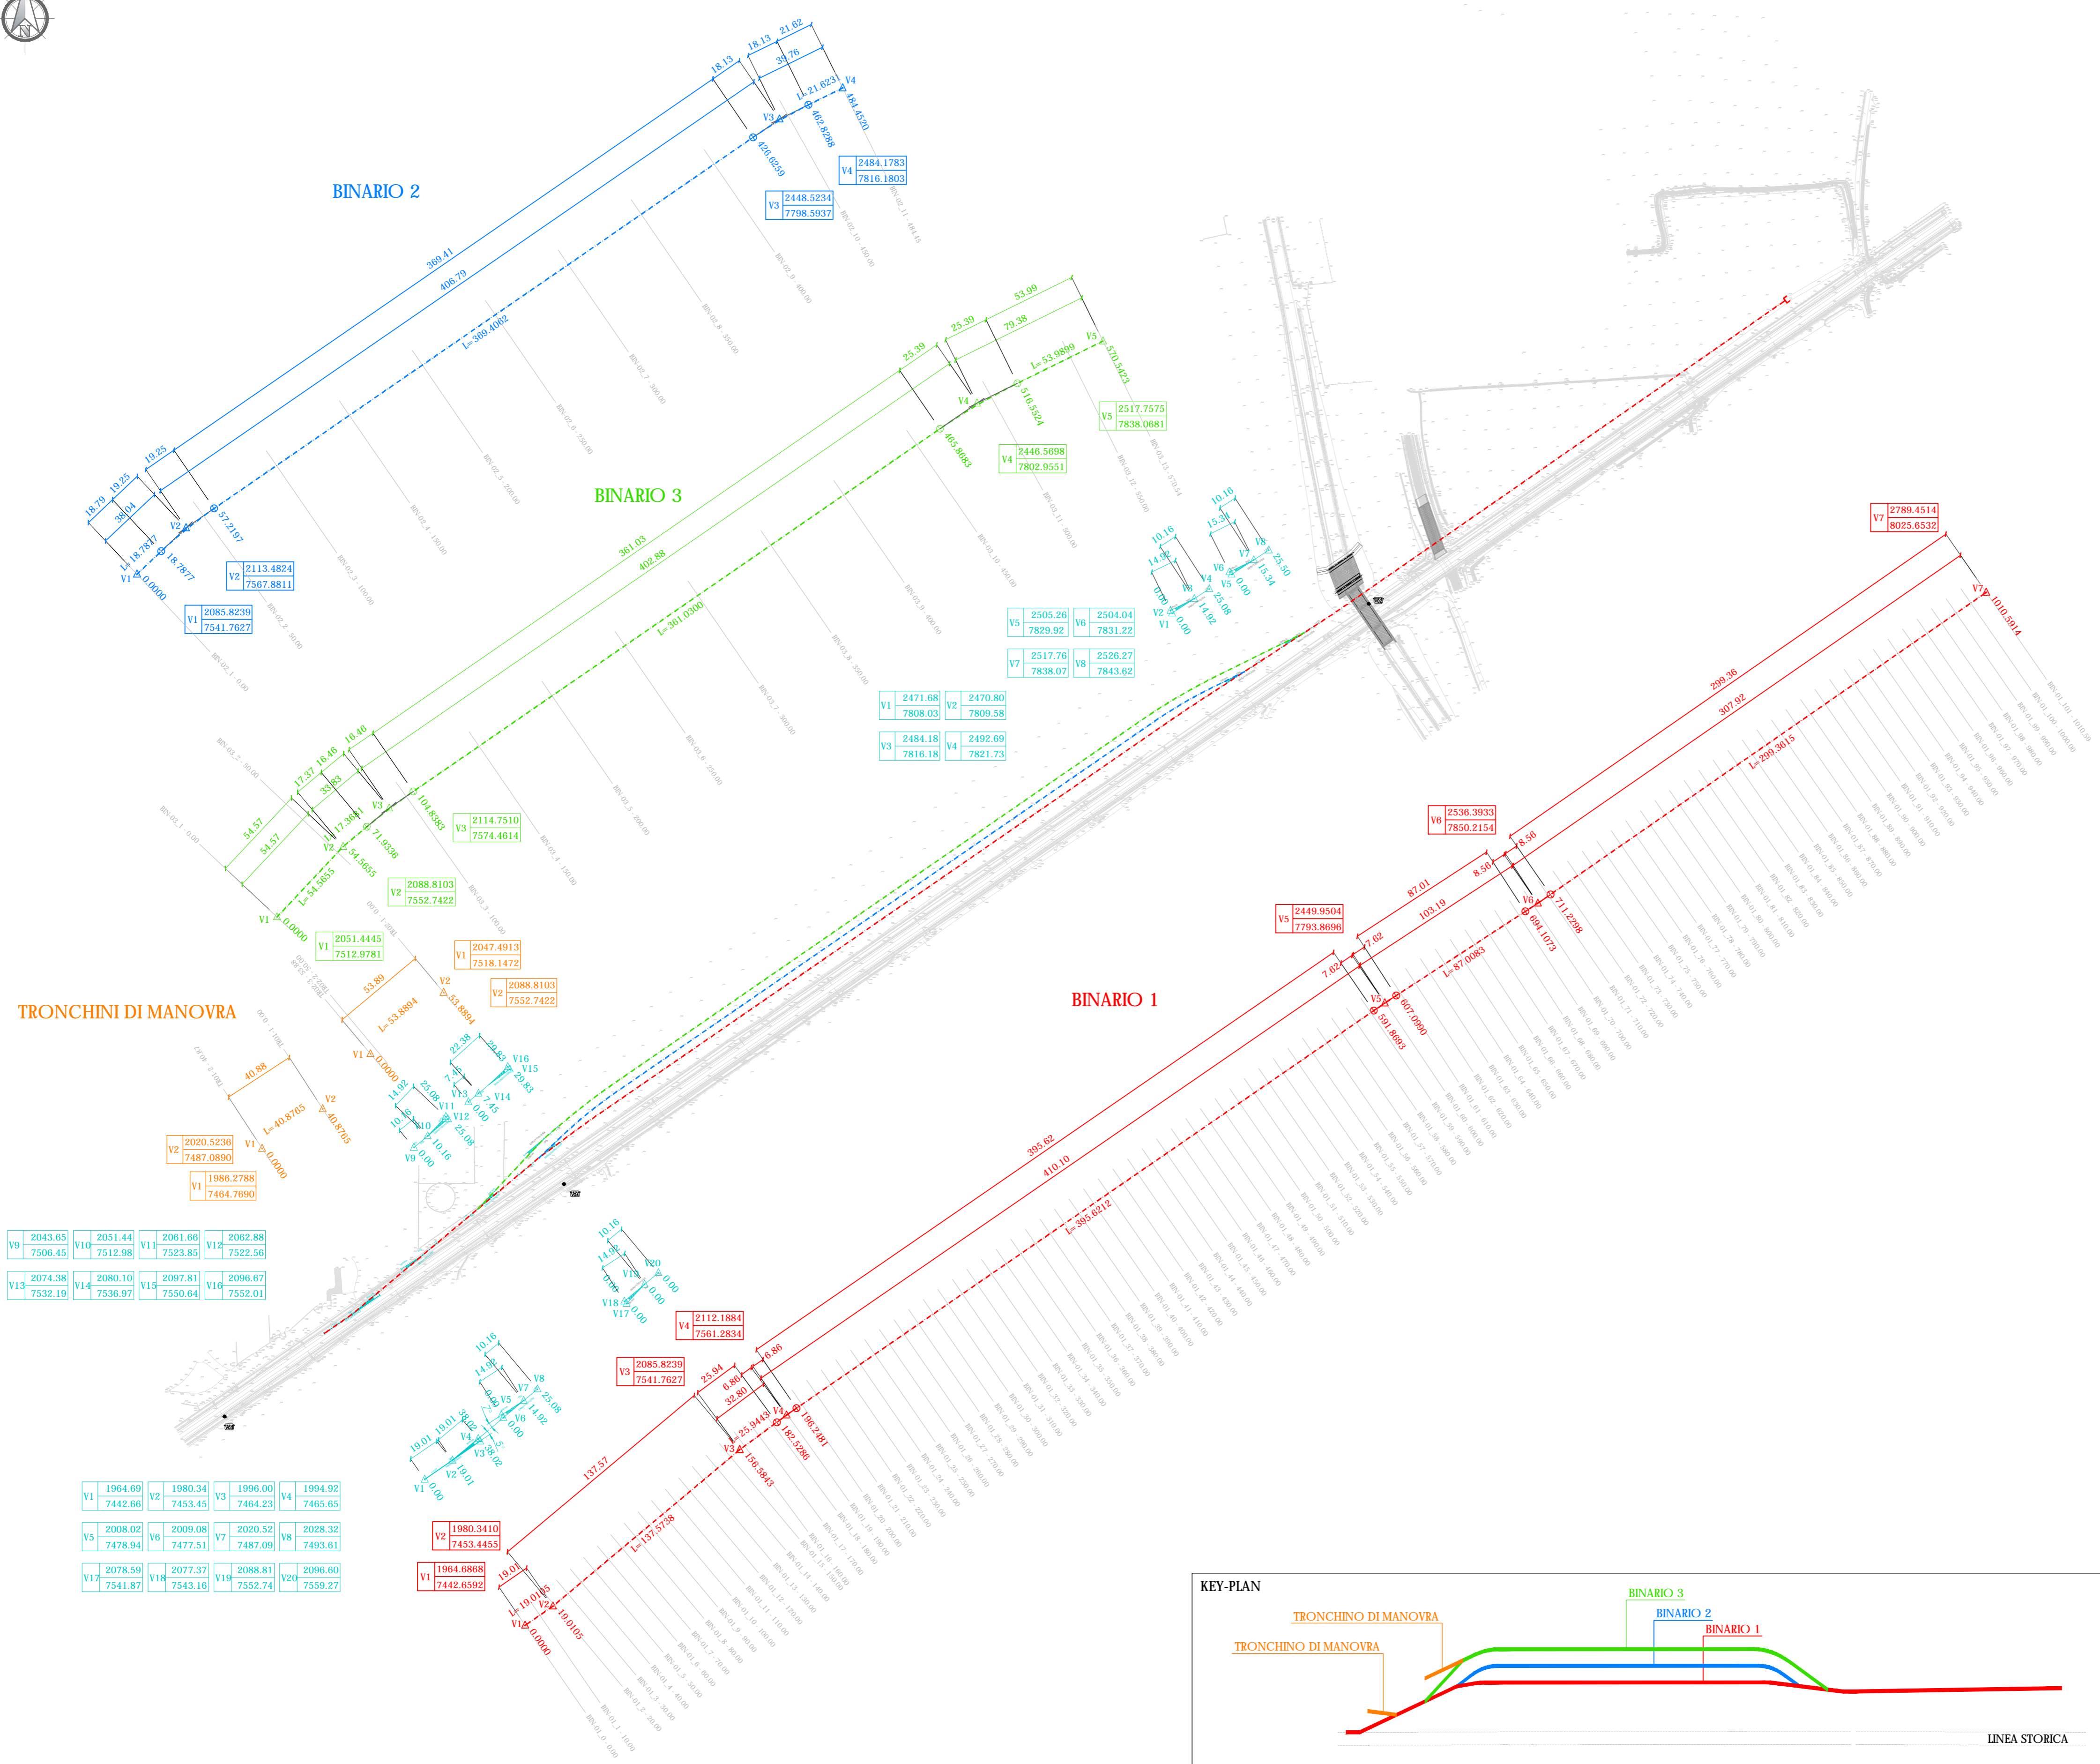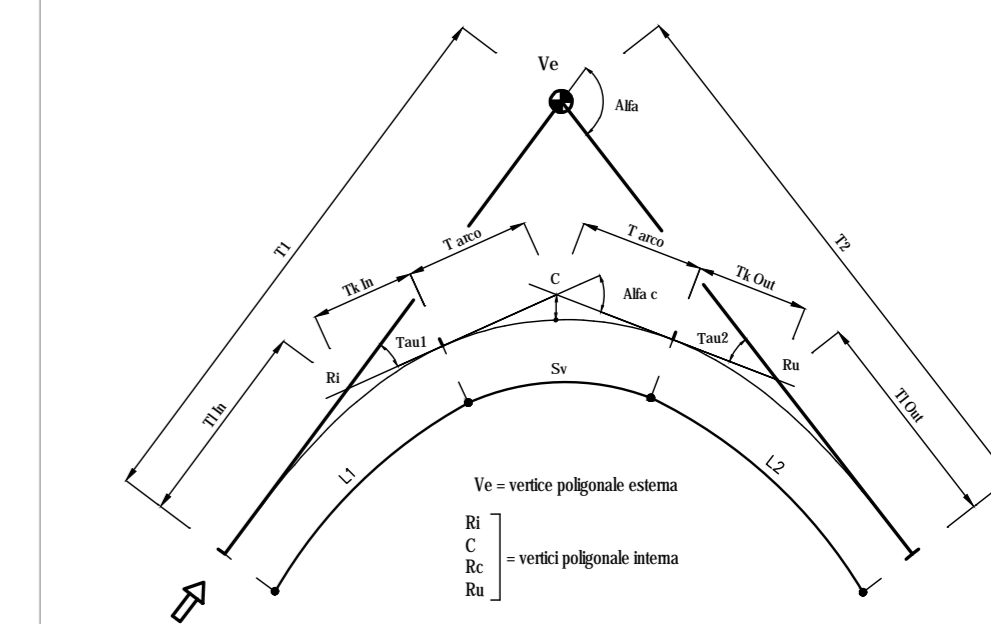

NOUVELLE LIGNE LYON TURIN - NUOVA LINEA TORINO LIONE
PARTIE COMMUNE FRANCO-ITALIENNE - PARTE COMUNE ITALO-FRANCESE
 CUP C11J0500030001 - LOTTO COSTRUTTIVO 1

Chantier Opérationnel 010 / Cantiere Operativo 010
 CIG ZDB1F80CC0

PARTIE CONCEPTION MOE RACCORD FERROVIAIRE DE LA ZONE TECHNIQUE DE TORRAZZA - PROGETTO ESECUTIVO DELL'AREA TECNICA DI TORRAZZA

TRACE FERROVIAIRE - TRACCIATO FERROVIARIO
PLAN DE DESSIN - PLANIMETRIA DI TRACCIAMENTO

Indice	Date / Data	Modifications / Modifiche	Elabori par / Concepito da	Vérifié par / Controllato da	Autorisé par / Autorizzato da
0	11/07/2019	Prima emissione a seguito commenti TeIt Première diffusion après commentaires TeIt	M. Spallone (AI)	A. Marra (AI)	A. Marra (AI)
A	11/09/2019	Revisione a seguito commenti TeIt Révision après commentaires TeIt	M. Spallone (AI)	A. Marra (AI)	A. Marra (AI)

4 1 0 0 C 1 8 1 9 0 S T 1 1 0 6

Progetto Esecutivo

E P L G C 0 5 0 7 A

Scala / Echelle

1:1000

Scala / Echelle

A P

Autore / Auteur

IL PROGETTISTA MANDATARIO LE DESIGNER

AI ENGINEERING S.r.l.
 Via Lamarmora, 86 | 10129 Torino
 Tel.: +39 011 58 9841 | Fax: +39 011 54 83 482
 E-mail: post@aiengine.it
 Website: www.aiengine.it

IL PROGETTISTA MANDATARIO LE DESIGNER

GEODATA ENGINEERING S.p.A.
 Corso Bobbio, 14 | 10121 Torino
 Tel.: +39 011 58 9841 | Fax: +39 011 54 83 482
 E-mail: geodata@geodata.it
 Website: www.geodata.it

L'OPERATORE / ENTREPRENEUR

IL DIRETTORE DEI LAVORI / LE MAÎTRE D'OUVRAGE

TELT sas - Savoie Technolac - Bâtiment "Homère" -
 13 allée du Lac de Constance - 73370 LE BOURGET DU LAC (France)
 Tel.: +33 (0)4.79.68.56.50 - Fax: +33 (0)4.79.68.56.75
 RCS Chambéry 439 556 952 - TVA: FR 03439556952
 Propriété TEIT - Tous droits réservés
 Propriété TEIT - Tutti i diritti riservati