

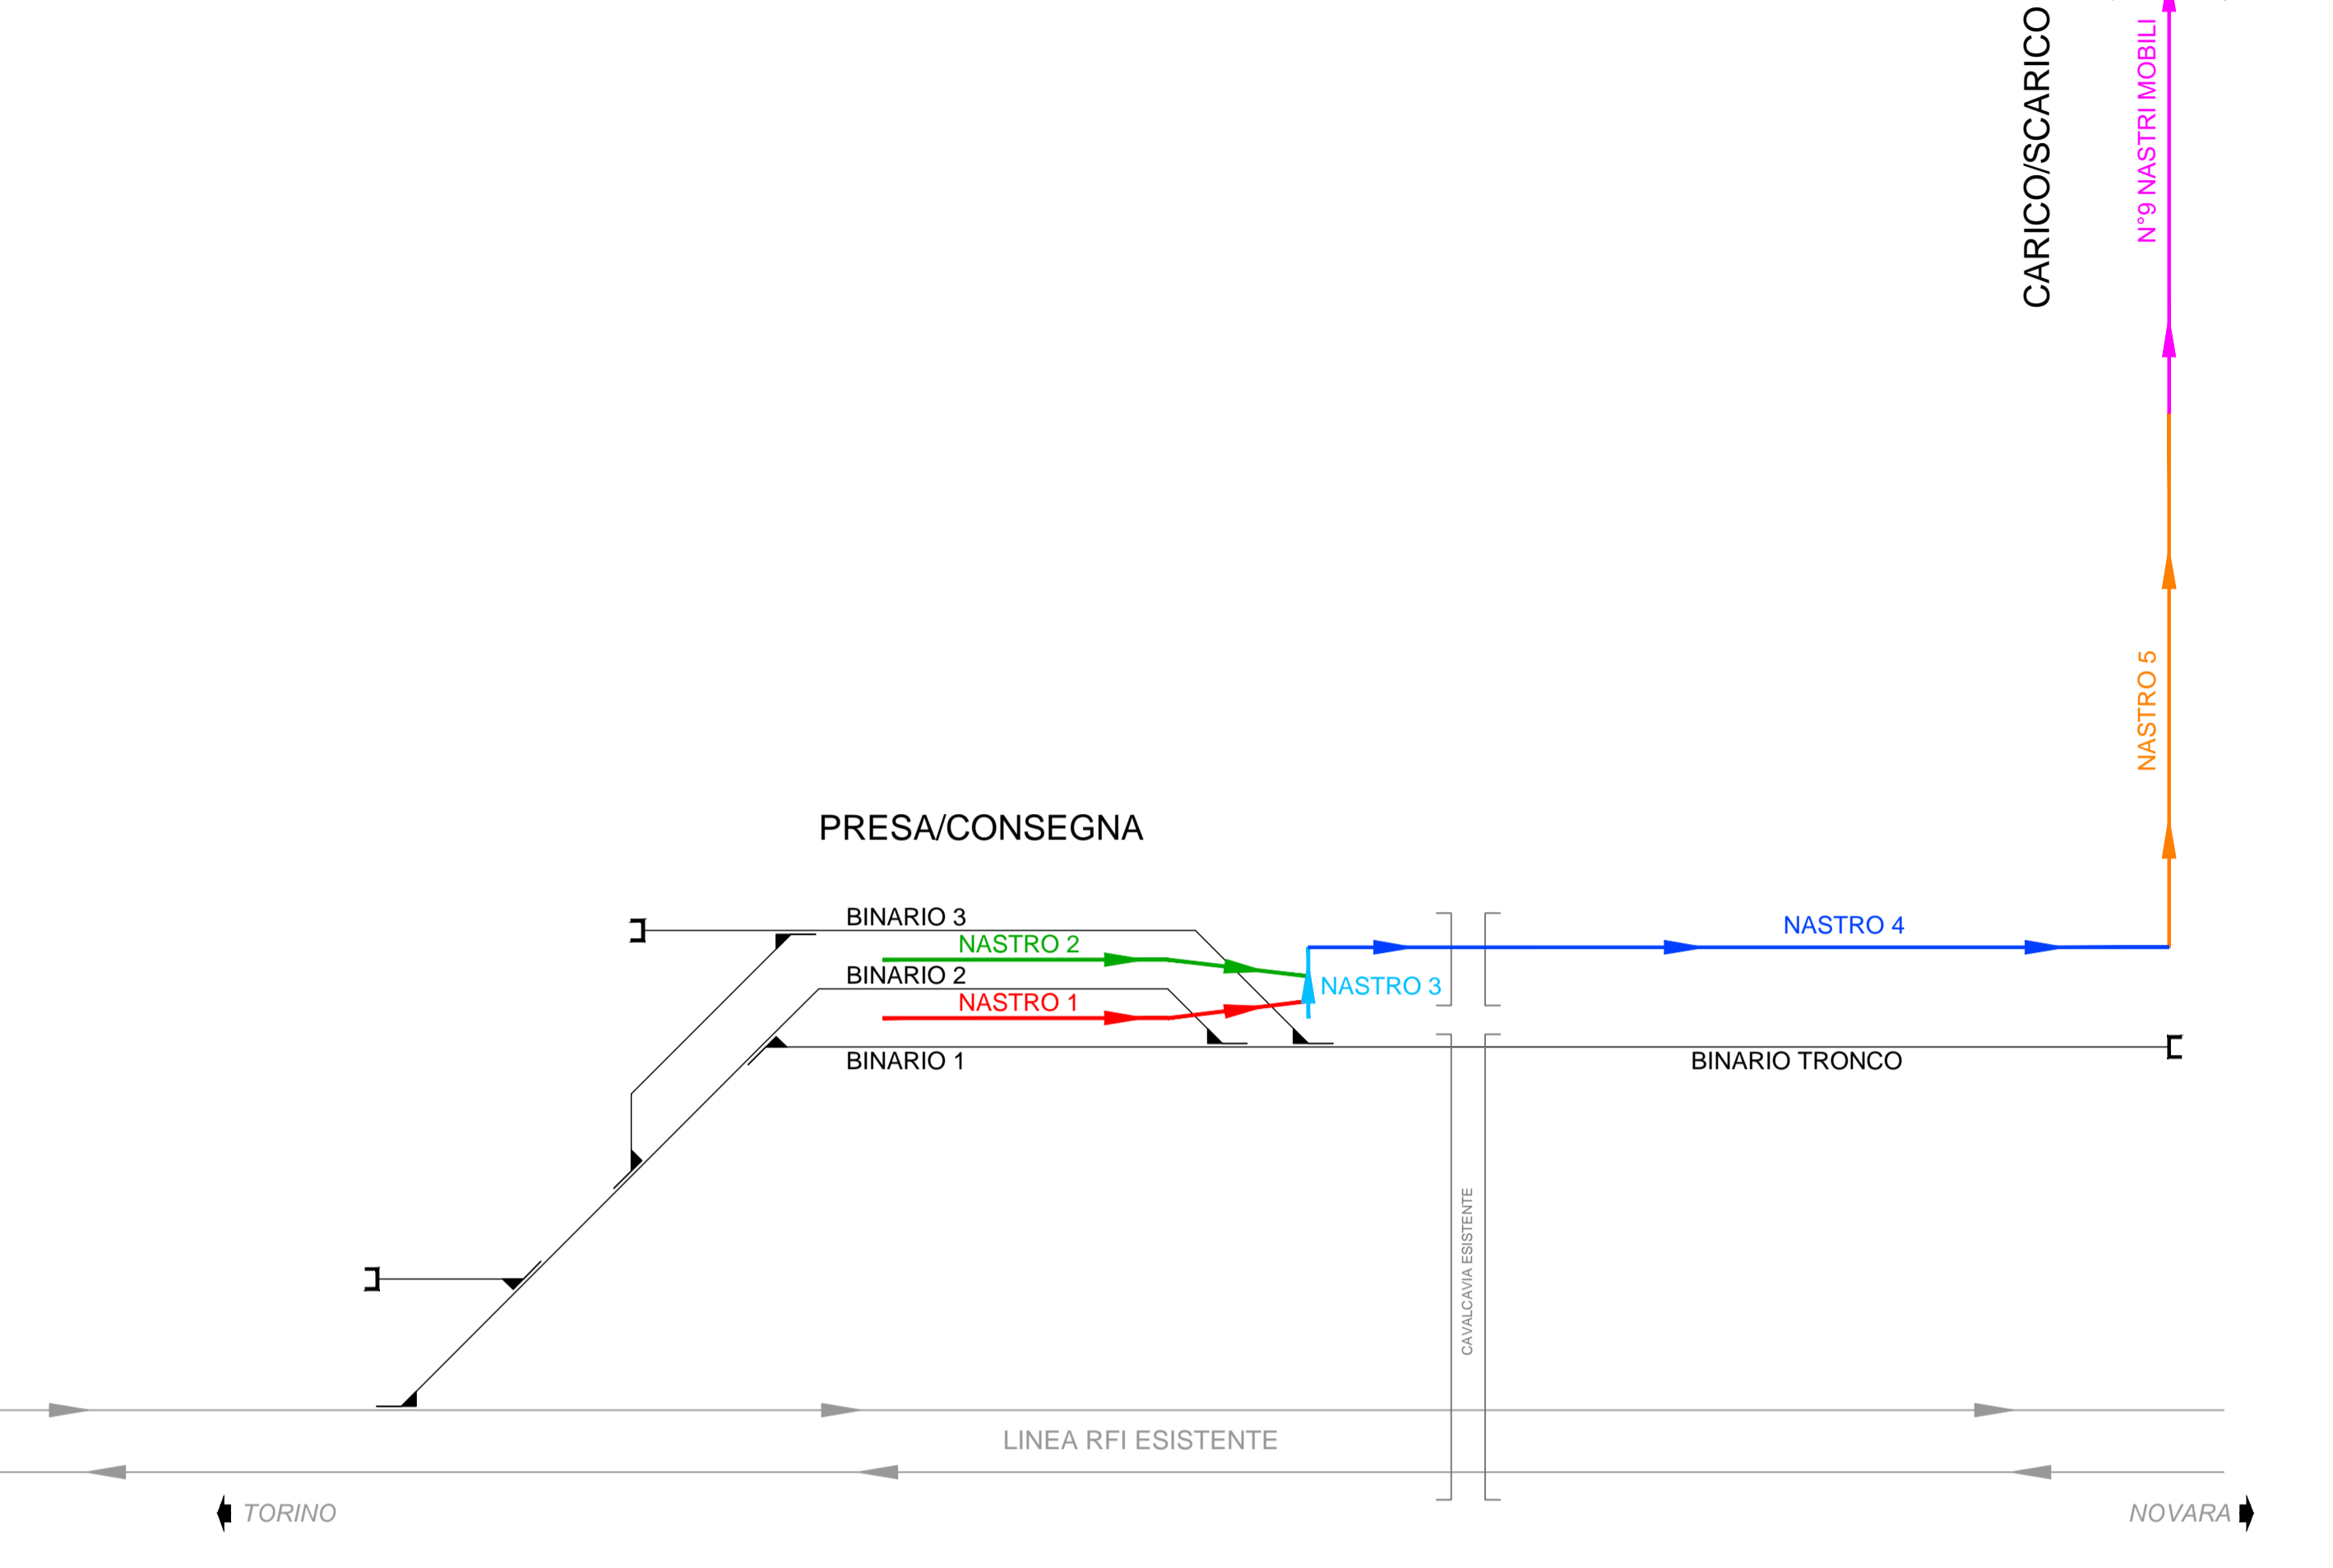


RACCORDO TORRAZZA
LAYOUT SCHEMATICO FUNZIONALE / LAYOUT SCHEMATIQUE FONCTIONNELLE

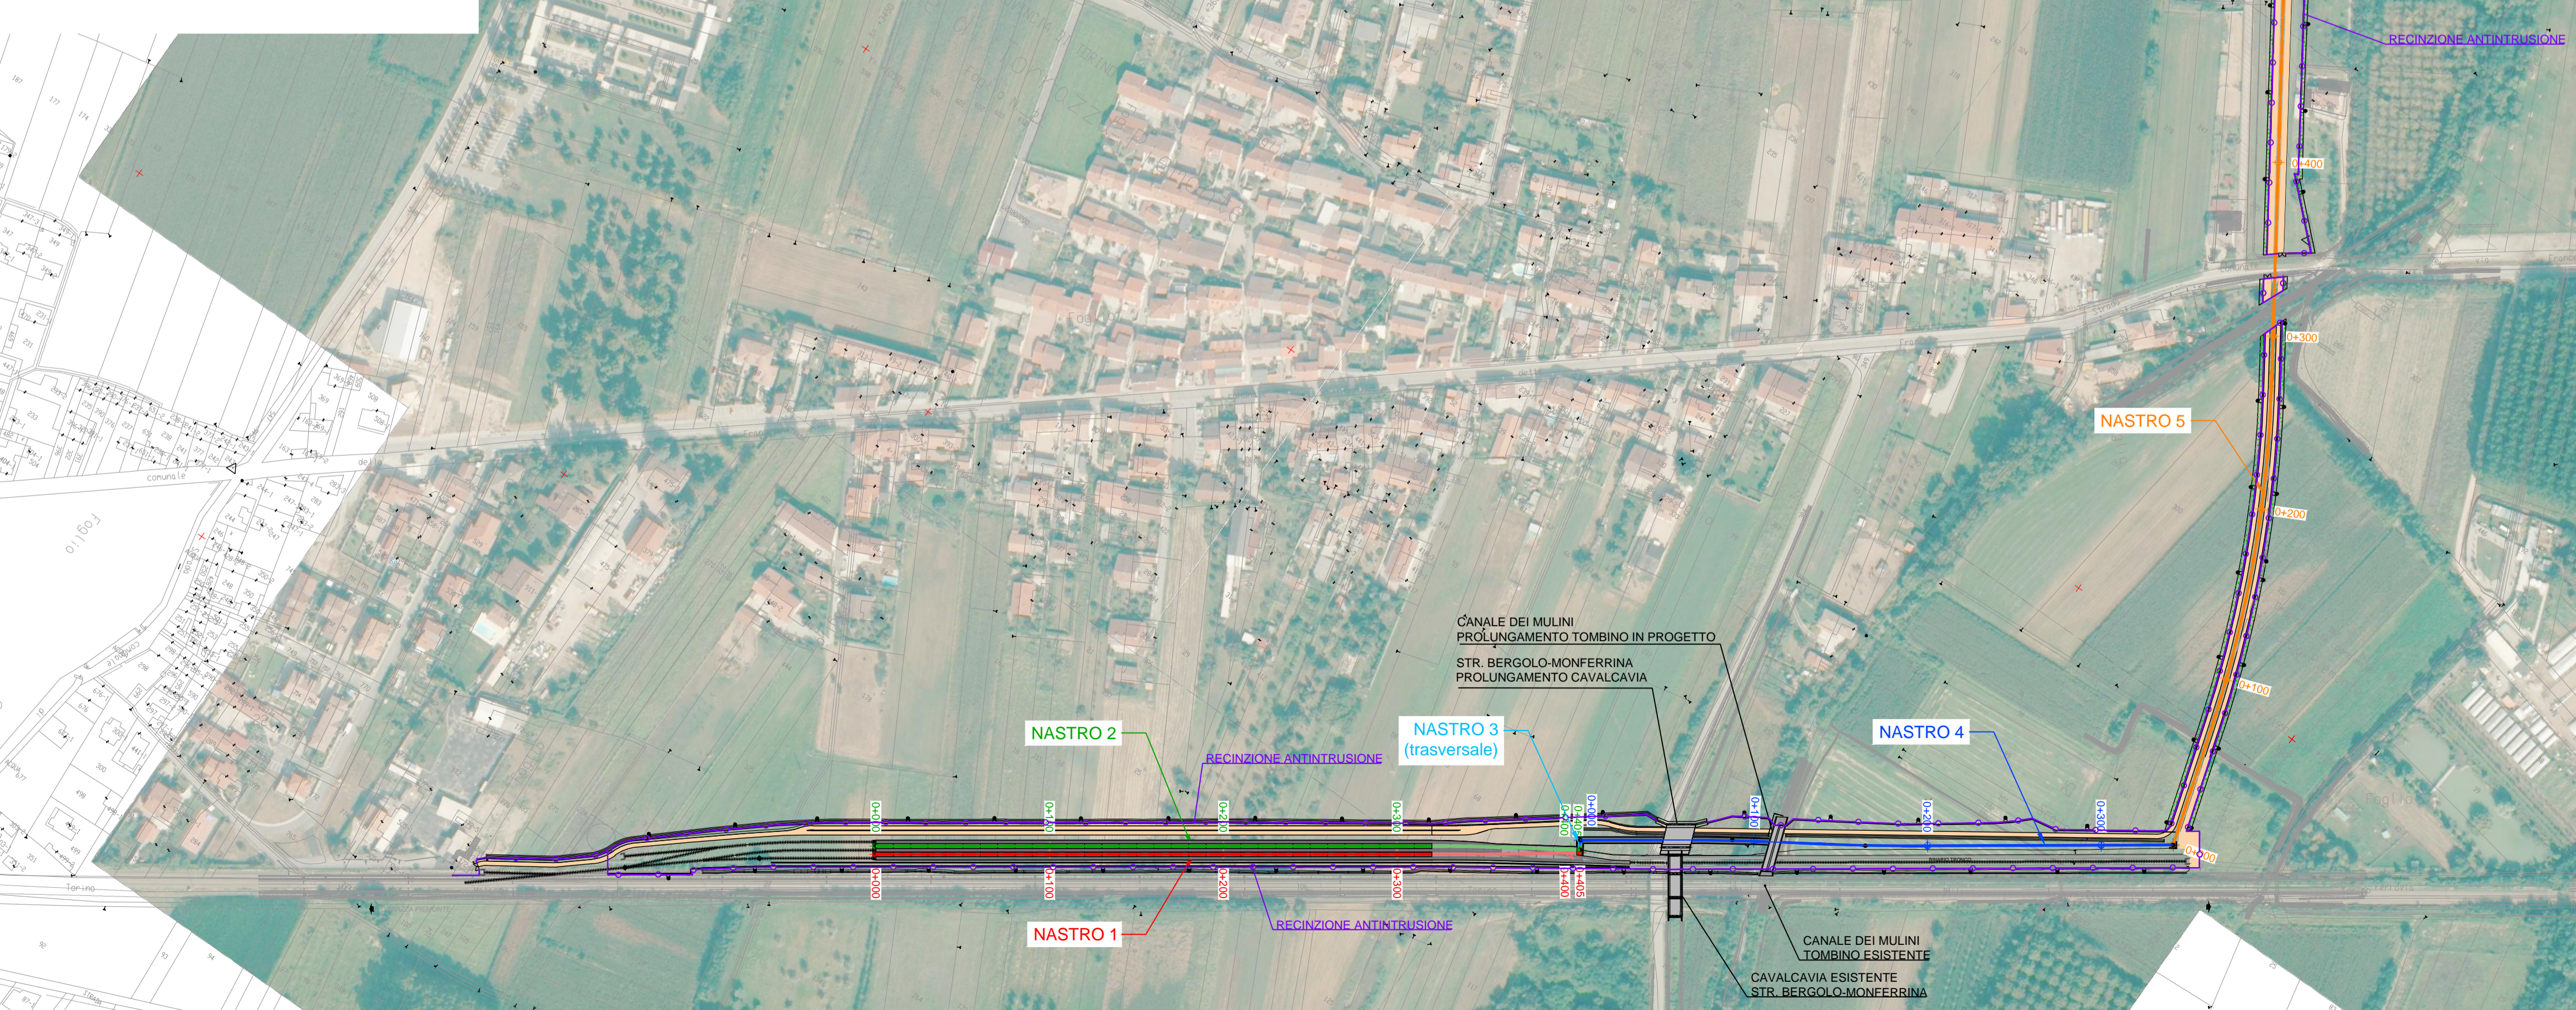

SISTEMA DI RIFERIMENTO LOCALE ISO 190 /
SYSTEME DE REFERENCE LOCALE ISO 190

PLANIMETRIA GENERALE - Scala 1:2500 / PLANIMETRIE GENERALE - Echelle 1:2500

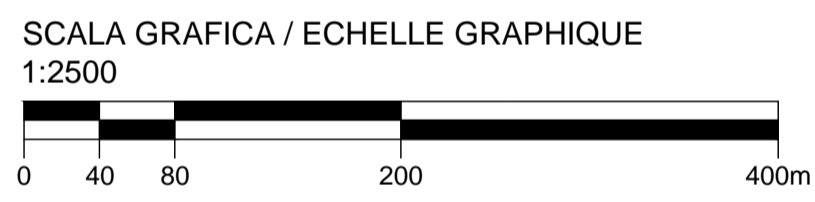

INQUADRAMENTO GENERALE / CADRE GENERALE



NOTE / NOTES

DOCUMENTI DI RIFERIMENTO / DOCUMENT DE REFERENCE

Da 4_1000_C18190_ST11_O_0_E_PLGC_0904 a 4_1000_C18190_ST11_O_0_E_PLGC_0908 Planimetrie e profili nastri
Da 4_1000_C18190_ST11_O_0_E_PRCG_0909 a 4_1000_C18190_ST11_O_0_E_PRCG_0910 - Profili e sezioni tipo Nastri
Da 4_1000_C18190_ST11_O_0_E_PLGC_0911 a 4_1000_C18190_ST11_O_0_E_PLGC_0913 Sezioni e particolari
4_1000_C18190_ST11_O_0_E_PLGC_0916 - Pianta fondazioni muri



NOUVELLE LIGNE LYON TURIN - NUOVA LINEA TORINO LIONE
PARTIE COMMUNE FRANCO-ITALIENNE - PARTE COMUNE ITALO-FRANCESE
CUP C11J05000030001 - LOTTO COSTRUTTIVO 1

Chantier Opérationnel 010 / Cantiere Operativo 010
CIG ZDB1F80CCO

PARTIE CONCEPTION MOE RACCORD FERROVIAIRE DE TORRAZZA - PROGETTO
ESECUTIVO DEL RACCORDO FERROVIARIO DI TORRAZZA

PROJET DU CONVOYEUR - PROGETTO NASTRO TRASPORTATORE
PLANIMETRIE GENERALE - PLANIMETRIA GENERALE

Indice	Date / Data	Modifications / Modifiche	Etabli per / Concepito da	Vérifié par / Controllato da	Autorisé par / Autorizzato da
0	11/07/2019	Prima emissione a seguito validazione Telt Première diffusion après validation Telt	E. Proserpio (GD)	A. Fernandez (GD)	A. Marra (AD)
A	11/09/2019	Revisione a seguito commenti Telt Révision après commentaires Telt	E. Proserpio (GD)	A. Fernandez (GD)	A. Marra (AD)

4100C18190ST1100 **EPLGC0903A**

AI ENGINEERING S.r.l.
Via Zanussi, 10 | 10128 Torino
Tel: +39 011 58 14 11 | Fax: +39 011 58 85 82
Web: www.aiengp.it

GEODATA ENGINEERING S.p.A.
Via Zanussi, 10 | 10128 Torino
Tel: +39 011 58 14 11 | Fax: +39 011 58 85 82
Web: www.geodata.it

1:2000
SCALA / ECHELLE

AP
Tipo / Type

TELT sas - Savoie Technolac - Bâtiment "Homère"
13 allée du Lac de Constance - 73370 LE BOURGET DU LAC (France)
Tel.: +33 (0)4 79 68 56 50 - Fax: +33 (0)4 79 68 56 75
RCS Chambéry 439 556 952 - TVA FR 03439556952
Propriété TELT. Tous droits réservés.
Propriété TELT. Tutti i diritti riservati.