PROFILO ASSE
SEZIONE 29
PROGRESSIVA 280.00




PROFILO ASSE
SEZIONE 30
PROGRESSIVA 290.00




PROFILO ASSE
SEZIONE 31
PROGRESSIVA 300.00

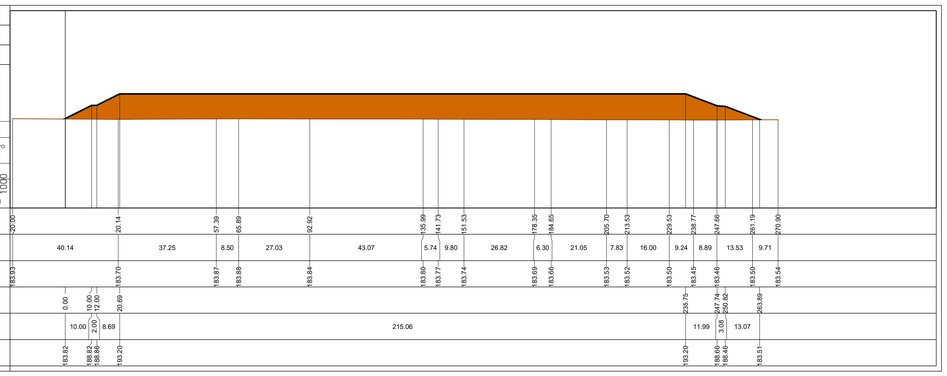


PROFILO ASSE
SEZIONE 32
PROGRESSIVA 310.00

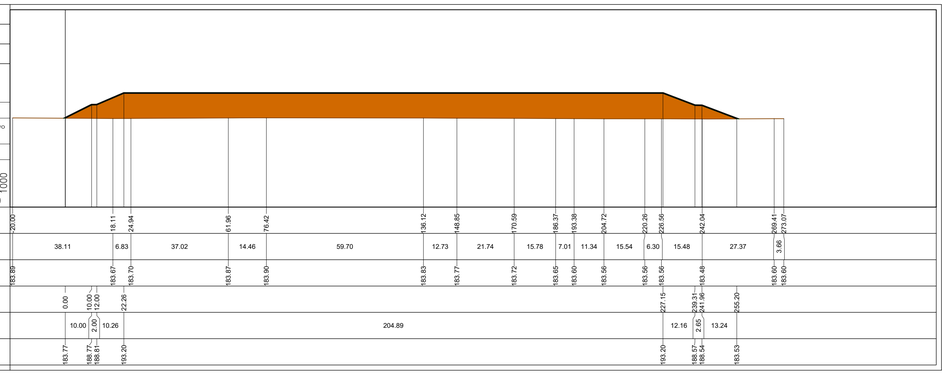


PROFILO ASSE
SEZIONE 33
PROGRESSIVA 320.00

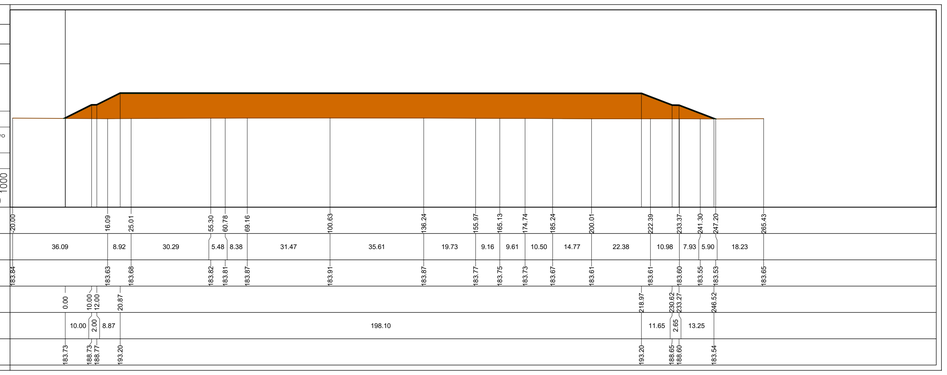


PROFILO ASSE
SEZIONE 34
PROGRESSIVA 330.00

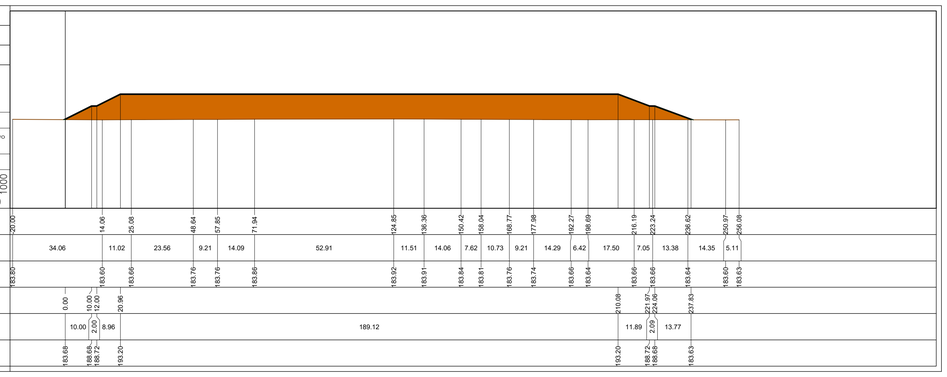


PROFILO ASSE
SEZIONE 35
PROGRESSIVA 340.00

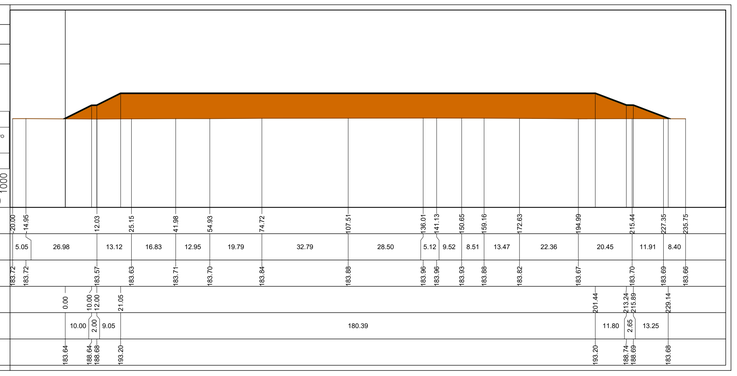


PROFILO ASSE
SEZIONE 36
PROGRESSIVA 350.00



TUNNEL EURALPIN LYON TURIN

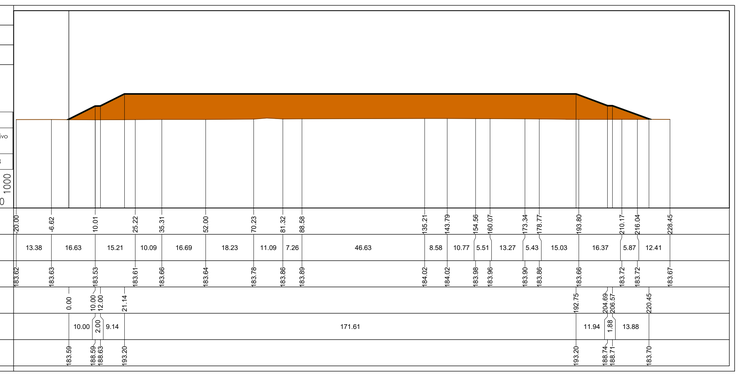**NOUVELLE LIGNE LYON TURIN - NUOVA LINEA TORINO LIONE**
**PARTIE COMMUNE FRANCO-ITALIENNE - PARTE COMUNE ITALO-FRANCESE**
**CUP C11J05000030001 - LOTTO COSTRUTTIVO 1**

## Chantier Opérationnel 010 / Cantiere Operativo 010

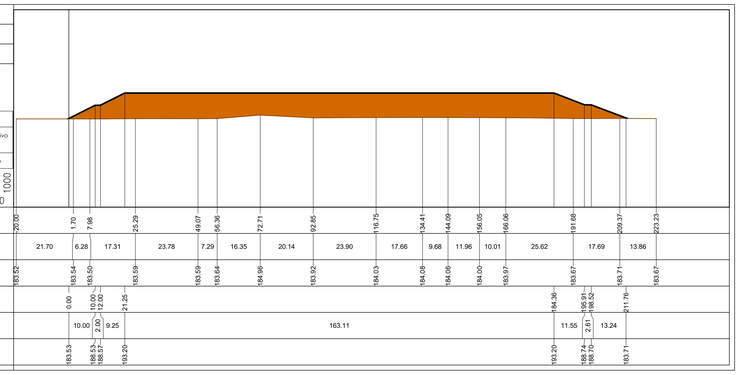**CIG ZDB1F80CC0**

## PARTIE CONCEPTION MOE RACCORD FERROVIAIRE DE LA ZONE TECHNIQUE DE TORRAZZA - PROGETTO ESECUTIVO DELL'AREA TECNICA DI TORRAZZA
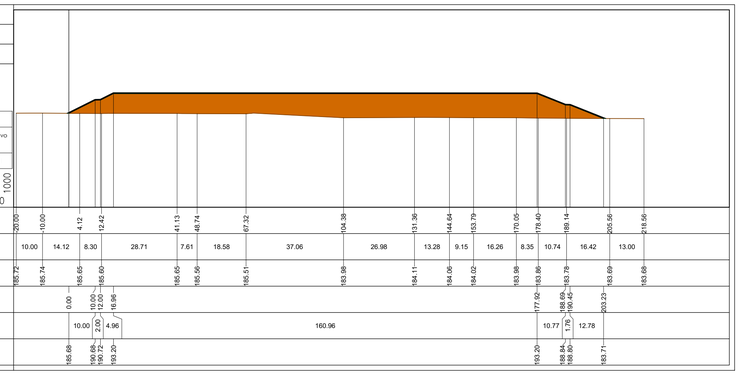
## STOCKAGE - DEPOSITO
## PROFILS EN TRAVERSE 5/7 - SEZIONI TRASVERSALI 5/7

| Indice | Date / Data | Modifications / Modifiche | Etabli par / Concepito da | Vérifié par / Controllato da | Autorisé par / Autorizzato da |
|---|---|---|---|---|---|
| 0 | 11/07/2019 | Prima emissione a seguito commenti Telt<br>Première diffusion après commentaires Telt | G. Rendina (AI) | A. Marra (AI) | A. Marra (AI) |
| A | 11/09/2019 | Revisione a seguito commenti Telt<br>Révision après commentaires Telt | G. Rendina (AI) | A. Marra (AI) | A. Marra (AI) |
| | | | | | |
| | | | | | |
| | | | | | |

ORDINE DEGLI INGEGNERI DELLA PROVINCIA DI TORINO
MARRA Ing. Antonio

| 4 | 1 | 0 | 0 | C | 1 | 8 | 1 | 9 | 0 | S | T | 1 | 1 | O | 0 | E | S | Z | G | C | 1 | 0 | 0 | 7 | A |
|---|---|---|---|---|---|---|---|---|---|---|---|---|---|---|---|---|---|---|---|---|---|---|---|---|---|
| 1. Cont. 1. Cont. | Contrat Operatif Operativo Contract | | | | | | | | | | | | | | | Tratto Tronco | Parte Part | Fase Phase | Tipo documento Type de document | | Progr. Progr. | Progr. Progr. | Progr. Progr. | Numero documento Numéro de document | | Indice Indice |

IL PROGETTISTA MANDATARIO/LE DESIGNER
**AI ENGINEERING S.r.l.**
Via Lamarmora, 80 | 10128 Torino
Tel: +39.011 56 14 011 | Fax: +39.011 56 83 482
E-mail: posta@aigroup.it
Website: www.aigroup.it

IL PROGETTISTA MANDANTE/LE DESIGNER
**GEODATA ENGINEERING S.p.A.**
Corso Bolzano, 14 | 10121 Torino
Tel: +39.011 59 10 611 | Fax: +39.011 59 74 40
E-mail: geodata@geodata.it
Website: www.geodata.it

L'APPALTATORE/L'ENTREPRENEUR

IL DIRETTORE DEI LAVORI/LE MAÎTRE D'OEUVRE

SCALA / ÉCHELLE

| A | P |
|---|---|
| Stato / Statut | |

**TELT sas** - Savoie Technolac - Bâtiment "Homère" -
13 allée du Lac de Constance - 73370 LE BOURGET DU LAC (France)
Tél. : +33 (0)4.79.68.56.50 - Fax: +33 (0)4.79.68.56.75
RCS Chambéry 439 556 952 - TVA FR 03439556952
Propriété TELT Tous droits réservés
Proprietà TELT Tutti i diritti riservati

Ce projet est cofinancé par l'Union européenne (DG-TREN)
Questo progetto è cofinanziato dall'Unione europea (TEN-T)