PROFILO ASSE
SEZIONE 37
PROGRESSIVA 360.00

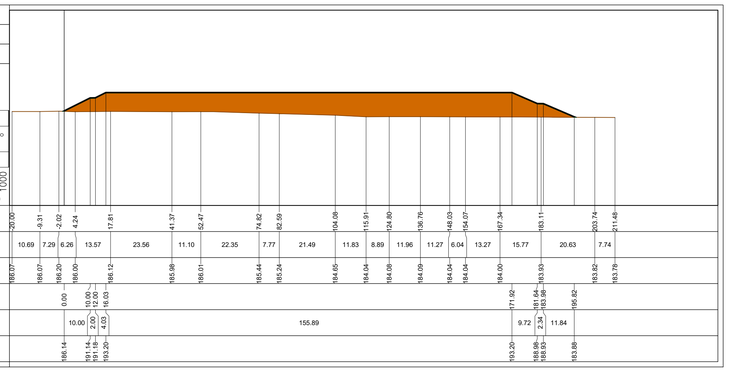

Sezione 37			
Materiale	Area [mq]	Volume [mc]	Vol. Cumulativo [mc]
Rilevato	1454.24	15011.78	657157.59

150 1000 1000

PROGRESSIVE TERRENO	20.00; -9.31; -2.02; 4.24; 17.81; 41.37; 52.47; 74.82; 82.99; 104.09; 115.91; 124.80; 138.76; 148.03; 154.07; 167.34; 183.11; 203.74; 211.48;
PARZIALI TERRENO	10.69; 7.29; 6.26; 13.57; 23.56; 11.10; 22.35; 7.77; 21.49; 11.83; 8.89; 11.96; 11.27; 6.04; 13.27; 15.77; 20.63; 7.74;
QUOTE TERRENO	185.07; 186.07; 186.20; 186.00; 186.12; 185.98; 186.01; 185.44; 185.24; 184.65; 184.04; 184.08; 184.09; 184.04; 184.04; 184.00; 183.93; 183.82; 183.78;
PROGRESSIVE PROGETTO	0.00; 10.00; 12.00; 16.03; 171.92; 181.64; 183.86; 195.82;
PARZIALI PROGETTO	10.00; 2.00; 4.03; 155.89; 9.72; 2.34; 11.84;
QUOTE PROGETTO	186.14; 191.14; 192.20; 193.20; 193.20; 188.86; 188.90; 183.88;

PROFILO ASSE
SEZIONE 38
PROGRESSIVA 370.00

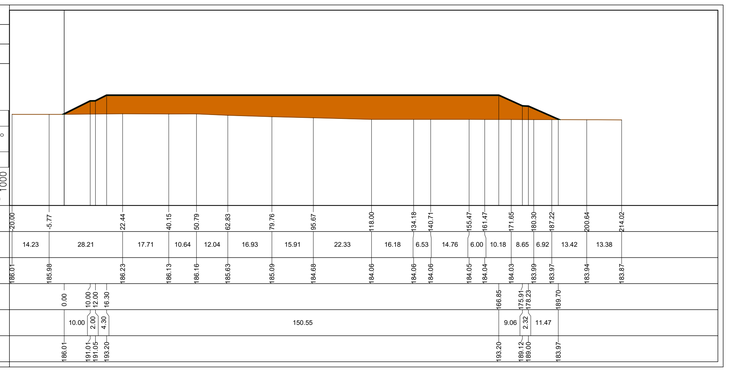

Sezione 38			
Materiale	Area [mq]	Volume [mc]	Vol. Cumulativo [mc]
Rilevato	1404.24	14292.40	671449.99

151 1000 1000

PROGRESSIVE TERRENO	20.00; -5.77; 22.44; 40.15; 50.79; 62.83; 79.76; 95.67; 118.00; 134.18; 140.71; 155.47; 161.47; 171.65; 183.30; 187.22; 200.64; 214.02;
PARZIALI TERRENO	14.23; 28.21; 17.71; 10.64; 12.04; 16.93; 15.91; 22.33; 16.18; 6.53; 14.76; 6.00; 10.18; 8.65; 6.92; 13.42; 13.38;
QUOTE TERRENO	186.01; 185.98; 186.23; 186.13; 186.16; 185.63; 185.09; 184.68; 184.06; 184.06; 184.06; 184.05; 184.04; 184.03; 183.99; 183.97; 183.94; 183.87;
PROGRESSIVE PROGETTO	0.00; 10.00; 12.00; 16.30; 166.85; 175.91; 179.24; 189.76;
PARZIALI PROGETTO	10.00; 2.00; 4.30; 150.55; 9.06; 2.32; 11.47;
QUOTE PROGETTO	186.01; 191.01; 192.20; 193.20; 193.20; 189.12; 189.03; 183.97;

PROFILO ASSE
SEZIONE 39
PROGRESSIVA 380.00

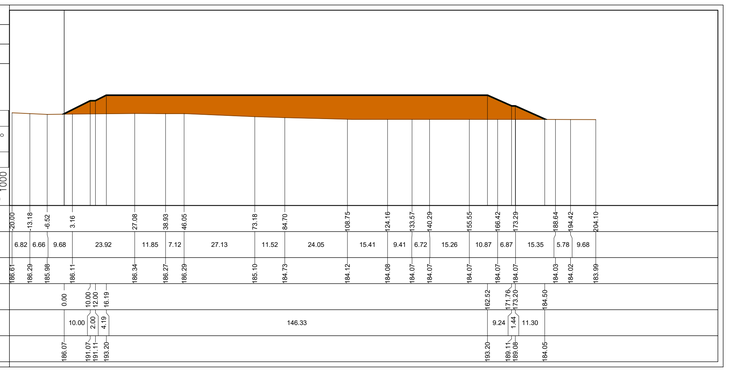

Sezione 39			
Materiale	Area [mq]	Volume [mc]	Vol. Cumulativo [mc]
Rilevato	1367.09	13856.65	685306.64

151 1000 1000

PROGRESSIVE TERRENO	20.00; 13.18; 26.52; 43.16; 67.08; 88.93; 100.65; 123.18; 138.70; 154.18; 167.57; 180.29; 195.55; 206.42; 223.29; 238.64; 254.42; 274.10;
PARZIALI TERRENO	6.82; 6.66; 9.68; 23.92; 11.85; 7.12; 27.13; 11.52; 24.05; 15.41; 9.41; 6.72; 15.26; 10.87; 6.87; 15.35; 5.78; 9.68;
QUOTE TERRENO	186.61; 186.29; 185.98; 186.11; 186.34; 186.27; 186.29; 185.10; 184.73; 184.12; 184.08; 184.07; 184.07; 184.07; 184.07; 184.03; 184.02; 183.99;
PROGRESSIVE PROGETTO	0.00; 10.00; 12.00; 16.19; 162.02; 171.76; 173.25; 184.93;
PARZIALI PROGETTO	10.00; 2.00; 4.19; 146.33; 9.24; 1.44; 11.30;
QUOTE PROGETTO	186.07; 191.07; 192.20; 193.20; 193.20; 189.11; 189.08; 184.05;

PROFILO ASSE
SEZIONE 40
PROGRESSIVA 390.00

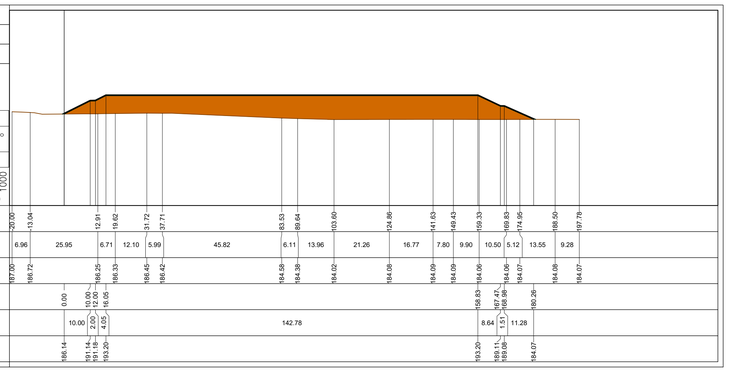

Sezione 40			
Materiale	Area [mq]	Volume [mc]	Vol. Cumulativo [mc]
Rilevato	1336.96	13520.27	698826.90

151 1000 1000

PROGRESSIVE TERRENO	20.00; 13.04; 32.91; 51.62; 69.71; 87.31; 107.71; 123.53; 139.64; 153.10; 169.33; 184.86; 199.83; 214.95; 238.50; 257.78;
PARZIALI TERRENO	6.96; 25.95; 6.71; 12.10; 5.99; 45.82; 6.11; 13.96; 21.26; 16.77; 7.80; 9.90; 10.50; 5.12; 13.55; 9.28;
QUOTE TERRENO	187.00; 186.72; 186.25; 186.33; 186.45; 186.42; 184.58; 184.38; 184.02; 184.08; 184.09; 184.09; 184.06; 184.06; 184.07; 184.08; 184.07;
PROGRESSIVE PROGETTO	0.00; 10.00; 12.00; 16.05; 158.83; 167.47; 168.98; 182.26;
PARZIALI PROGETTO	10.00; 2.00; 4.05; 142.78; 8.64; 1.51; 11.28;
QUOTE PROGETTO	186.14; 191.14; 192.20; 193.20; 193.20; 189.11; 189.08; 184.07;

PROFILO ASSE
SEZIONE 42
PROGRESSIVA 410.00

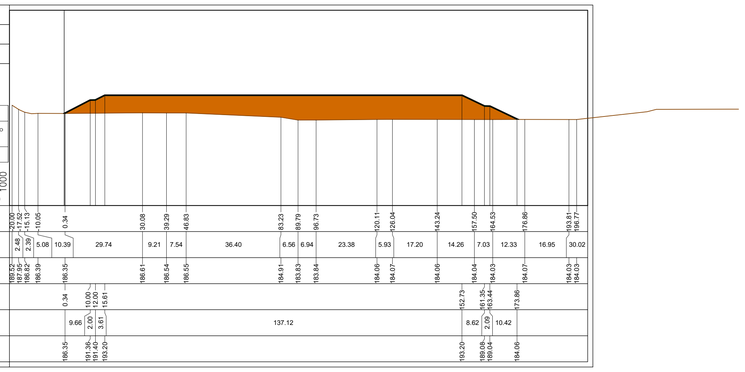

Sezione 42			
Materiale	Area [mq]	Volume [mc]	Vol. Cumulativo [mc]
Rilevato	1269.96	12907.81	724977.52

151 1000 1000

PROGRESSIVE TERRENO	20.00; 17.52; 35.15; 53.05; 70.34; 88.30; 103.08; 119.29; 146.83; 163.23; 189.79; 196.73; 220.11; 238.04; 243.24; 257.50; 264.53; 276.86; 293.81; 296.77;
PARZIALI TERRENO	2.48; 2.89; 2.89; 5.08; 10.39; 29.74; 9.21; 7.54; 36.40; 6.56; 6.94; 23.38; 5.93; 17.20; 14.26; 7.03; 12.33; 16.95; 30.02;
QUOTE TERRENO	186.52; 187.95; 188.52; 186.39; 186.35; 186.61; 186.54; 186.55; 184.91; 183.83; 183.84; 184.06; 184.07; 184.06; 184.04; 184.03; 184.07; 184.03; 184.03;
PROGRESSIVE PROGETTO	0.00; 10.00; 12.00; 15.61; 152.79; 161.35; 163.44; 173.86;
PARZIALI PROGETTO	9.66; 2.00; 3.61; 137.12; 8.62; 2.09; 10.42;
QUOTE PROGETTO	186.35; 191.35; 192.20; 193.20; 193.20; 189.09; 189.04; 184.06;

PROFILO ASSE
SEZIONE 43
PROGRESSIVA 420.00

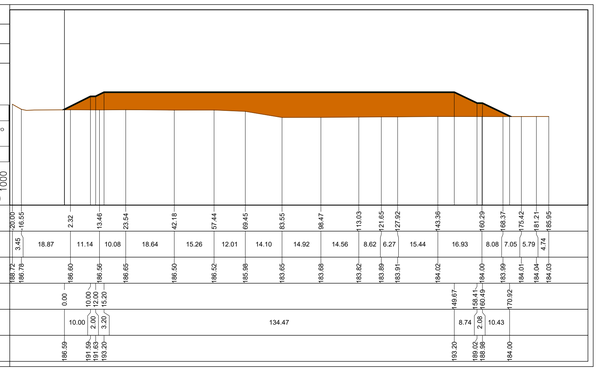

Sezione 43			
Materiale	Area [mq]	Volume [mc]	Vol. Cumulativo [mc]
Rilevato	1253.47	12617.15	737594.67

150 1000 1000

PROGRESSIVE TERRENO	20.00; 36.55; 52.32; 65.45; 79.54; 92.18; 107.44; 119.45; 133.55; 148.47; 163.03; 171.65; 187.92; 201.38; 220.29; 238.37; 255.42; 271.21; 285.95;
PARZIALI TERRENO	3.45; 18.87; 11.14; 10.08; 18.64; 15.26; 12.01; 14.10; 14.92; 14.56; 8.62; 6.27; 15.44; 16.93; 8.08; 7.05; 5.79; 4.74;
QUOTE TERRENO	186.72; 186.79; 186.60; 186.56; 186.65; 186.50; 186.52; 185.98; 183.65; 183.69; 183.82; 183.89; 183.91; 184.02; 184.00; 183.99; 184.01; 184.04; 184.03;
PROGRESSIVE PROGETTO	0.00; 10.00; 12.00; 15.20; 149.07; 156.45; 160.49; 170.92;
PARZIALI PROGETTO	10.00; 2.00; 3.20; 134.47; 8.74; 2.98; 10.43;
QUOTE PROGETTO	186.59; 191.59; 192.20; 193.20; 193.20; 189.02; 188.98; 184.00;

PROFILO ASSE
SEZIONE 44
PROGRESSIVA 430.00

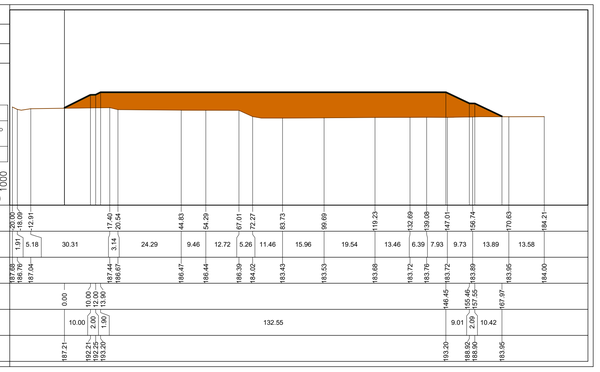

Sezione 44			
Materiale	Area [mq]	Volume [mc]	Vol. Cumulativo [mc]
Rilevato	1250.41	12519.41	750114.08

150 1000 1000

PROGRESSIVE TERRENO	20.00; 38.09; 52.91; 67.41; 80.54; 94.83; 104.29; 117.01; 127.27; 143.73; 159.69; 173.23; 186.09; 197.01; 206.74; 220.63; 234.21;
PARZIALI TERRENO	1.91; 18.09; 12.91; 5.18; 30.31; 3.14; 24.29; 9.46; 12.72; 5.26; 11.46; 15.96; 19.54; 13.46; 6.39; 7.93; 9.73; 13.89; 13.58;
QUOTE TERRENO	187.05; 186.79; 187.04; 187.44; 186.67; 186.47; 186.44; 186.39; 184.02; 183.43; 183.53; 183.68; 183.72; 183.76; 183.72; 183.89; 183.95; 184.00;
PROGRESSIVE PROGETTO	0.00; 10.00; 12.00; 17.40; 13.95; 146.45; 155.46; 157.55; 167.97;
PARZIALI PROGETTO	10.00; 2.00; 1.60; 132.55; 9.01; 2.09; 10.42;
QUOTE PROGETTO	187.21; 192.21; 193.20; 193.20; 193.20; 188.92; 188.90; 183.95;

PROFILO ASSE
SEZIONE 46
PROGRESSIVA 450.00

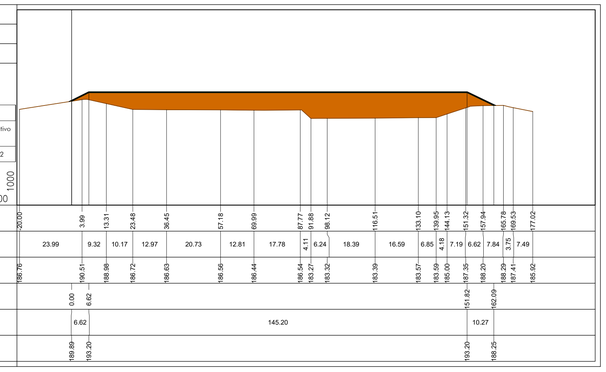

Sezione 46			
Materiale	Area [mq]	Volume [mc]	Vol. Cumulativo [mc]
Rilevato	1133.31	11648.46	773996.52

150 1000 1000

PROGRESSIVE TERRENO	20.00; 33.99; 43.31; 53.48; 66.45; 87.18; 106.99; 121.77; 129.88; 146.12; 161.51; 174.10; 189.95; 194.15; 211.32; 227.94; 235.78; 249.53; 277.02;
PARZIALI TERRENO	23.99; 9.32; 10.17; 12.97; 20.73; 12.81; 17.78; 6.24; 18.39; 16.59; 6.85; 4.18; 7.19; 6.62; 7.84; 3.75; 7.49;
QUOTE TERRENO	186.76; 186.51; 186.98; 186.72; 186.63; 186.55; 186.44; 186.54; 183.27; 183.32; 183.39; 183.57; 183.59; 185.00; 186.20; 187.35; 188.20; 188.25; 185.50;
PROGRESSIVE PROGETTO	0.00; 6.62; 151.82; 162.09;
PARZIALI PROGETTO	6.62; 145.20; 10.27;
QUOTE PROGETTO	189.89; 193.20; 193.20; 188.25;

PROFILO ASSE
SEZIONE 47
PROGRESSIVA 460.00

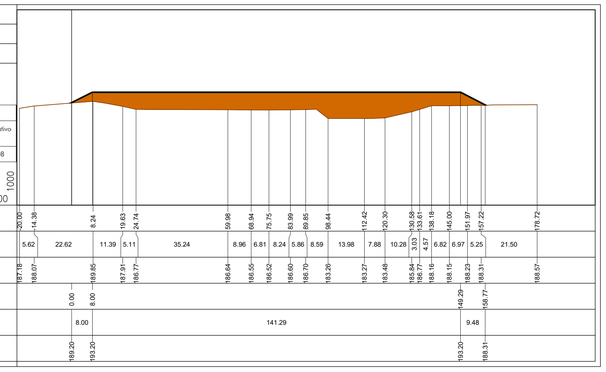

Sezione 47			
Materiale	Area [mq]	Volume [mc]	Vol. Cumulativo [mc]
Rilevato	1014.40	10738.56	784735.08

150 1000 1000

PROGRESSIVE TERRENO	20.00; 34.38; 46.24; 59.63; 63.74; 79.98; 88.94; 95.75; 103.99; 109.85; 116.44; 122.42; 130.30; 139.58; 143.61; 148.16; 155.00; 161.97; 167.22; 178.72;
PARZIALI TERRENO	5.62; 22.62; 11.39; 5.11; 35.24; 8.96; 6.81; 8.24; 5.86; 8.59; 13.98; 7.88; 10.28; 3.03; 4.57; 6.82; 6.97; 5.25; 21.50;
QUOTE TERRENO	187.18; 188.07; 189.85; 187.91; 186.77; 186.64; 186.55; 186.52; 186.60; 186.70; 183.26; 183.27; 183.49; 185.94; 186.77; 188.15; 188.23; 188.31; 188.57;
PROGRESSIVE PROGETTO	0.00; 8.00; 149.29; 158.77;
PARZIALI PROGETTO	8.00; 141.29; 9.48;
QUOTE PROGETTO	189.20; 193.20; 193.20; 188.31;

PROFILO ASSE
SEZIONE 48
PROGRESSIVA 470.00

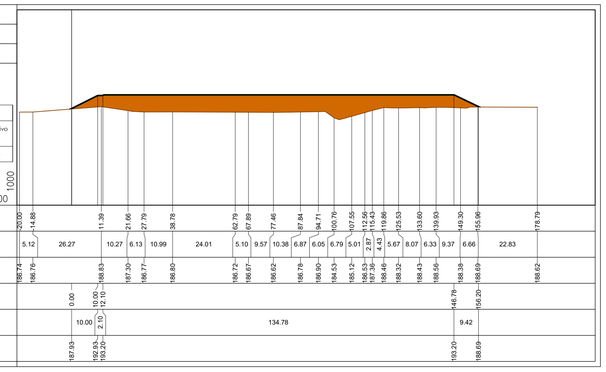

Sezione 48			
Materiale	Area [mq]	Volume [mc]	Vol. Cumulativo [mc]
Rilevato	881.72	9480.63	794215.71

151 1000 1000

PROGRESSIVE TERRENO	20.00; 34.68; 51.39; 61.66; 72.79; 83.78; 102.79; 117.89; 127.46; 137.84; 144.71; 150.76; 157.55; 162.25; 175.43; 187.39; 198.46; 219.86; 225.53; 233.60; 239.93; 249.30; 255.96; 278.79;
PARZIALI TERRENO	5.12; 26.27; 10.27; 6.13; 10.99; 24.01; 5.10; 9.57; 10.38; 6.87; 6.05; 6.79; 5.01; 2.87; 4.43; 5.67; 8.07; 6.33; 9.37; 6.66; 22.83;
QUOTE TERRENO	186.74; 186.76; 188.83; 187.30; 186.77; 186.80; 186.72; 186.87; 186.62; 186.78; 186.90; 184.53; 185.12; 187.39; 188.46; 188.32; 188.43; 188.56; 188.39; 188.69; 188.62;
PROGRESSIVE PROGETTO	0.00; 10.00; 12.10; 146.78; 156.20;
PARZIALI PROGETTO	10.00; 2.10; 134.78; 9.42;
QUOTE PROGETTO	187.93; 192.93; 193.20; 193.20; 188.69;

TUNNEL EURALPIN LYON TURIN

NOUVELLE LIGNE LYON TURIN - NUOVA LINEA TORINO LIONE
PARTIE COMMUNE FRANCO-ITALIENNE - PARTE COMUNE ITALO-FRANCESE
CUP C11J05000030001 - LOTTO COSTRUTTIVO 1

Chantier Opérationnel 010 / Cantiere Operativo 010

CIG ZDB1F80CC0

PARTIE CONCEPTION MOE RACCORD FERROVIAIRE DE LA ZONE TECHNIQUE DE TORRAZZA - PROGETTO ESECUTIVO DELL'AREA TECNICA DI TORRAZZA

STOCKAGE - DEPOSITO
PROFILS EN TRAVERSE 6/7 - SEZIONI TRASVERSALI 6/7

Indice	Date / Data	Modifications / Modifiche	Etabli par / Concepito da	Vérifié par / Controllato da	Autorisé par / Autorizzato da
0	11/07/2019	Prima emissione a seguito commenti Telt Première diffusion après commentaires Telt	G. Rendina (AI)	A. Marra (AI)	A. Marra (AI)
A	11/09/2019	Revisione a seguito commenti Telt Révision après commentaires Telt	G. Rendina (AI)	A. Marra (AI)	A. Marra (AI)

ORDINE DEGLI INGEGNERI DELLA PROVINCIA DI TORINO — MARRA Ing. Antonio

1. Cod. 1. Cod.	Cantiere Operativo / Chantier Opérationnel	Contratto / Contrat	Opera / Ouvrage	Tratta / Tronçon	Fase / Phase
4	1 0 0	C 1 8 1 9 0	S T 1 1	0 0	

Area / Phase	Tipo documento / type de document	Sigletto / Objet	Numero documento / Numéro de document	Indice / Indice
E	S Z	G C	1 0 0 8	A

IL PROGETTISTA MANDATARIO/LE DESIGNER
AI ENGINEERING S.r.l.
Via Lamarmora, 80 | 10128 Torino
Tel: +39 011 58 14 511 | Fax: +39 011 56 83 482
E-mail: posta@aigroup.it
Website: www.aigroup.it

SCALA / ÉCHELLE

A P
Stato / Statut

IL PROGETTISTA MANDANTE/LE DESIGNER
GEODATA ENGINEERING S.p.A.
Corso Bolzano, 14 | 10121 Torino
Tel: +39 011 58 10 811 | Fax: +39 011 59 74 40
E-mail: geodata@geodata.it
Website: www.geodata.it

L'APPALTATORE/L'ENTREPRENEUR

IL DIRETTORE DEI LAVORI/LE MAÎTRE D'ŒUVRE

TELT sas - Savoie Technolac - Bâtiment "Hombre" -
13 allée du Lac de Constance- 73370 LE BOURGET DU LAC (France)
Tél.: +33 (0)4.79.68.56.50 - Fax: +33 (0)4.79.68.56.75
RCS Chambéry 439 556 952 - TVA FR 05439556952
Propriété TELT Tous droits réservés
Proprietà TELT Tutti i diritti riservati

Cofinancé par l'Union européenne (DG-TREN)
Cofinanziato dall'Unione europea (TEN-T)