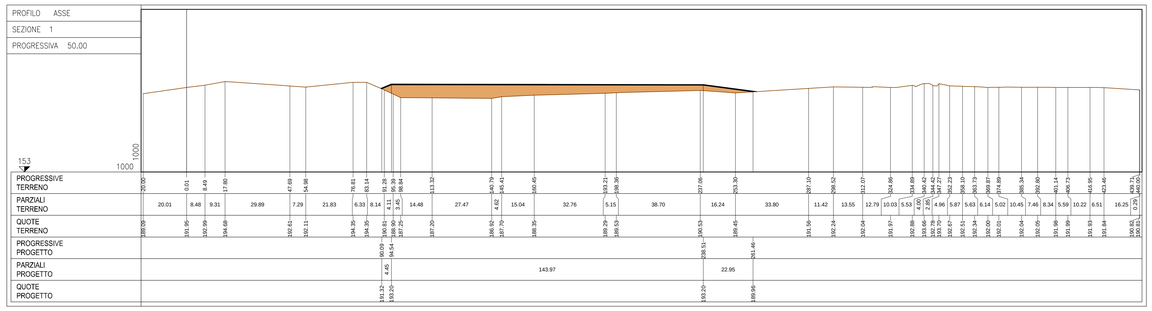

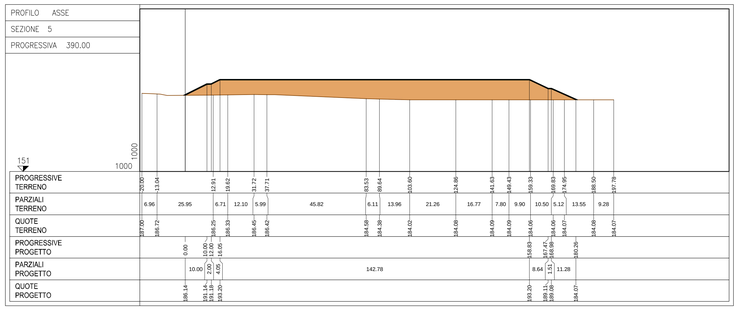

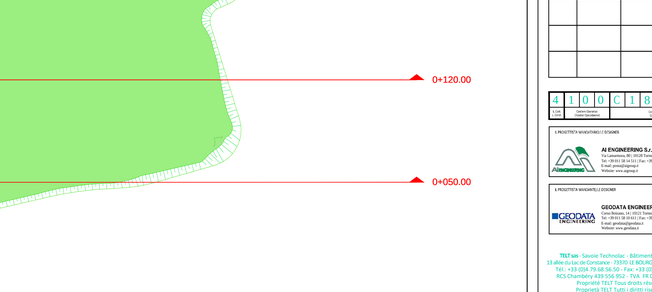

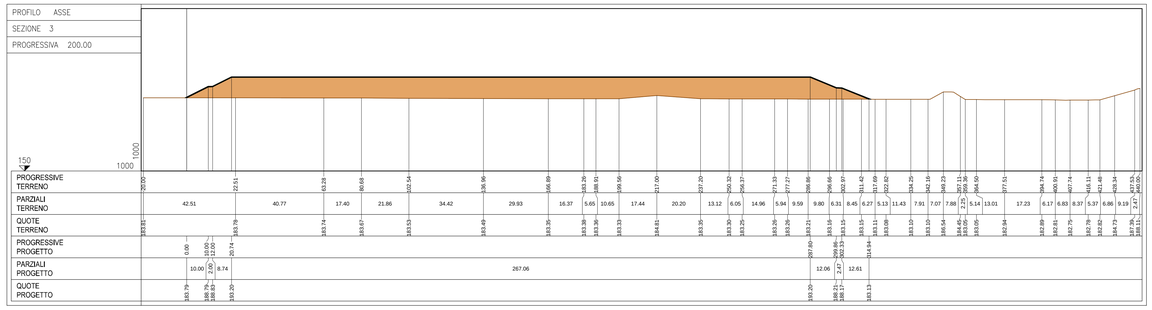

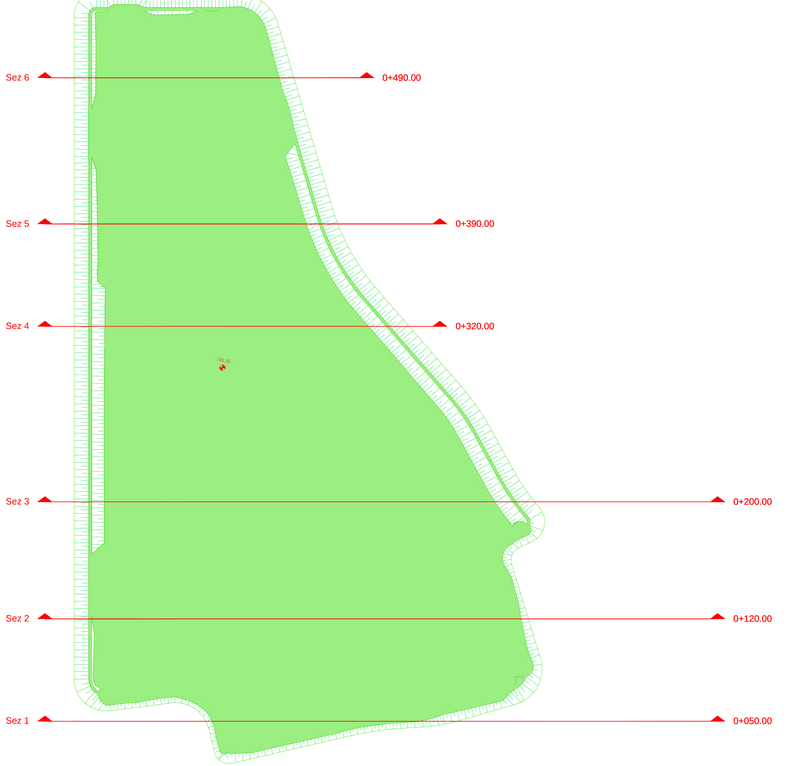

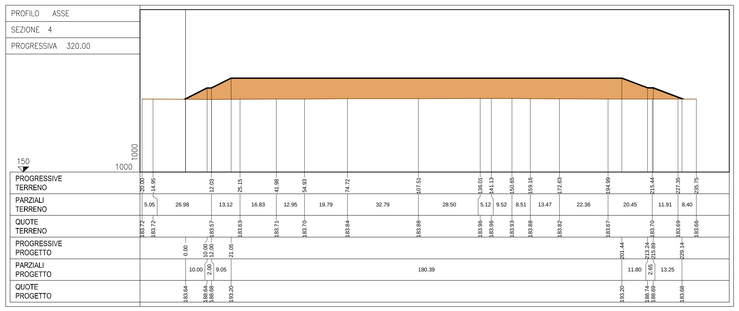

ELABORATI DI RIFERIMENTO: 4_100_C18190_ST11_O_0_E_REAM_1801_A
4_100_C18190_ST11_O_0_E_PLAM_1806_A

TUNNEL EURALPIN LYON TURIN

NOUVELLE LIGNE LYON TURIN - NUOVA LINEA TORINO LIONE
PARTIE COMMUNE FRANCO-ITALIENNE - PARTE COMUNE ITALO-FRANCESE
CUP C11J05000030001 - LOTTO COSTRUTTIVO 1

Chantier Opérationnel 010 / Cantiere Operativo 010
CIG ZDB1F80CC0

PARTIE CONCEPTION MOE RACCORD FERROVIAIRE DE LA ZONE TECHNIQUE DE TORRAZZA - PROGETTO ESECUTIVO DELL'AREA TECNICA DI TORRAZZA

ENVIRONNEMENT - AMBIENTE

CONFRONTO AMBIENTALE TRA PROGETTO DEFINITIVO E PROGETTO ESECUTIVO

SITO DI DEPOSITO - SEZIONI

Indice	Date / Data	Modification / Modifiche	Etabli par / Consacrito da	Vérifié par / Controllato da	Autorisé par / Autorizzato da
0	11/07/2019	Prima emissione a seguito validazione Telt Premiere diffusion après validation Telt	L. Manca (A)	L. Manca (A)	A. Manca (A)
A	11/05/2019	Revisione a seguito commenti Telt Révision après commentaires Telt	L. Manca (A)	L. Manca (A)	A. Manca (A)

4	1	0	0	C	1	8	1	9	0	S	T	1	1	O	0
Fase / Lotto	Codice Opera / Codice Opera			Contesto / Contesto						Disciplina / Disciplina				Tratta / Tratta	Sub-Tratta / Sub-Tratta

E	P	L	A	M	1	8	0	7	A
Tipo Elaborato / Type de document	Numero Elaborato / Numéro du document								Aggiornamento / Mise à jour

Il PROGETTISTA INCARICATO(LE) DI SEGUITO

AI ENGINEERING S.r.l.
Via Lamarmora, 80 | 10128 Torino
Tel: +39 011 19 14 311 | Fax: +39 011 56 65 482
E-mail: posta@aiengr.it
Website: www.aiengr.it

1:1.000
SCALA / ECHELLE

A P
Size / Size

Il PROGETTISTA INCARICATO(LE) DI SEGUITO

GEODATA ENGINEERING S.p.A.
Corso Bramante, 81 | 10126 Torino
Tel: +39 011 19 19 811 | Fax: +39 011 19 70 48

L'ISTITUZIONE/L'ENTITÀ PROPRIETARIA

IL DIRETTORE DEI LAVORI/LE DIRECTEUR DE LA CONSTRUCTION

TELT sas - Savoie Technolac - Bâtiment "Homère"
13 allée du Lac de Constance - 73370 LE BOURGET DU LAC (France)
Tél.: +33.(0)4.79.68.56.50 - Fax: +33.(0)4.79.68.56.75
RCS Chambéry 439 556 352 - TVA: FR 03439556952

Propriété TELT Tous droits réservés
Proprietà TELT Tutti i diritti riservati

Ce projet est cofinancé par l'Union européenne (UE) / TRAN.

Questo progetto è cofinanziato dall'Unione europea (UE) / TRAN.