



RACCORDO TORRAZZA
LAYOUT SCHEMATICO FUNZIONALE / LAYOUT SCHEMATIQUE FONCTIONNELLE

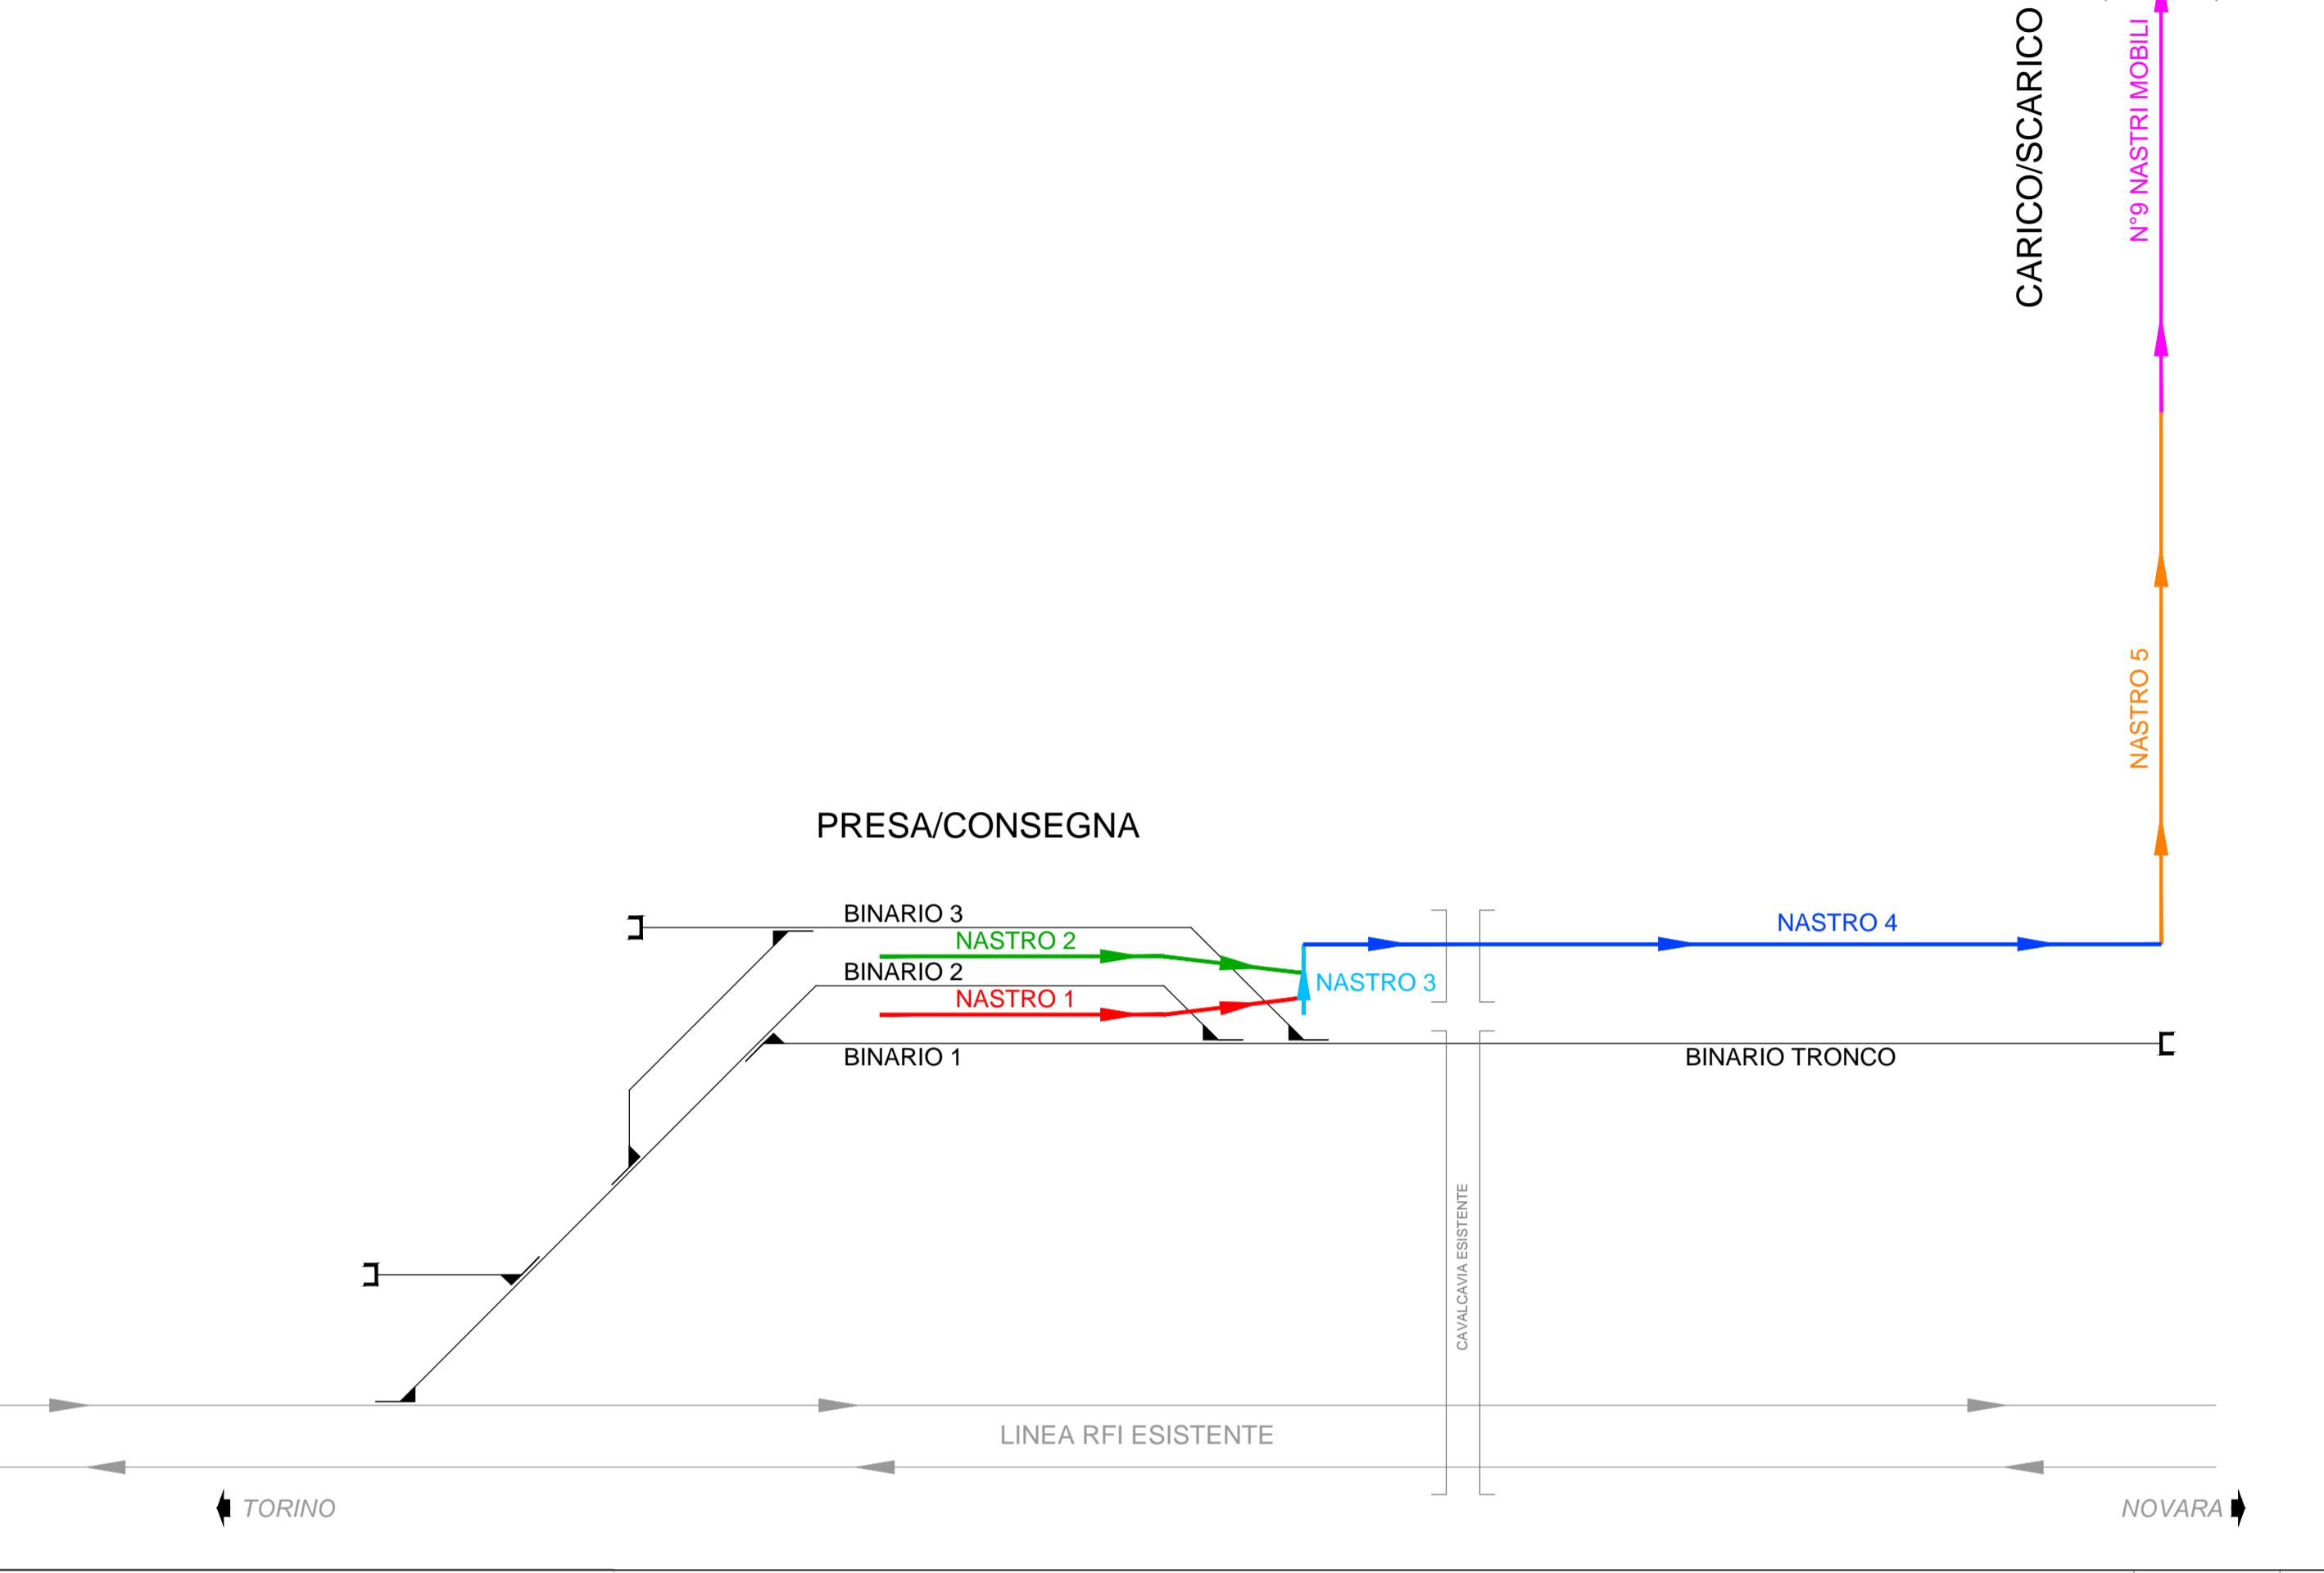


SISTEMA DI RIFERIMENTO LOCALE ISO 190 /
SYSTEME DE REFERENCE LOCALE ISO 190

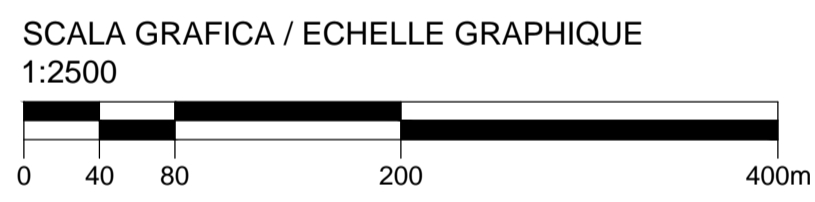


INQUADRAMENTO GENERALE / CADRE GENERALE



- LEGENDA**
- Area in disponibilità di TELT
 - Impronta progetto sito di deposito di TELT - Progetto Esecutivo

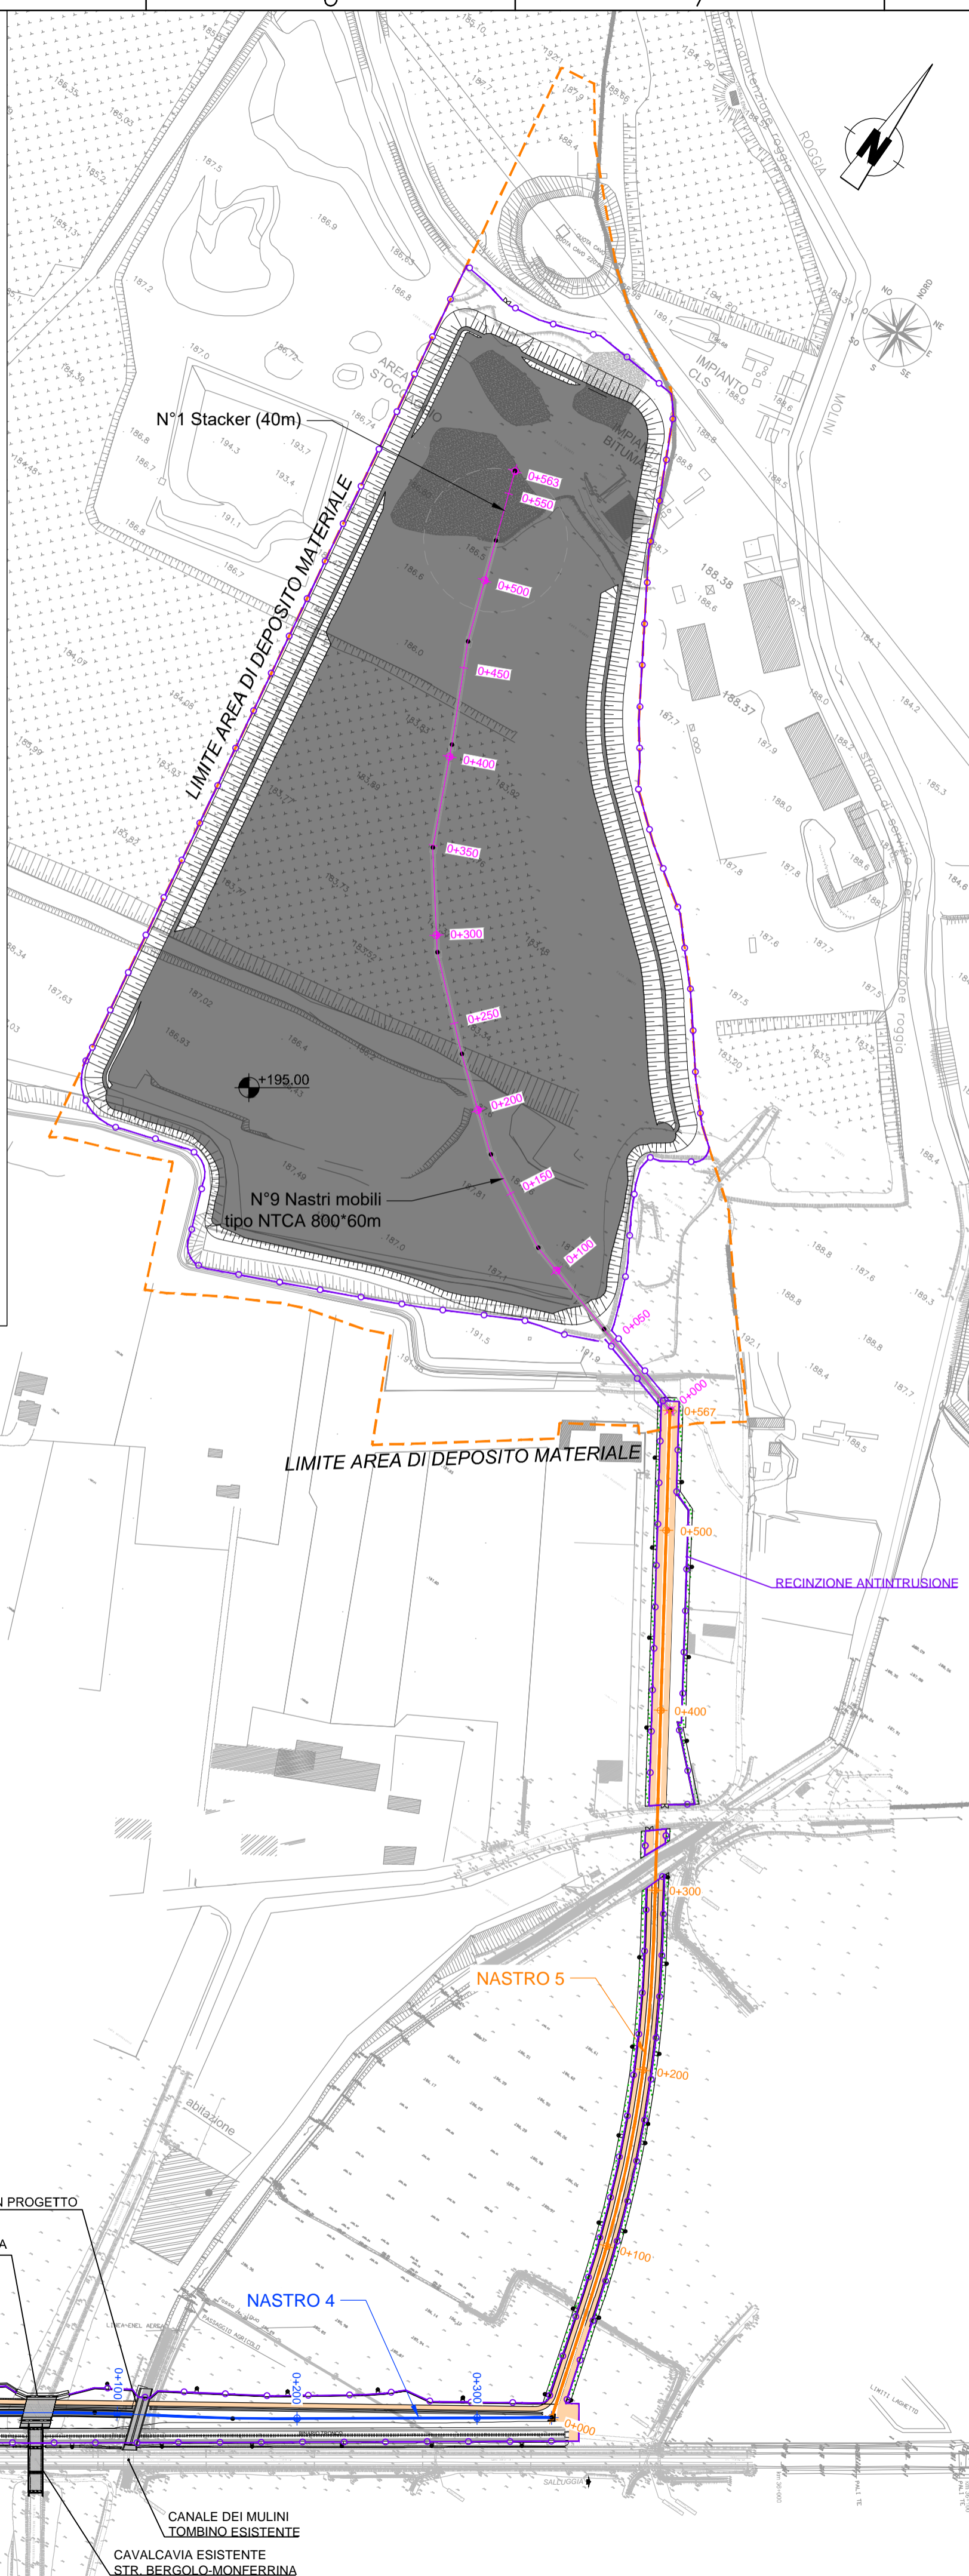

ELABORATO DI RIFERIMENTO: 4_100_C18190_ST11_O_0_E_REAM_1801_A

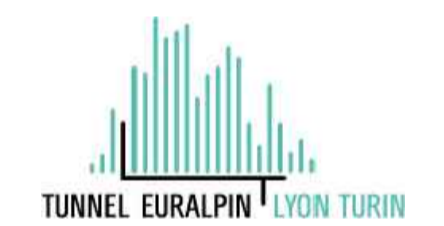

NOUVELLE LIGNE LYON TURIN - NUOVA LINEA TORINO LIONE
PARTIE COMMUNE FRANCO-ITALIENNE - PARTE COMUNE ITALO-FRANCESE
CUP C11J05000030001 - LOTTO COSTRUTTIVO 1

Chantier Opérationnel 010 / Cantiere Operativo 010
CIG ZDB1F80CCO

PARTIE CONCEPTION MOE RACCORD FERROVIAIRE DE LA ZONE TECHNIQUE DE TORRAZZA - PROGETTO ESECUTIVO DELL'AREA TECNICA DI TORRAZZA
ENVIRONNEMENT - AMBIENTE
CONFRONTO AMBIENTALE TRA PROGETTO DEFINITIVO E PROGETTO ESECUTIVO
ACCESSO AL SITO - PLANIMETRIA

Indice	Date / Data	Modifications / Modifiche	Etabli par / Concepito da	Vérifié par / Controllato da	Autorisé par / Autorizzato da
0	11/07/2019	Prima emissione a seguito validazione TeIt Première diffusion après validation TeIt	L. Morra (AD)	L. Morra (AD)	A. Marra (AD)
A	11/09/2019	Revisione a seguito commenti TeIt Révision après commentaires TeIt	L. Morra (AD)	L. Morra (AD)	A. Marra (AD)

4100C18190ST1100 **EPLAM1810A**

PROGETTISTA MANUTENTORE DESIGNER

AI ENGINEERING S.r.l.
Via Cassanese, 40 | 10123 Torino
Tel: +39 011 38 18 11 | Fax: +39 011 38 85 482
E-mail: geodata@aieng.it | Website: www.aieng.it

PROGETTISTA MANUTENTORE DESIGNER

GEODATA ENGINEERING S.p.A.
C.so Giulio Cesare, 41 | 10123 Torino
Tel: +39 011 38 18 11 | Fax: +39 011 38 18 40
E-mail: geodata@geodata.it | Website: www.geodata.it

SCALA / ECHELLE: **1:2500**

AP



RED: 0.16 | YELL: 0.24 | GREEN: 0.32 | CYAN: 0.36 | BLUE: 0.50 | MAC: 0.60 | WHITE: 0.65 | COLORS P-205: 0.18 | Scale: PLOTTING: B/N: 0.18 mm, plot: 1:1, 1:1.5, 1:2, 1:3, 1:4, 1:5, 1:6, 1:8, 1:10, 1:15, 1:20, 1:30, 1:40, 1:50, 1:60, 1:80, 1:100, 1:150, 1:200, 1:300, 1:400, 1:500, 1:600, 1:800, 1:1000, 1:1500, 1:2000, 1:3000, 1:4000, 1:5000, 1:6000, 1:8000, 1:10000, 1:15000, 1:20000, 1:30000, 1:40000, 1:50000, 1:60000, 1:80000, 1:100000, 1:150000, 1:200000, 1:300000, 1:400000, 1:500000, 1:600000, 1:800000, 1:1000000, 1:1500000, 1:2000000, 1:3000000, 1:4000000, 1:5000000, 1:6000000, 1:8000000, 1:10000000, 1:15000000, 1:20000000, 1:30000000, 1:40000000, 1:50000000, 1:60000000, 1:80000000, 1:100000000, 1:150000000, 1:200000000, 1:300000000, 1:400000000, 1:500000000, 1:600000000, 1:800000000, 1:1000000000, 1:1500000000, 1:2000000000, 1:3000000000, 1:4000000000, 1:5000000000, 1:6000000000, 1:8000000000, 1:10000000000, 1:15000000000, 1:20000000000, 1:30000000000, 1:40000000000, 1:50000000000, 1:60000000000, 1:80000000000, 1:100000000000, 1:150000000000, 1:200000000000, 1:300000000000, 1:400000000000, 1:500000000000, 1:600000000000, 1:800000000000, 