



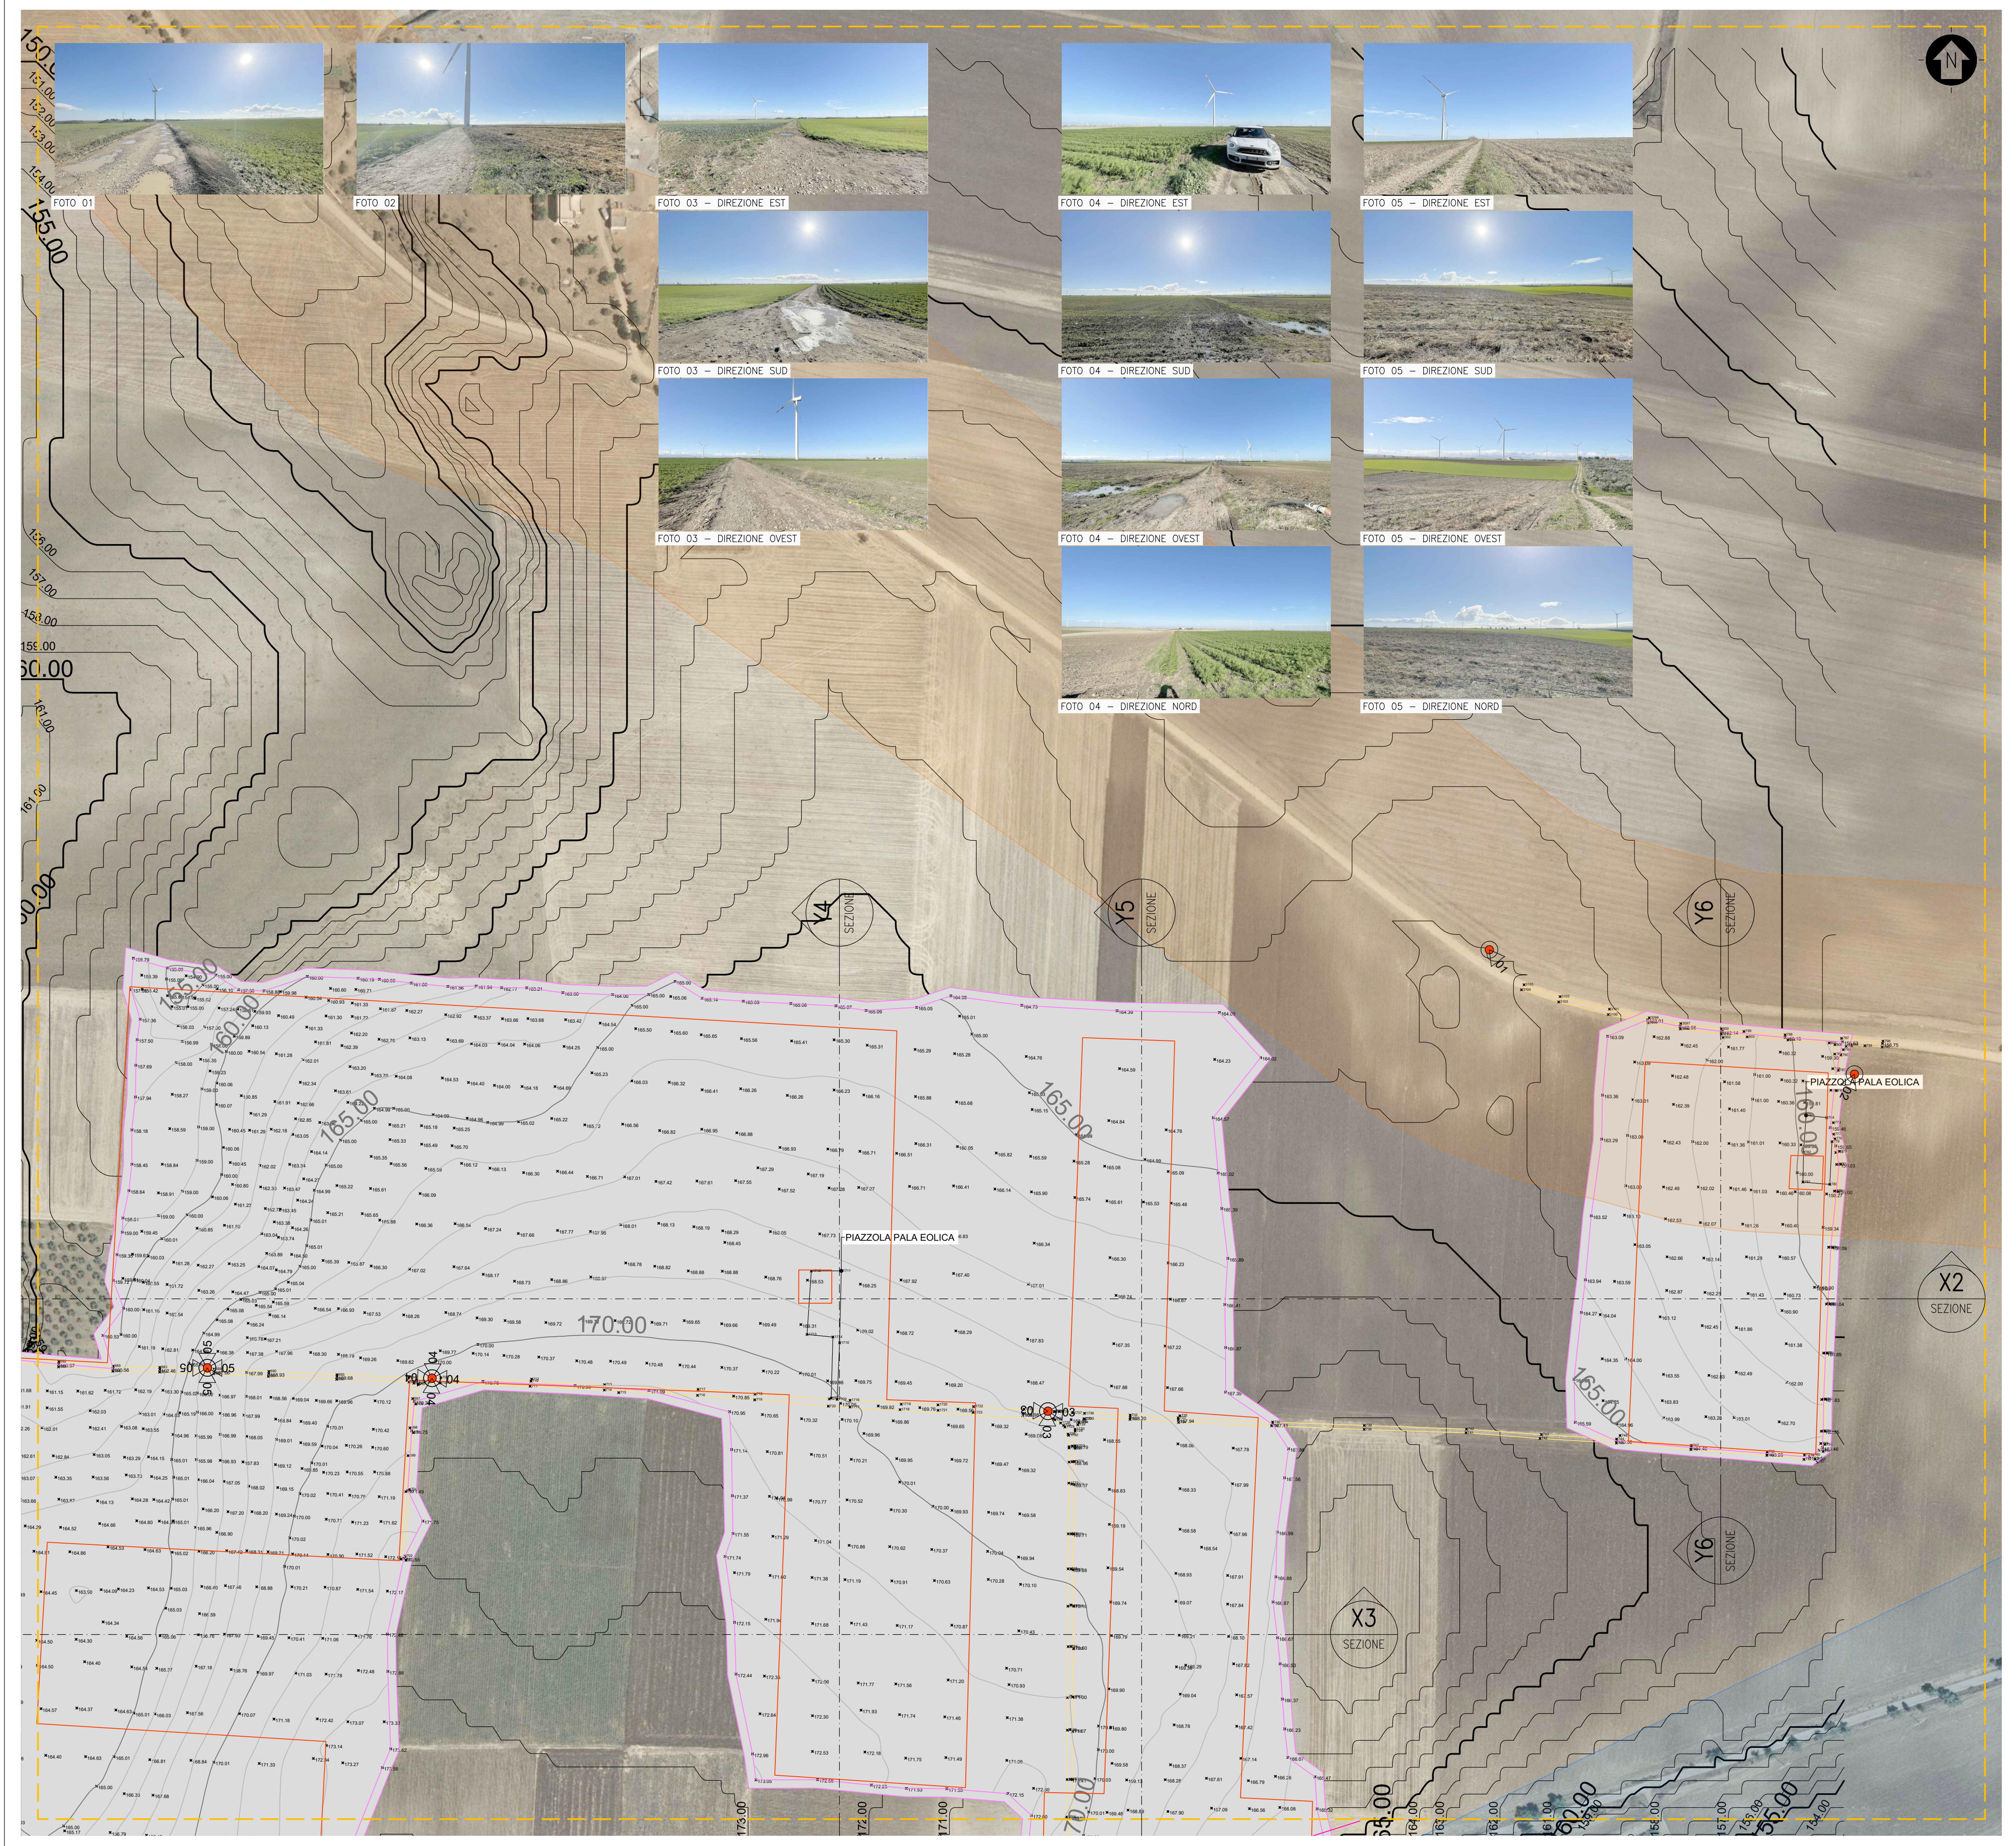


VEDI DETAGLIO CARTOGRAFICO - AREA NORD-EST

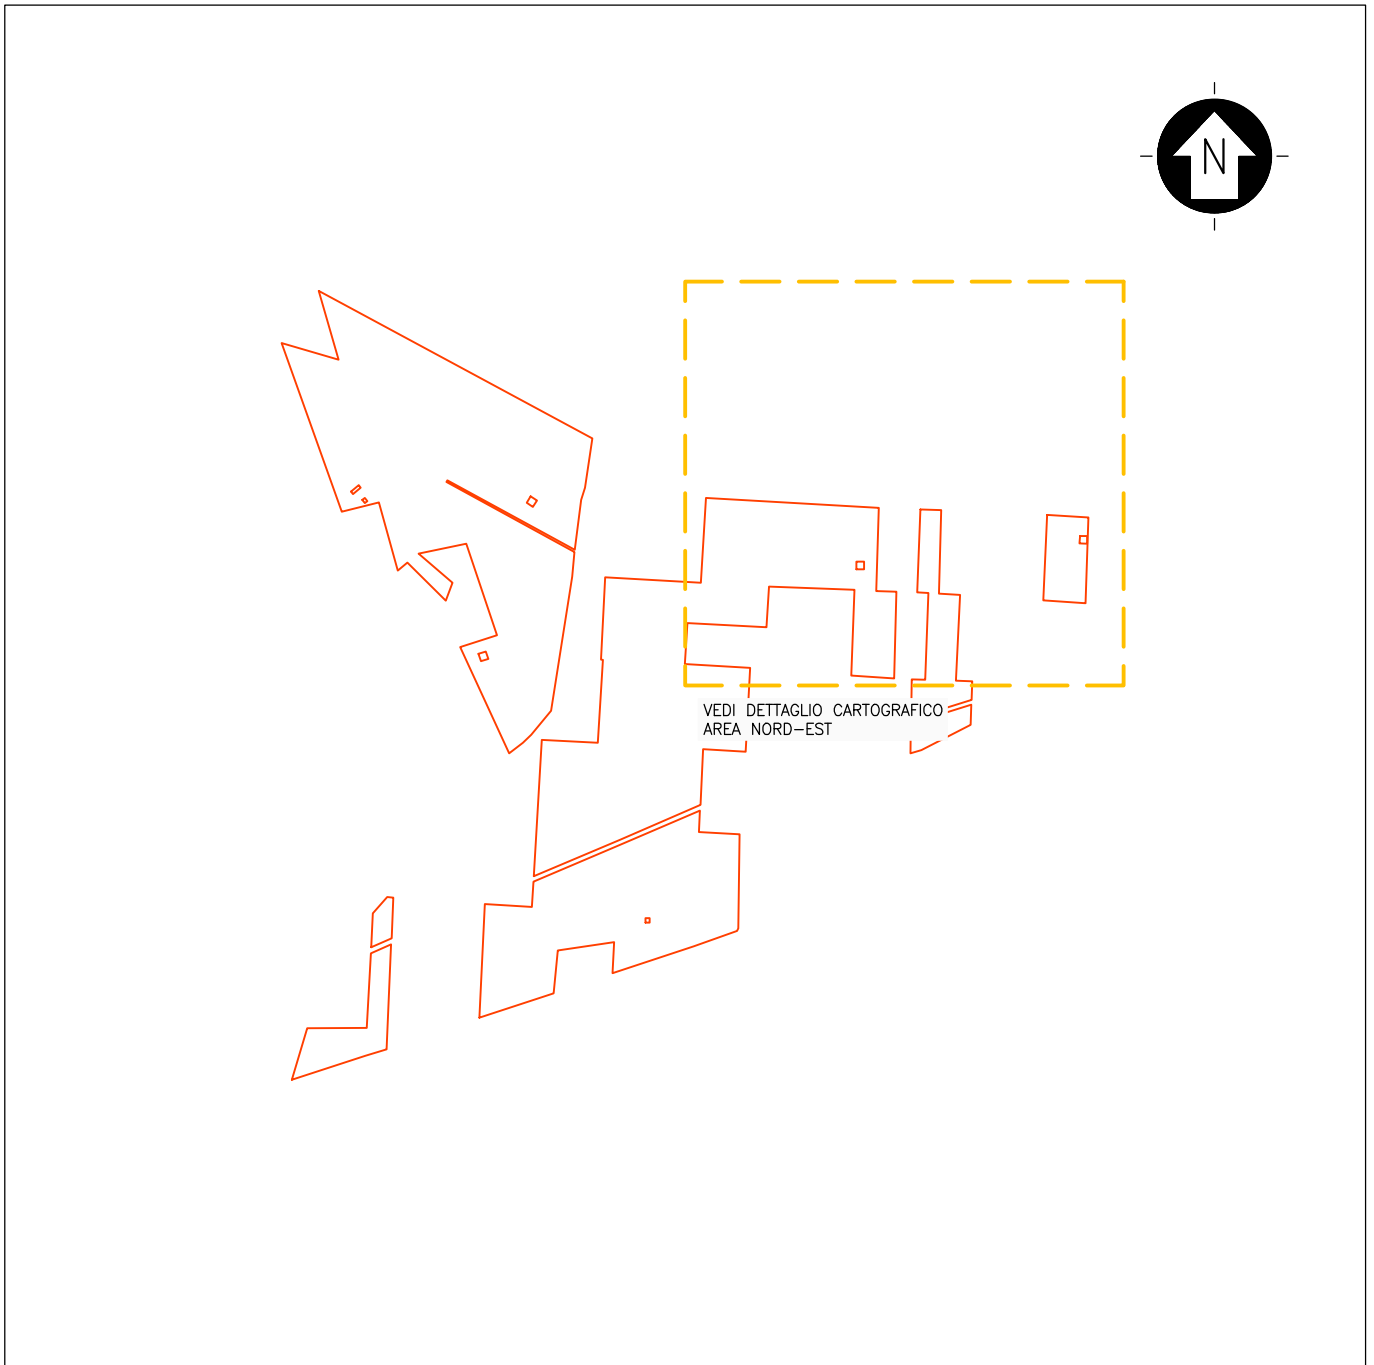

KPLAN

SCALA 1:20000 - 1 cm = 200 m

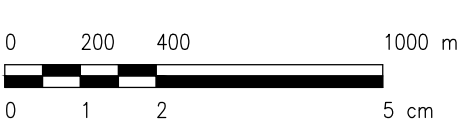

LEGENDA

SITO
CATASTALE

LEGENDA

SITO
CATASTALE

FASCE DI RISPETTO

LINEA AEREA MT ESISTENTE
RISPETTO STRADALE
BENI STORICO CULTURALI
TRATTURI
CORSI D'ACQUA

RILIEVO FOTOGRAFICO
PUNTO DI PRESA

AREA RILIEVO TOPOGRAFICO

RILIEVO TOPOGRAFICO
PUNTO RILEVATO

175.00 RILIEVO TOPOGRAFICO
CURVE DI LIVELLO - EQUIDISTANZA 5 m

175.00 RILIEVO TOPOGRAFICO
CURVE DI LIVELLO SECONDARIE - EQUIDISTANZA 1 m

175.00 DTM REGIONE PUGLIA
CURVE DI LIVELLO - EQUIDISTANZA 5 m

176.00 DTM REGIONE PUGLIA
CURVE DI LIVELLO - EQUIDISTANZA 1 m

LINEA ELETTRICA AEREA
STRUTTURE DI SOSTEGNO

CANALE


LIMITES CAVA

STRADE

RECINZIONE

EDIFICI

SCALA 1:2000 - 1 cm = 20 m

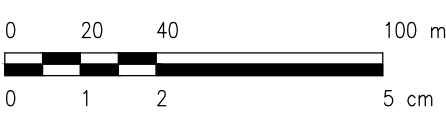

0					
REV.	DESCRIZIONE	SA	RF	LC	09/2021
		DISEGN.	CONTROL.	APPROV.	DATA

Montana

Montana SpA
Via Carlo Farini, 6
20143 Milano
Tel. +39.02.5418173
Fax +39.02.5412986
www.montanaitalia.com
P.IVA 1041420156
Cap. Soc. 600.000,00 €

Milano (sede certificata ISO) | Brescia | Palermo | Cagliari | Roma



Committente		TS ENERGY 5 Srl Via Reinella, SNC 71017 Torremaggiore (FG)	
Progettisti		ING. LAURA CONTI Iscritto all'Ordine degli Ingegneri della Provincia di Pavia al n. 1726	
Oggetto		IMPIANTO INTEGRATO AGRIVOLTAICO COLLEGATO ALLA RTN POTENZA NOMINALE 81 MW COMUNE ORDONA E ORTA NOVA	
Tavola		STATO DI FATTO PLANIMETRIA CON RILIEVO PLANOALTIMETRICO DETTAGLIO CARTOGRAFICO AREA NORD-EST	N. Tav. 2.1
Nr. Rf.	2748_4499_ON_PD_T02.1_REV0_RILIEVO DETTAGLIO		Scala 1:2000
E' VIETATA LA RIPRODUZIONE DI QUESTO DOCUMENTO SENZA PREVENTIVA AUTORIZZAZIONE SCRITTA DELLA MONTANA SPA			