
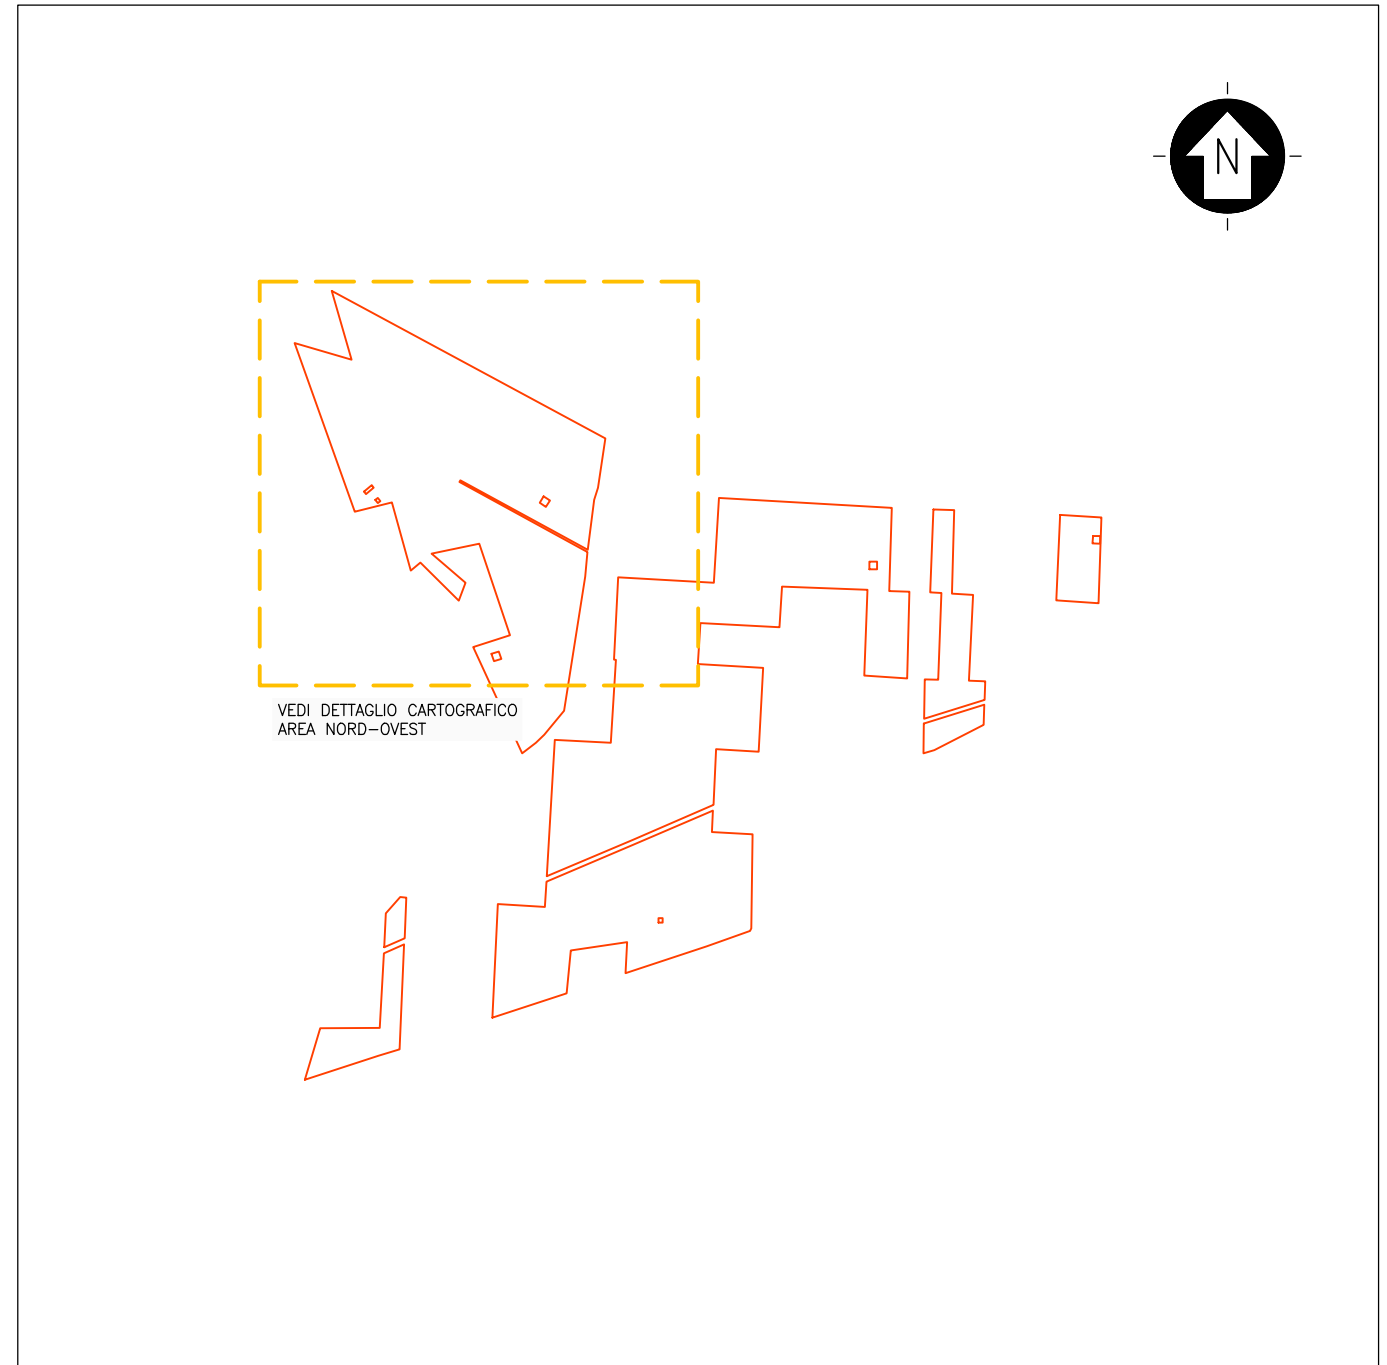


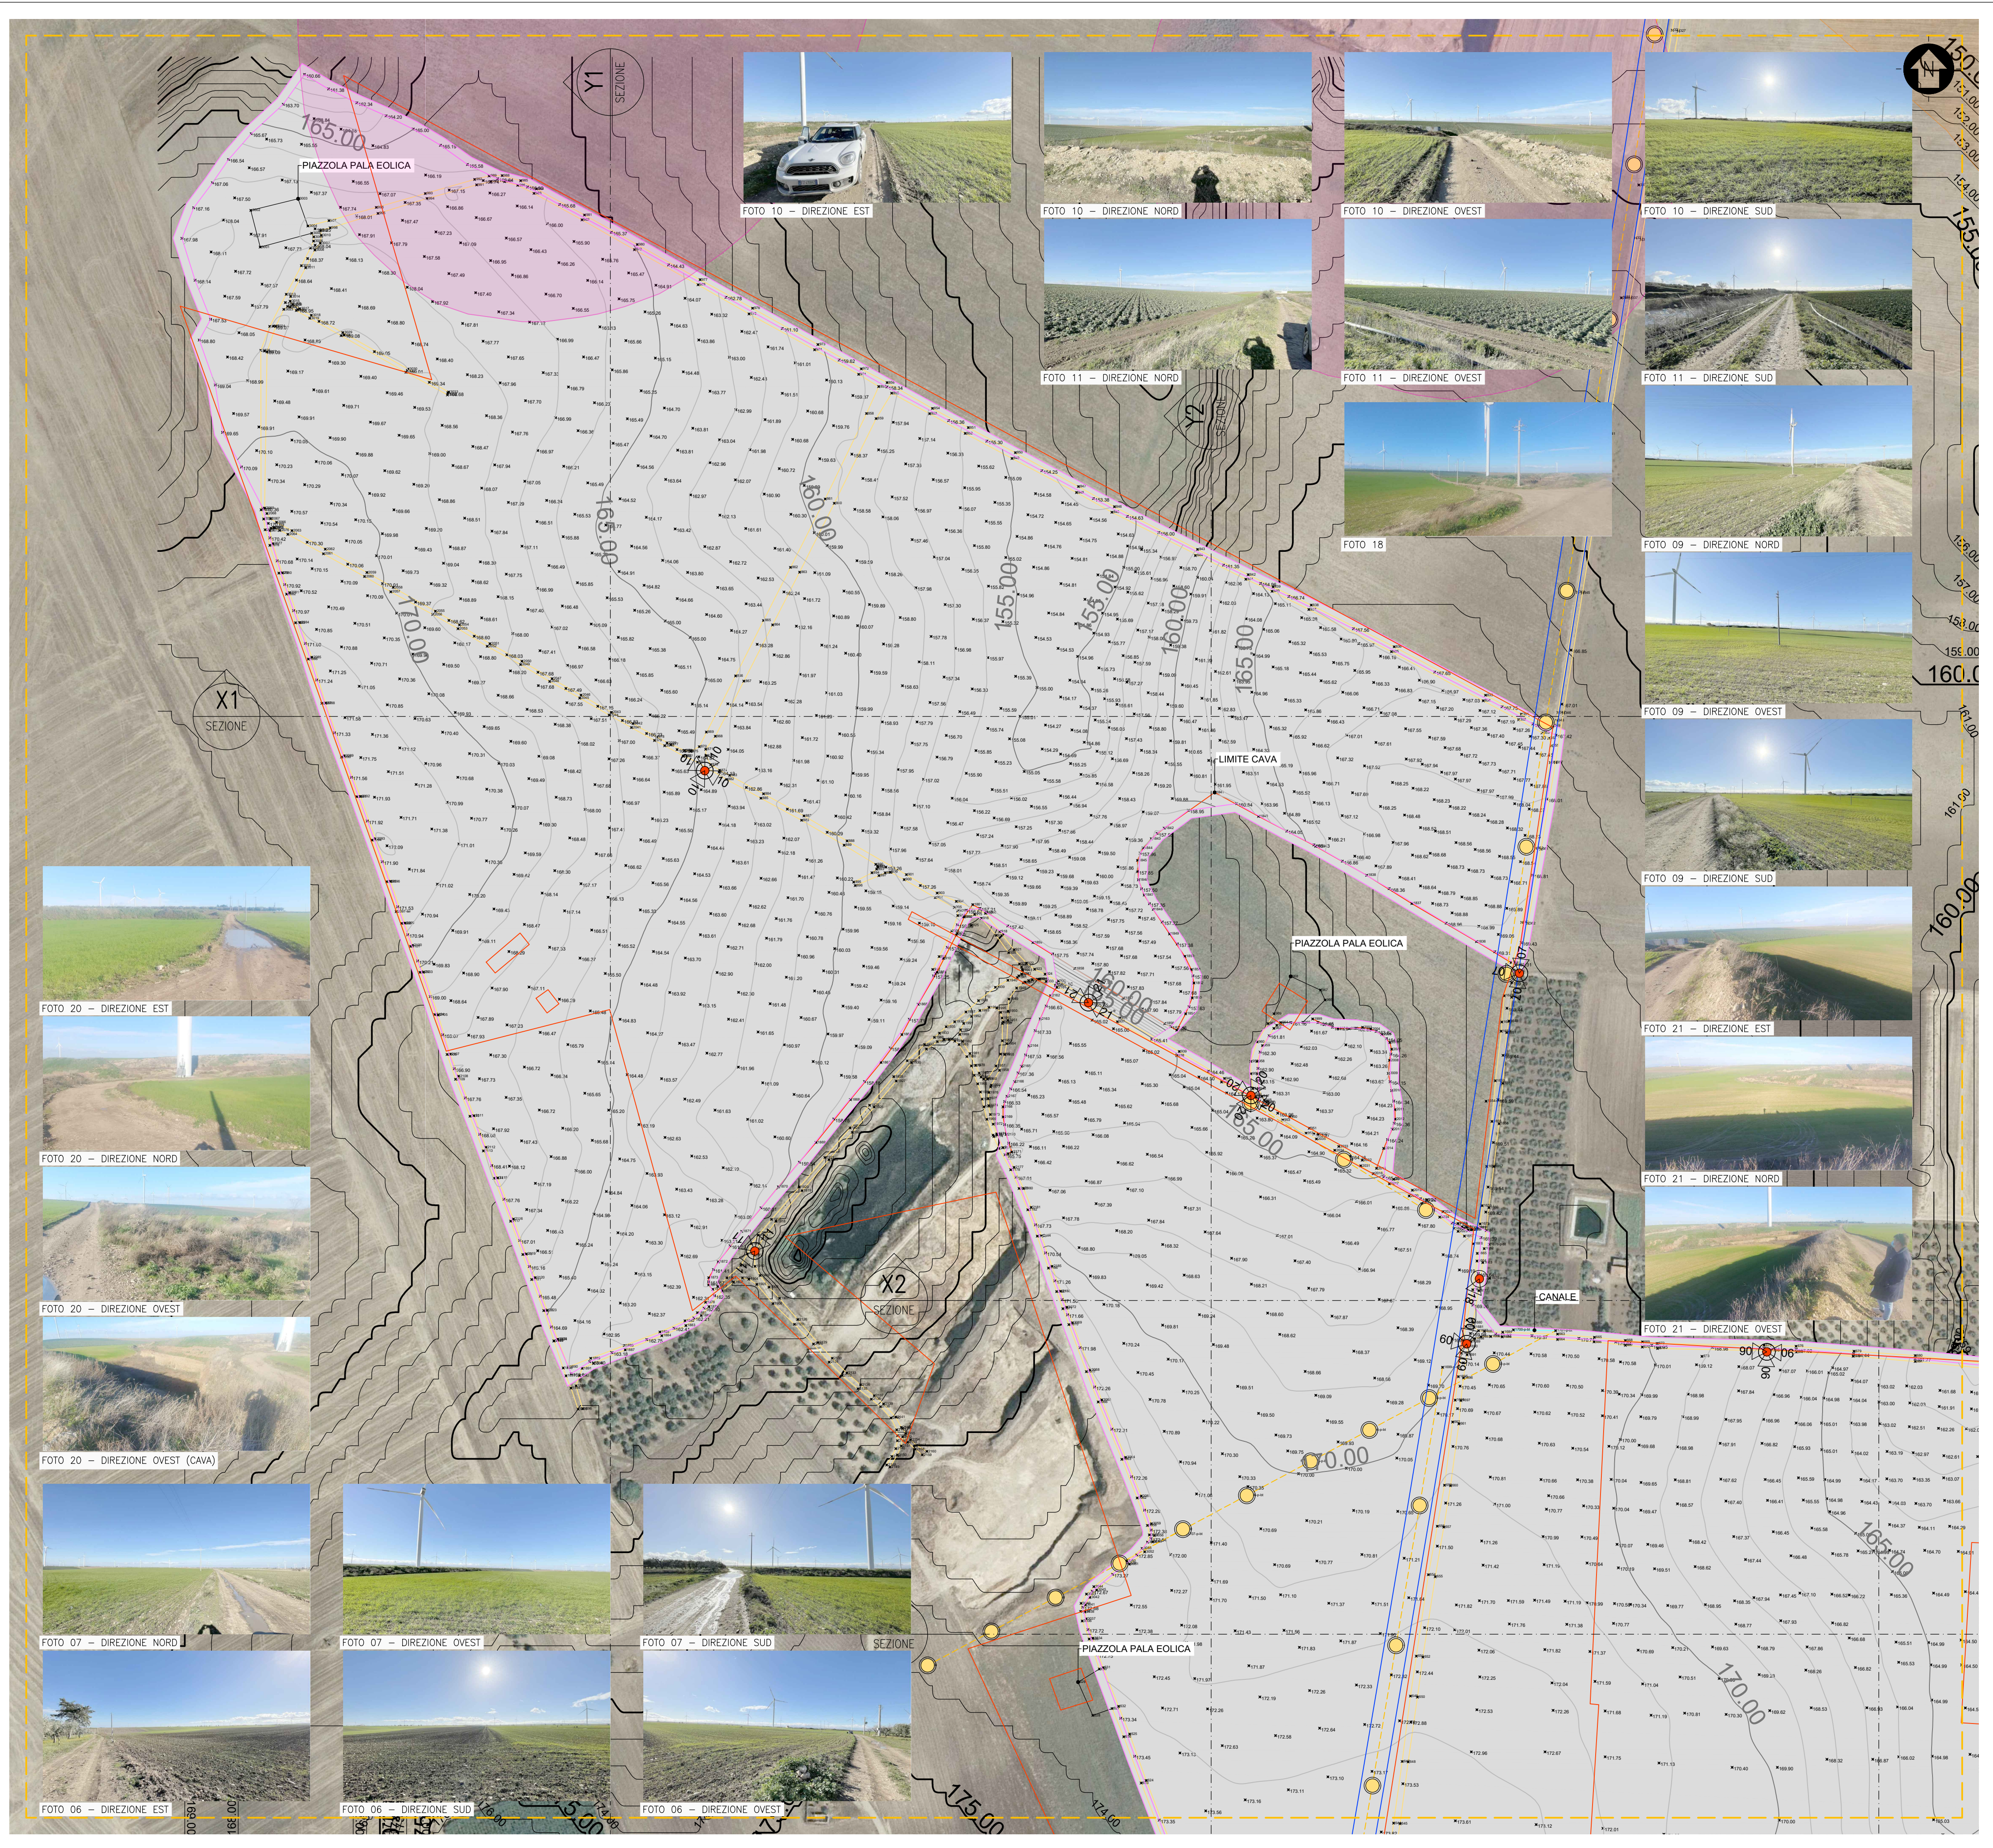

KPLAN
SCALA 1:20000 - 1 cm = 200 m
0 200 400 1000 m
0 1 2 5 cm

LEGENDA

SITO CATASTALE

LEGENDA

SITO CATASTALE

FASCE DI RISPETTO

LINEA AEREA MT ESISTENTE
RISPETTO STRADALE
BENI STORICO CULTURALI
TRATTURI
CORSI D'ACQUA

RILIEVO FOTOGRAFICO
PUNTO DI PRESA

AREA RILIEVO TOPOGRAFICO

RILIEVO TOPOGRAFICO
PUNTO RILEVATO

175.00 RILIEVO TOPOGRAFICO
CURVE DI LIVELLO PRINCIPALI - EQUIDISTANZA 5 m

175.00 RILIEVO TOPOGRAFICO
CURVE DI LIVELLO SECONDARIE - EQUIDISTANZA 1 m

176.00 DTM REGIONE PUGLIA
CURVE DI LIVELLO - EQUIDISTANZA 1 m

176.00 DTM REGIONE PUGLIA
CURVE DI LIVELLO - EQUIDISTANZA 1 m

LINEA ELETTRICA AEREA
STRUTTURE DI SOSTEGNO

CANALE

LIMITE CAVA

STRADE

RECINZIONE

EDIFICI

SCALA 1:2000 - 1 cm = 20 m

0 20 40 100 m
0 1 2 5 cm

0	REV.	DESCRIZIONE	SA	RF	LC	09/2021
			DISEGN.	CONTROL.	APPROV.	DATA

Montana

Montana SpA
Via Carlo Farini 10, 20143 Milano
Tel. +39.02.54118173
Fax +39.02.54129864
www.montanaspa.com
P.IVA 10414201566
Cap. Soc. 800.000,00 €
Membro (sede certificata ISO) | Brescia | Palermo | Cagliari | Roma



Committente	TS ENERGY 5 Srl Via Reinella, SNC 71017 Torremaggiore (FG)	N. Tav.	2.4
Progettisti	ING. LAURA CONTI Iscritta all'Ordine degli Ingegneri della Provincia di Pavia al n. 1726		
Oggetto	IMPIANTO INTEGRATO AGRIVOLTAICO COLLEGATO ALLA RTN POTENZA NOMINALE 81 MW COMUNE ORDONA E ORTA NOVA		
Tavola	STATO DI FATTO PLANIMETRIA CON RILIEVO PLANOALTIMETRICO DETTAGLIO CARTOGRAFICO AREA NORD-OVEST		
N. R.	2748_4499_ON_PD_T02.4_REV0_RILIEVO DETTAGLIO		
E' VIETATA LA RIPRODUZIONE DI QUESTO DOCUMENTO SENZA PREVENTIVA AUTORIZZAZIONE SCRITTA DELLA MONTANA SPA			